
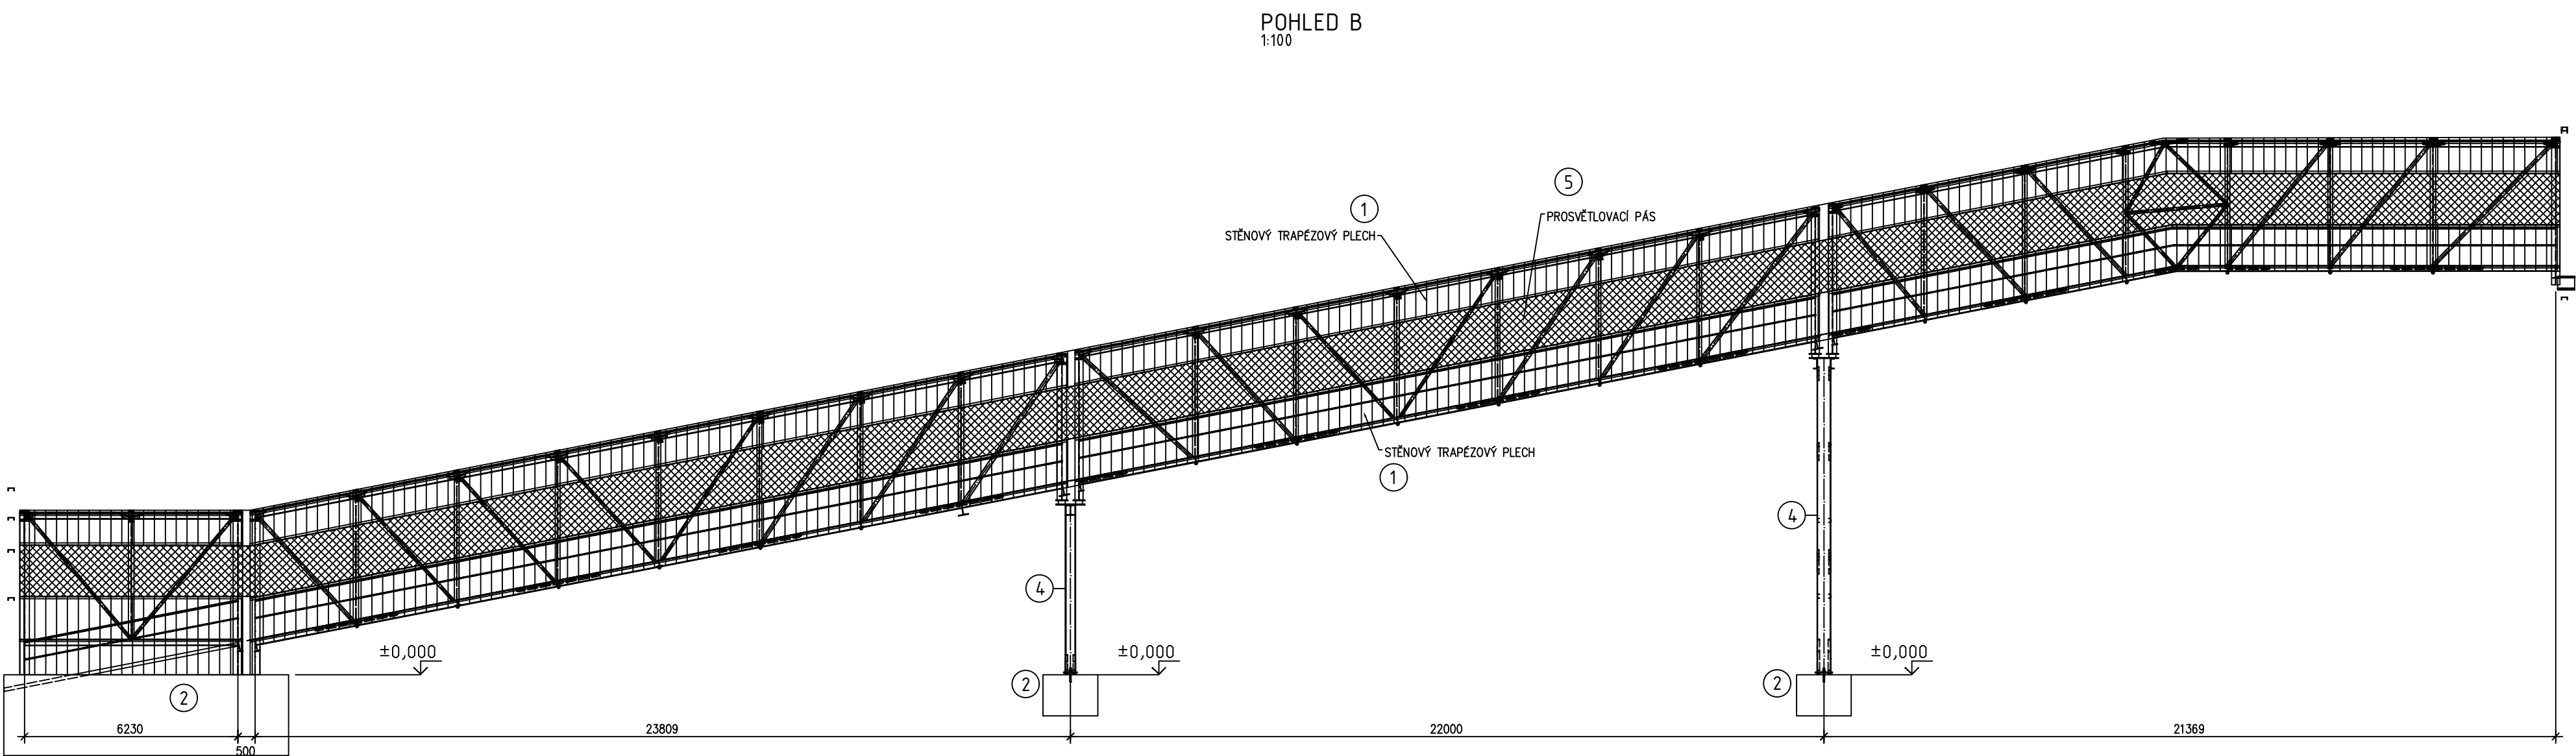
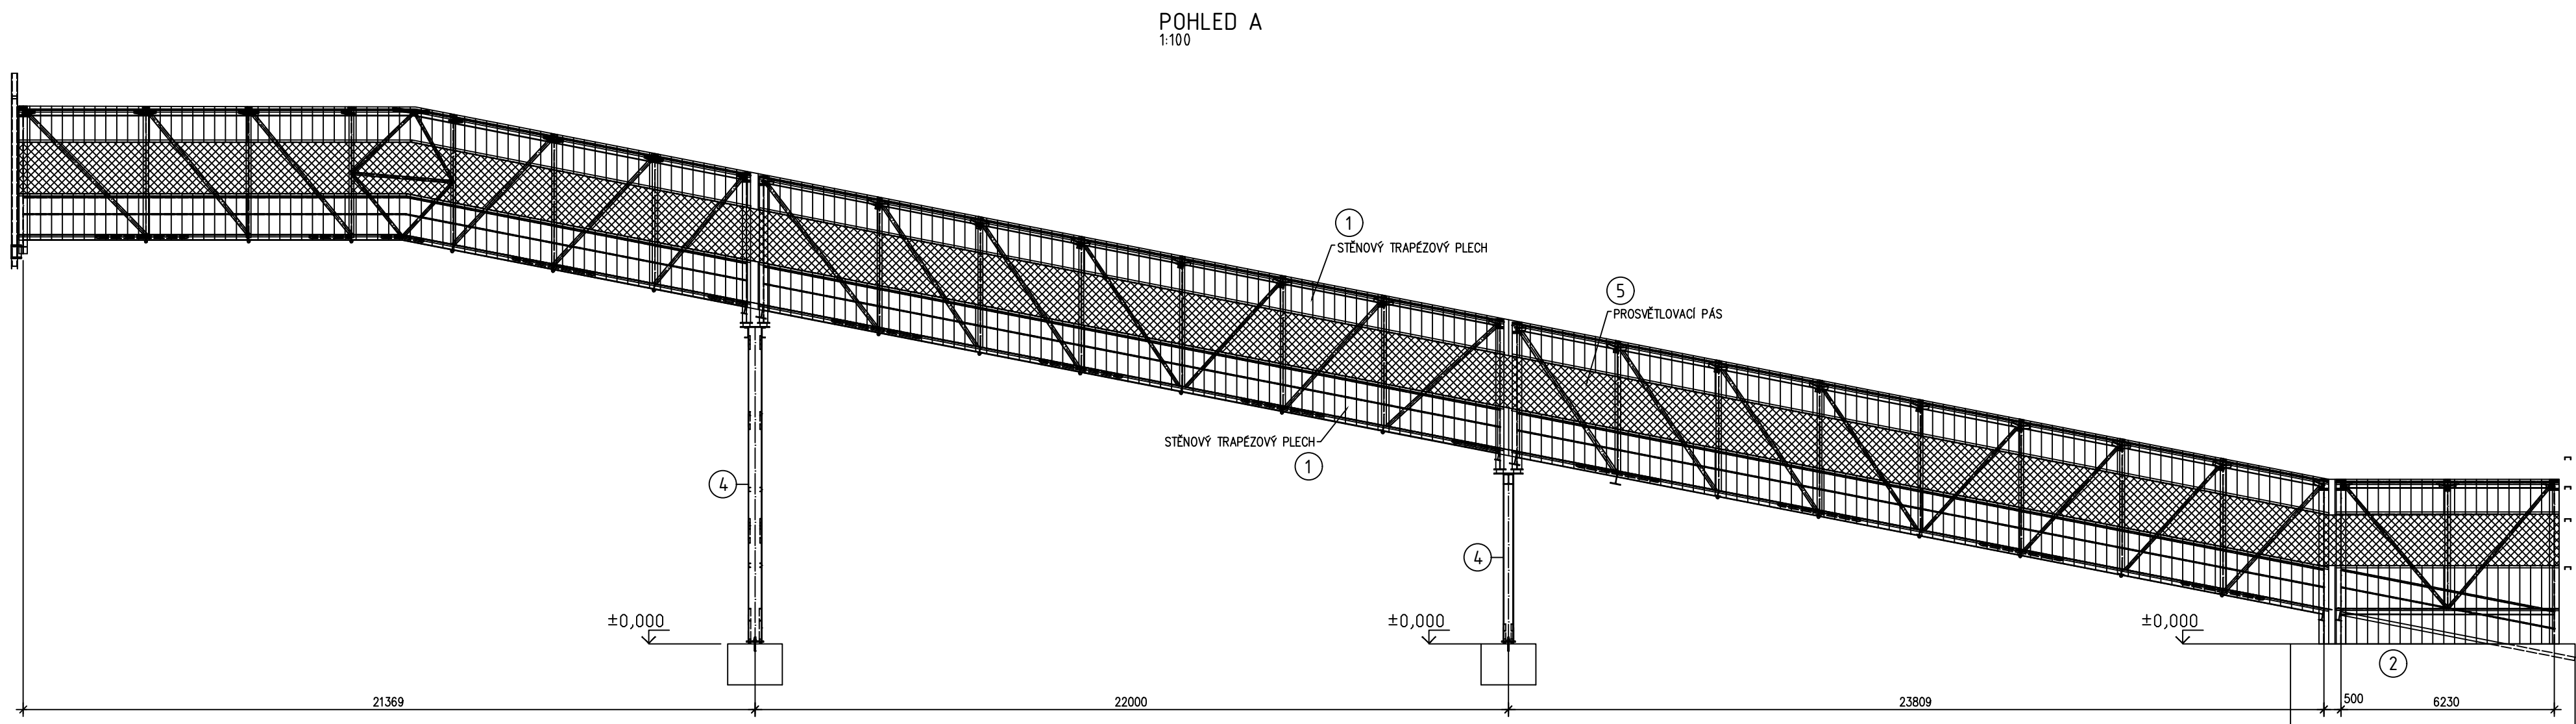
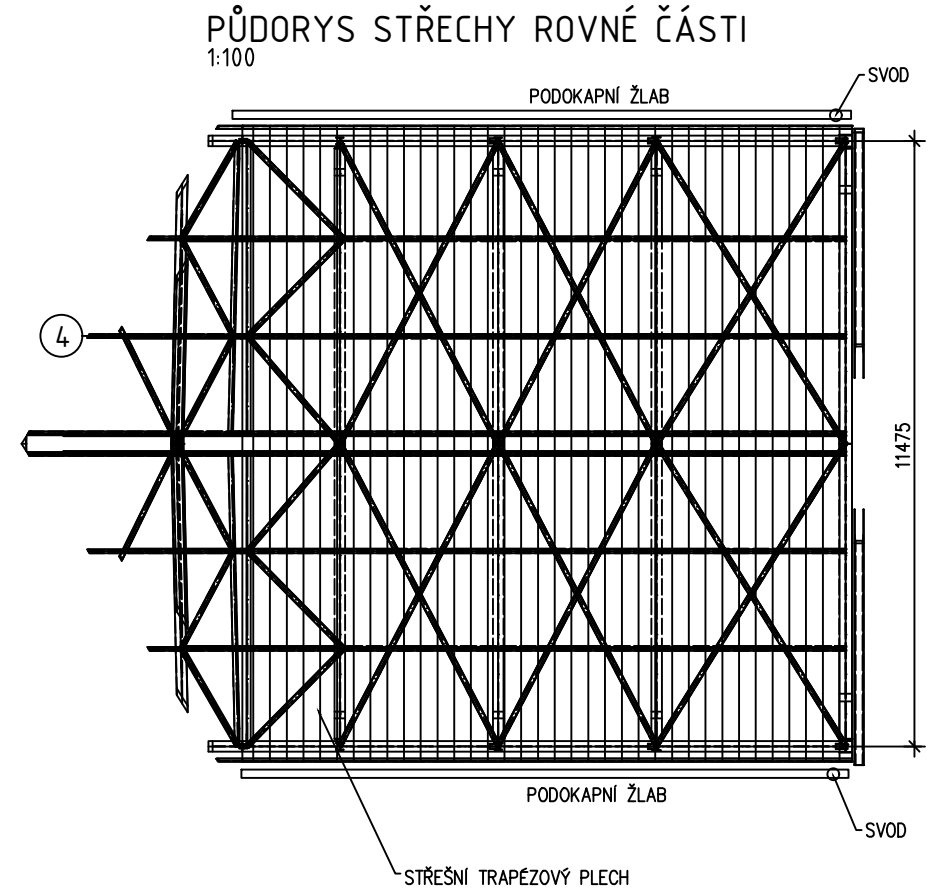
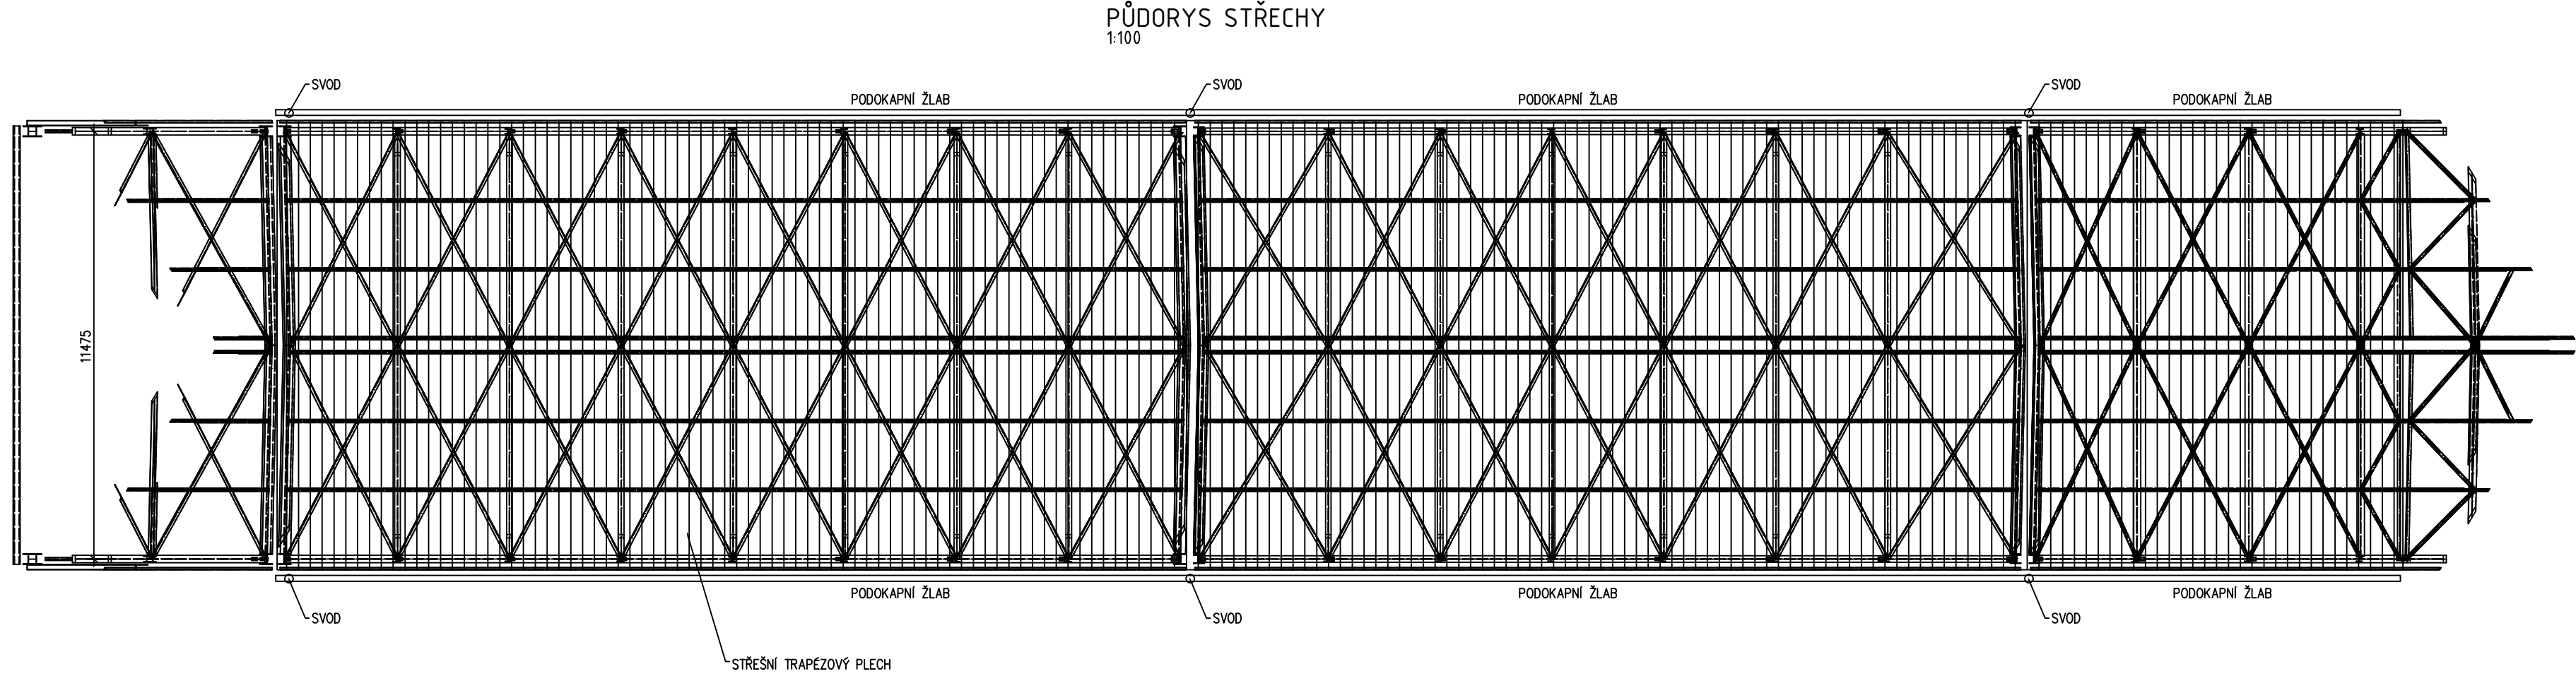


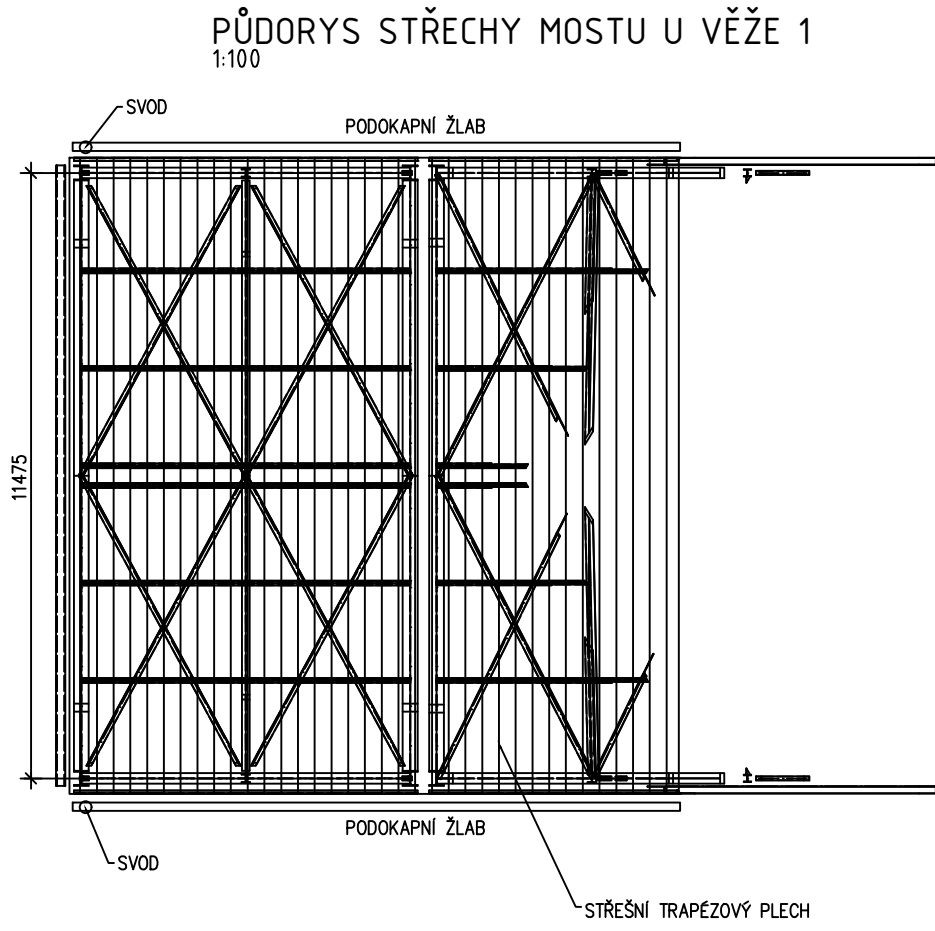

BAREVNÉ ŘEŠENÍ

- 1 METALICKÁ FASÁDA - RAL 9007
- 2 POHLEDOVÝ BETON
- 3 ŽÁROVÉ ZINKOVÁNÍ
- 4 VÝPLNĚ OTVORŮ - RAL 9007/RAL 7042

POZNÁMKY:

Specifikace provedení:
Výrobní třída EXC2 dle EN1090-2.
Obecné tolerance dle EN 1090-2.
Funkční tolerance dle EN13920.

Materiálové specifikace:
Konstrukční ocel S355.
Konstrukce žárově zinkována dle EN ISO 1461.
Šrouby, matice a podložky: žárově zinkovány, třída pevnosti 8.8.
Kategorie šroubových spojů: A a D dle EN 1993-1-8.

PROJEKTANT: VHSC	Vit Steel and Construction s.r.o. Střelkova 5 301 00 Písek 3 www.vhsc.cz	VYPRACOVATEL: Ing. Jaroslav KONTROLA A ZODPOVĚD: Ing. Holman Ph.D.
AFRY Magistr 1275/13 180 00 Prokeš 4, Mošná	AKT: MODERNIZACE TEPLÁRNY MLADÁ BOLESLAV DOKUMENTACE PRO VYDÁNÍ STAVEBNÍHO POVOLENÍ NÁZEV: SO103 Doprava dřevní stěpy do skladu Dopravník PD6	VERZE: 1:100 POČET AK: 16 REVIZI: A
STAVBA: DOKUMENTACE DSP DATA: 1/2023	IP: Ing. Urbánek	OPLAŠTĚNÍ KONTROLA A ZODPOVĚD: S404721-DS103-233