



CELKOVÝ PŮDORYS - VĚŽ PV2

1:100

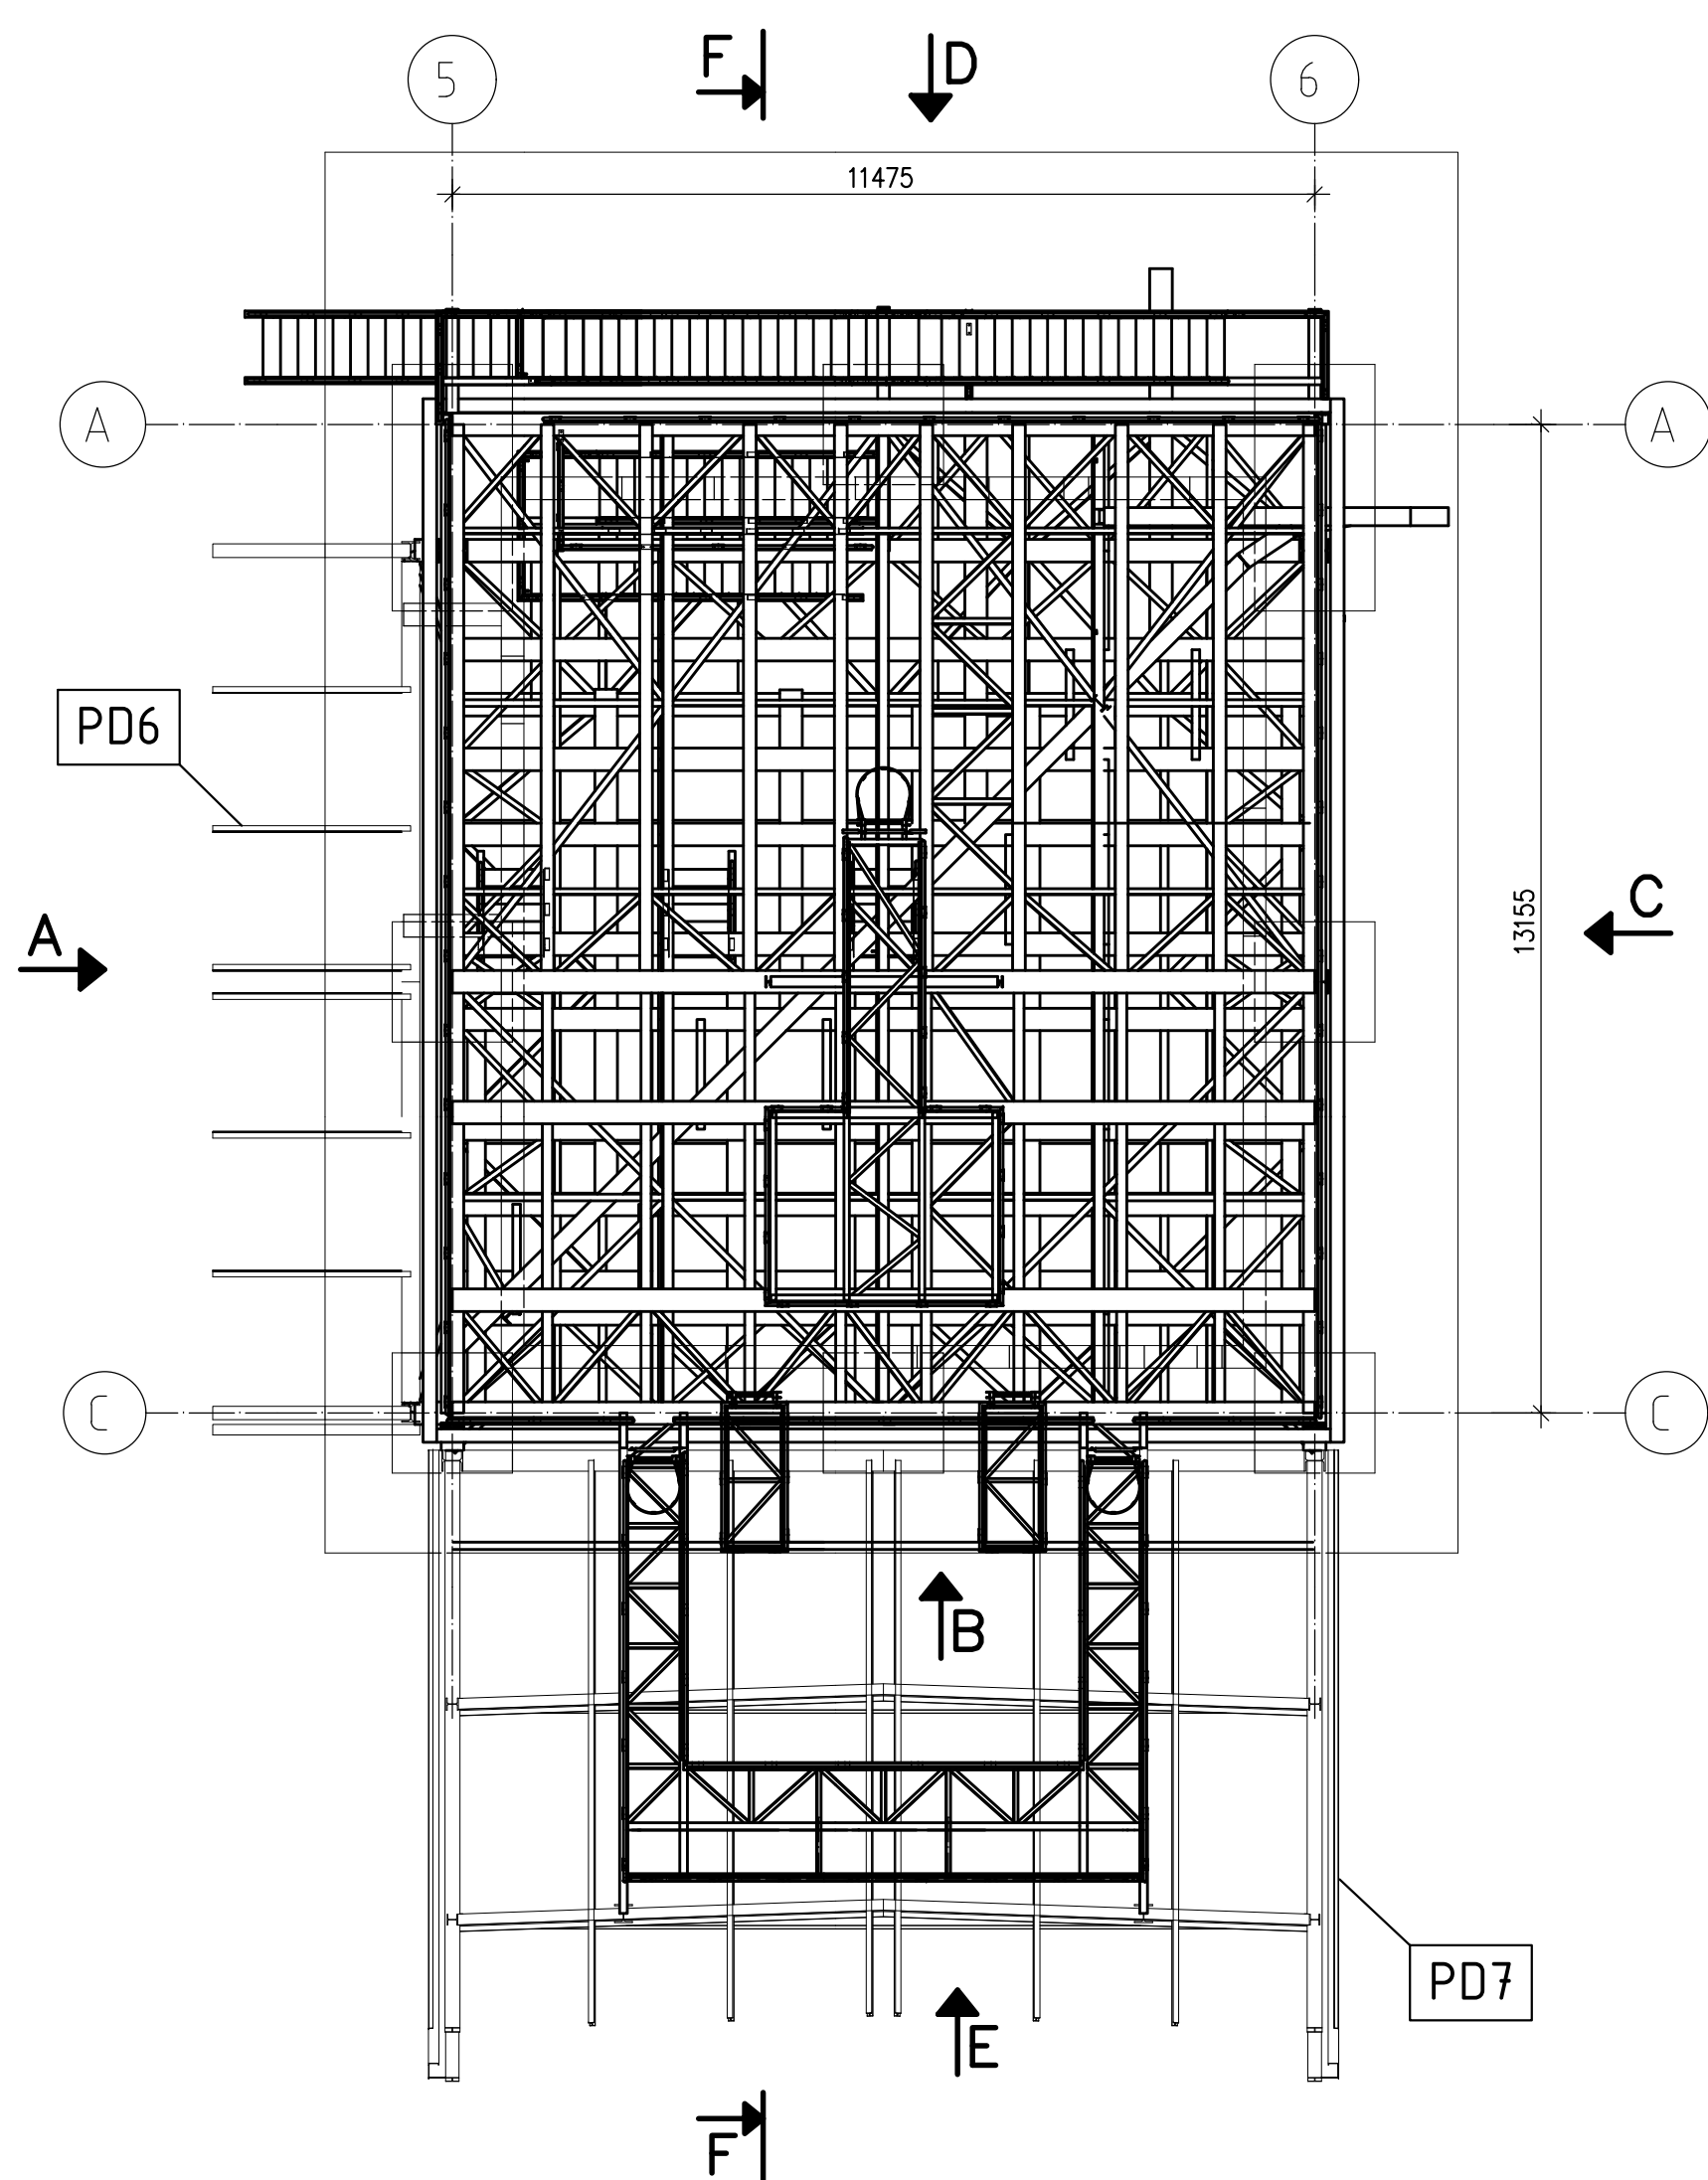


POHLED A

M 1:100

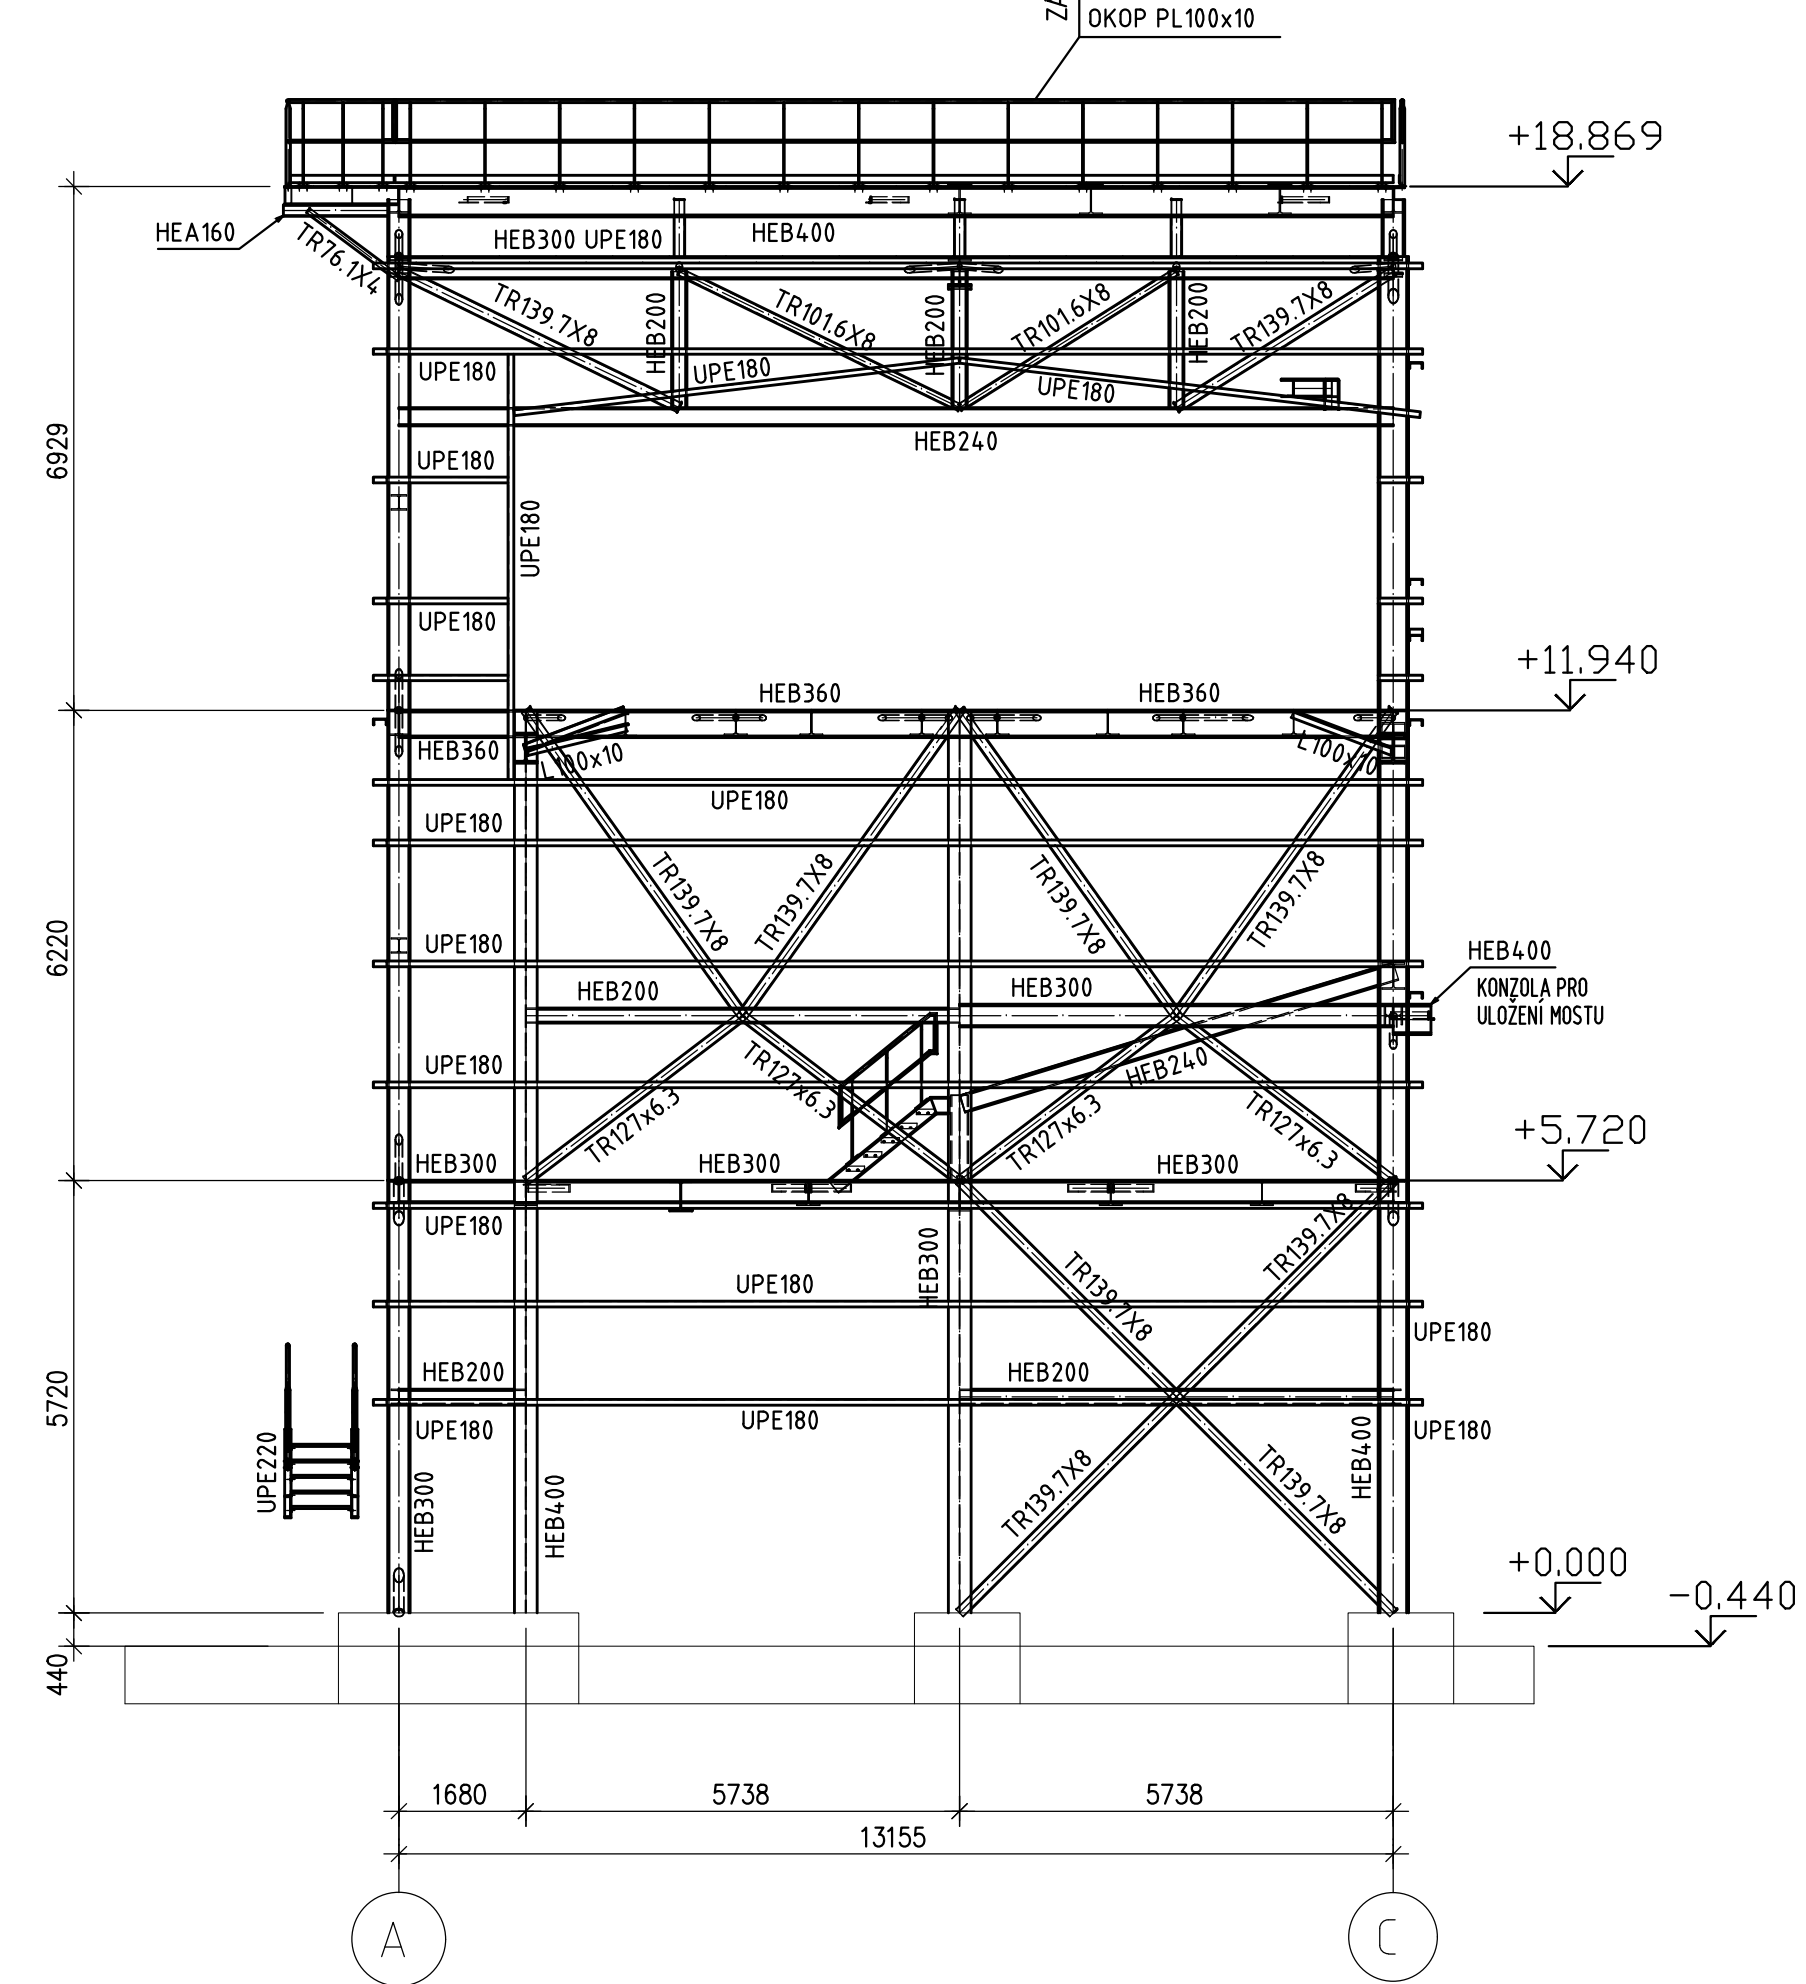


POHLED B

M 1:100

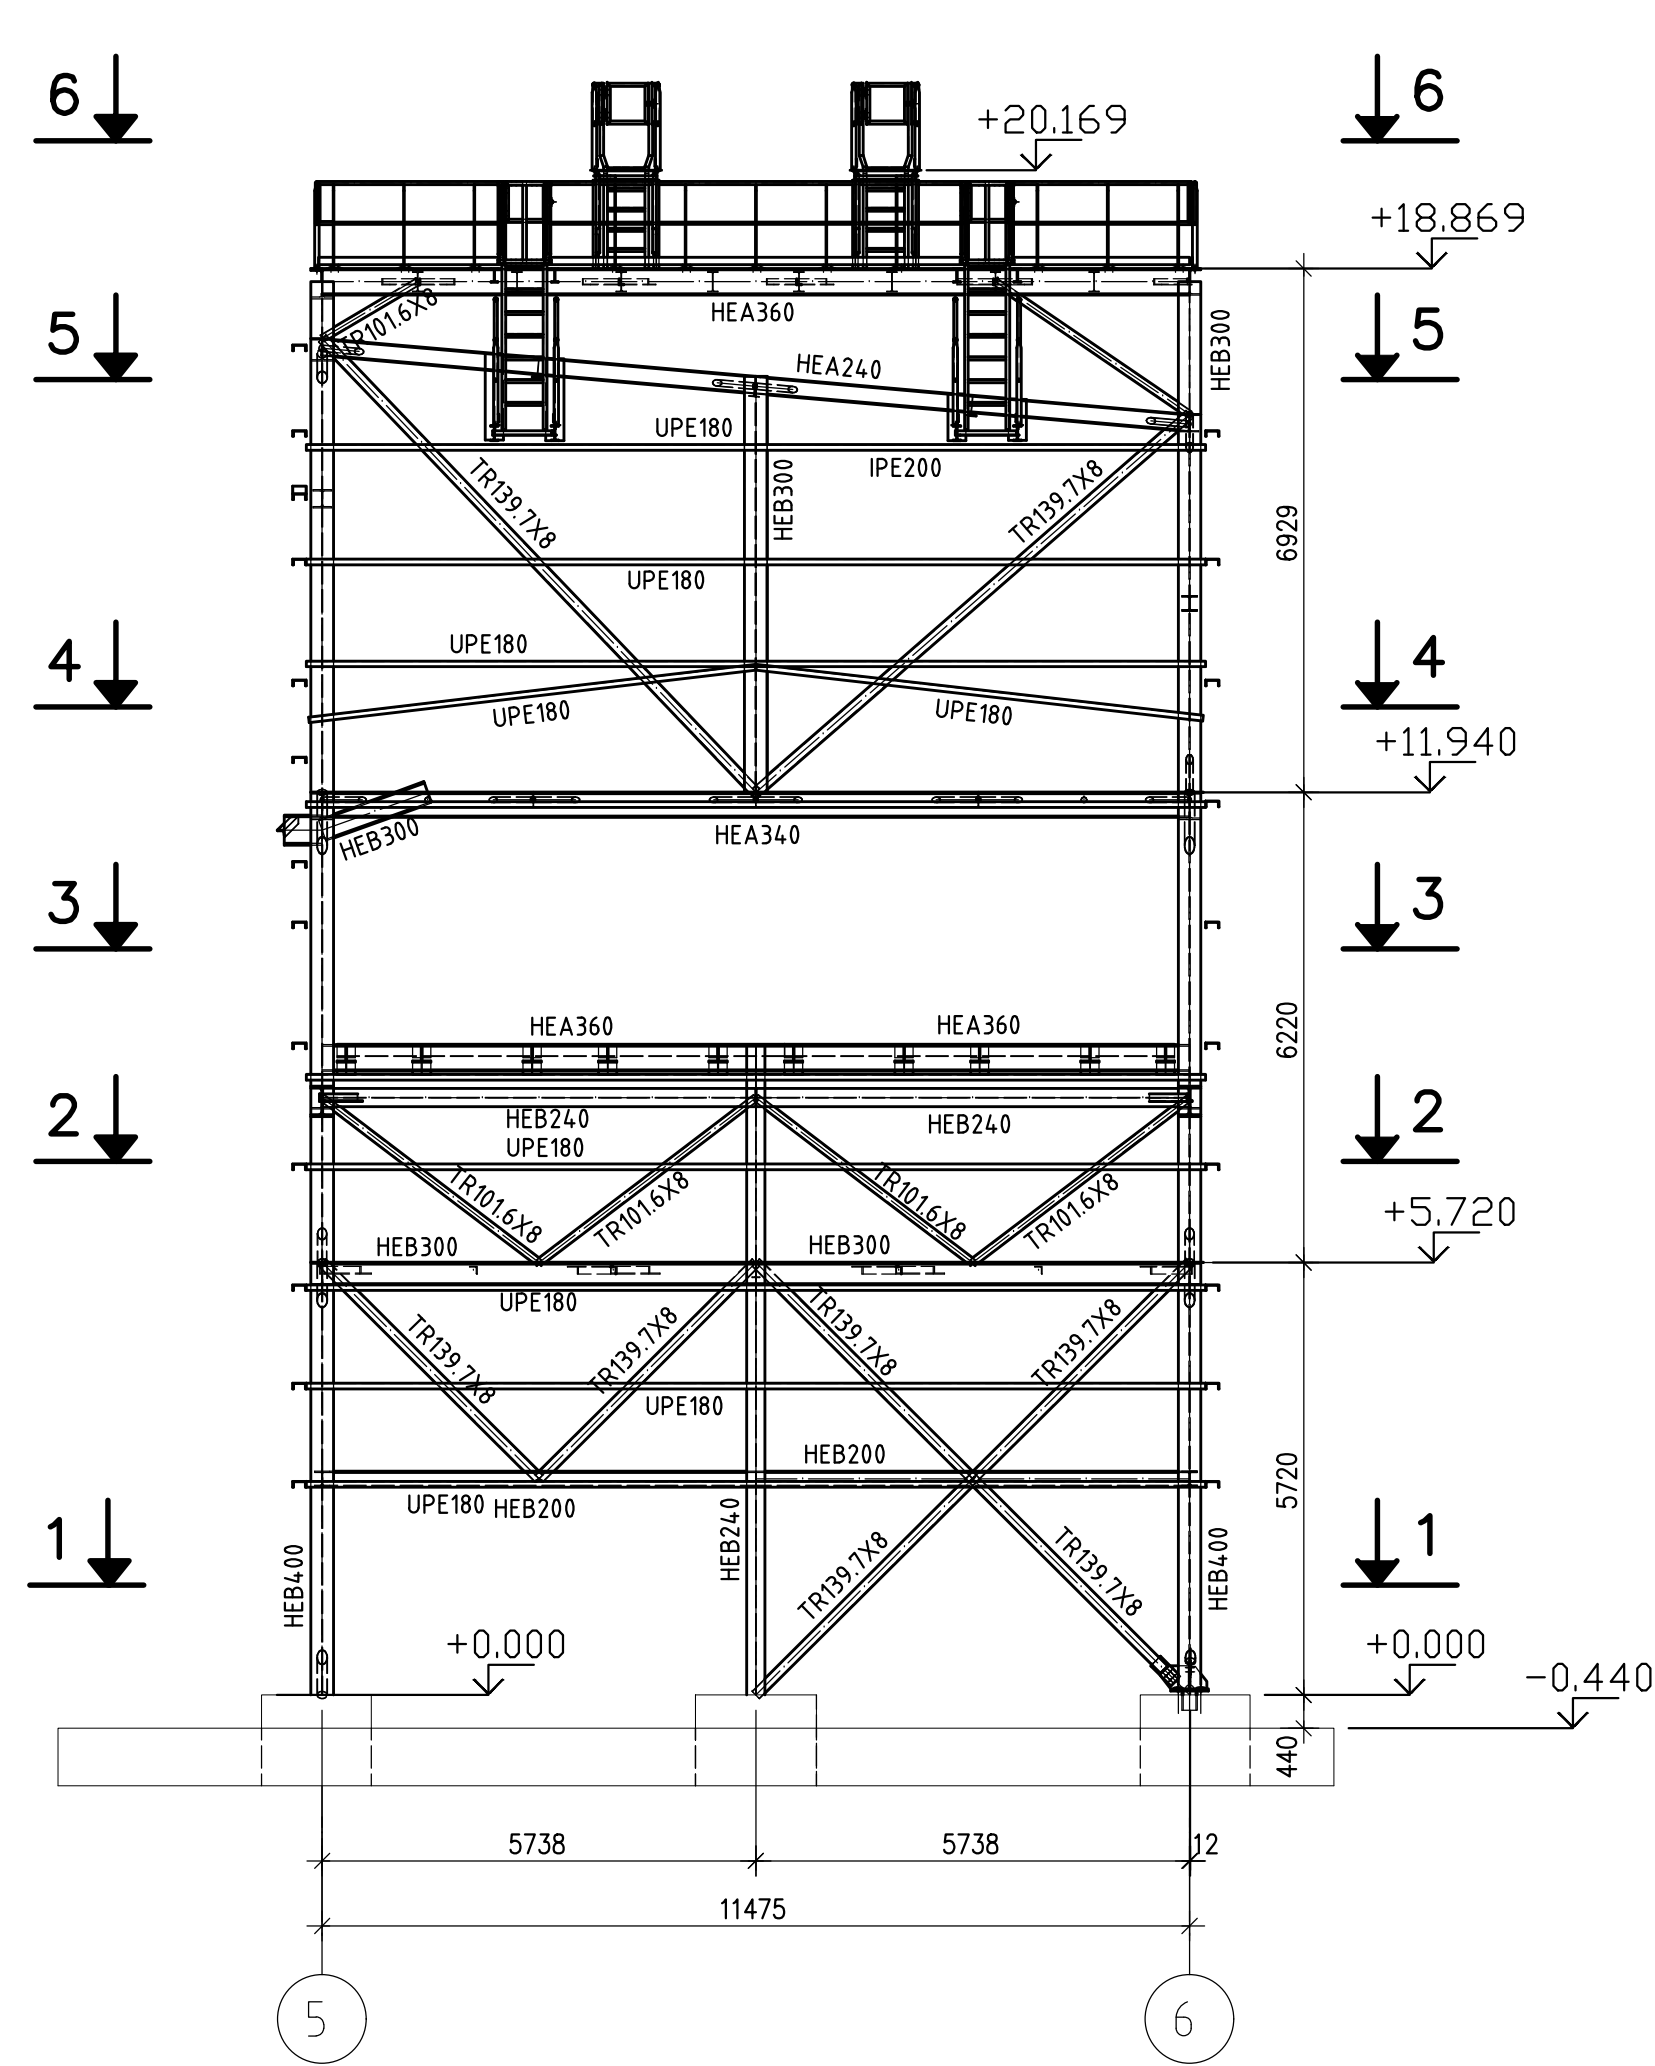


POHLED C

M 1:100

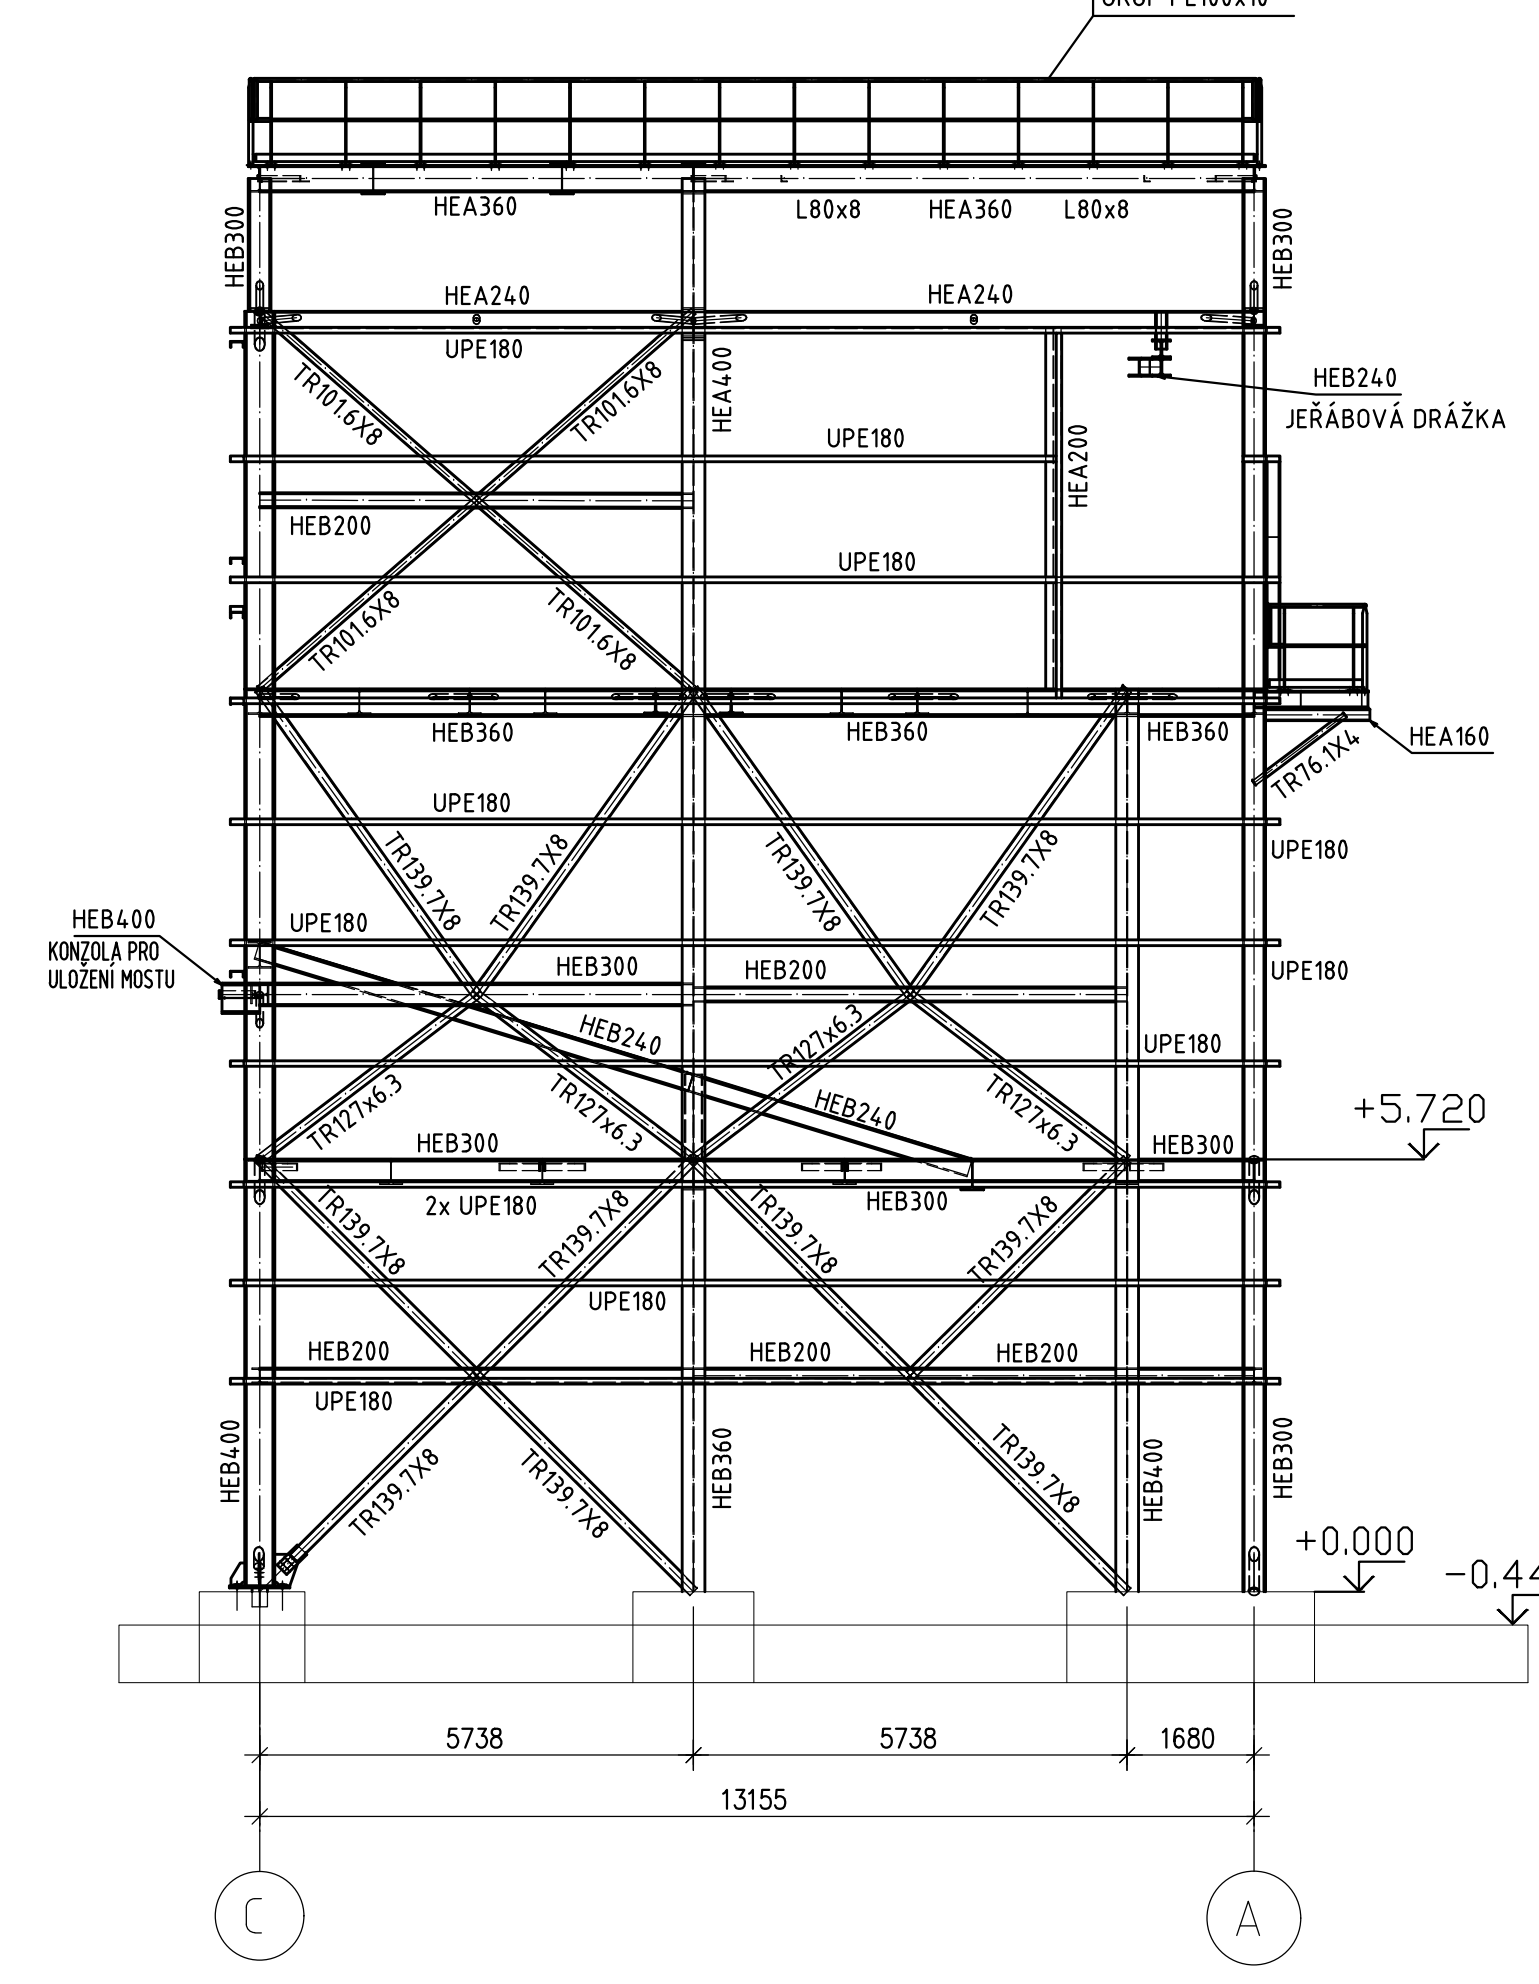


POHLED D

M 1:100

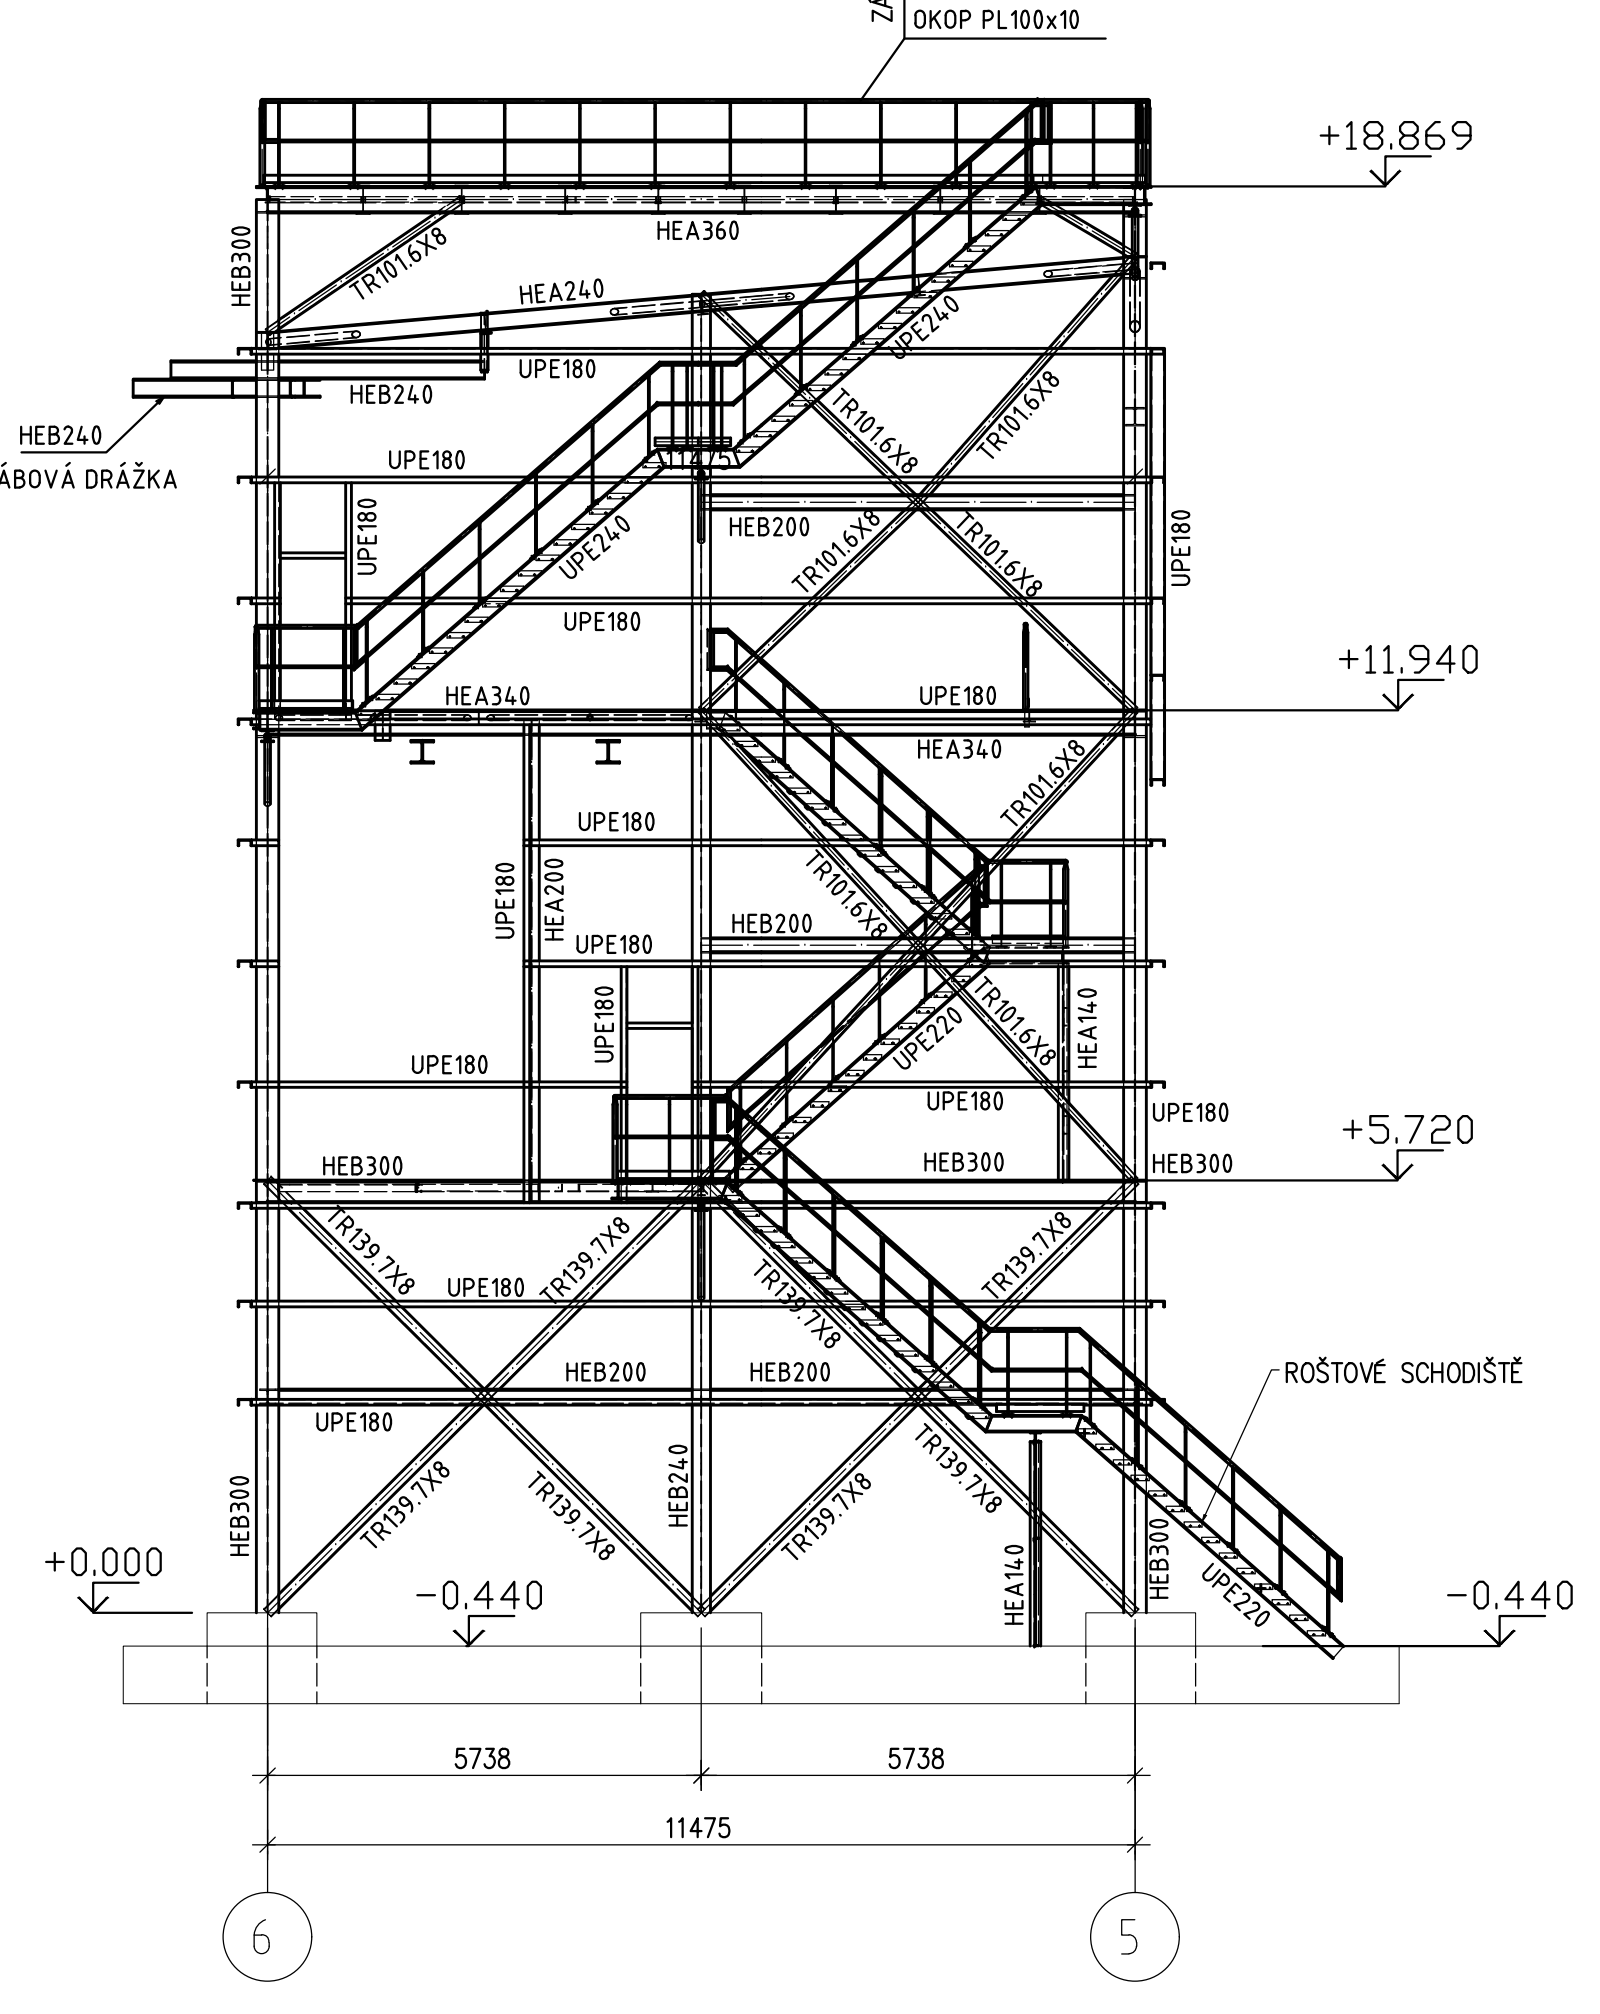


ŘEZ 1-1 PŮDORYS KOTVENÍ

M 1:100

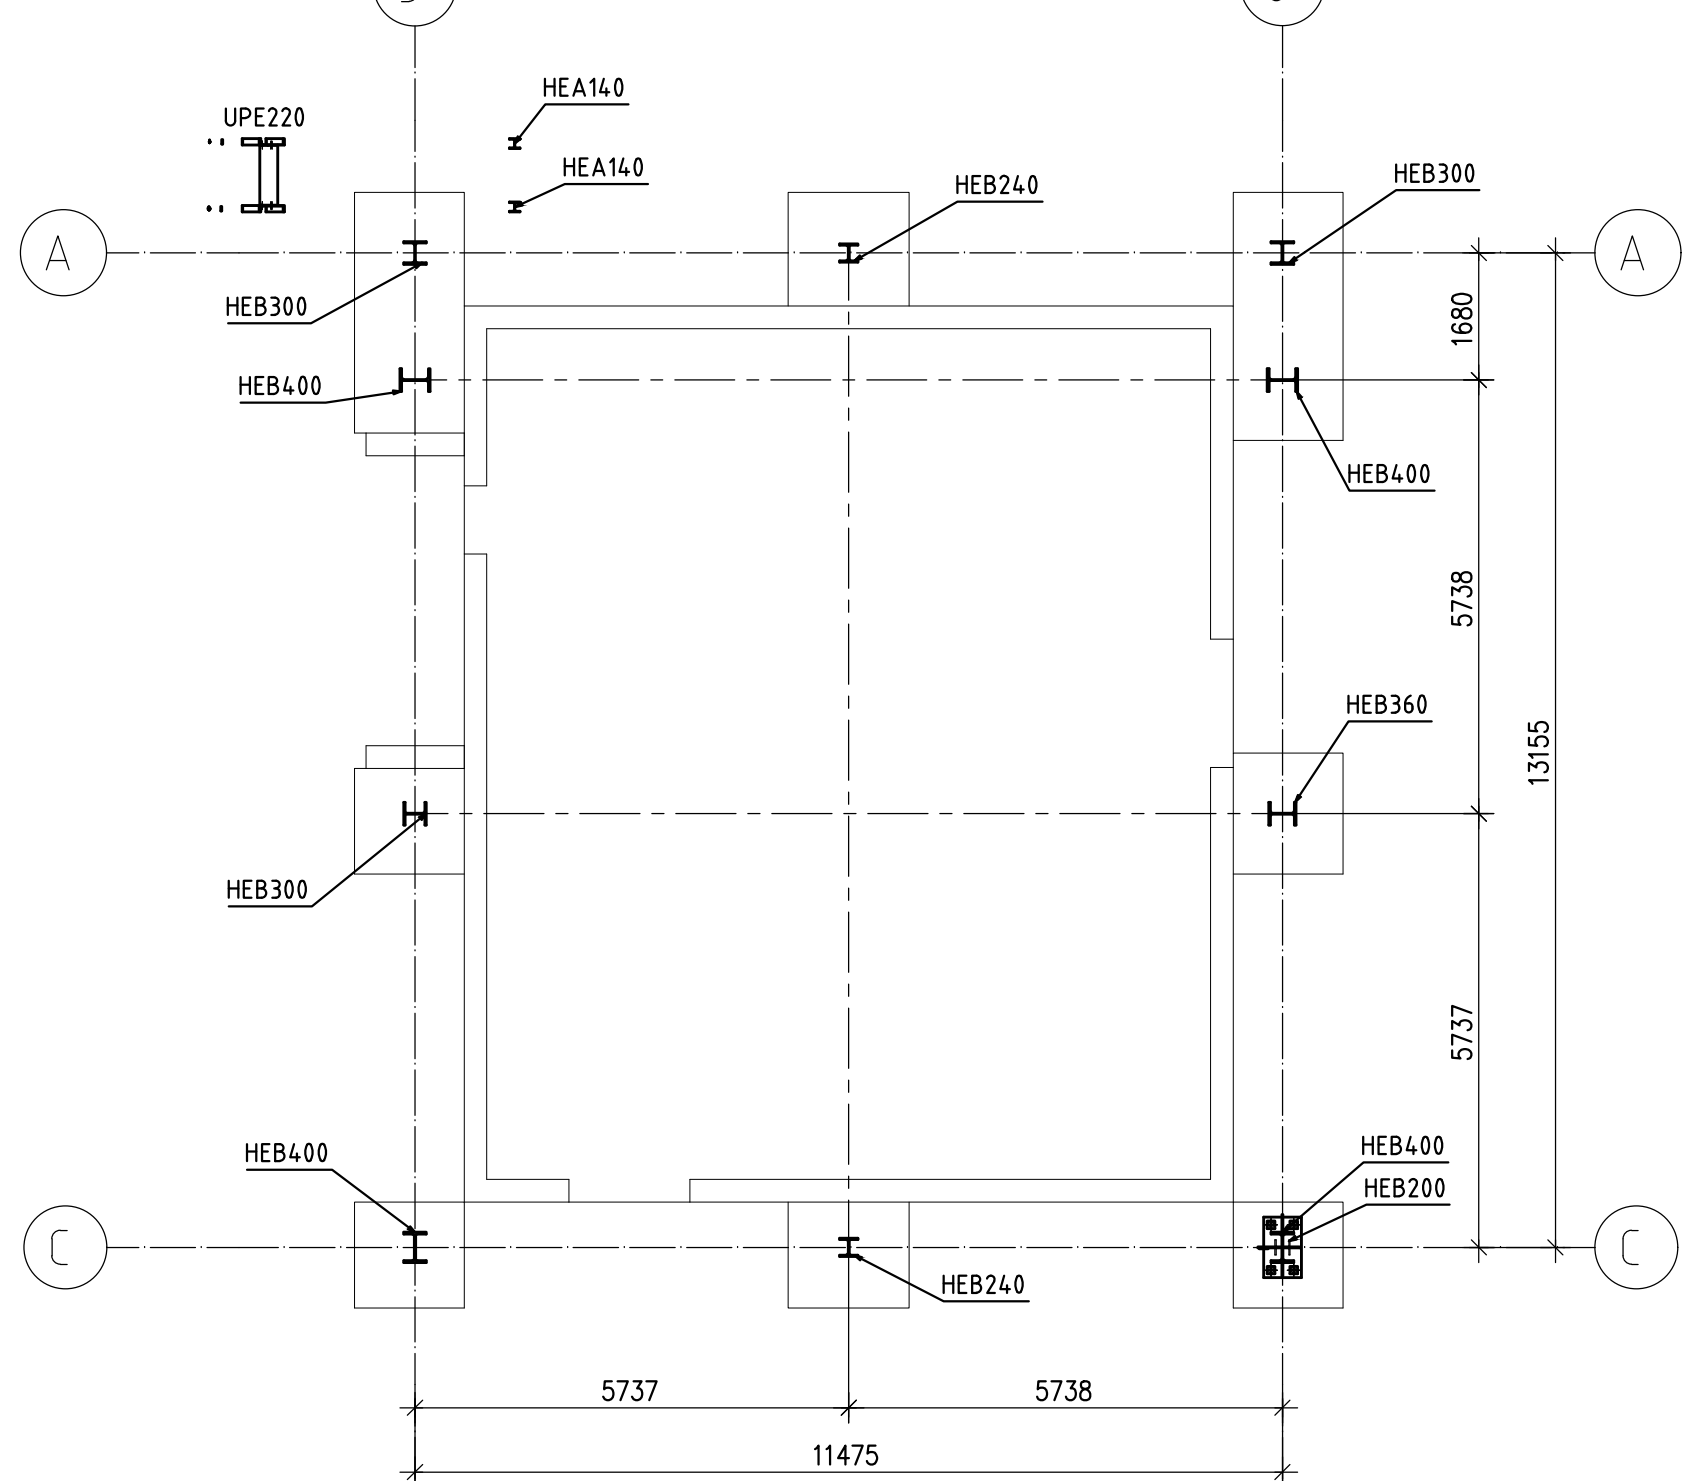


ŘEZ 2-2

M 1:100

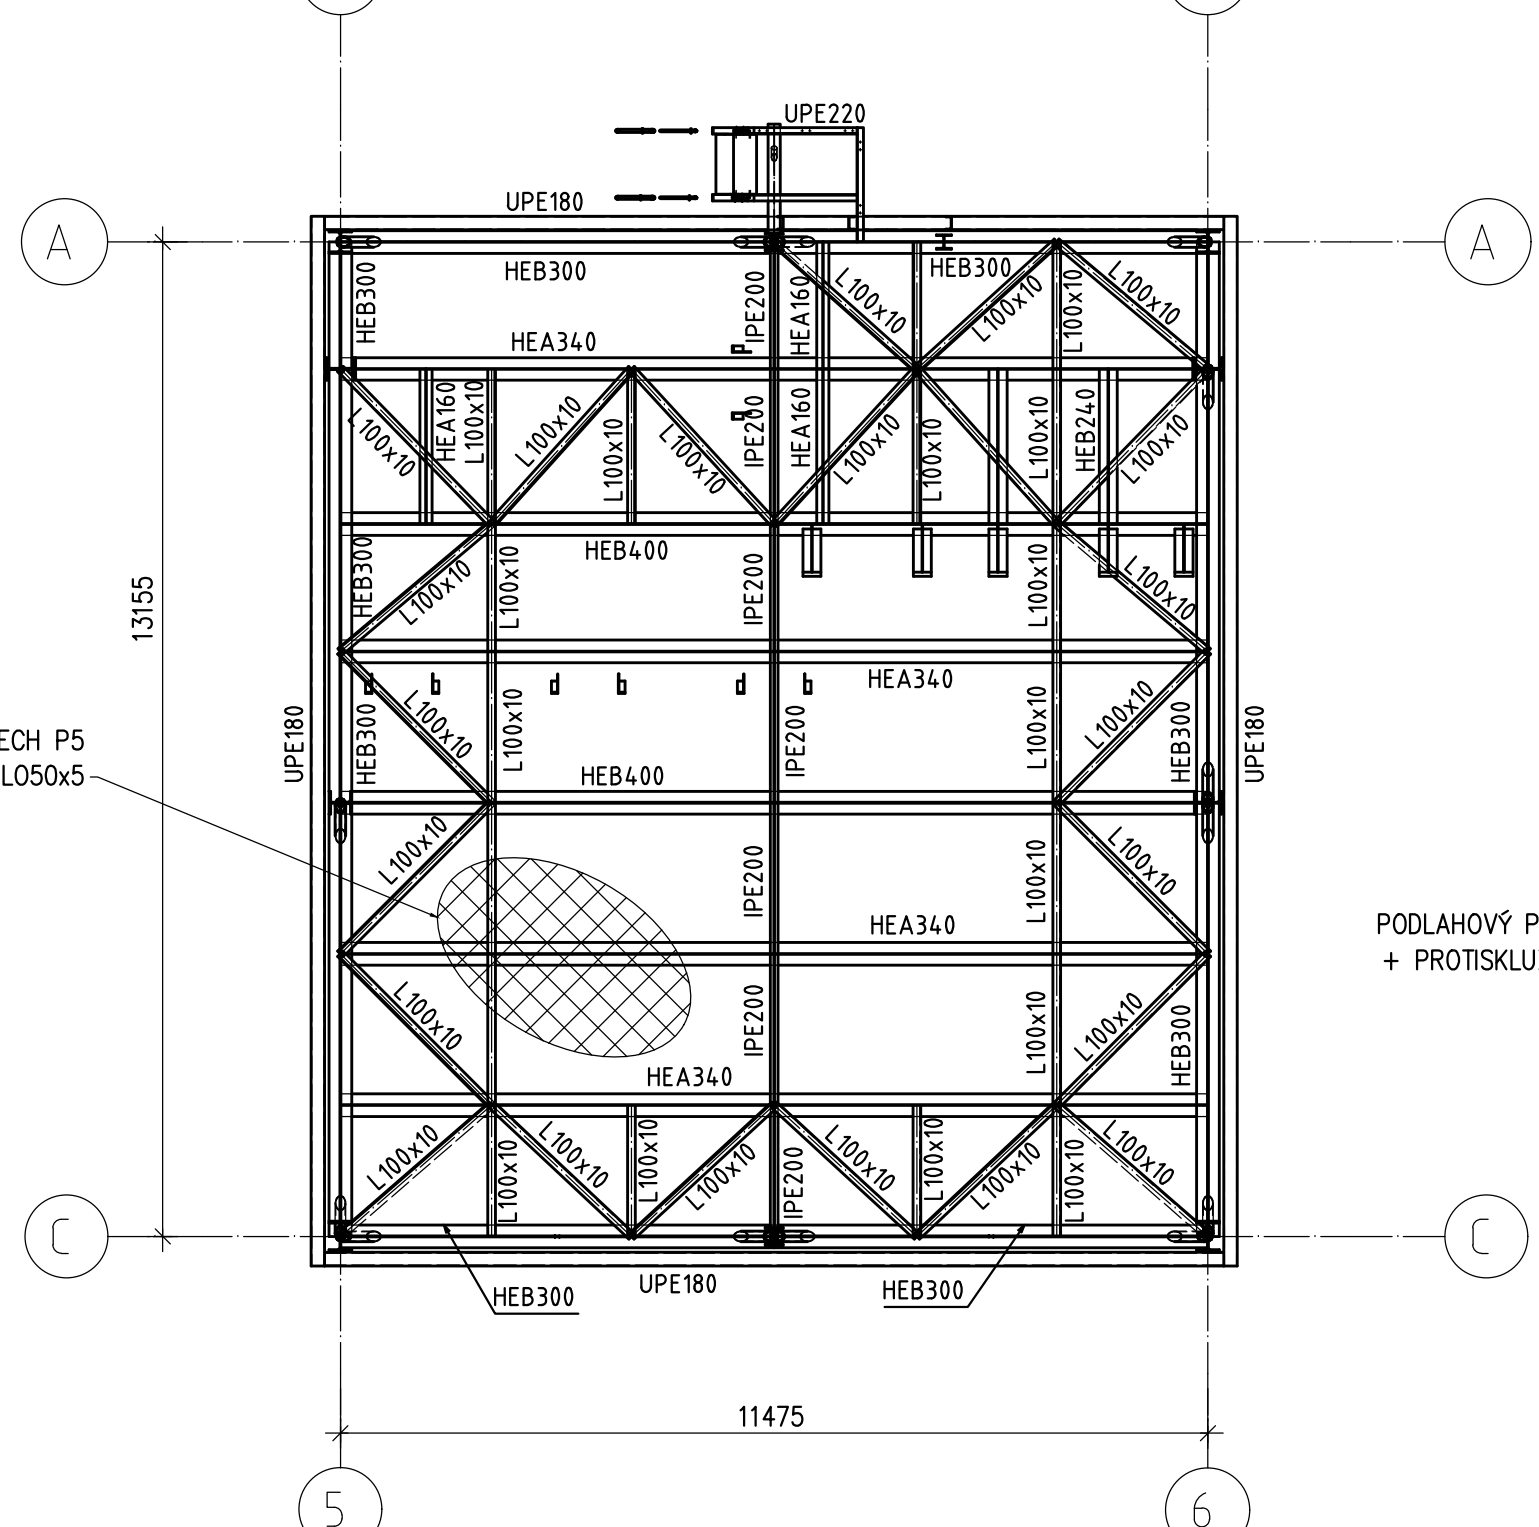


ŘEZ 3-3

M 1:100

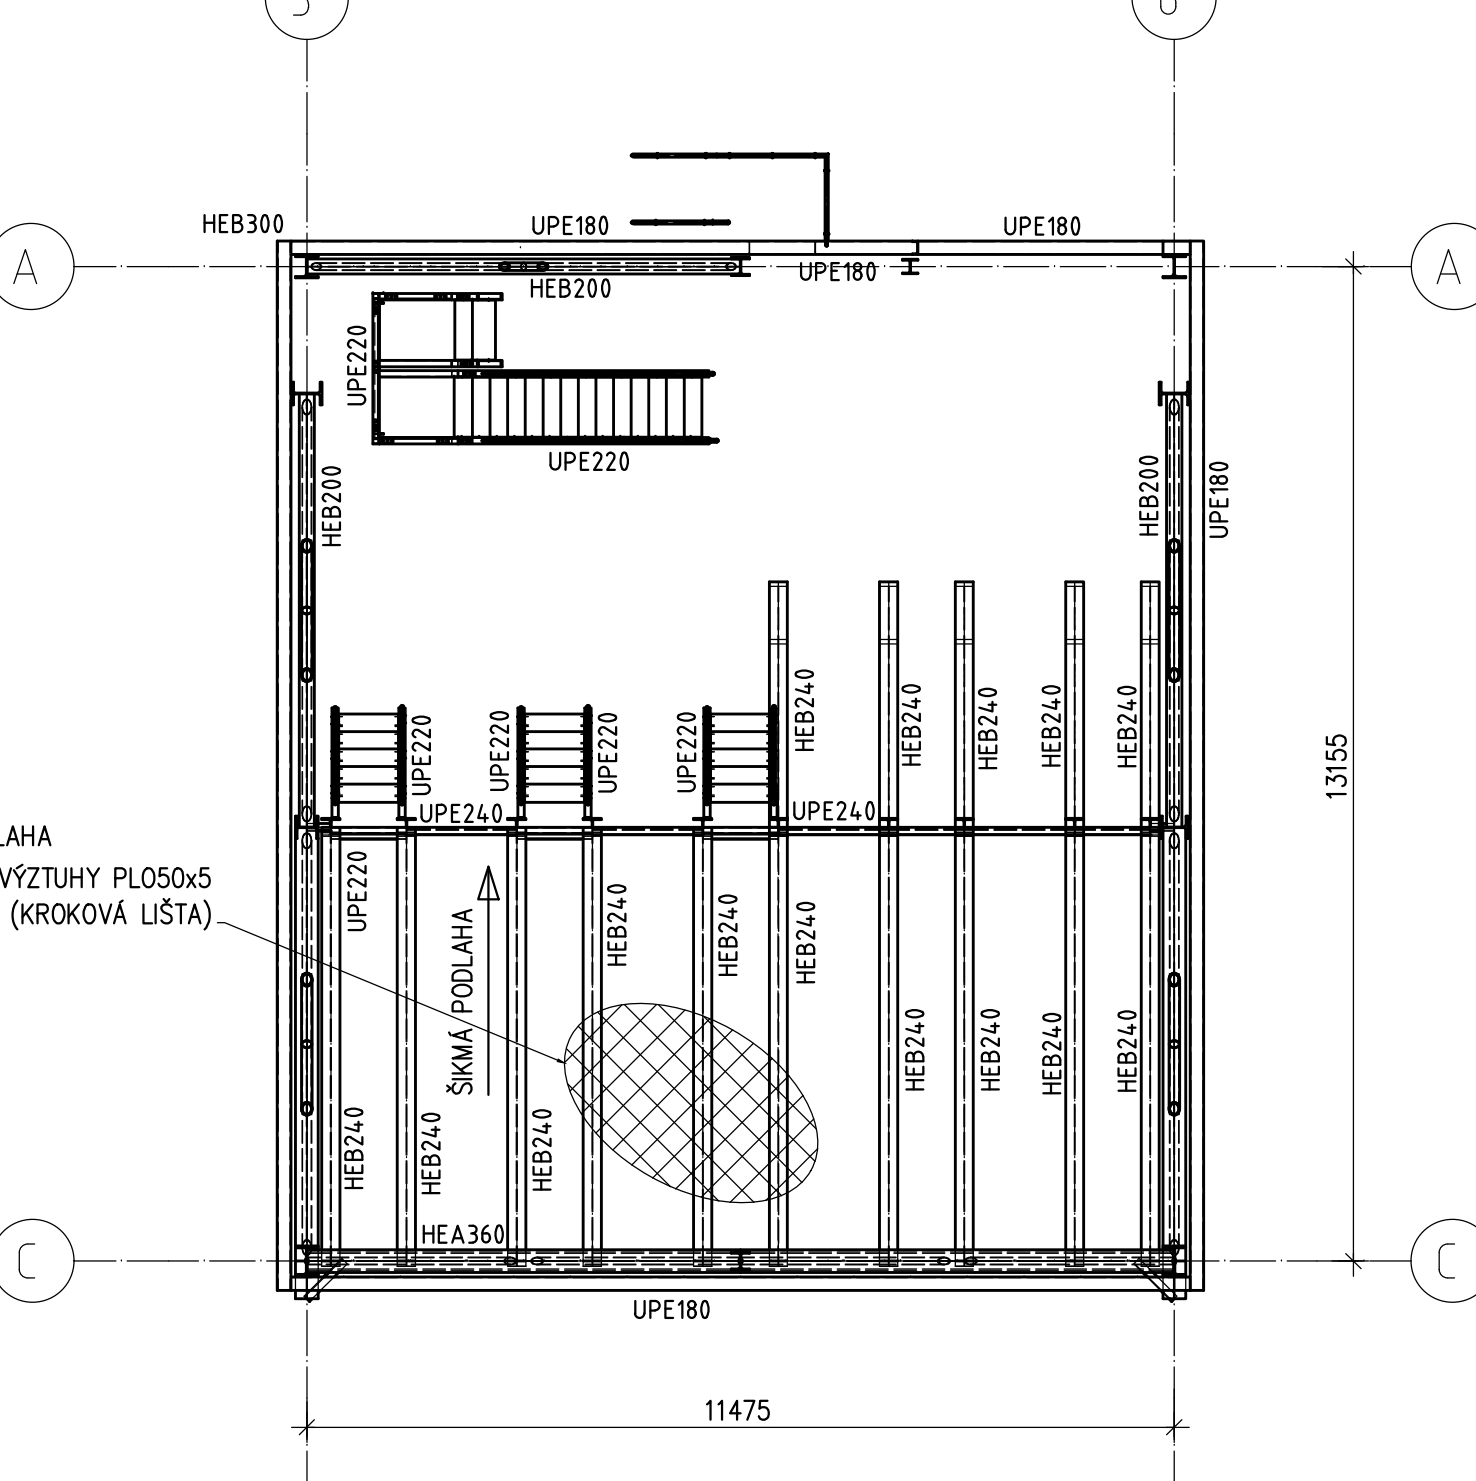


ŘEZ 4-4

M 1:100

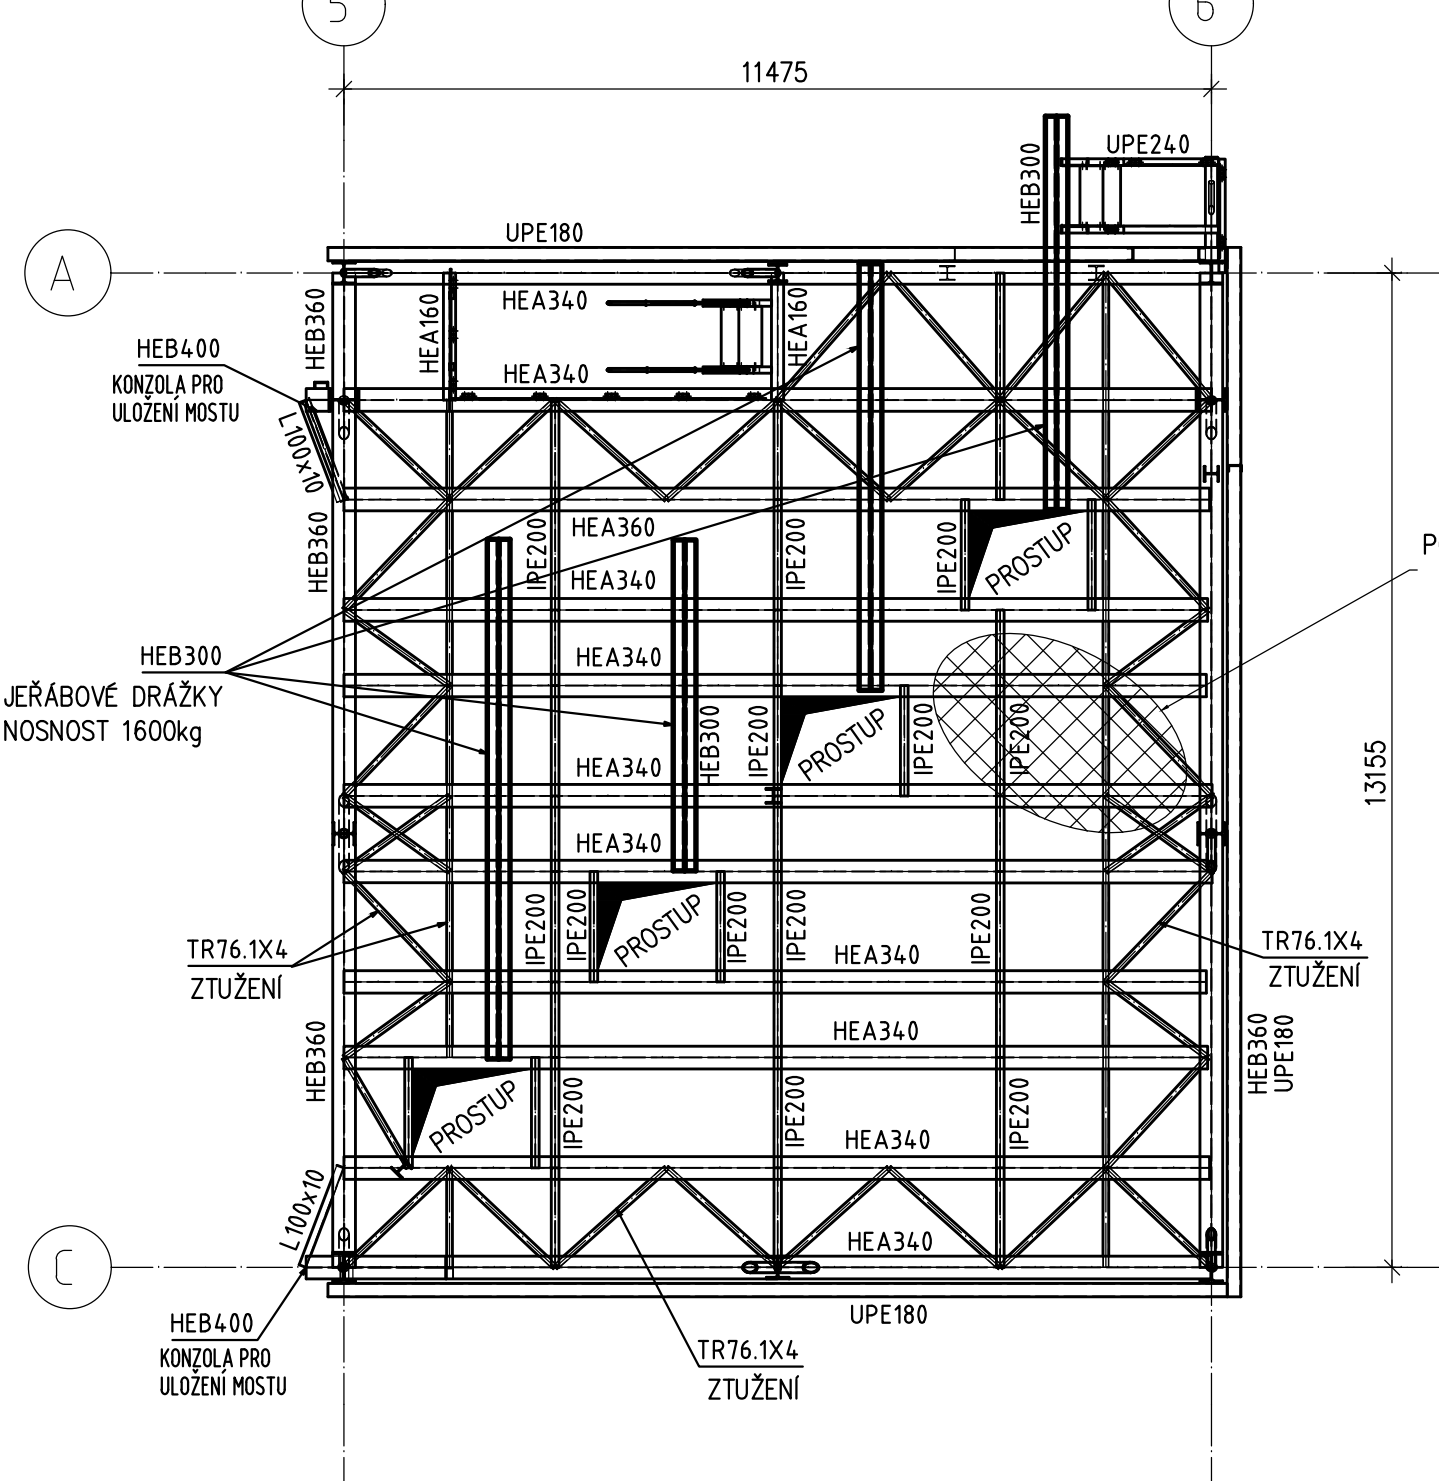


ŘEZ 5-5 STŘECHA + OBSLUŽNÁ PLOŠINA

M 1:100

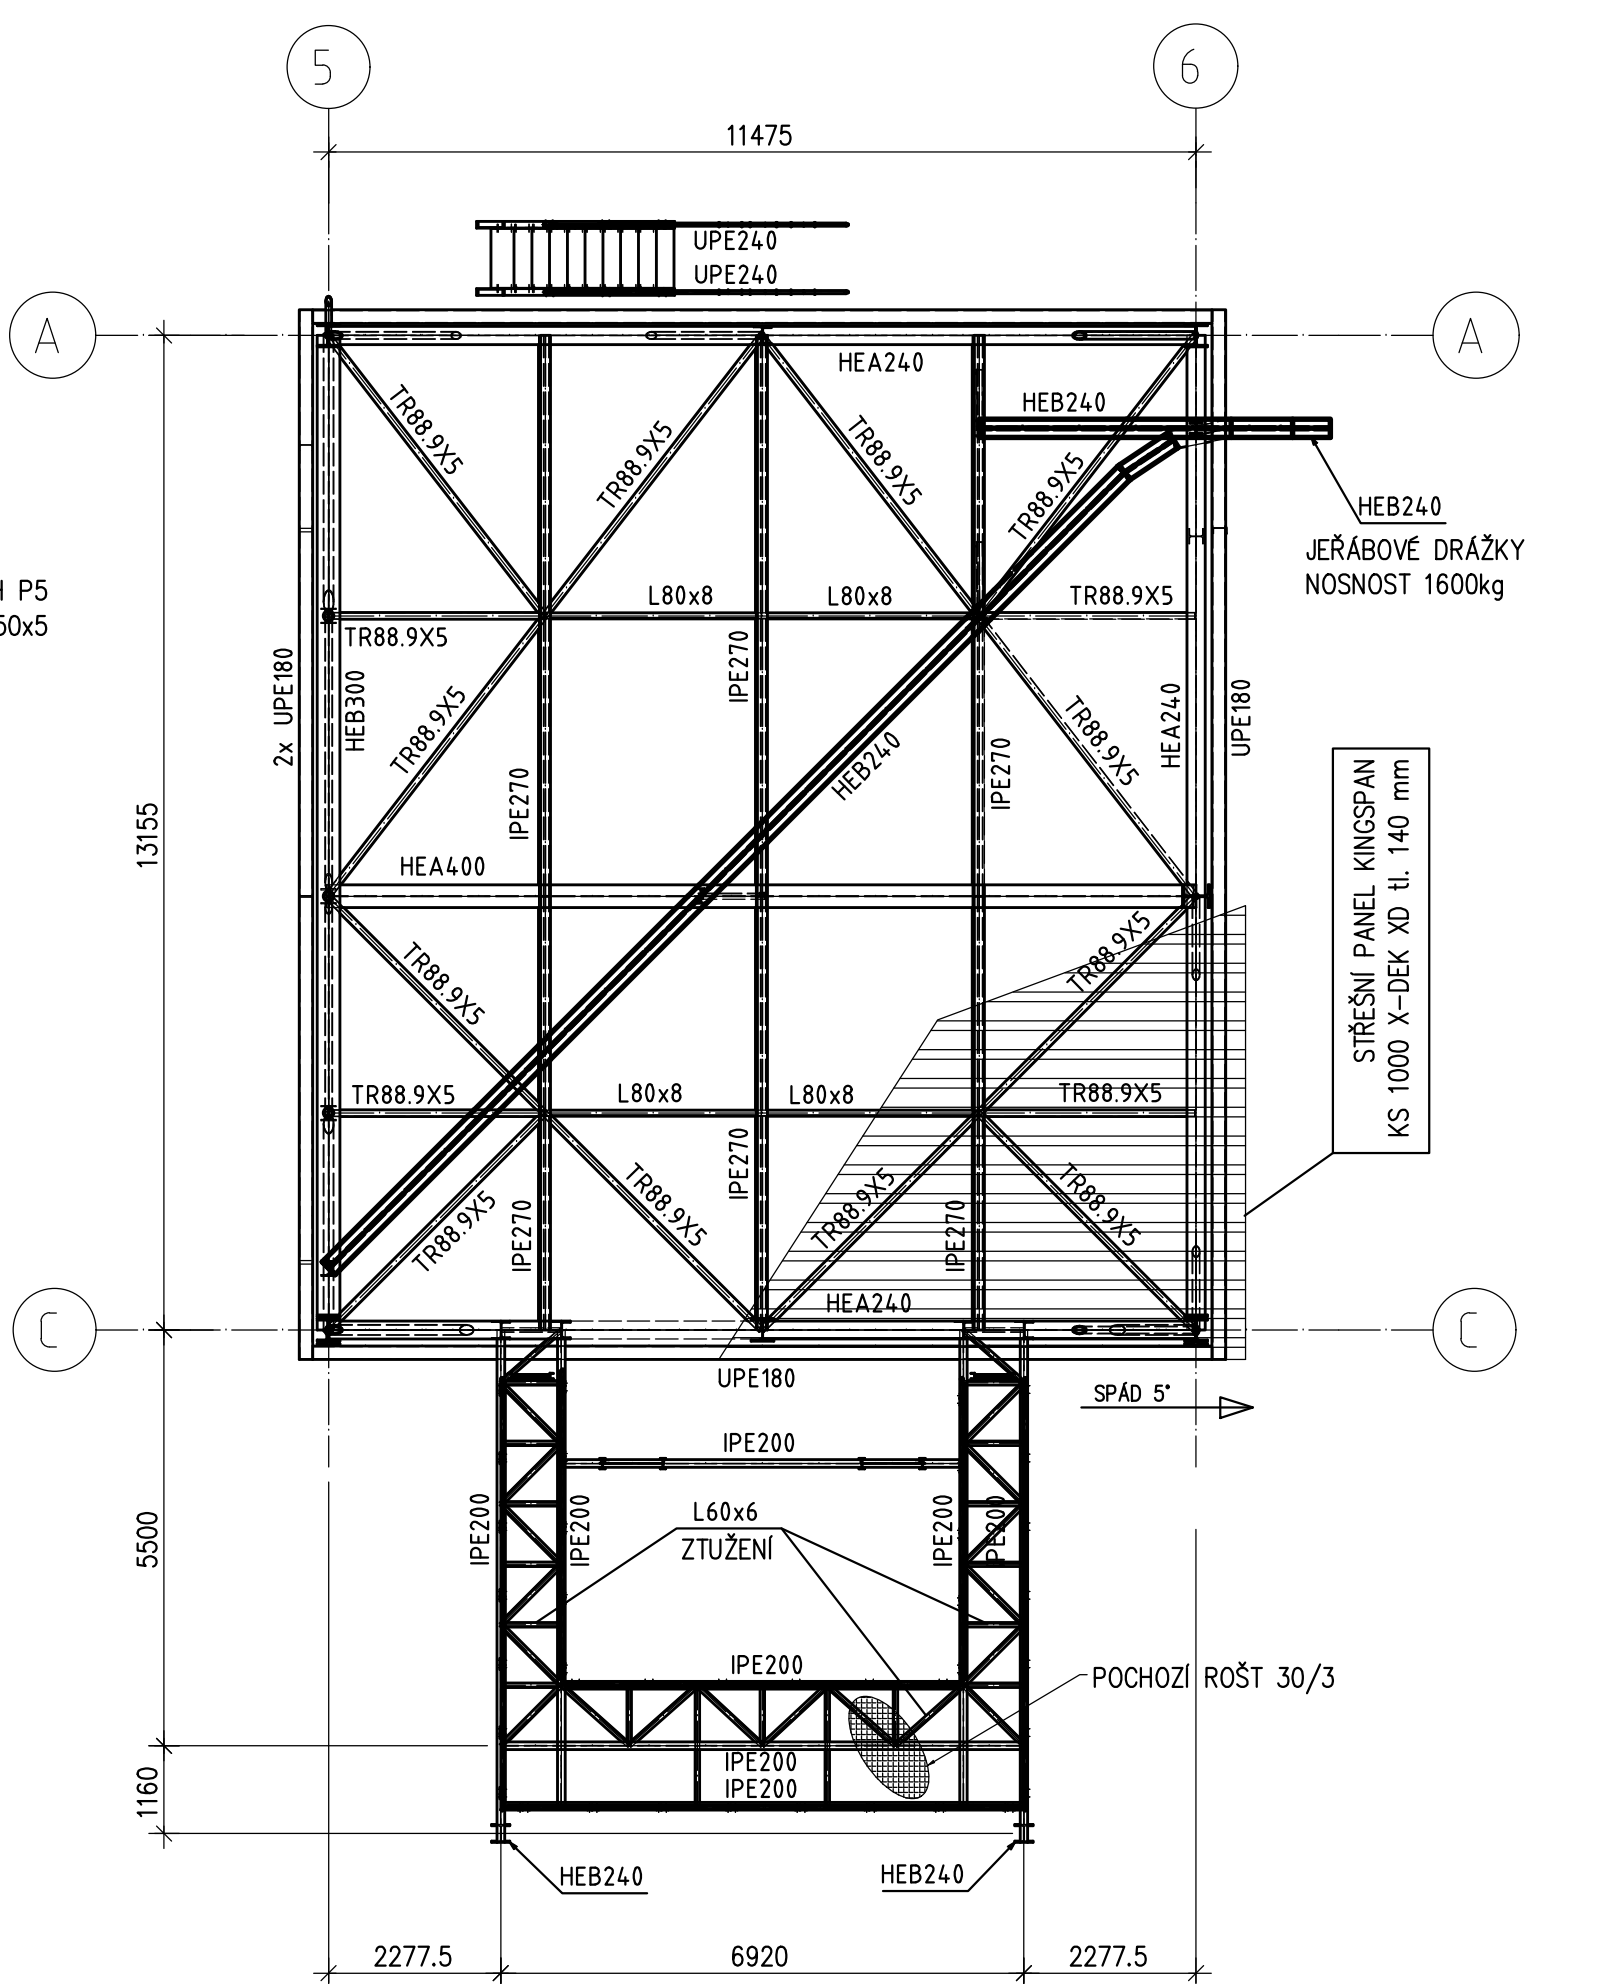


ŘEZ F-F

M 1:100

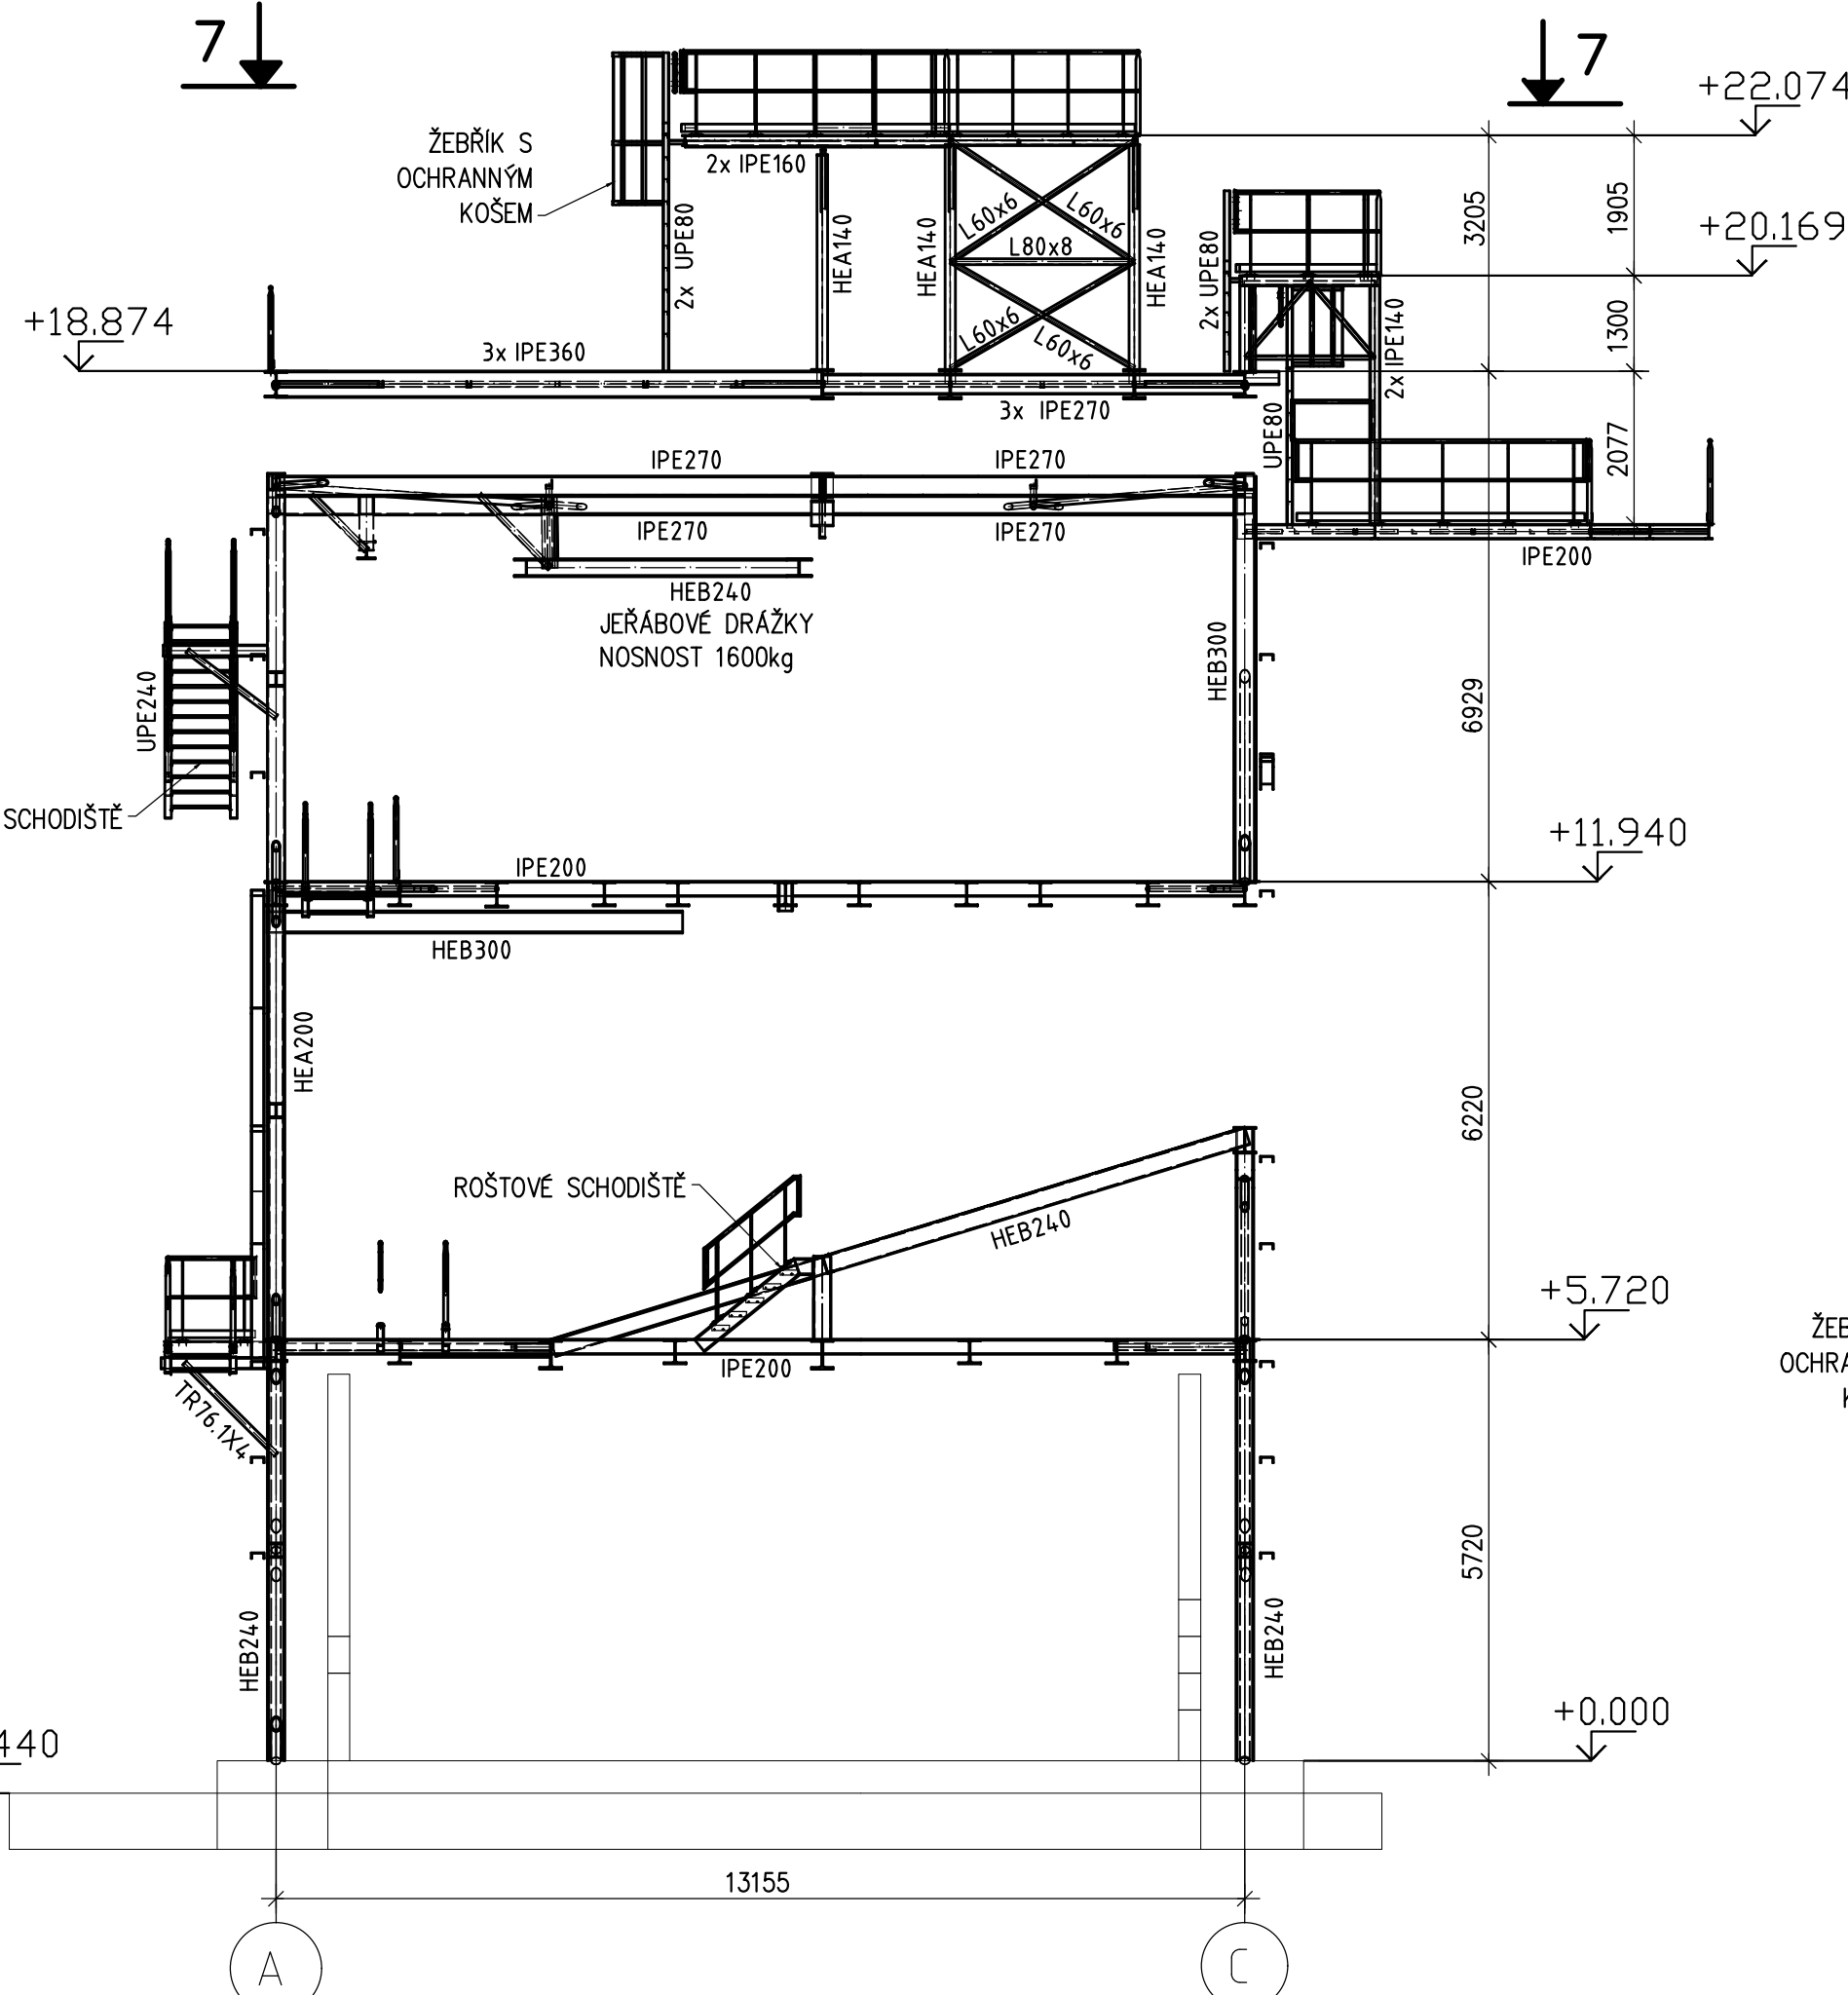


POHLED E

M 1:100

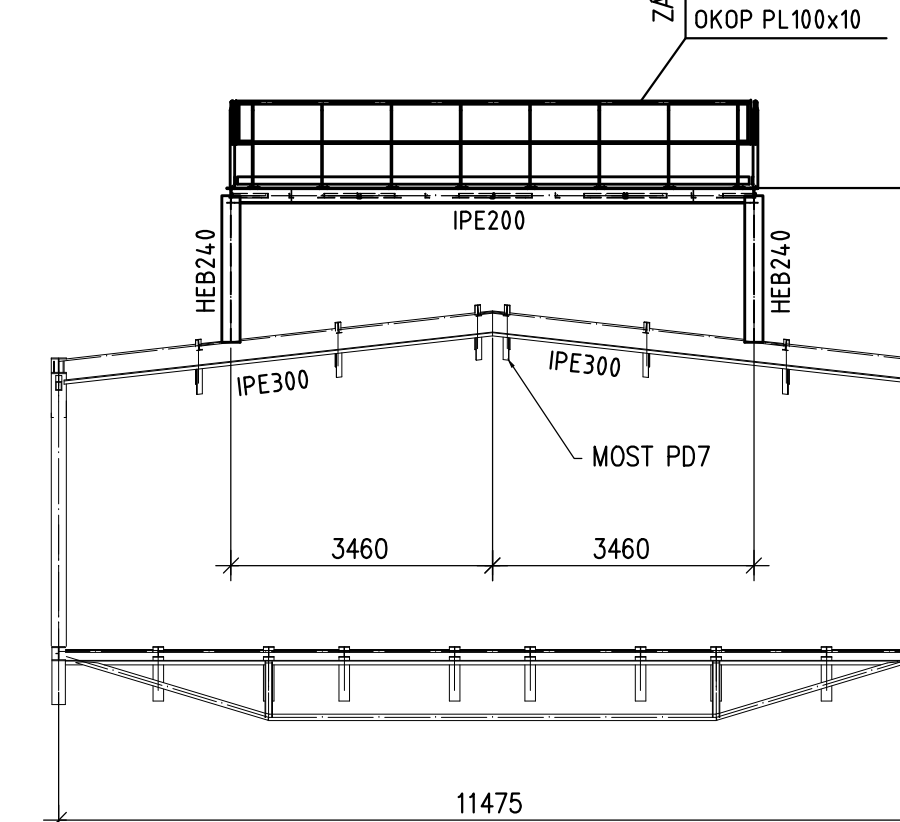


ŘEZ 7-7 - PŮDORYS OBSLUŽNÝCH PLOŠIN

M 1:50

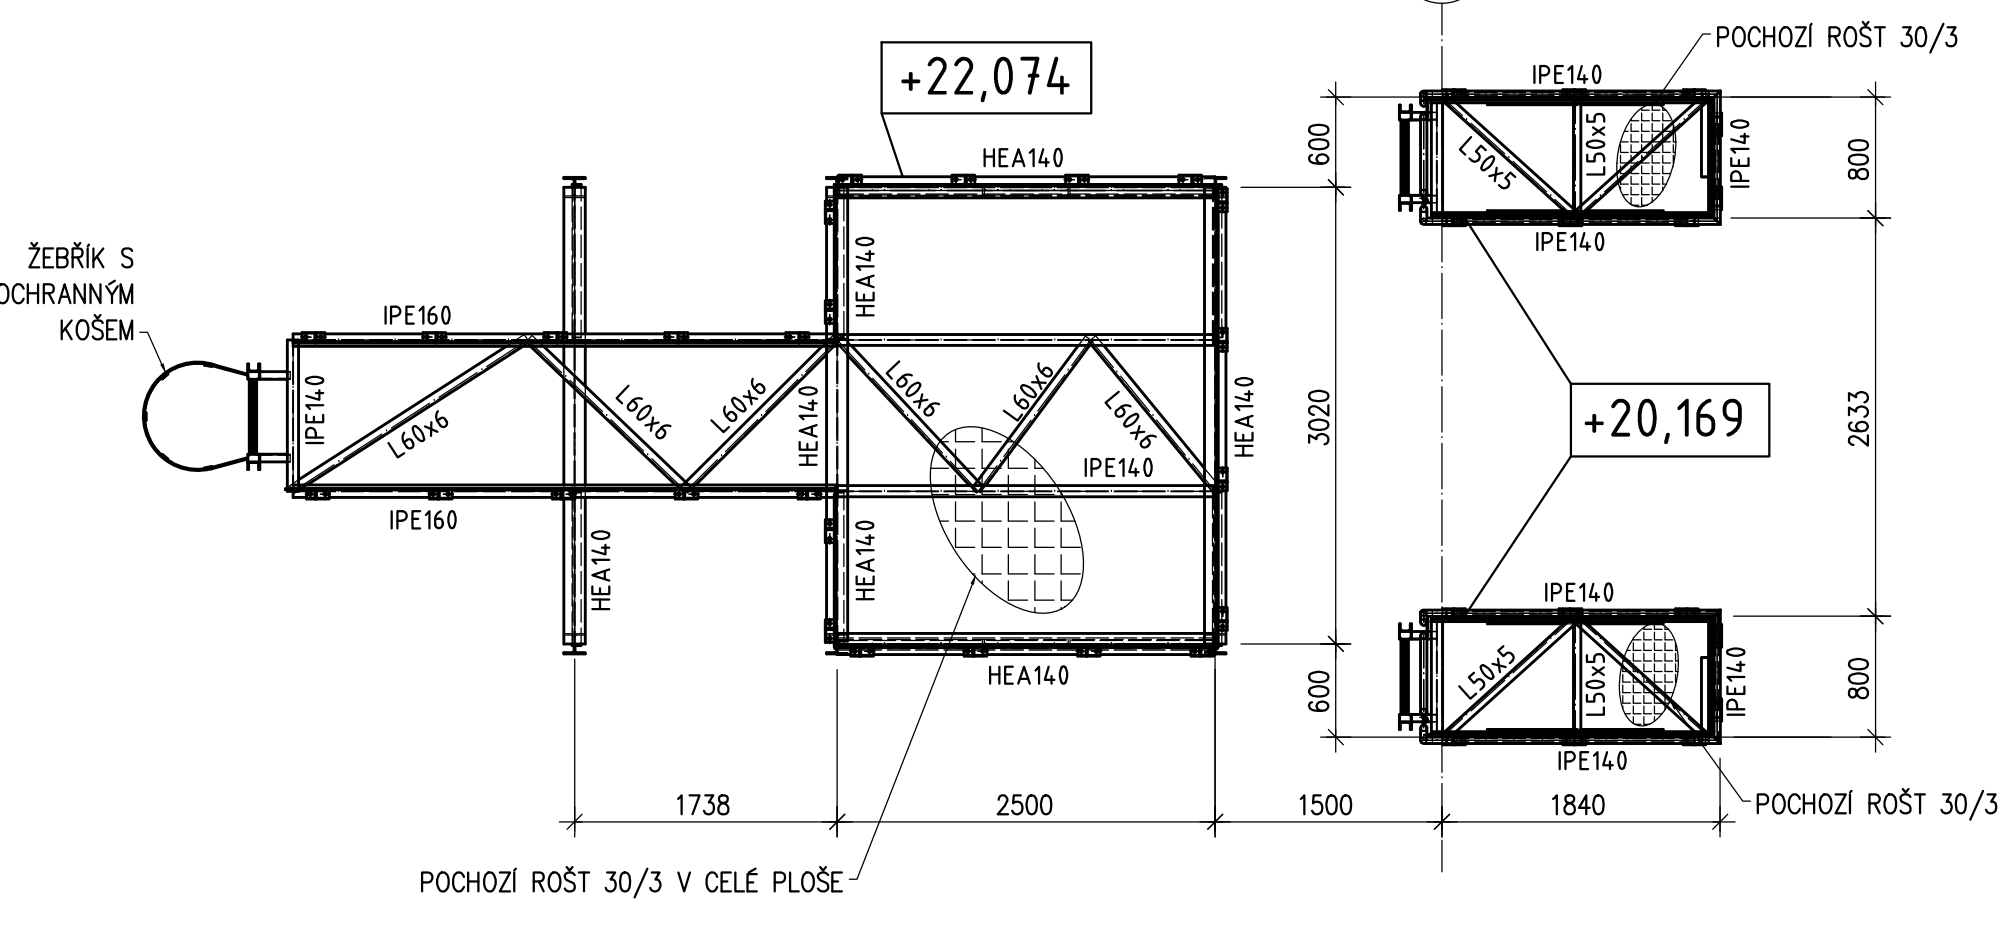


ŘEZ 6-6 OBSLUŽNÁ PLOŠINA

M 1:100

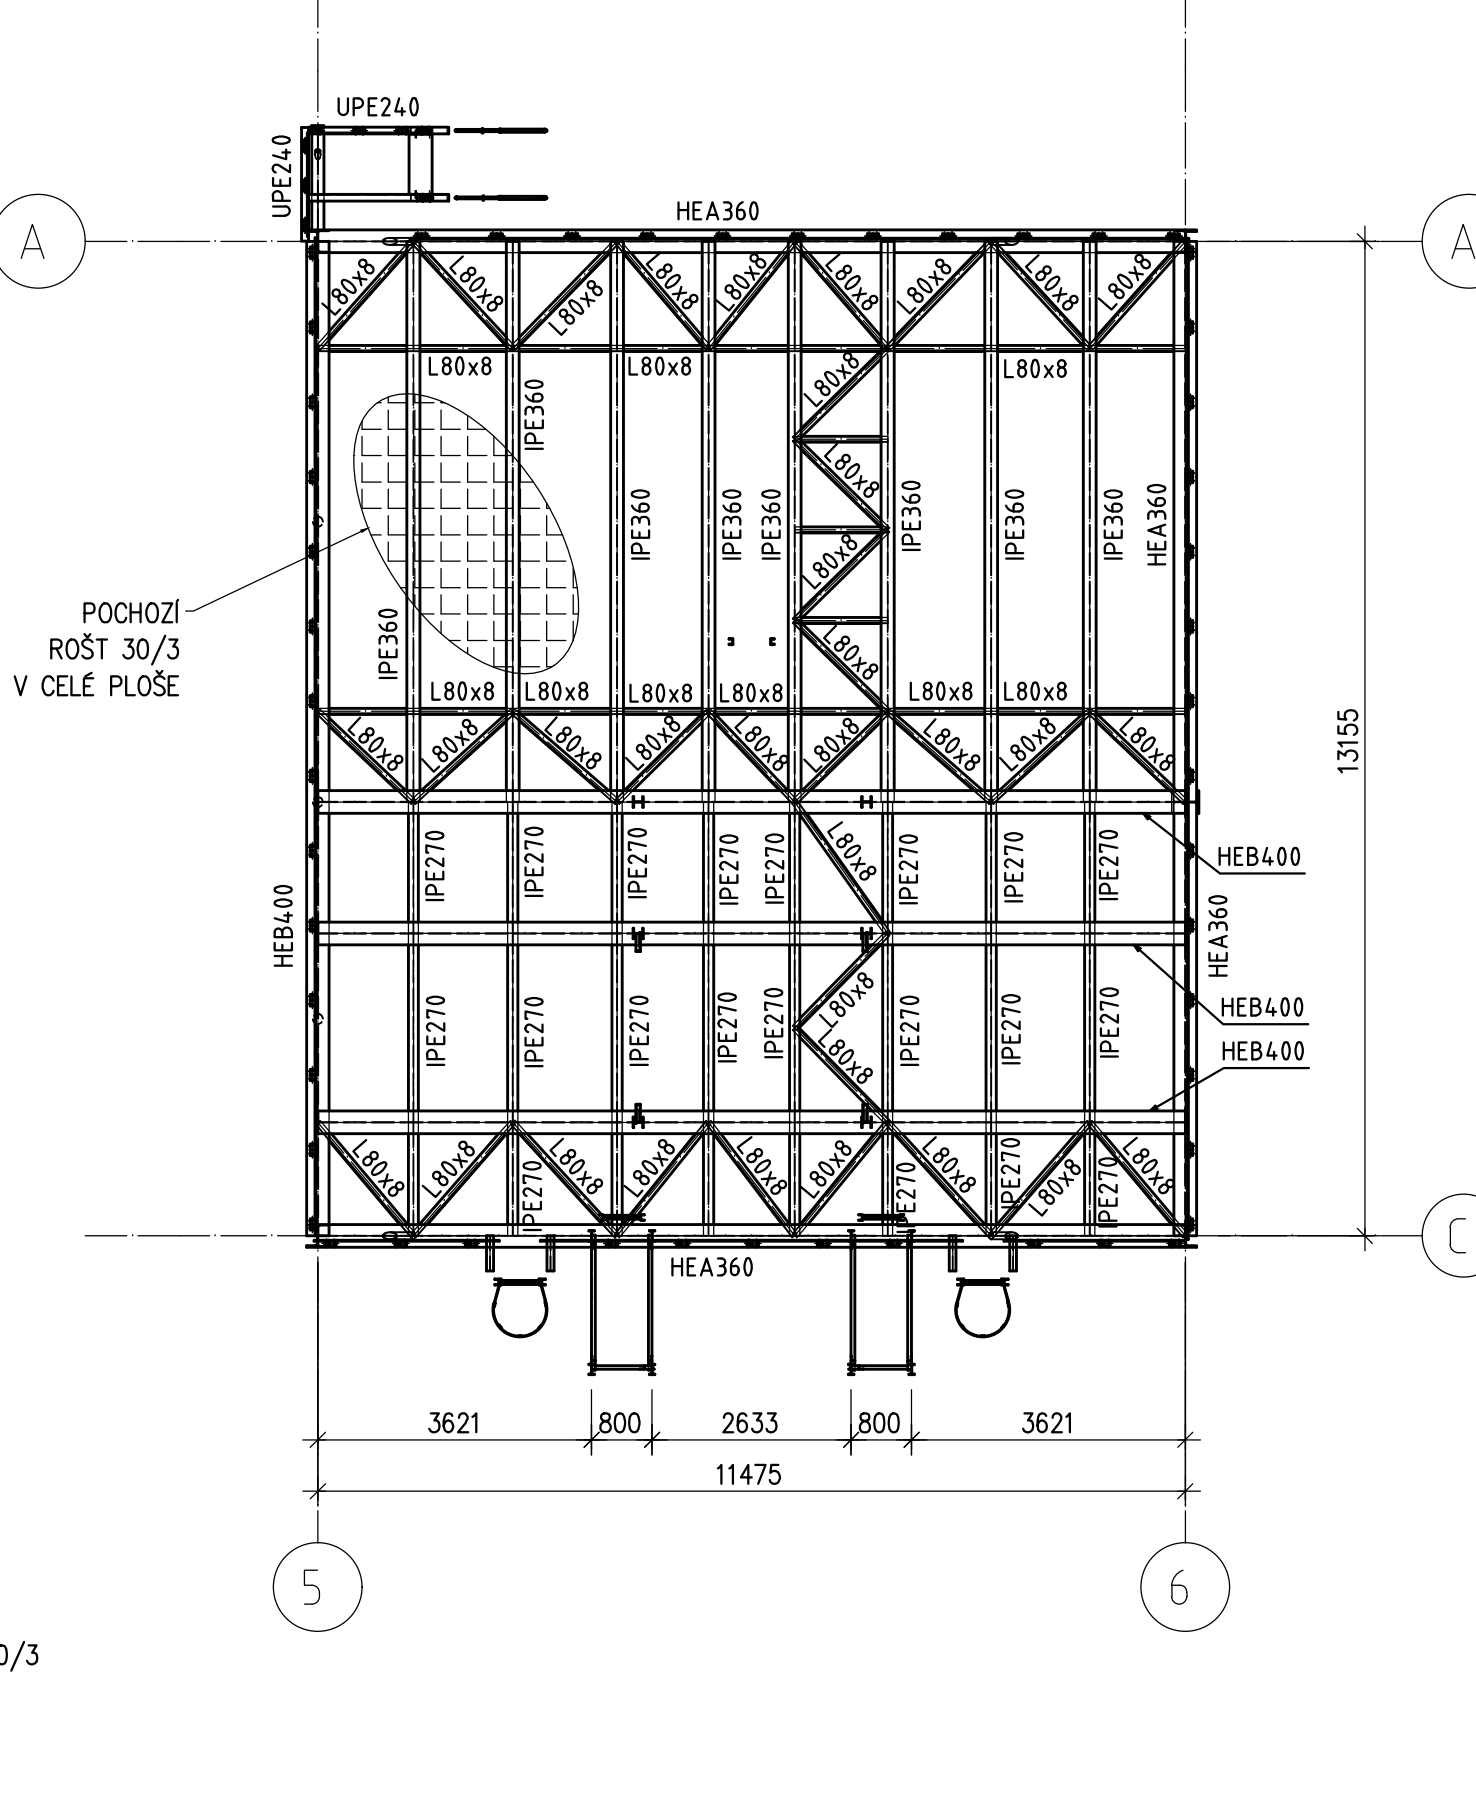

SCHEMA OBJEKTU SO103

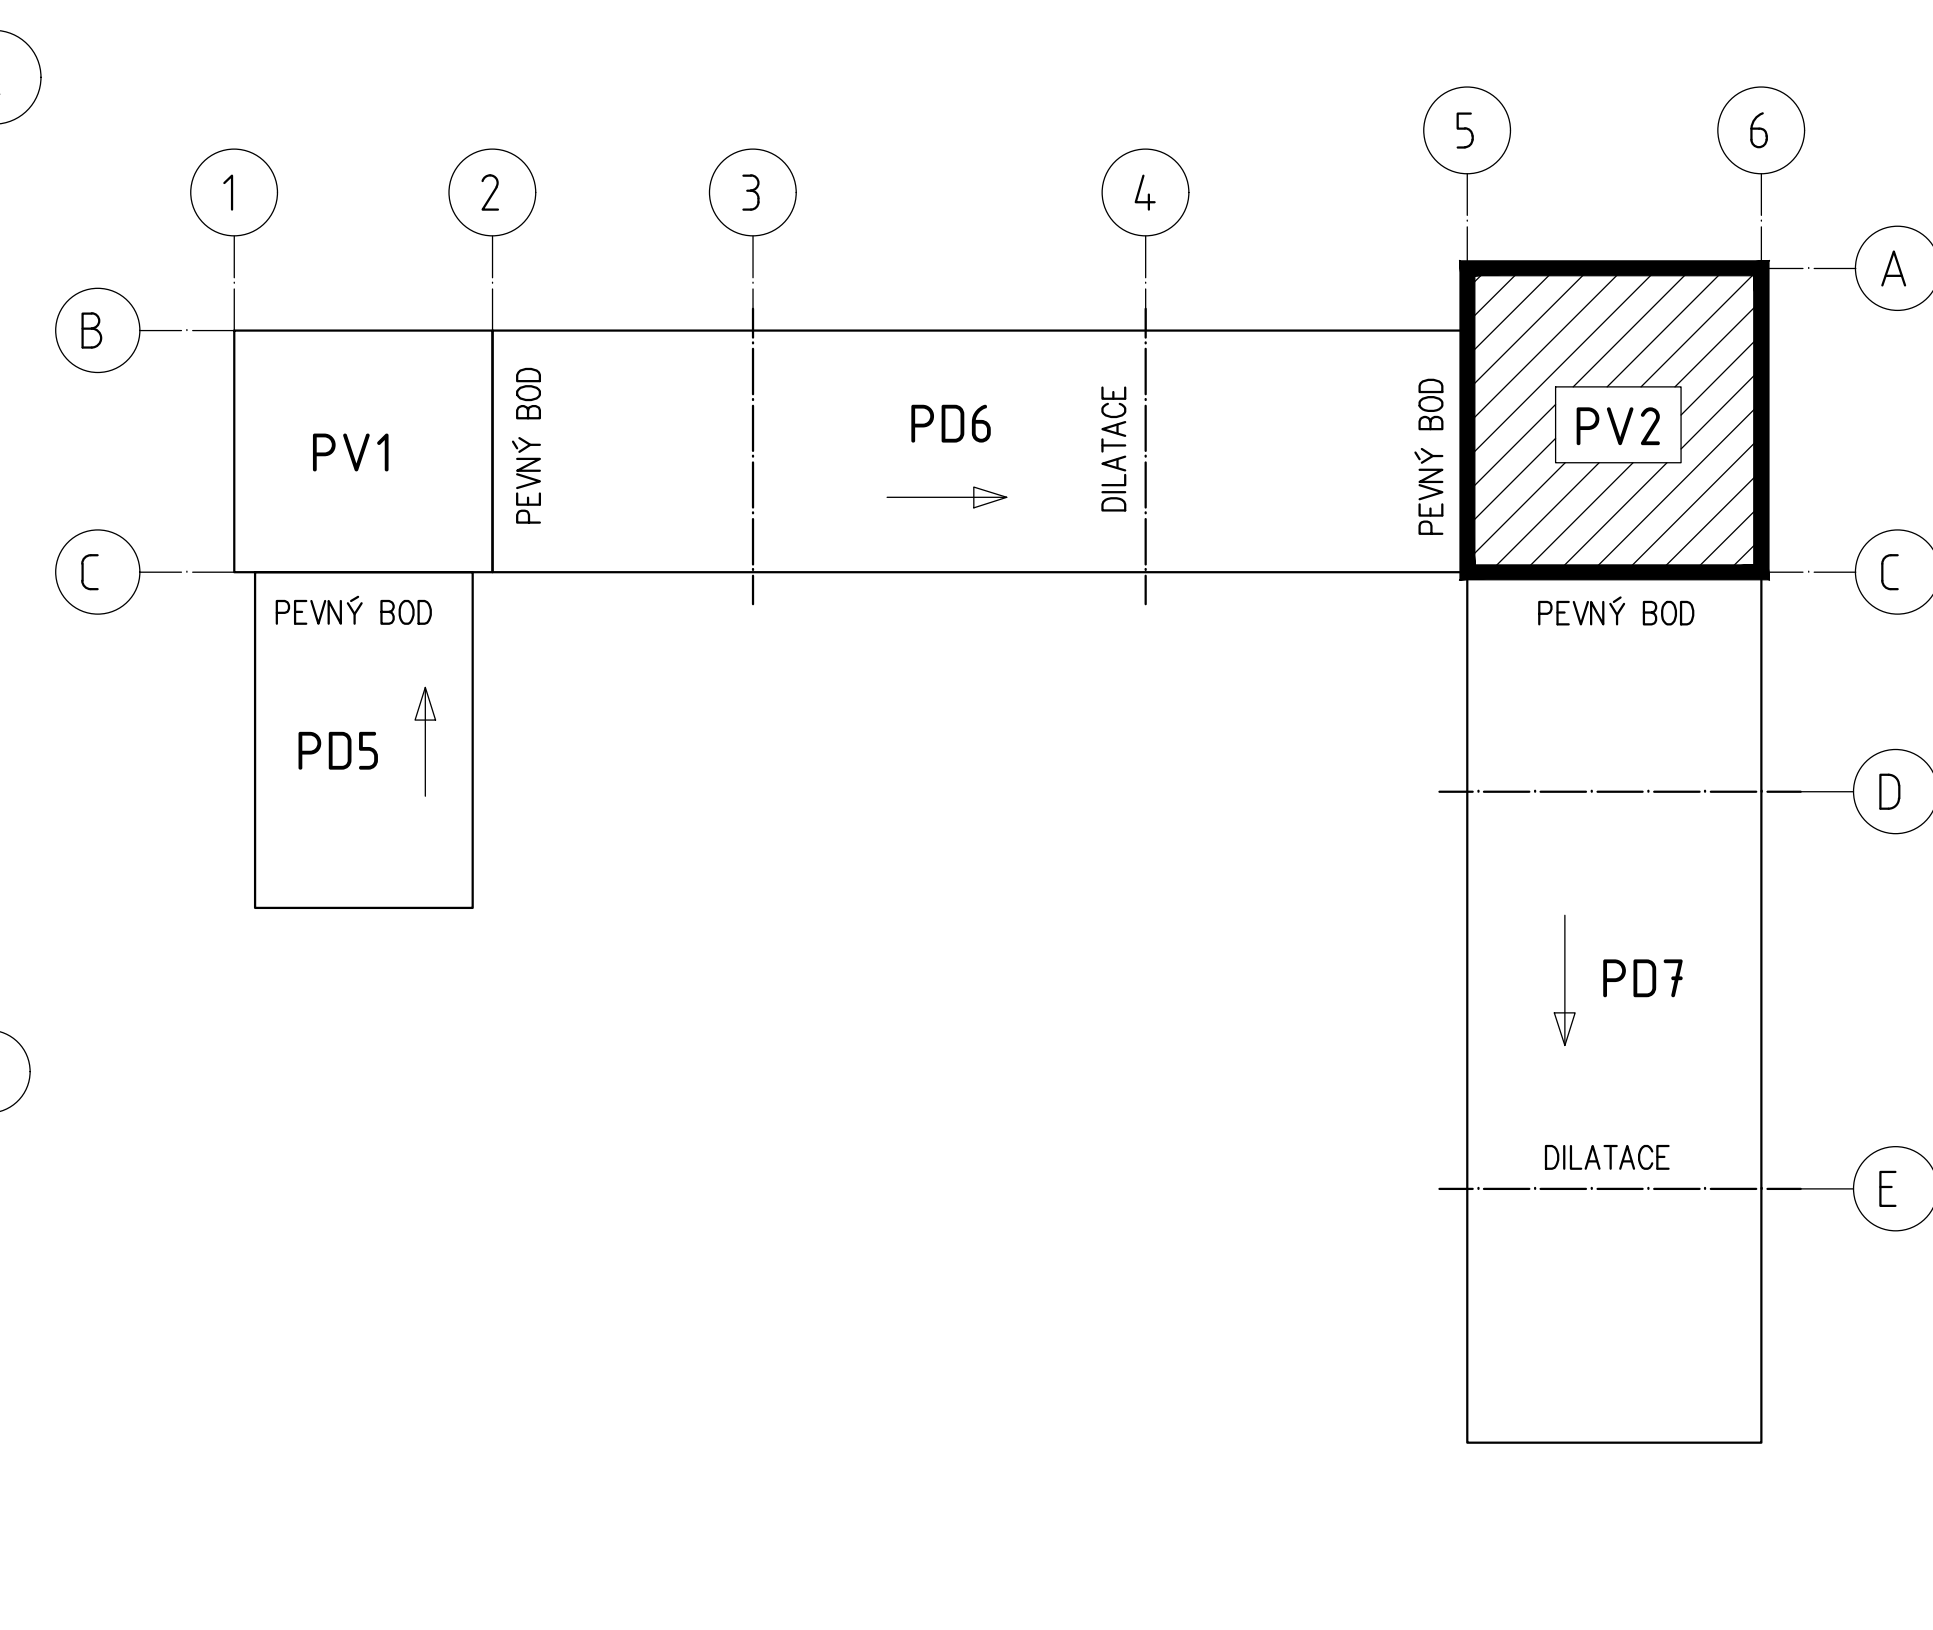

SO103 ±0,000 = +210.440

POZNÁMKY:

Specifikace provedení:
Výrobní třída EXC2 dle EN1090-2.
Obecné tolerance dle EN 1090-2.
Funkční tolerance dle EN13920.

Materiálové specifikace:
Konstrukční ocel S235.
Konstrukce zárově zinková dle EN ISO 1461.
Šrouby, matice a podložky: zárově zinkovány, třída pevnosti 8.8
Kategorie šroubových spojů: A a D dle EN 1993-1-8.

PROJEKTANT: VHSC	VH Steel and Construction s.r.o. Štefánikova 5 301 00 Písek 3 www.vhsc.cz	VYKONAL: Pavel Dřelák KONTROLA A ZODPOVĚDNOST: Ing. Holmář P.D.
AFRY Magistra 1275/15 140 00 Praha 4, Mohe	AKCE: MODERNIZACE TEPLÁRNY MLADÁ BOLESLAV DOKUMENTACE PRO VYDÁNÍ STAVEBNÍHO POVOLENÍ NÁZEV: SO103 Doprava dřevní štěpky do skladu Presypavá v82 c. 2	VPŘÍKLAD: MĚŘITELNOST: 1:100 PROSTRAHA: 1:6 REDAKCE: 0
STUPEŇ: DOKUMENTACE: DOP DIN: 31.10.2022	REP: Ing. Urbánek	REŽIE A PŮDORYS AKČNÍ ČÍSLO: S404721-DS103-241