




PŮDORYS TRASY PD7
1:100

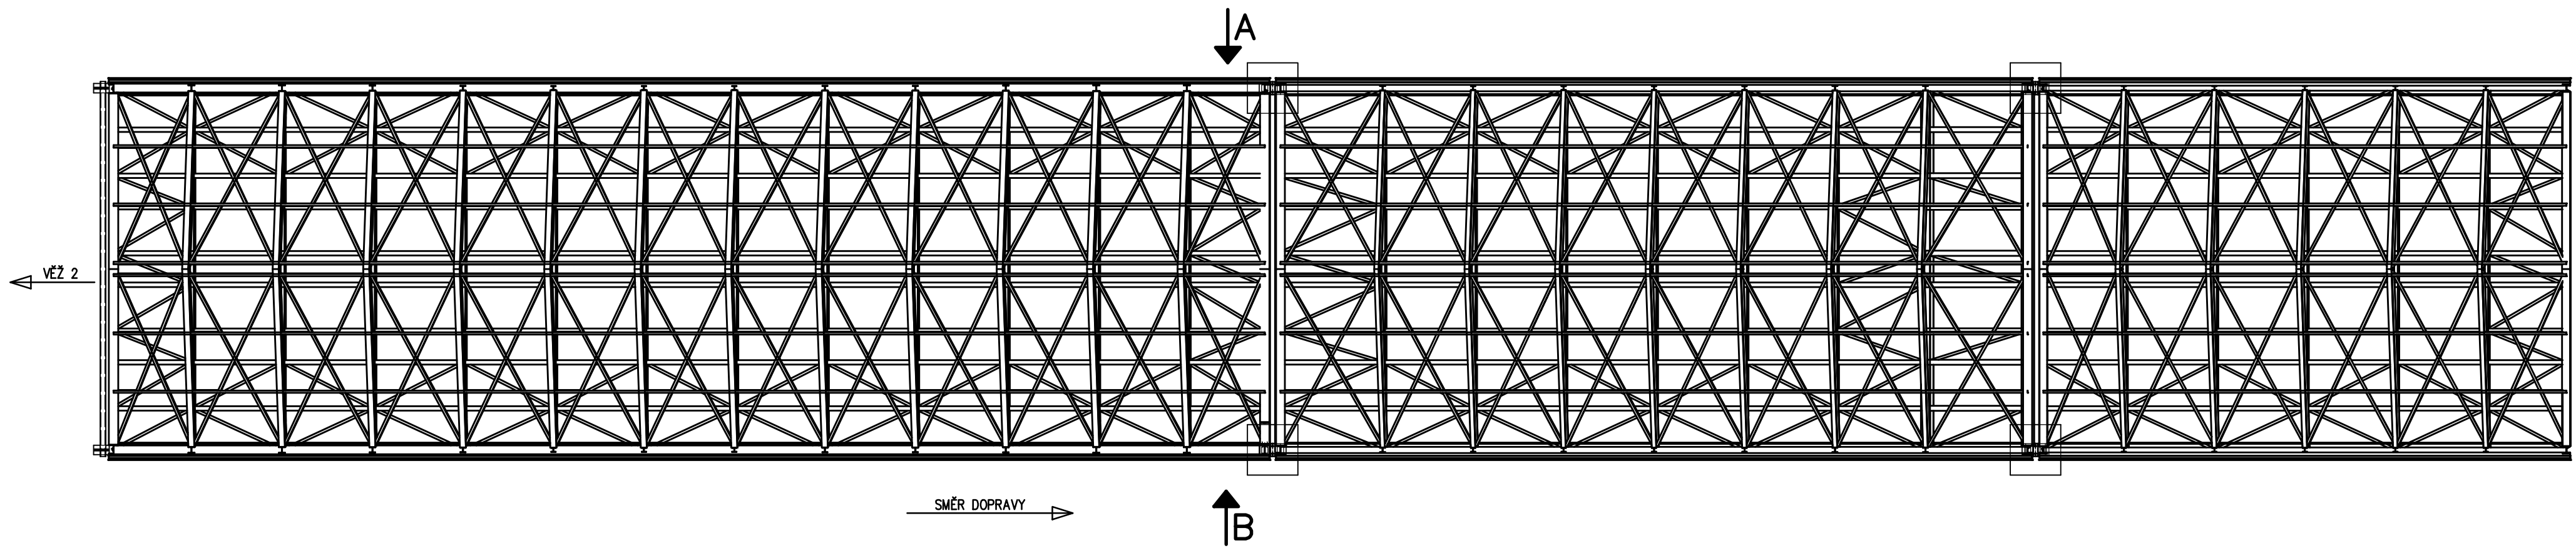


PŮDORYS KOTVENÍ
1:100

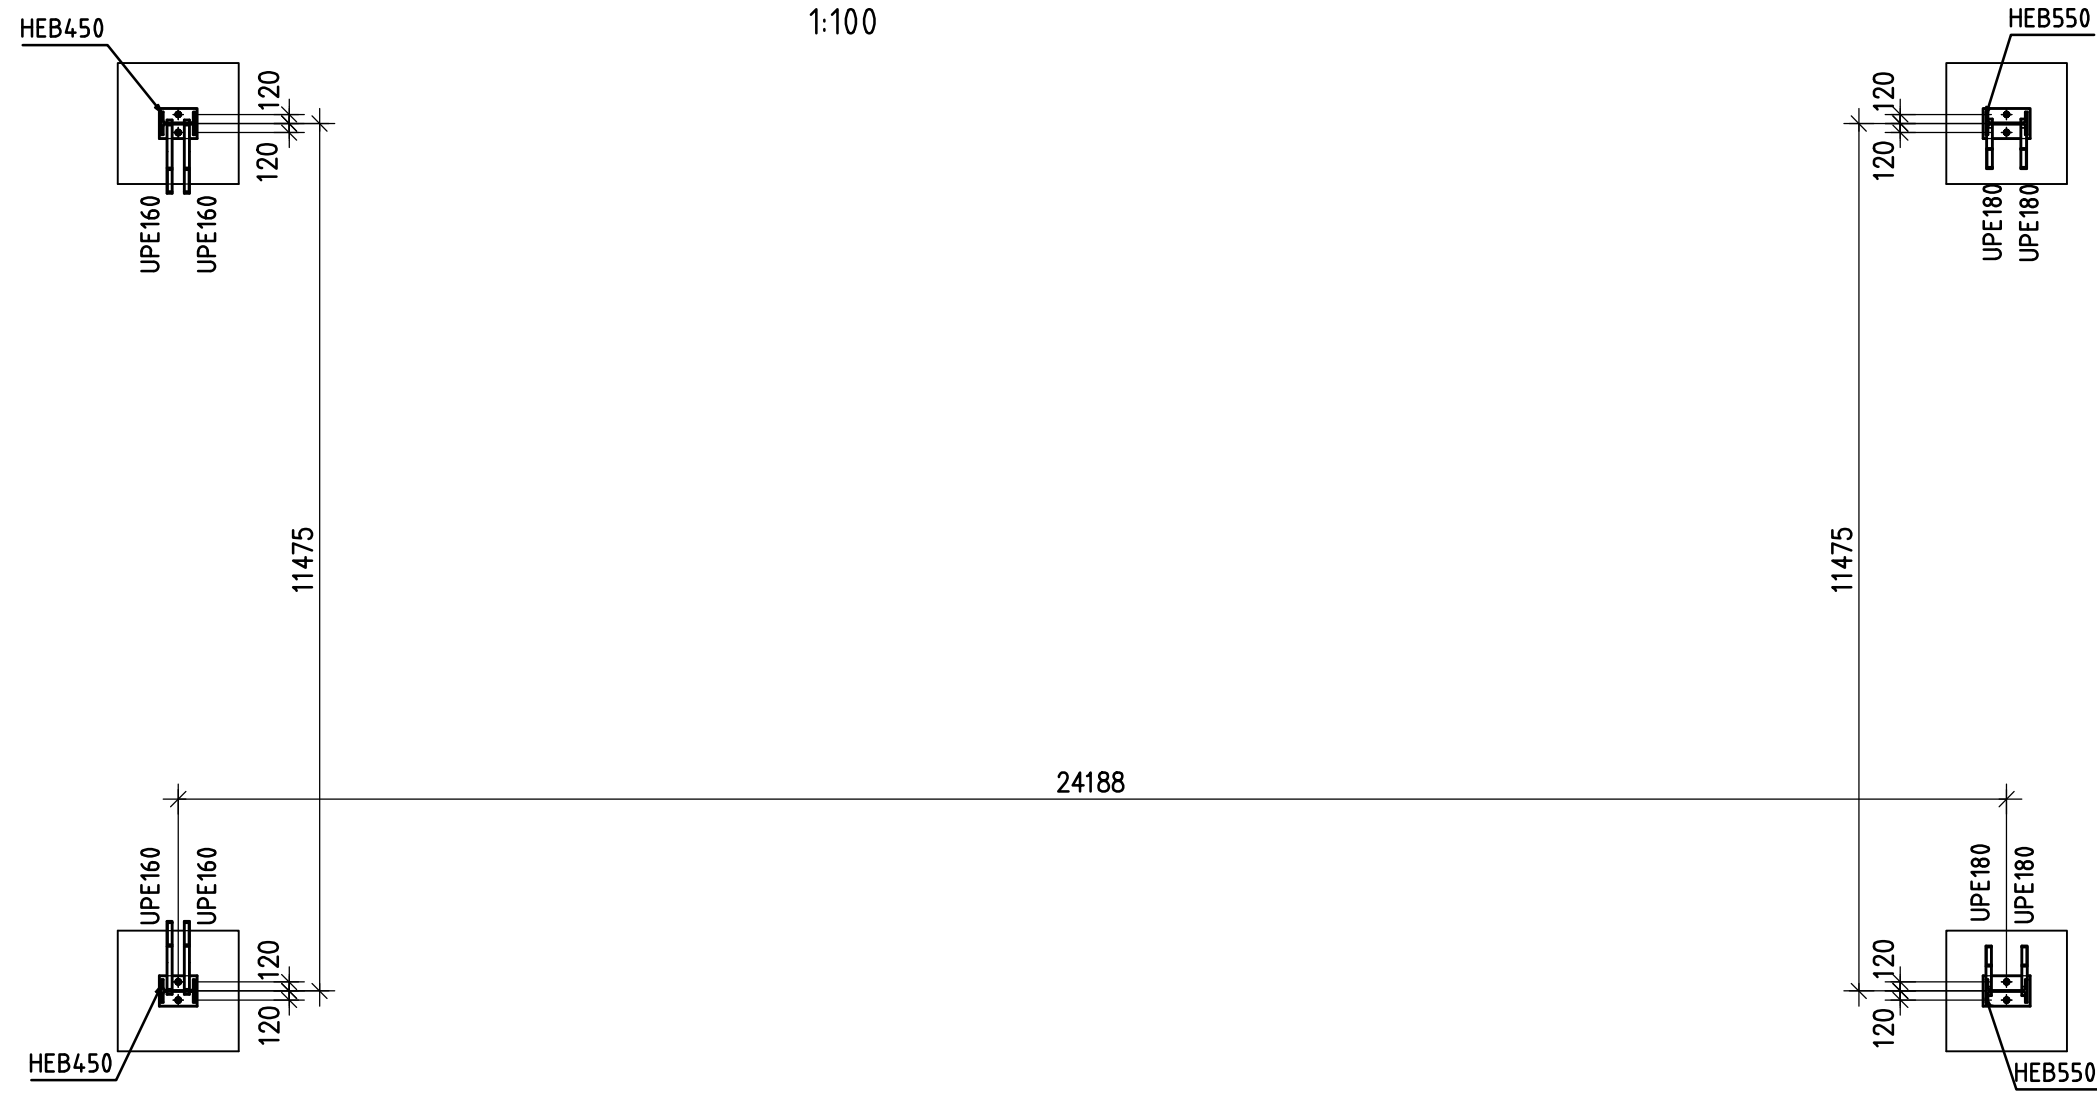


PŮDORYS PODLAHY MOSTU PD7
1:100

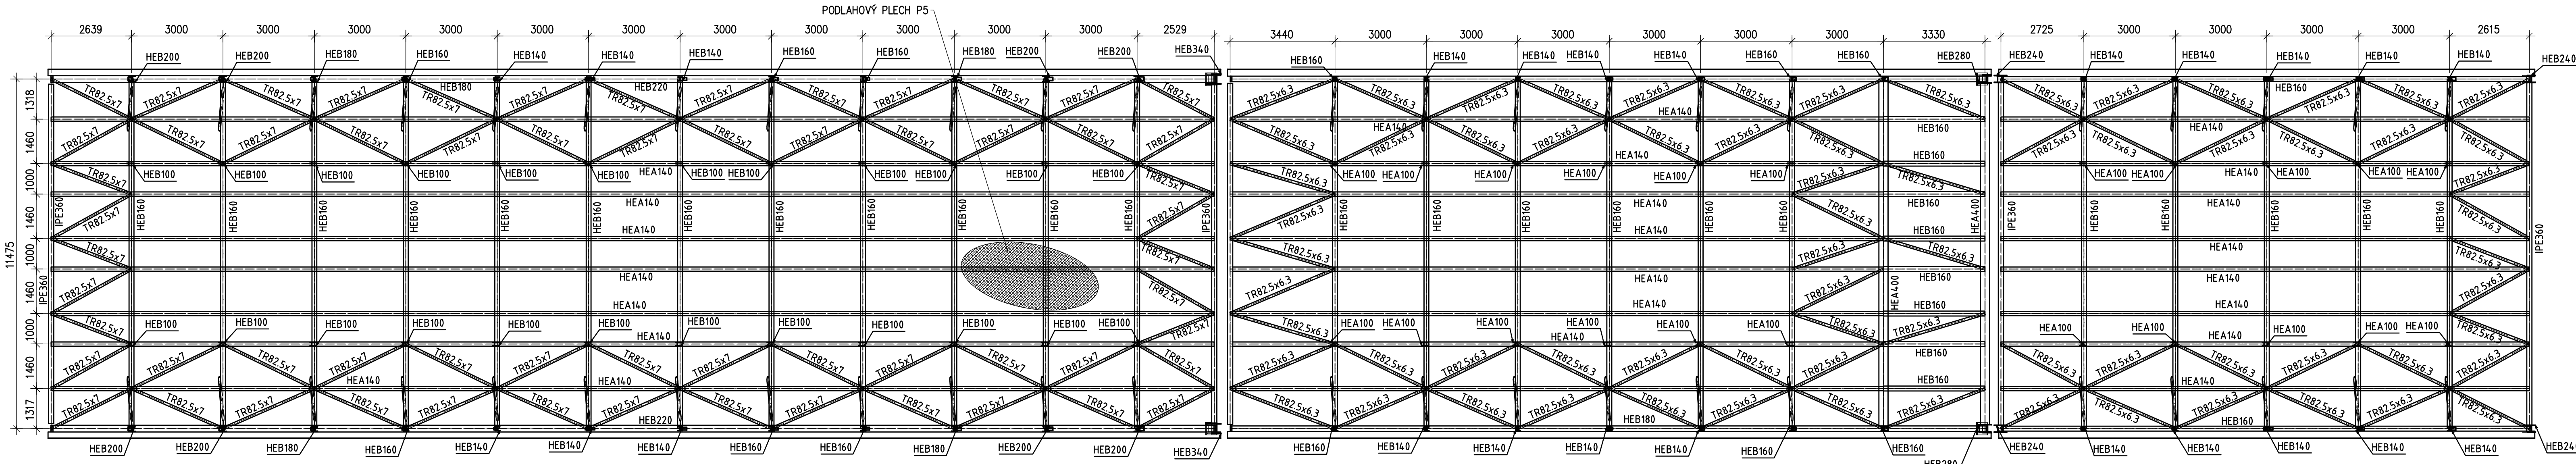


ŘEZ C - C
1:100

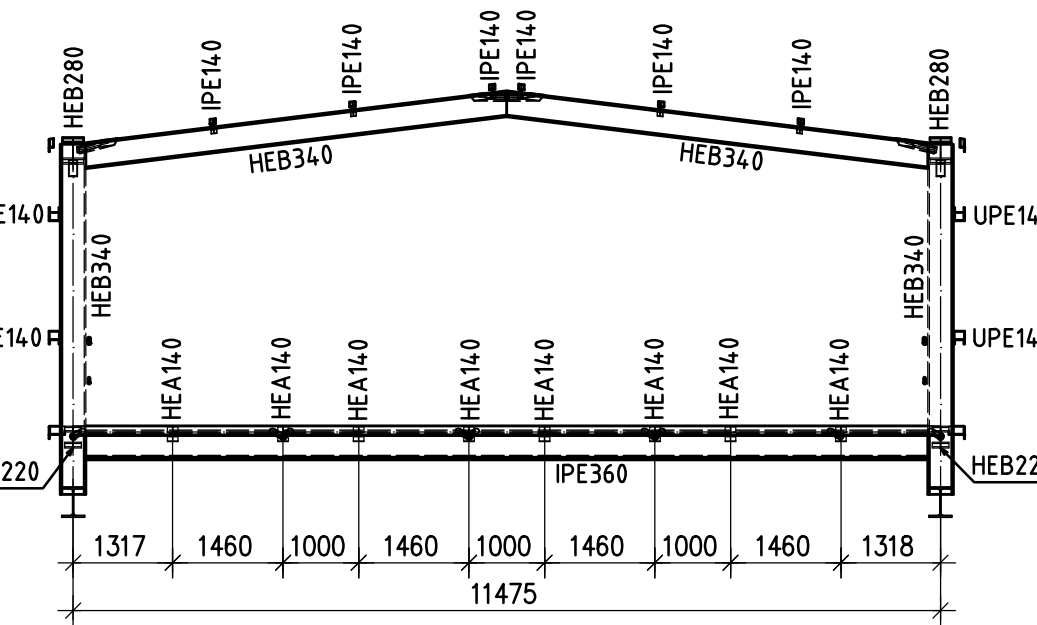


PŮDORYS STŘEŠY MOSTU PD7
1:100

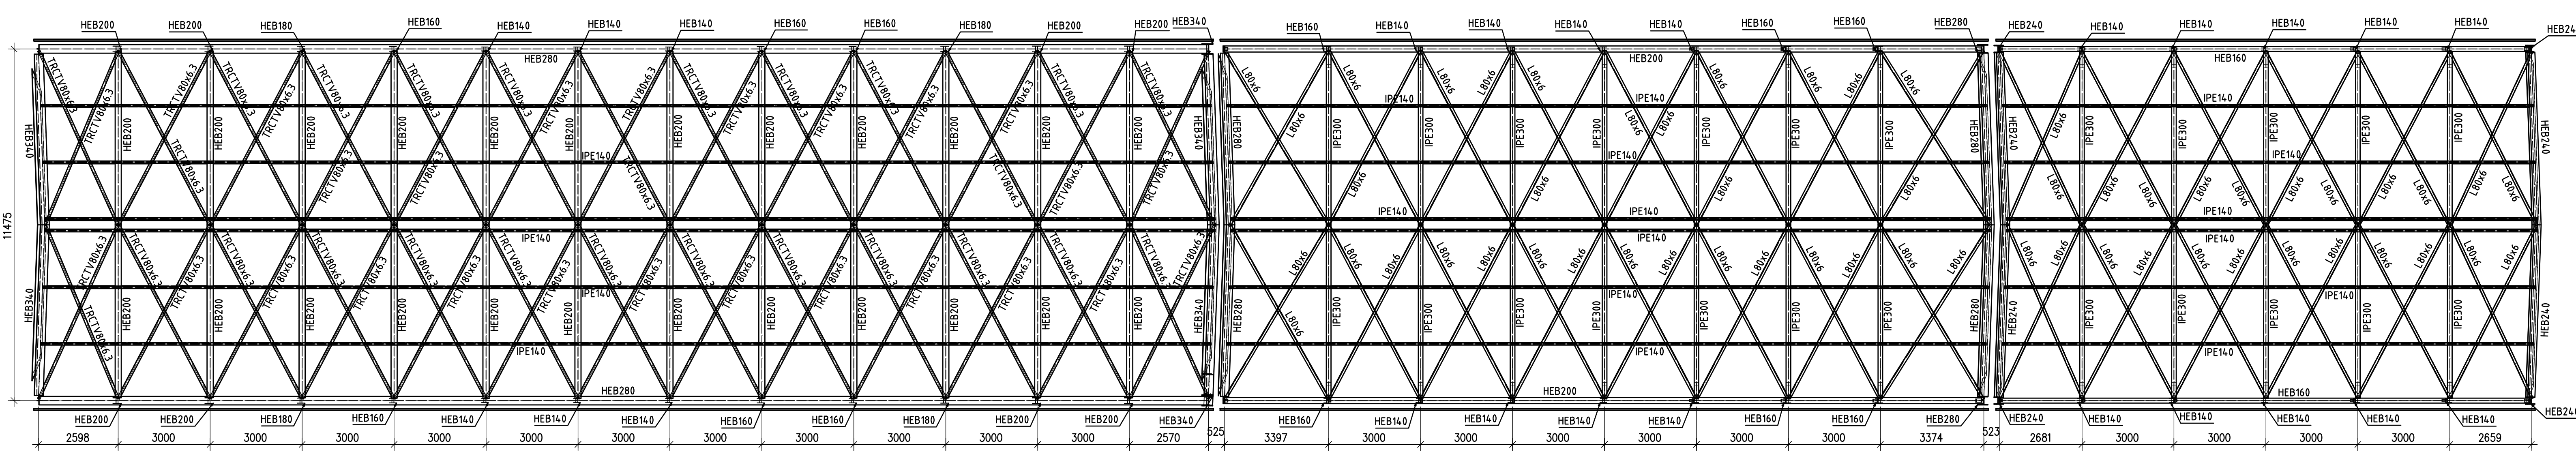


ŘEZ D - D
1:100

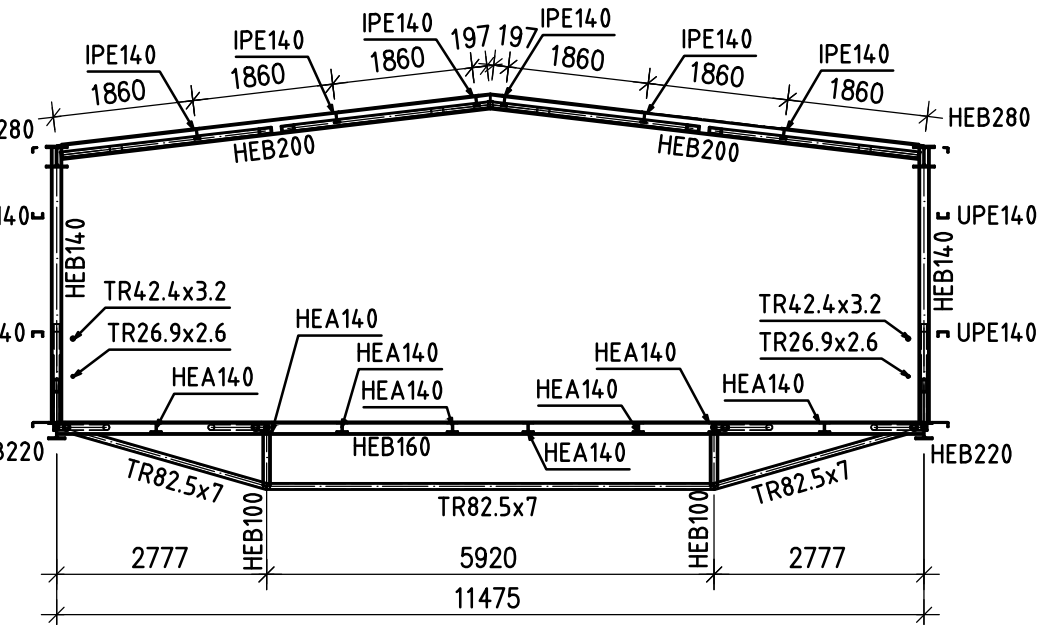

SCHEMA OBJEKTU S0103

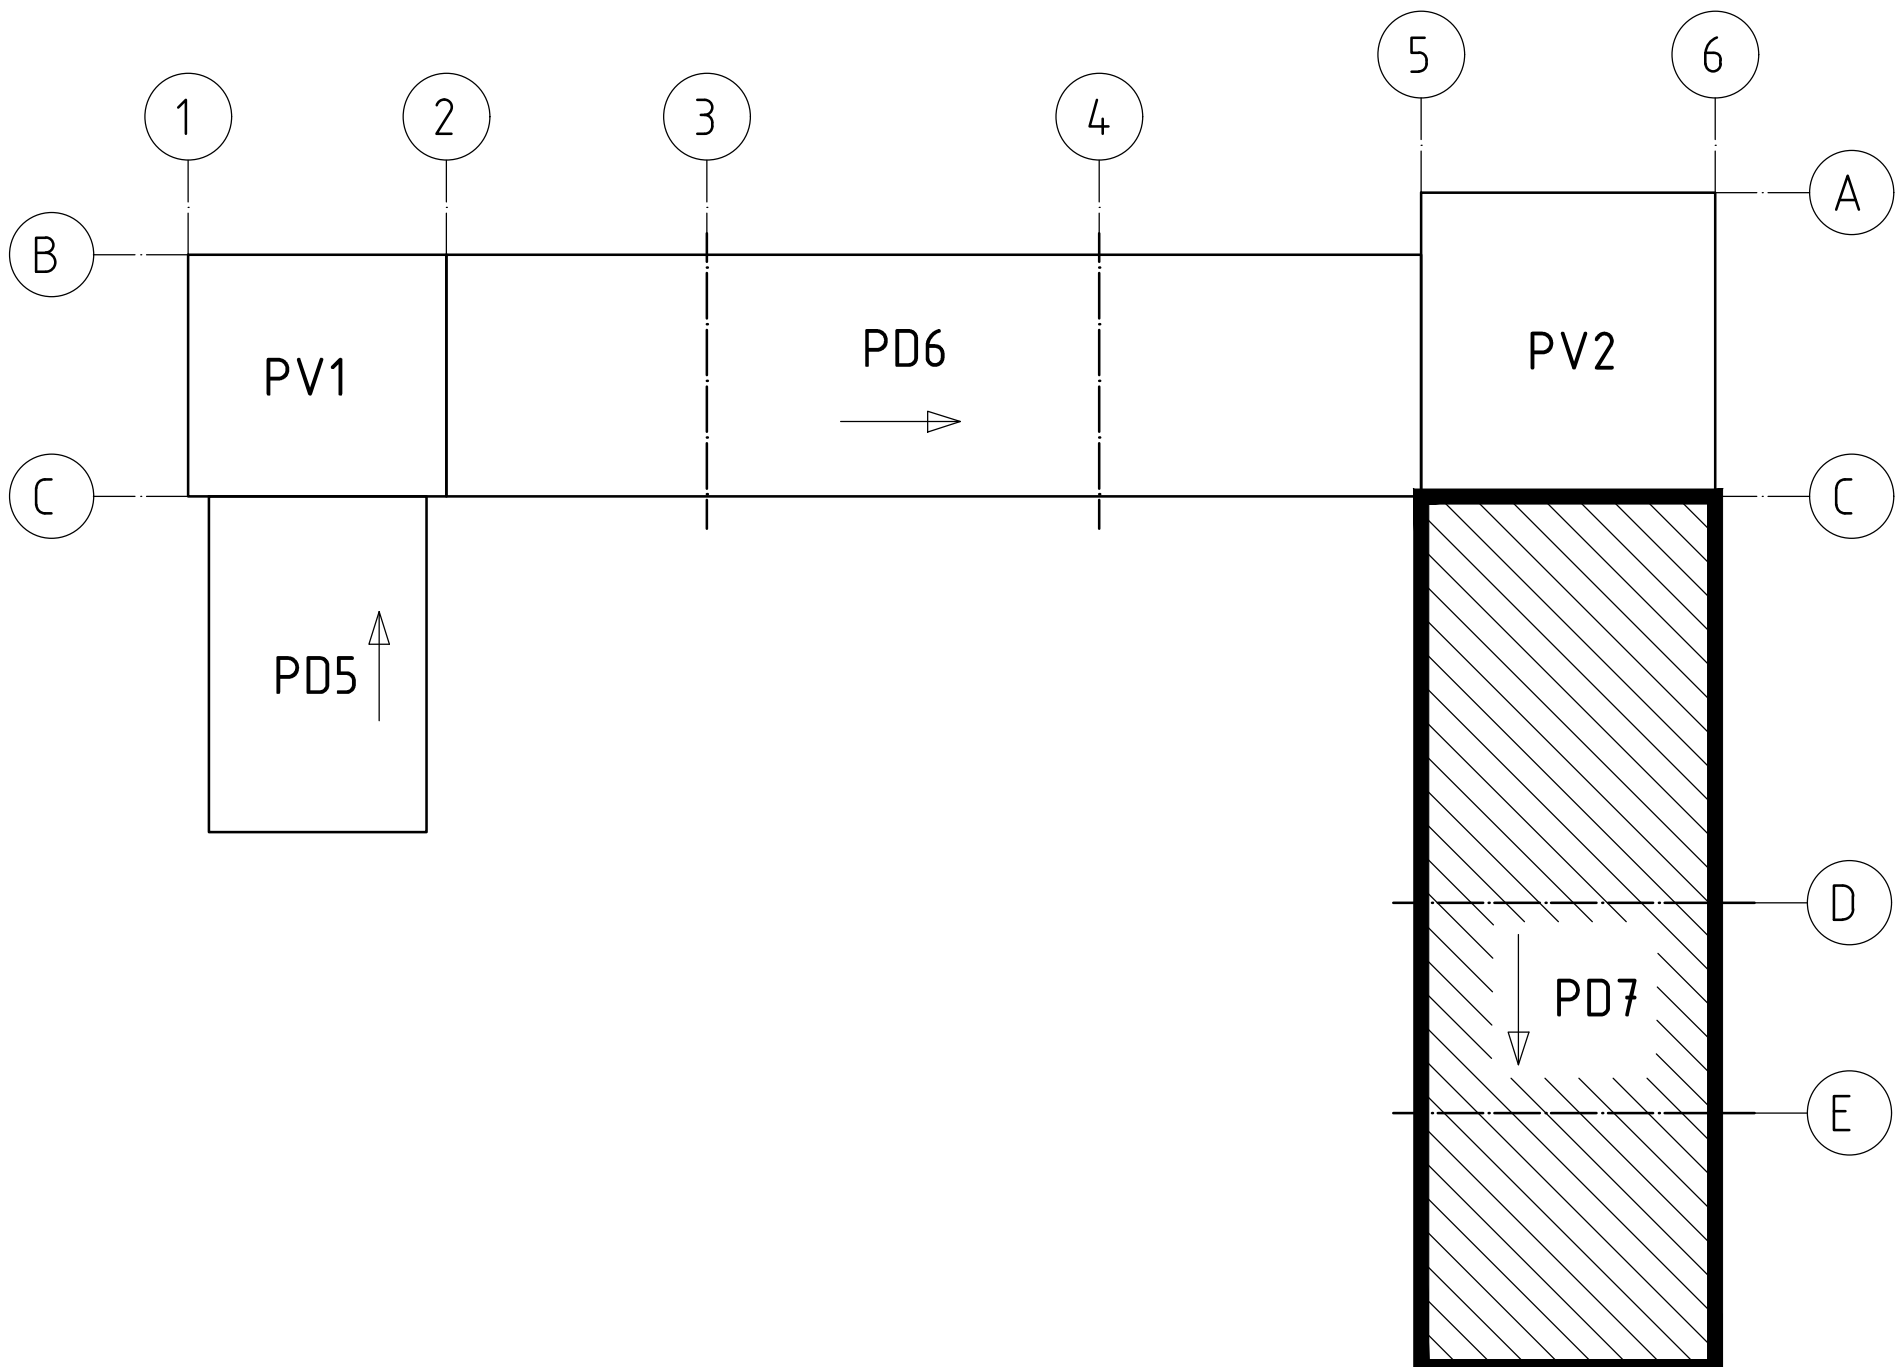

AXONOMETRIE
1:150

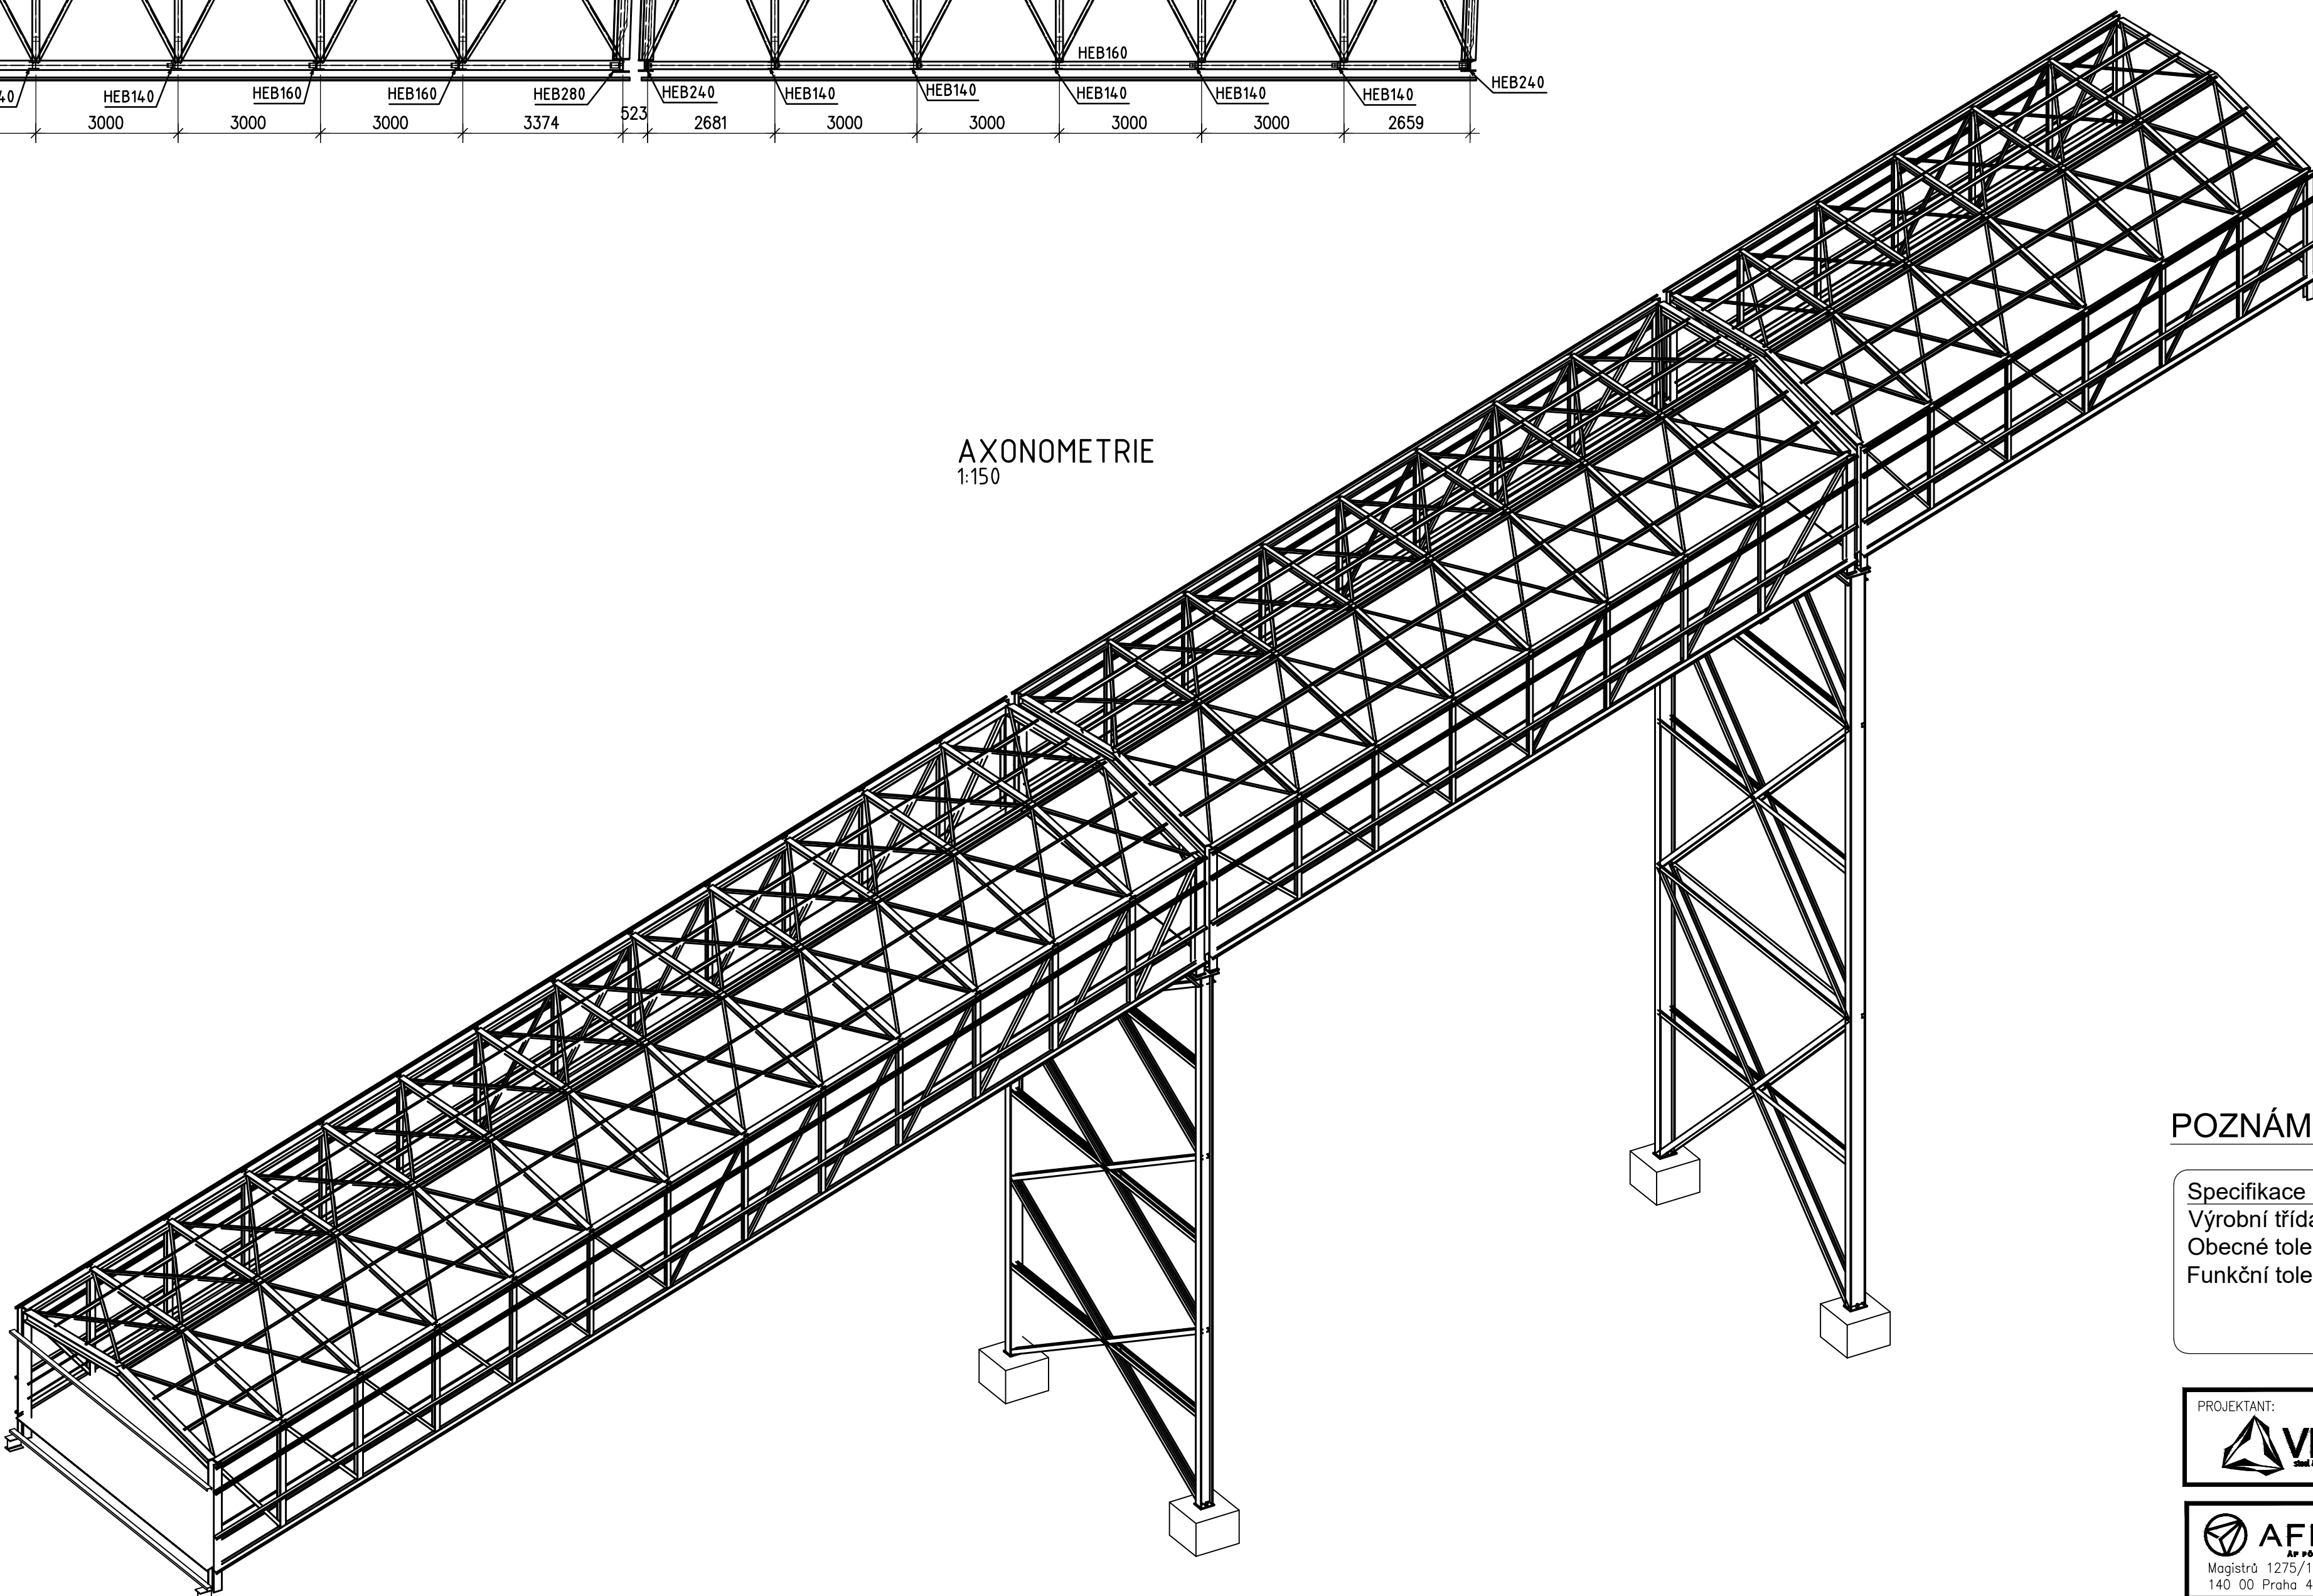

S0103 ±0,000 = +210.440

POZNÁMKY:

Specifikace provedení:
Výrobní třída EXC2 dle EN1090-2.
Obecné tolerance dle EN 1090-2.
Funkční tolerance dle EN13920.

Materiálové specifikace:
Konstrukční ocel S355.
Konstrukce žárově zinkována dle EN ISO 1461.
Šrouby, matice a podložky: žárově zinkovány, třída pevnosti 8.8.
Kategorie šroubových spojů: A a D dle EN 1993-1-8.

PROJEKTANT: VHSC	Vit Steel and Construction s.r.o. Skládkova 5 301 00 Písek 3 www.vhsc.cz	VYKONAL: Ing. Jaromír Štěpánek KONTROLA A ZODPOVĚD: Ing. Holmton Ph.D.
AFRY Magistra 1275/13 140 00 Praha 4, Michle	PROJEKT: MODERNIZACE TEPLÁRNY MLADÁ BOLESLAV DOKUMENTACE PRO VYDÁNÍ STAVEBNÍHO POVOLENÍ OBJEKT: S0103 Doprava paliva do skladu Dopravník PD7	VERZE: 1 PROJEKT: 1:100 KONTROLA: 16 VÝKON: 0
STUPEŇ: DOKUMENTACE DOP. DUM: 21.11.2022	REF: Ing. Urbánek	KONTROLA A ZODPOVĚD: S404121-DS103-251 VÝKON DLO: 1 VST: 1