



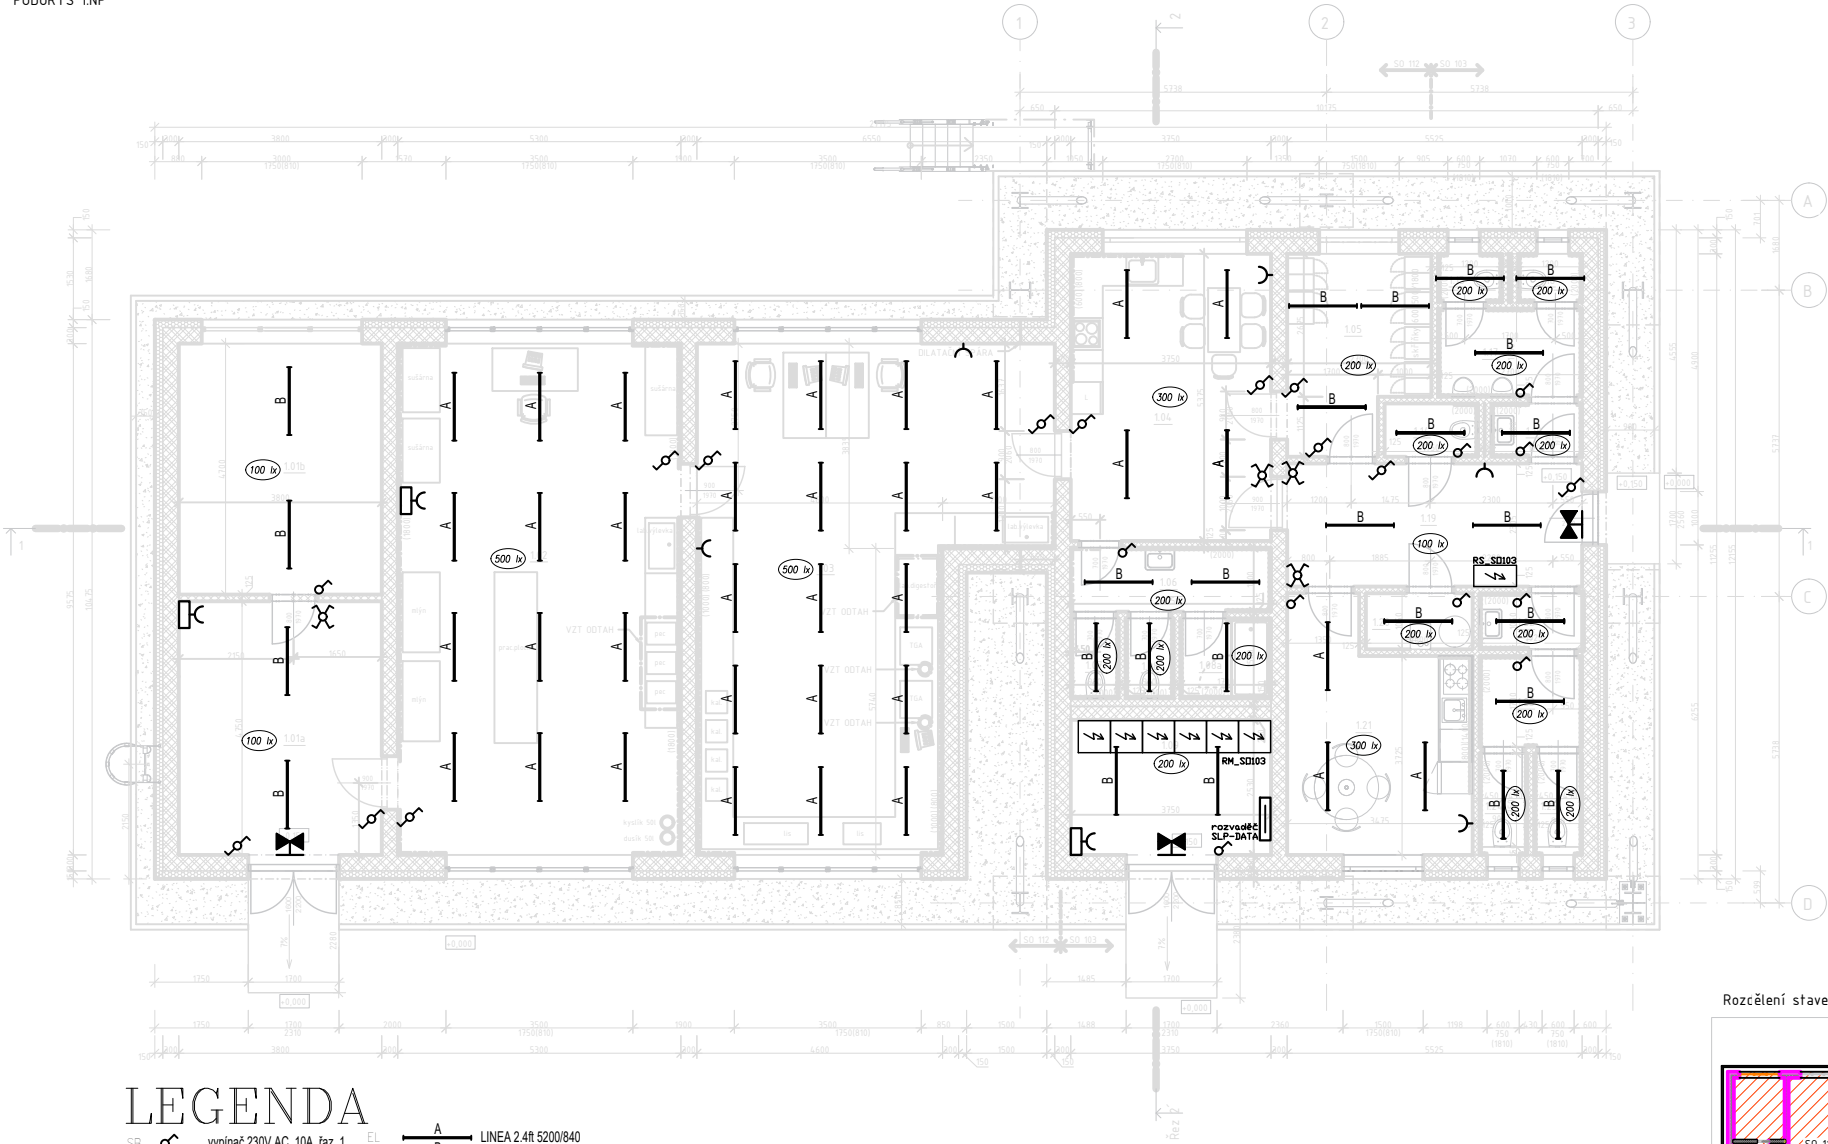

LEGENDA

- SB vypínač 230V AC, 10A, faz. 1
- SB vypínač 230V AC, 10A, faz. 6
- SB vypínač 230V AC, 10A, faz. 7
- rozvodna RS_S0103
- rozvodna RM_S0103

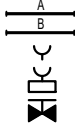

- LINEA 2.4ft 5200/840
- LINEA 1.4ft 4400/840
- zásuvka 1x16 A / 230V AC; IP54
- zásuvková skříň 1x16 A / 400V AC; 2x16A / 230V AC; IP54
- svítidlo PALAS-LED-W2-CB, IP65

SO 112 - Tabulka místností 1.NP					
Číslo	Název	Plocha	Dráh podlahy	Povrchy stěn	Povrch stropu
101a	Přijem vzorků	18,0 m²	Keram. dlažba	Omítka	SDK
101b	Sklad vzorků	17,9 m²	Keram. dlažba	Omítka	SDK
102	Úprava	50,7 m²	Keram. dlažba	Omítka	SDK
103	Laboratoř	50,2 m²	Keram. dlažba	Omítka	SDK
104	Denní místnost lab.	20,2 m²	Keram. dlažba	Omítka	SDK
105	Sálna	9,2 m²	Keram. dlažba	Omítka	SDK
106	WC předšlš	4,5 m²	Keram. dlažba	Keram. obklad v.2,0m	SDK
107	WC lab.	1,4 m²	Keram. dlažba	Keram. obklad v.2,0m	SDK
108	WC lab.	1,4 m²	Keram. dlažba	Keram. obklad v.2,0m	SDK
108a	Sprcha lab.	2,6 m²	Keram. dlažba	Keram. obklad v.2,0m	SDK
Celkový součet:		166,3 m²			

SO 103 - Tabulka místností 1.NP					
Číslo	Název	Plocha	Dráh podlahy	Povrchy stěn	Povrch stropu
109	Technická místnost SLP - ROZVODNA NN	9,5 m²	Keram. dlažba	Omítka	SDK
110	NEOBSAŽENO				
111	NEOBSAŽENO				
112	NEOBSAŽENO				
113	NEOBSAŽENO				
114	Úklidová místnost	1,8 m²	Keram. dlažba	Omítka	SDK
115	WC muži	1,1 m²	Keram. dlažba	Keram. obklad v.2,0m	SDK
116	WC muži	1,1 m²	Keram. dlažba	Keram. obklad v.2,0m	SDK
117	WC muži	4,5 m²	Keram. dlažba	Keram. obklad v.2,0m	SDK
118	WC předšlš muži	1,7 m²	Keram. dlažba	Keram. obklad v.2,0m	SDK
119	Čistebna	12,7 m²	Keram. dlažba	Omítka	SDK
120	Technická místnost	2,1 m²	Keram. dlažba	Omítka	SDK
121	Denní místnost ženy	14,5 m²	Keram. dlažba	Omítka	SDK
122	WC předšlš ženy	2,0 m²	Keram. dlažba	Keram. obklad v.2,0m	SDK
123	WC ženy	3,3 m²	Keram. dlažba	Keram. obklad v.2,0m	SDK
124	WC ženy	1,6 m²	Keram. dlažba	Keram. obklad v.2,0m	SDK
125	WC ženy	1,6 m²	Keram. dlažba	Keram. obklad v.2,0m	SDK
Celkový součet:		71,4 m²			


LEGENDA MATERIÁLU

- ŽELEZOBETONOVÁ MONOLITICKÁ KONSTRUKCE C30/35
- PROSTÝ BETON C20/25
- BROUŠENÝ ACOUSTICKÝ CHELNÝ BLOK H. 300 mm, PIS NA MALTU M10
- BROUŠENÝ ACOUSTICKÝ CHELNÝ BLOK H. 250 mm, PIS NA MALTU M10
- SÁDROKARTONOVÁ PŘÍČKA H. 125 mm
- DVOJITÉ OPLÁŠTĚNÍ H. 12,5 mm + ACOUSTICKÁ IZOLACE H. 70 mm
- HÉNOVÝ POLYSTYREN EPS NF
- EXTRUDOVANÝ POLYSTYREN XPS
- MINERÁLNÍ TEPELNÁ IZOLACE
- ZEMINA PŮVODNÍ
- HUTNĚNÁ ZEMINA
- HUTNĚNÝ ŠÉK
- TRAPEZOVÝ PLECH H. 150 mm
- HYDROIZOLACE

POZNÁMKY

- V MÍSTĚ ZAVĚŠENÍ SPOTŘEBIČŮ NA SDK PŘÍČKA MUSÍ BÝT PŘEVEDENO ZESÍLENÍ STĚNY.
- ZATEPLENÍ OBVODOVÝCH STĚN BUDE PŘEVEDENO DLE PRAVIDEL ETICS.

Rozčlenění stavebních objektů:

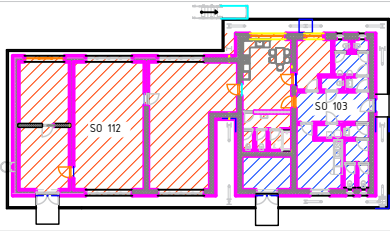

±0,000 = 210.440 m.n.m.
Souřadnicový systém: S-JTSK
Výškový systém: Bpv

	PROJEKT: MODERNIZACE TEPLARNY MLADÁ BOLESLAV	STADIUM: 1:50
	OBJEKT: SO103/SO112 Dopr. DS, sklad	POČET AK: 4
	DISPOZICE: D.1.4 Stavební elektroinstalace	REVIZ: 0
	DISPOZICE: Dispozice osvětlení a zásuvkových okruhů +0,0m	LIST: 1
DATA: 07/2023	PROJEKTANT: HOMOLA	PROJEKTANT: ING. FOLTÝN
		PROJEKTANT: D404T21-DS103-407