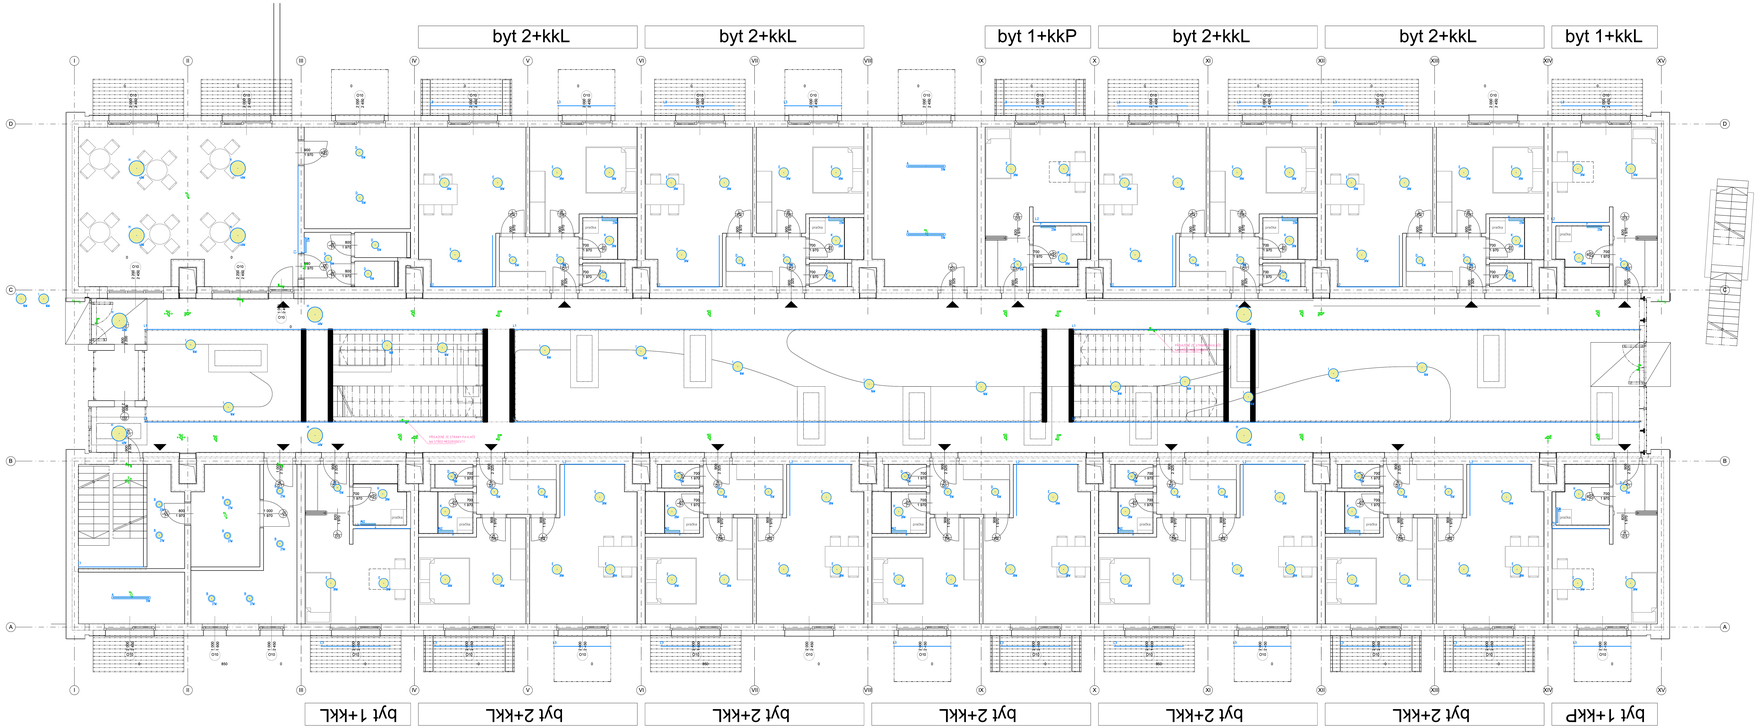

LEGENDA UMĚLÉ OSVĚTLENÍ

BLOK	OZNAČENÍ	POPIS	KÓD
	A	PŘÍSAZNÉ / ZÁVĚSNÉ LED SVÍTIDLO; 57W; 5700LM; L4000K; IP40; 1500MM; WIDE DIFAL	LS09002
	B	PŘÍSAZNÉ LED SVÍTIDLO S DIFÁLOVÝM KRYTEM 27W 2800LM 3000K IP20	LS23009
	C1	ALUMINIUM PROFIL SPL 90NO57, ZÁVĚSNÝ LED PŘÍSVK 23.5W/M 3000K IP20, DIFAL	
	D	KRUHOVÉ PŘÍSAZNÉ/ZÁVĚSNÉ LED SVÍTIDLO S DIFÁLOVÝM KRYTEM 15W 1250LM/1500LM, 3000K/4000K ,RA80PM IP20, BÍLÁ BARVA	LN07001
	E	KRUHOVÉ PŘÍSAZNÉ/ZÁVĚSNÉ LED SVÍTIDLO S DIFÁLOVÝM KRYTEM 25W, 2750LM/3000LM, 3000K/4000K ,RA80PM IP20, BÍLÁ BARVA	LN07001L
	F	NÁSTĚNNÉ LED SVÍTIDLO S DIFÁLOVÝM KRYTEM 25W 3000K IP54 (MŮŽNÉ NAD ZRCADLO)	LS09006
	G1	INTERIÉROVÉ LED SVÍTIDLO ZÁVĚSNÉ 89W 8950LM IP40, 3000K DIFAL	HPL.ARHITEZ.INCOMB
	H	KRUHOVÉ PŘÍSAZNÉ/ZÁVĚSNÉ LED SVÍTIDLO S DIFÁLOVÝM KRYTEM 45W 4350LM/5750LM, 3000K/4000K ,RA80PM IP20, BÍLÁ BARVA	LN07001
	I	EXTERIÉROVÉ SVÍTIDLO S DIFÁLOVÝM KRYTEM PODLAHOVÉ, PRO 45W, PATICE E27, IP20PM IP67, BÍLÁ BARVA	LN6,N27
	L1	ALUMINIUM PROFIL LR61, ZÁPUSTNÝ 19W/M,RA80 LED PŘÍSVK 76.5W 3000K 3600LM, 25V	
	L2	ALUMINIUM PROFIL LRP, PŘÍSAZNÝ, 19W/M,RA80 LED PŘÍSVK 15W/M 3000K 900LM/M, 25V IP54	
	L3	ALUMINIUM PROFIL LR61, ZÁPUSTNÝ, 19W/M,RA80 LED PŘÍSVK 76.5W/M 3000K 4800LM/M, 25V IP54	
	K	KRUHOVÉ PŘÍSAZNÉ/NÁSTĚNNÉ LED SVÍTIDLO S DIFÁLOVÝM KRYTEM 29W, 2800LM, 3000K ,RA80PM IP54	LS23003

LEGENDA NOUZOVÉ OSVĚTLENÍ

BLOK	OZNAČENÍ	POPIS	KÓD
	N1	UNIVERZÁLNÍ NOUZOVÉ SVÍTIDLO S PIKTOGRAMEM 20 2W ODOLTNÉ/NE ,TRANSPARENT/ VLASTNÍ BATERIE PŘEDPOKLAD VÝDRŽNOST 2ZH AUTOTEST IP54 BÍLÁ	N,N1,N1N3G
	N2	UNIVERZÁLNÍ NOUZOVÉ SVÍTIDLO S PIKTOGRAMEM 20 2W ODOLTNÉ/NE ,TRANSPARENT/ VLASTNÍ BATERIE PŘEDPOKLAD VÝDRŽNOST 2ZH AUTOTEST IP54 BÍLÁ	N,N2,N1N3G
	N4	PŘÍSAZNÉ NOUZOVÉ LED SVÍTIDLO 5W S KRANOVOU VÝŽÁROVKU 1HW - VLASTNÍ BATERIE AUTOTEST IP20	N,N,1,5W,N25
	N4A	VESTAVNÉ NOUZOVÉ SVÍTIDLO S CHODBOVOU VÝŽÁROVKU CHARAKTERISTIKU 3W 1HLPM ZÁŘIVKA ZÁLOHY 3H AUTOTEST IP20	N,1D3P,N25
	N5	PŘÍSAZNÉ NOUZOVÉ LED SVÍTIDLO 7W S CHODBOVOU VÝŽÁROVKU 1HW AUTOTEST VLASTNÍ BATERIE IP20	N,1,5,P,N25
	N5S	VESTAVNÉ NOUZOVÉ SVÍTIDLO S KRANOVOU VÝŽÁROVKU CHARAKTERISTIKU 3W 1HLPM ZÁŘIVKA ZÁLOHY 3H AUTOTEST IP20	N,1D3N6,N25
	N6	PŘÍSAZNÉ NOUZOVÉ LED SVÍTIDLO 2W S LÉPKOU VÝŽÁROVKU 1HW VLASTNÍ BATERIE AUTOTEST IP20	N,1,5,N,N25
	N6A	VESTAVNÉ NOUZOVÉ SVÍTIDLO S LÉPKOU VÝŽÁROVKU CHARAKTERISTIKU 3W 1HLPM ZÁŘIVKA ZÁLOHY 3H AUTOTEST IP20	N,1D3N,N25
	N6T	NÁSTĚNNÉ NOUZOVÉ LED SVÍTIDLO 3W IP20 ,KEYPRECHAŘ VÝŽÁROVKU CHARAKTERISTIKA , BÍLÁ BARVA	N,w,N1,N25
Text	N+T	NÁSTĚNNÉ NOUZOVÉ LED SVÍTIDLO PRO ŠKOLTĚNÍ VÝHRADNĚ DO BUDOV APOD. BETONÉ V EXTERIÉRU BÍLÁ BÁRVA IP67 T4 - 270K-12V	N,1,TWC,N25

POZNÁMKA

NOUZOVÉ OSVĚTLENÍ JE NAVRŽENÉ JENNOM BEZ PLATNÉHO PBŘ

Technická zpráva a výkresy detailů jsou součástí PD!

+ 0,000 = 323,0 BPV

Ateliér..
Ing. arch. Kryštof Bulc
s.r.o.
Střelecká 1
Praha 2 - Nové Město
120 00
IČO: 27122464
DIČ: CZ27122464

Dopisové bydlení - Kolonaty
DC Praha - Kolonaty

ZODPOVĚDNÝ ARCHITEKT:
ing. arch. Kryštof Bulc
ČKAIT - 1201 1250

KONTROLOVAL:
ing. arch. Kryštof Bulc

Format: 820 x594
Grafika:
Grafika: _plotrex_2020_12_14.dwg

1:50

dokumentace pro provádění stavby
osvětlení umělé
1. np - přízemí
půdorys

D.1.4.OS.3