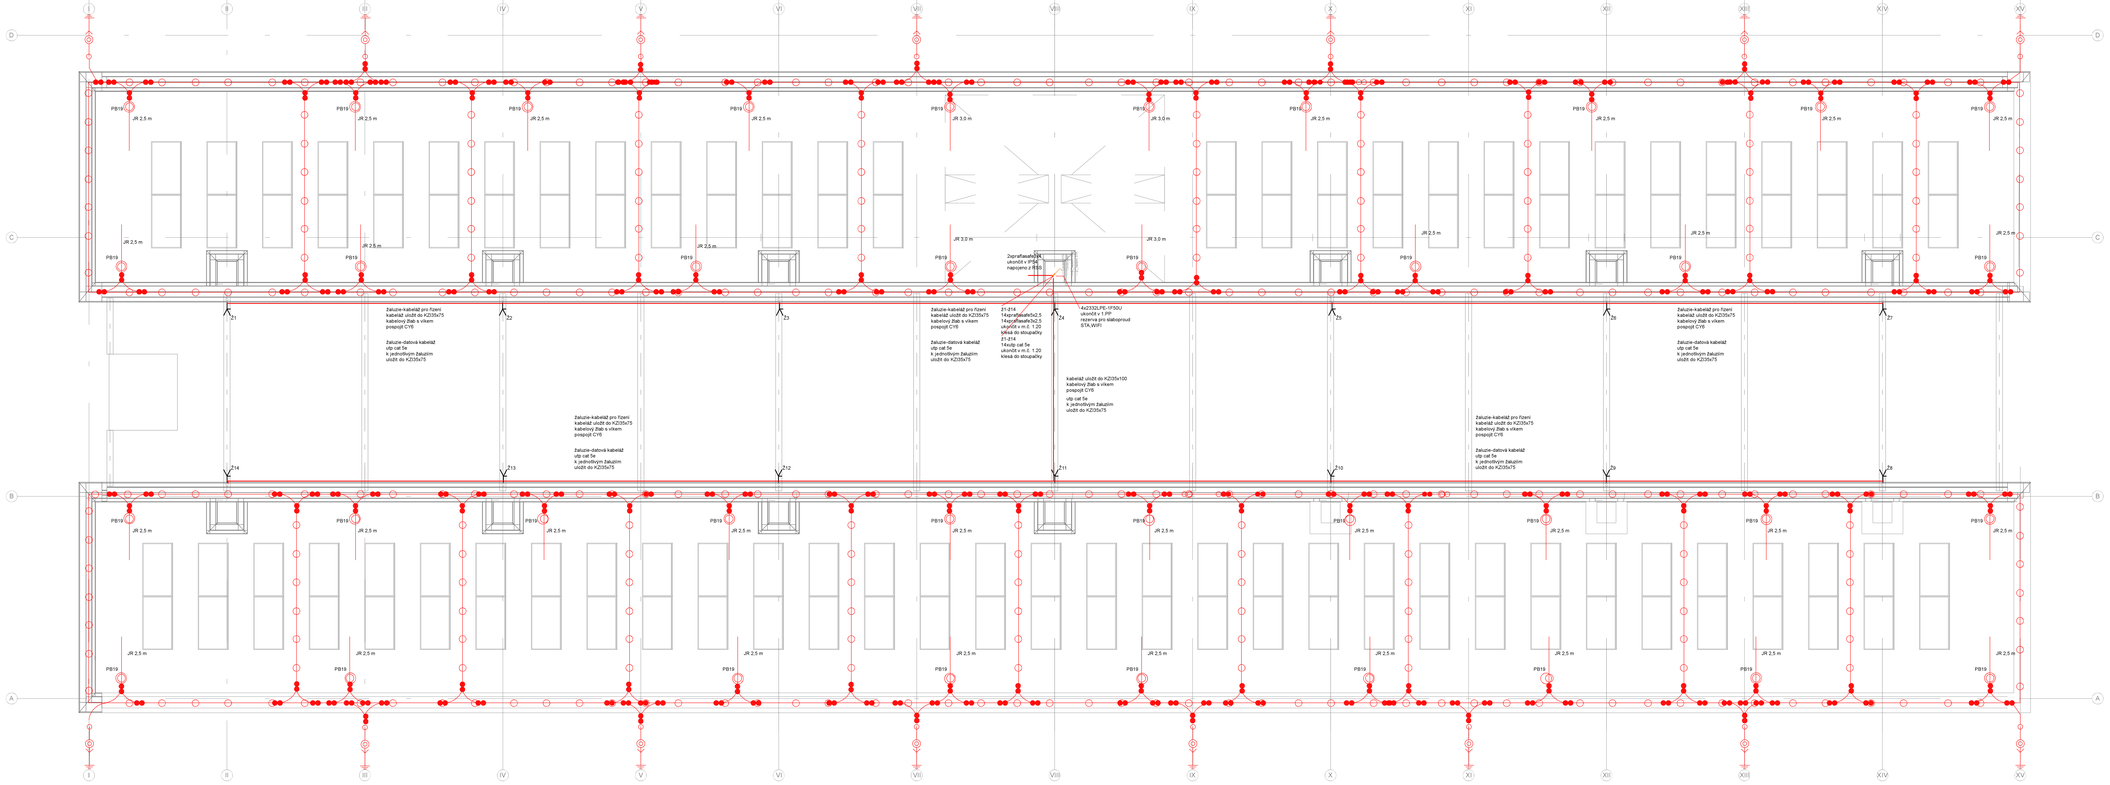

LEGENDA

- sovka spojovací
- PB19 podpěra jímací tyče-stožáru
- jímací +svodové vedení AlMgSi d8
- svorka univerz. pro napojení stožárů konstrukcí FVE
- podpěra vedení PV21c s nádstavcem
- JR 3,0 jímací tyč
- JR 2,0 jímací tyč

na objektu je navržená mřížová jímací soustava
doplněná o JR 2,5 m , JR3,0 m
jímací soustava LPS III bude uložena na podpěrách PV21c s nádstavcem

technologie jsou chráněny oddáleným jímačem JT3,0 m
pod podpěry budou instalovány gumové podložky

skryté svodové vedení AlMgSi d8 je pokračováním
jímacího vedení a bude napojeno zkušební svorky
pro zkušební svorky jsou navrženy litinové krabice
s = 0,4

Technická zpráva a výkresy detailů jsou součástí PD.

+ 0,000 = 323,0 BPV

Ateliér..
Ing.arch. Karel Štulc

Olšanská 1a/1447/2
130 00 Praha 3
tel: +420723061444

Dostupné bydlení-Kolovraty
MČ Praha -Kolovraty

01/2019

architekt: Ing. arch. Kryštof Štulc
kreslil: Bc. Martin Jahoda
datum: 02.02.2021

formát: A1
měřítko:
cadfile: esi-střecha-dwg

1:50

dokumentace pro provedení stavby

elektro
půdorys střechy

silnoproudá elektrotechnika

D.1.4.ESI6