



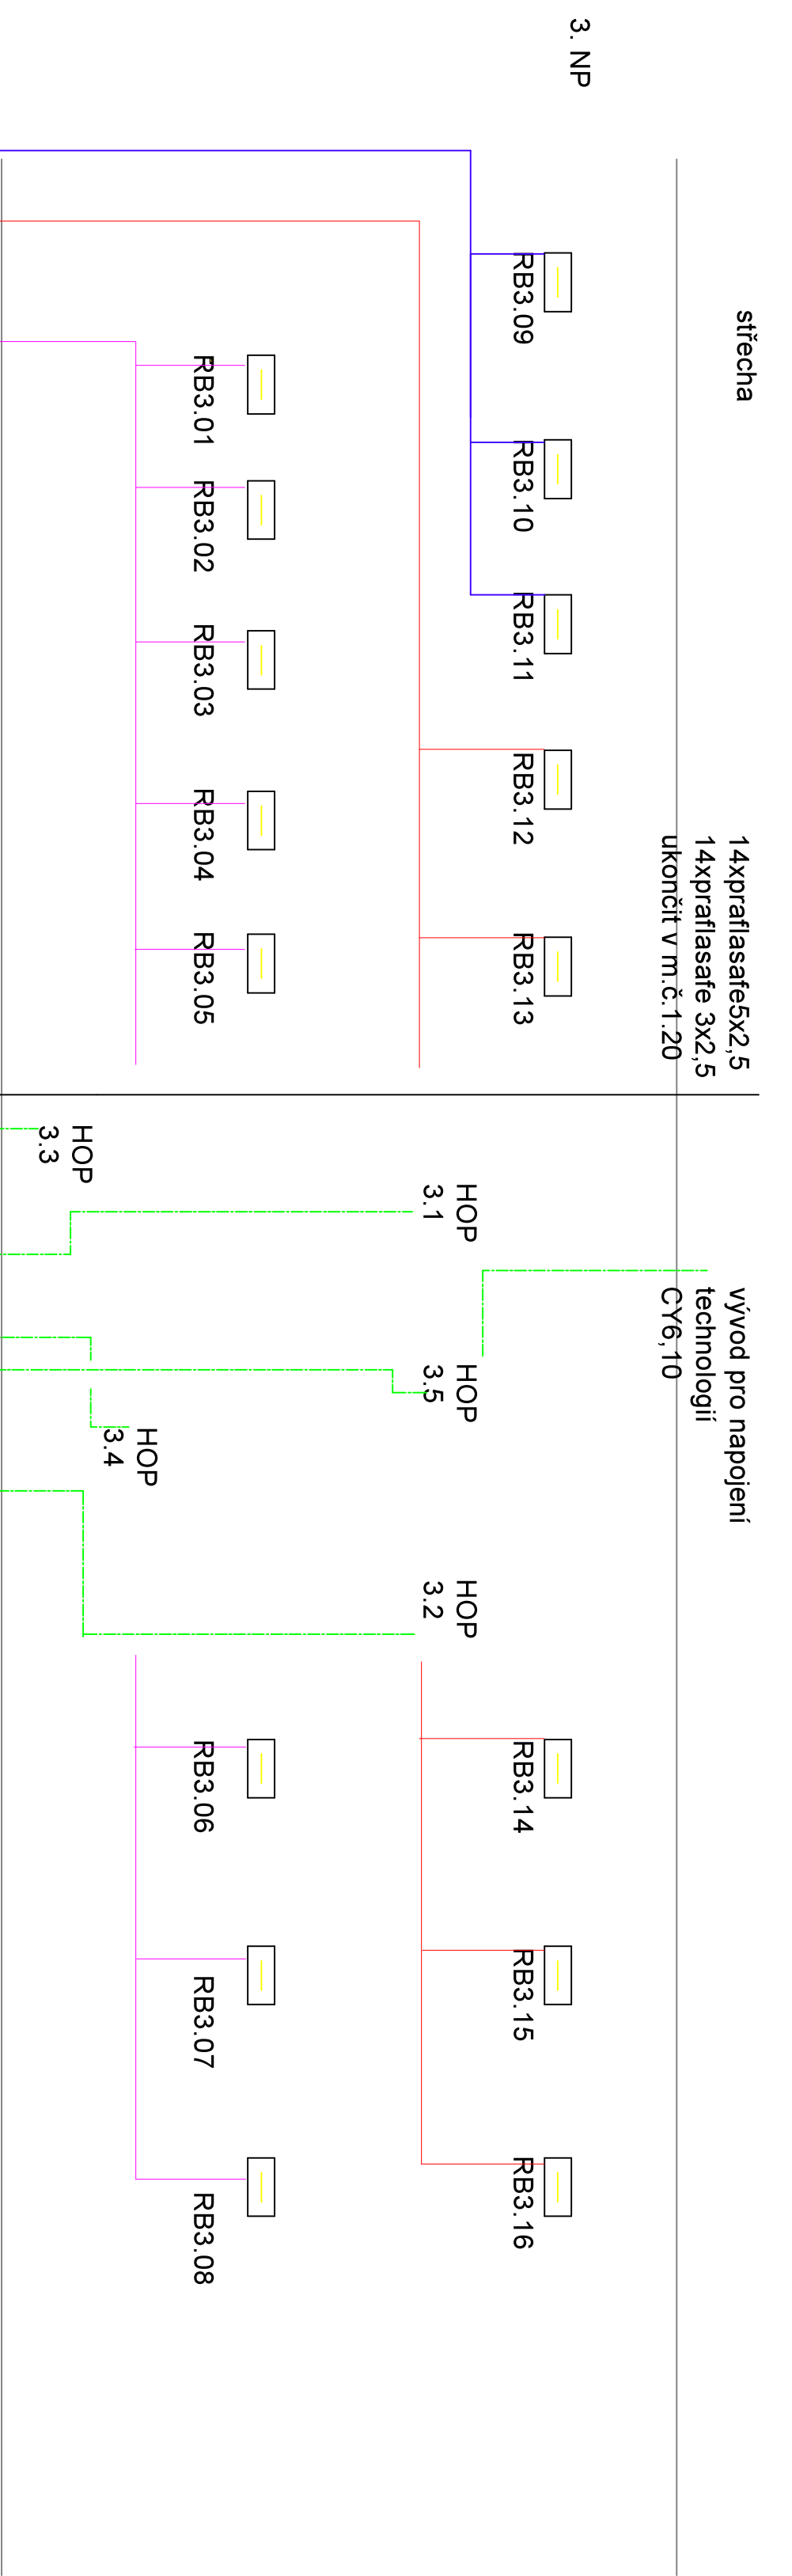

- RB X.X bytová rozvodnice jištění
- HDS přípojková skříň NN
- HOP-X hlavní svorkovnice pospojení
- RV rozvodnice jištění výtah
- RSS dodávka výtahu
- ER rozvodnice společná spotřeba
- UPFD elektroměrový rozvaděč
- záložní zdroj napájení

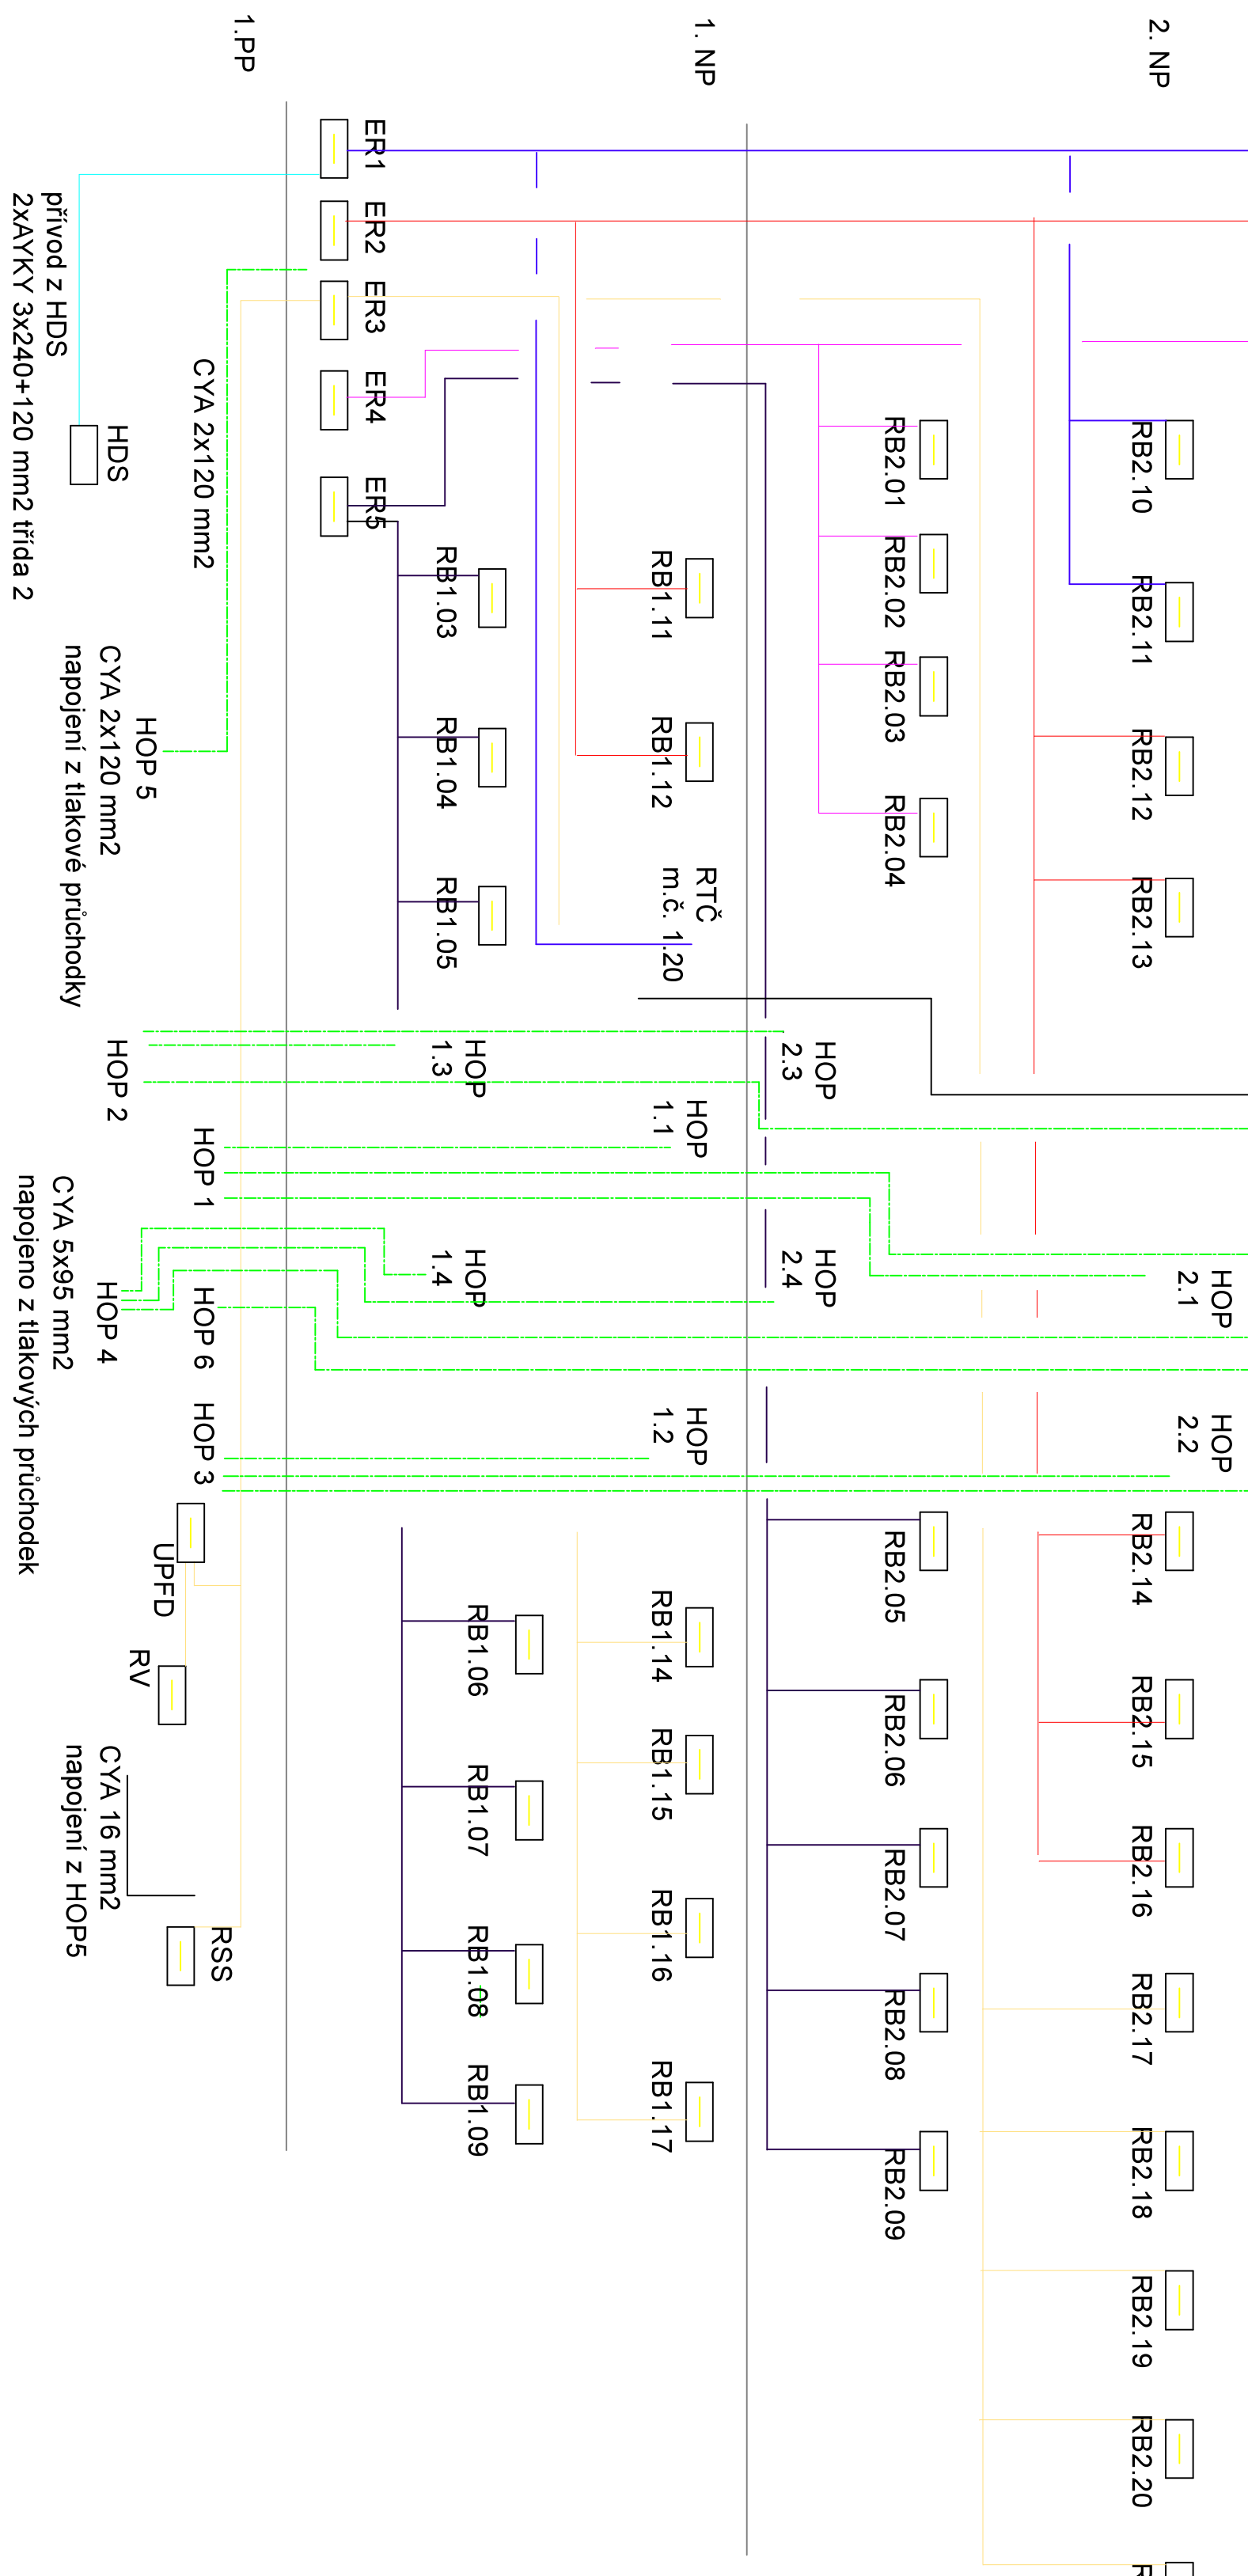

Technická zpráva a výkresy detailů
jsou nedílnou součástí PD.

+ 0,000 = 323,0 BPV

Atelier..

ingarch. Kryštof Štulec

Chomovo náměstí 2
170 00 Praha 7
tel. +420723610464

Dostupné bydlení - Kolovráty
MČ Praha - Kolovráty

02.977.18

architekt: ing. arch. Kryštof Štulec
kreslí: Bc. Martin Jahnoda
datum: 02.03.2021

formát: A2
plotiště: 420x594
cadfile: el_blokové_schéma_napájení.dwg

dokumentace pro provedení stavby

elektro

blokové schéma napájení

silnoproudá elektrotechnika