


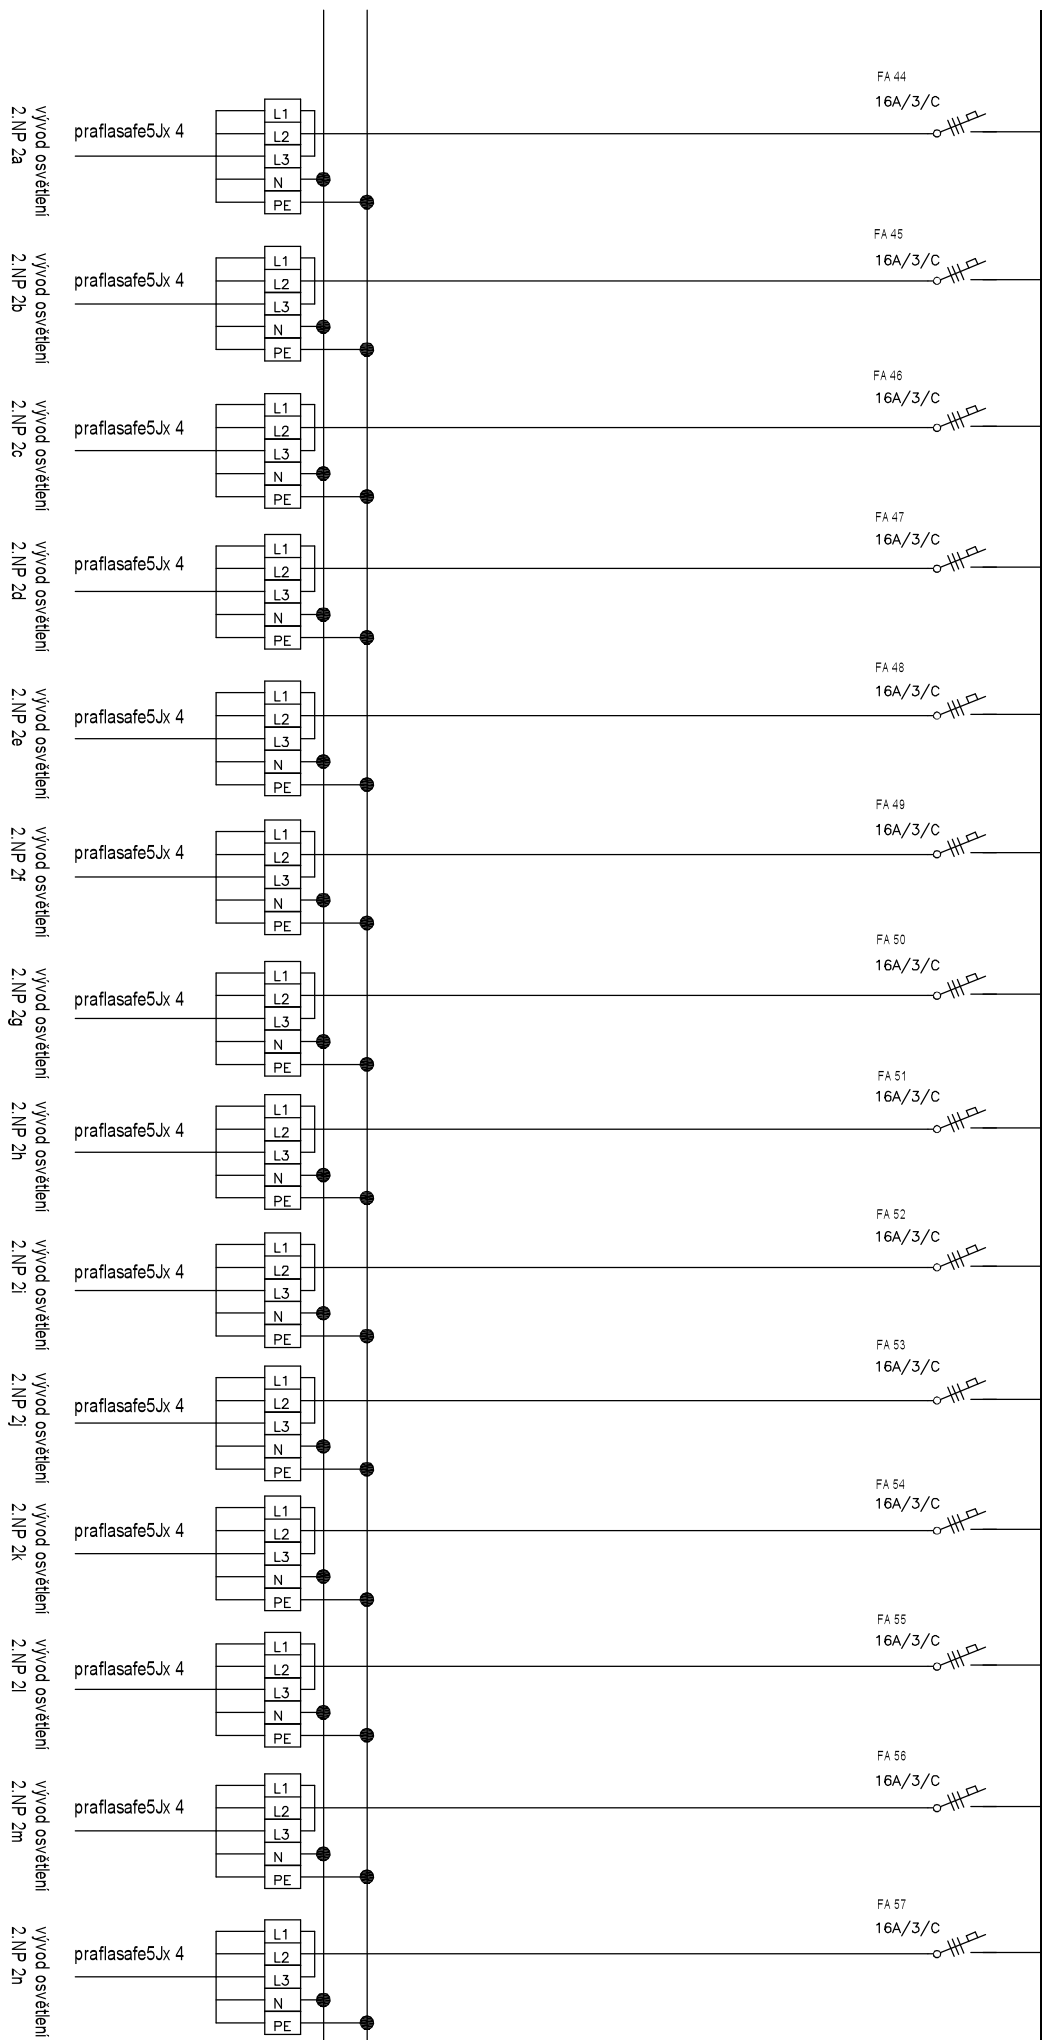

Atelier Ja-Han s.r.o.	02.03.2021	Dostupné bydlení - Kolovraty MC Praha - Kolovraty	Rozvodnice jistiění RSS		počet listů schéma 6/9
Ná Vyhliďce 1247/2 795 01 Rýmařov					