


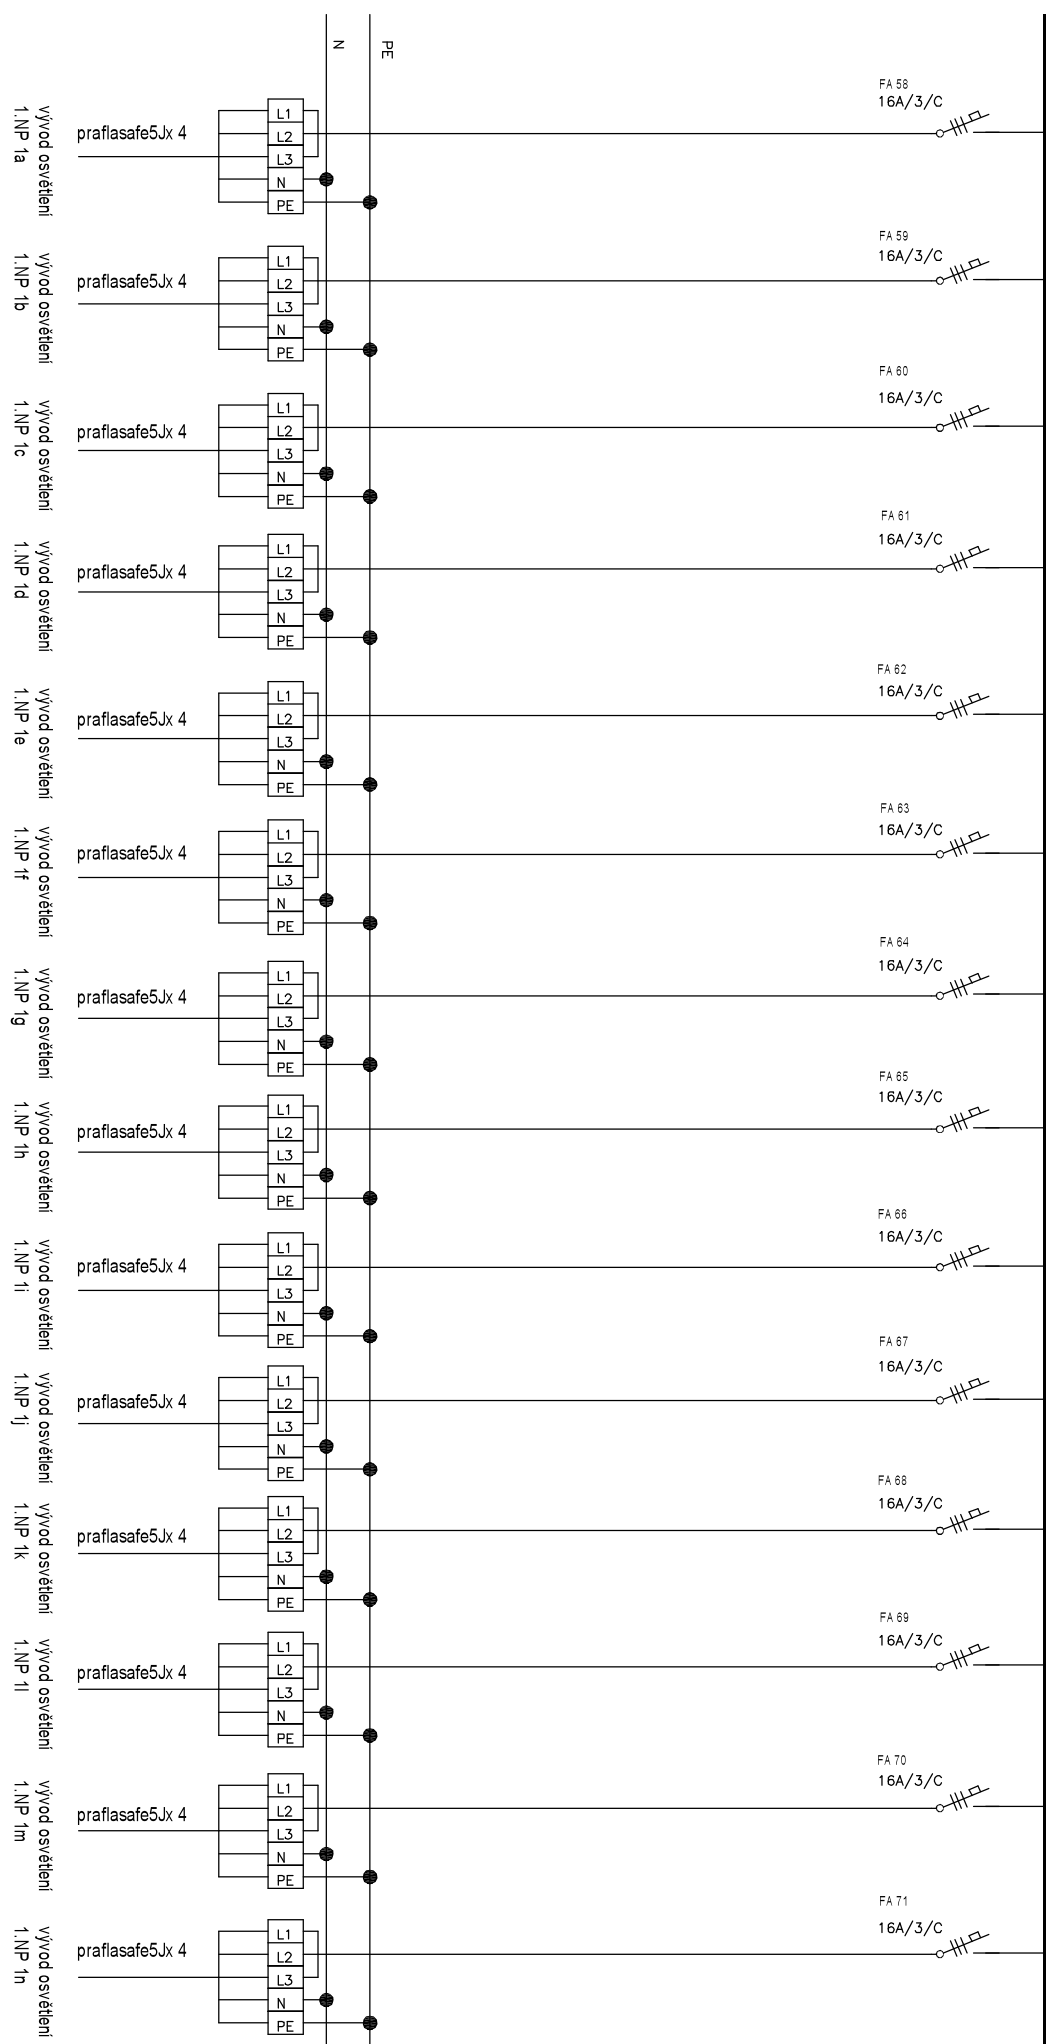

Atelier Ja-Han s.r.o.	02.03.2021	Dostupné bydlení - Kolovraty MČ Praha - Kolovraty	Rozvodnice jističů RSS		počet listů schéma 7/9
Na Vyhliďce 1247/2 795 01 Rýmařov					