



DETAIL OPRAVY M9

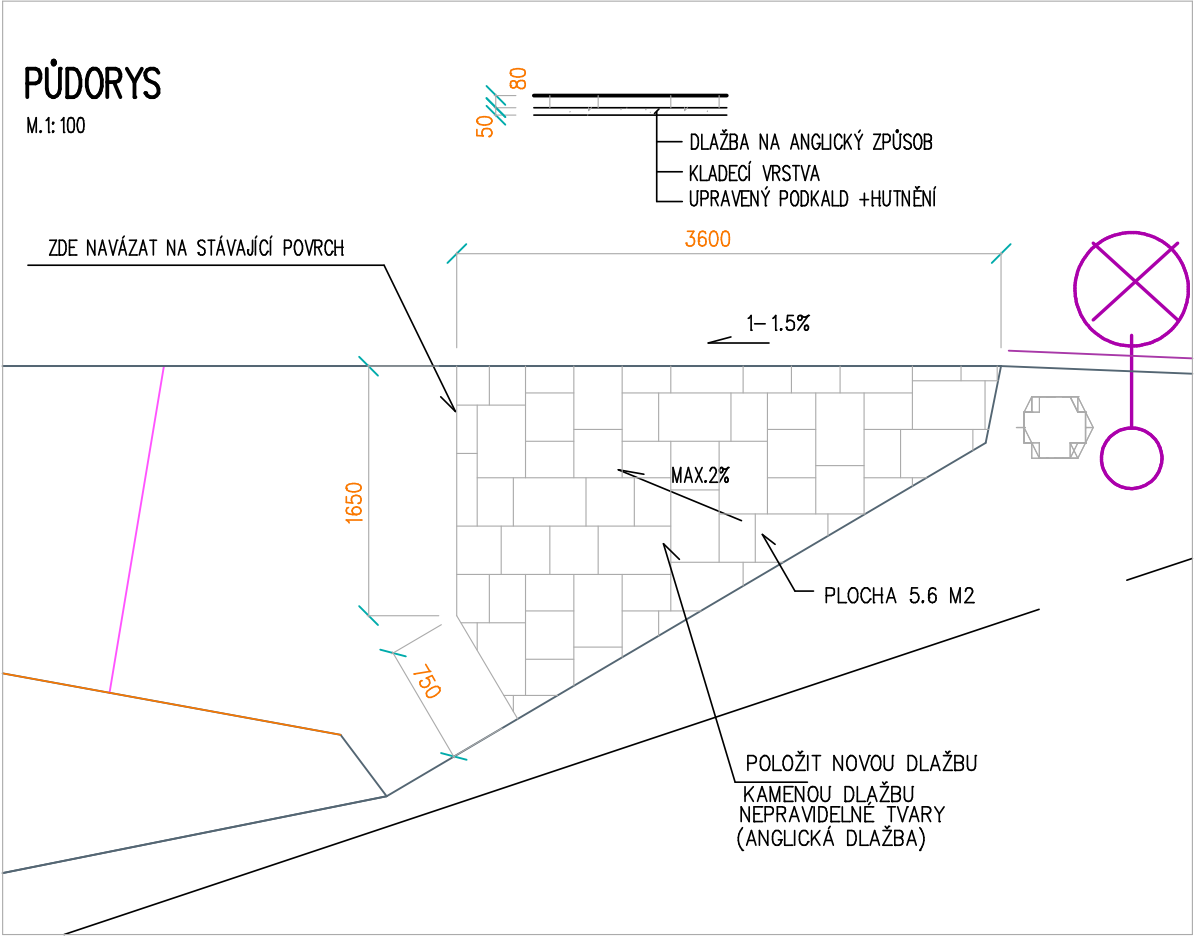


VÝKAZ MATERIÁLU A PRACÍ:

- STRHNOUT VRCHNÍ VRSTVU (PODKLAD) DO HLoubKY CCA 150 MM
 - ZHUTNIT PODKALD VIBRAČNÍ DESKOU
 - POLOŽIT PODKALDNÍ VRSTVU (SMĚS PROSÍVKY A HLÚNY) V POMĚRU 1:1
 - POLOŽIT NOVOU DLAŽBU ZE ŽULOVÉ DLAŽBY NA ANGLICKÝ ZPŮSOB
PRO ZADLÁŽDĚNÍ POUŽÍT NEPRAVIDELNÉ PLOCHÉ KAMENY VELKOSTI 100/150-TL. 70-80 MM
 - PROVĚST VYSPÁROVÁNÍ CELÉ PLOCHY SMĚSÍ PROSÍVKY A HLÚNY
- POZNÁMKA: VRCHNÍ NÁŠLAPNÁ VRSTVA DLAŽBY MUSÍ BÝT LOMOVĚ ROVNOU PLOCHU NEOPRACOVANOU
VYSPÁDOVAT SMĚREM KE SCHODIŠTI A KE ZDI
CELKOVÁ PLOCHA 5.6 M2

DETAIL OPRAVY M10

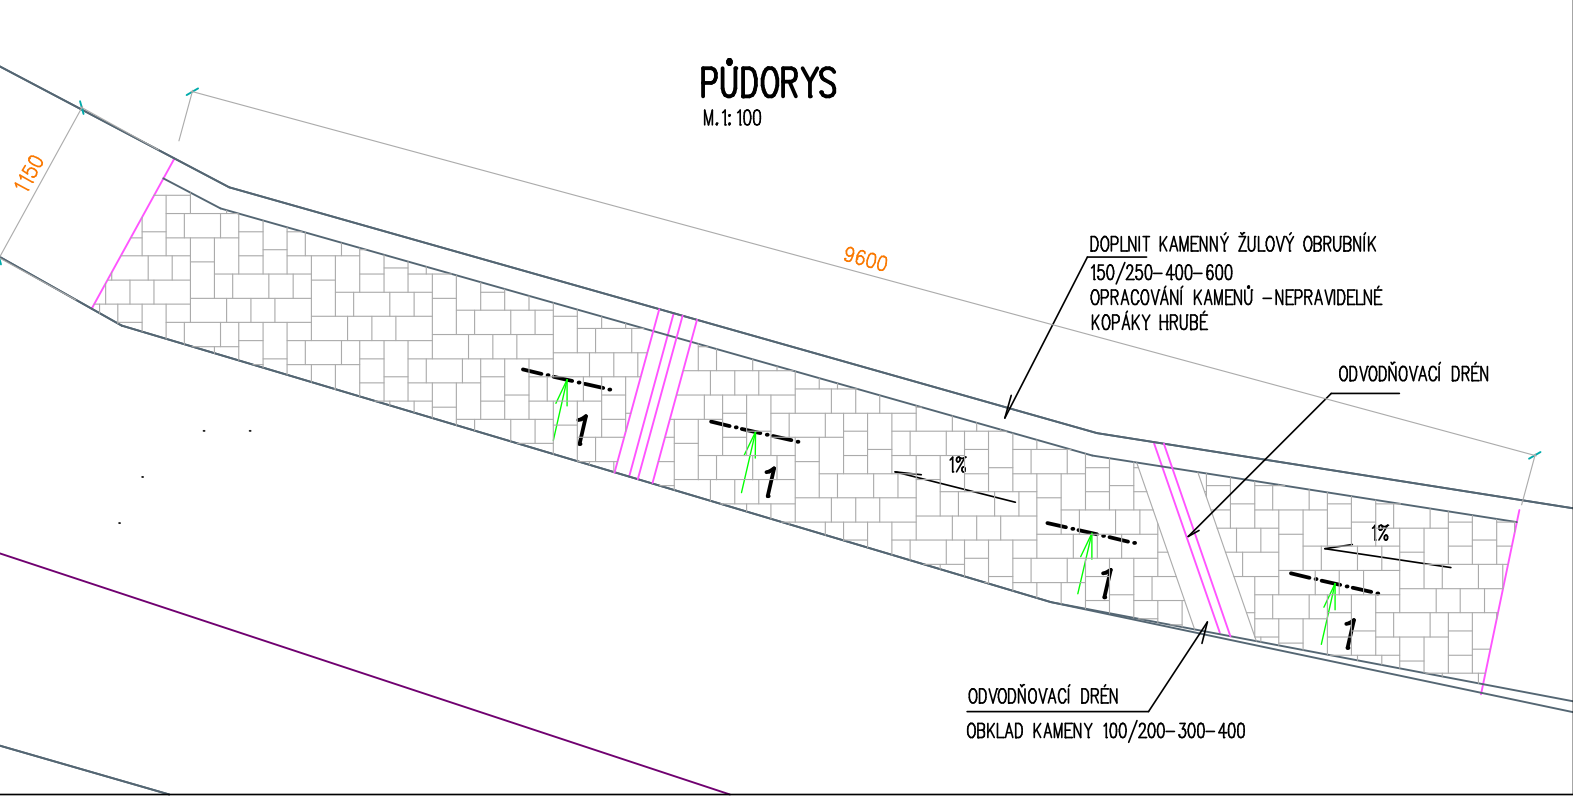

ŘEZ 1-1

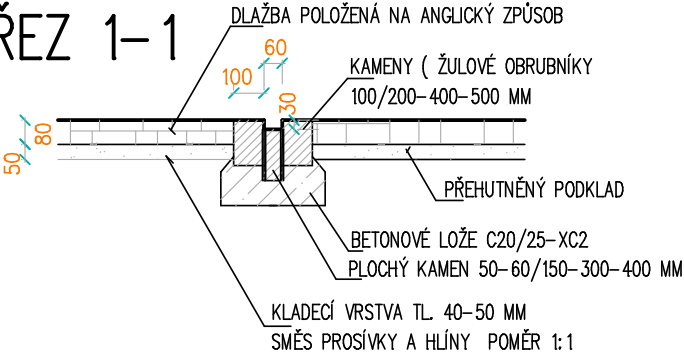

VÝKAZ MATERIÁLU A PRACÍ:

- STRHNOUT VRCHNÍ VRSTVU (PODKLAD) DO HLoubKY CCA 150 MM
 - ZHUTNIT PODKALD VIBRAČNÍ DESKOU
 - POLOŽIT PODKALDNÍ VRSTVU (SMĚS PROSÍVKY A HLÚNY) V POMĚRU 1:1
 - POLOŽIT NOVOU DLAŽBU ZE ŽULOVÉ DLAŽBY NA ANGLICKÝ ZPŮSOB
PRO ZADLÁŽDĚNÍ POUŽÍT NEPRAVIDELNÉ PLOCHÉ KAMENY VELKOSTI 100/150-TL. 70-80 MM
 - PROVĚST VYSPÁROVÁNÍ CELÉ PLOCHY SMĚSÍ PROSÍVKY A HLÚNY
- POZNÁMKA: VRCHNÍ NÁŠLAPNÁ VRSTVA DLAŽBY MUSÍ BÝT LOMOVĚ ROVNOU PLOCHU NEOPRACOVANOU
VYSPÁDOVAT SMĚREM KE SCHODIŠTI A KE ZDI
CELKOVÁ PLOCHA 11.50 M2
- OBRUBNÍKY ŽULOVÉ 150/250-400-600 DL. 9.6 M (OBJEM: 0.29 M3)
 - OBRUBKÍK PRO ODVODŇOVACÍ ŽLÁBKY: 100/200-300-400 MM (OBJEM: 0.100M3)
DL.: 4x1.5=6 M
 - BETONOVÉ LOŽE Z BETONU C20/25-XC2 (OBJEM:0.27 M3)

AKCE : HOLEČKOVY SADY V TÁBOŘE , REVITALIZACE		DATUM : 11/2012	VÝKR.Č.: 09-10
VÝKRES : DETAIL OPRAVY M9,M10	MĚŘÍTKO: 1: 100	VYPRACOVAL : ING. MIZERA	