


Stavba: **AREÁL DOMU PŘÍRODY BESKYD – STŘEDISKO**




C. SITUAČNÍ VÝKRESY

Morávka, 1. 6. 2018
Vypracoval: Ing. arch. Martin Foldyna

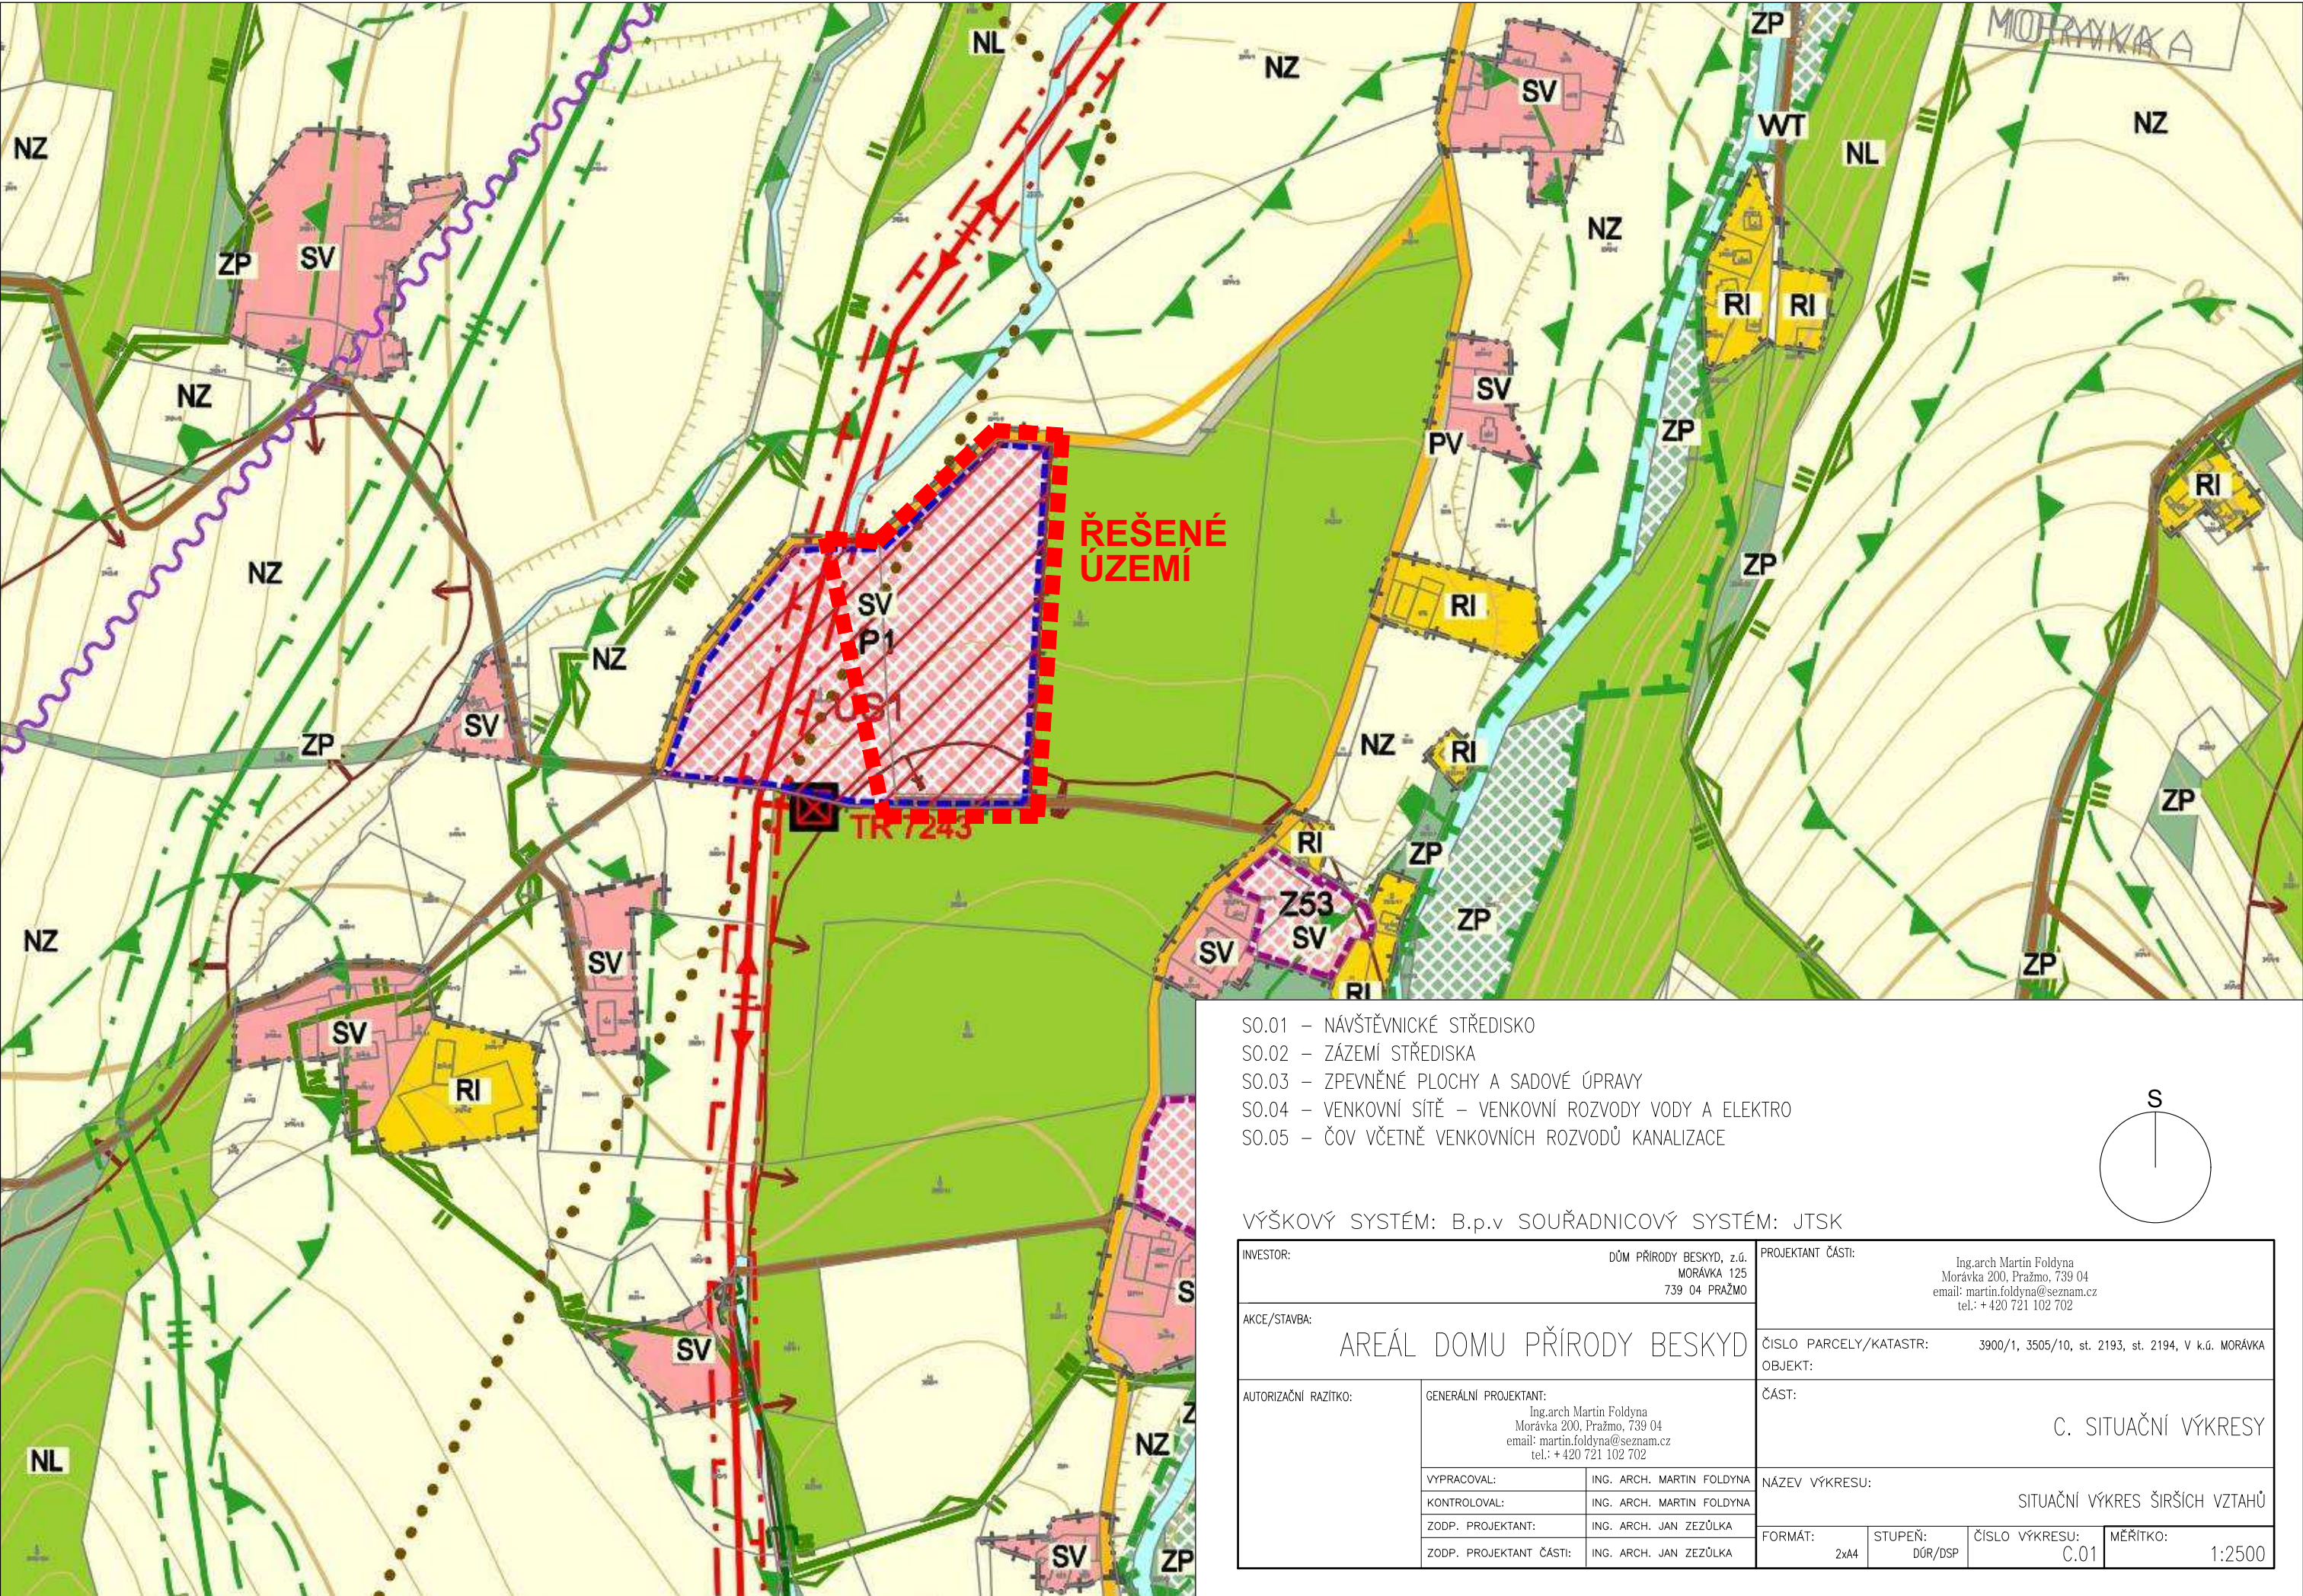


- SO.01 – NÁVŠTĚVNICKÉ STŘEDISKO
- SO.02 – ZÁZEMÍ STŘEDISKA
- SO.03 – ZPEVNĚNÉ PLOCHY A SADOVÉ ÚPRAVY
- SO.04 – VENKOVNÍ SÍŤ – VENKOVNÍ ROZVODY VODY A ELEKTRO
- SO.05 – ČOV VČETNĚ VENKOVNÍCH ROZVODŮ KANALIZACE

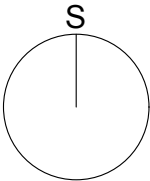

VÝŠKOVÝ SYSTÉM: B.p.v SOUŘADNICOVÝ SYSTÉM: JTSK

INVESTOR:		DŮM PŘÍRODY BESKYD, z.ú. MORÁVKA 125 739 04 PRAŽMO		PROJEKTANT ČÁSTI:		Ing.arch Martin Foldyna Morávka 200, Pražmo, 739 04 email: martin.foldyna@seznam.cz tel.: + 420 721 102 702	
AKCE/STAVBA:		AREÁL DOMU PŘÍRODY BESKYD		ČÍSLO PARCELY/KATASTR:		3900/1, 3505/10, st. 2193, st. 2194, v k.ú. MORÁVKA	
AUTORIZAČNÍ RAZÍTKO:		GENERÁLNÍ PROJEKTANT: Ing.arch Martin Foldyna Morávka 200, Pražmo, 739 04 email: martin.foldyna@seznam.cz tel.: + 420 721 102 702		ČÁST:		C. SITUAČNÍ VÝKRESY	
VYPRACOVAL:		ING. ARCH. MARTIN FOLDYNA		NÁZEV VÝKRESU:		SITUAČNÍ VÝKRES ŠIRŠÍCH VZTAHŮ	
KONTROLOVAL:		ING. ARCH. MARTIN FOLDYNA		FORMÁT:		2x4	
ZODP. PROJEKTANT:		ING. ARCH. JAN ZEŽŮLKA		STUPĚN:		DŮR/DSP	
ZODP. PROJEKTANT ČÁSTI:		ING. ARCH. JAN ZEŽŮLKA		ČÍSLO VÝKRESU:		C.01	
				MĚŘITKO:		1:2500	

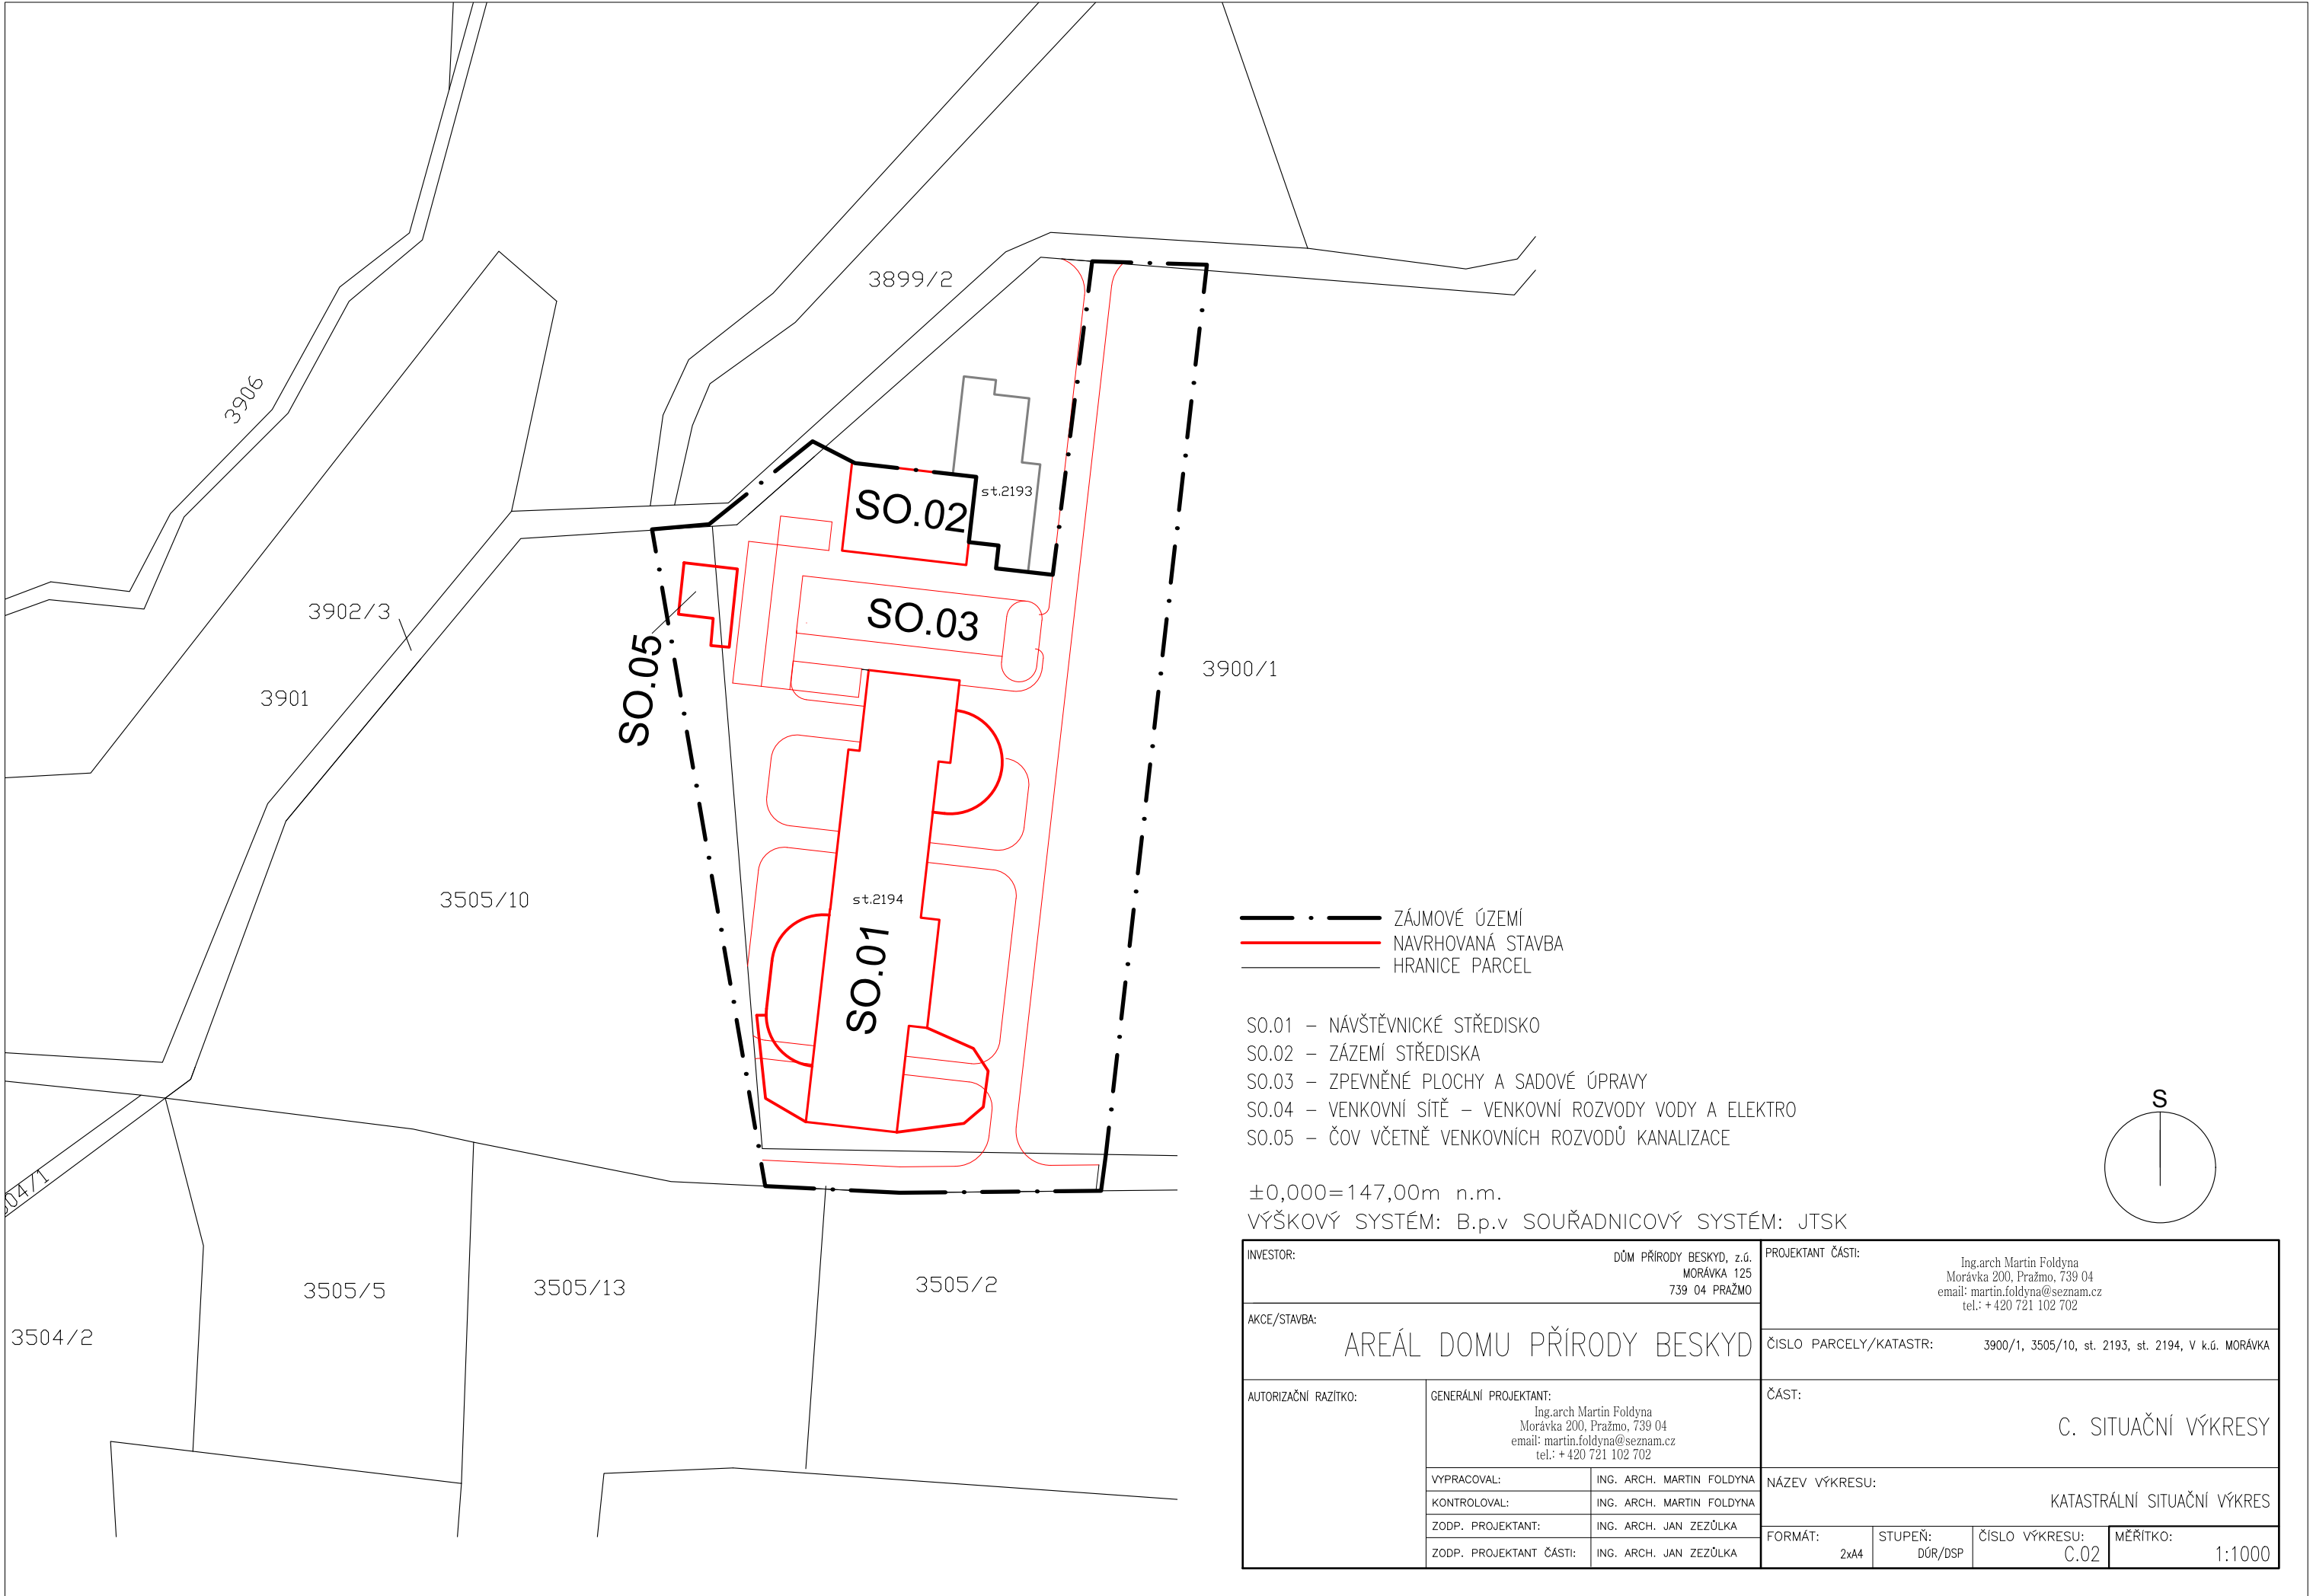


--- ZÁJMOVÉ ÚZEMÍ
--- NAVRHOVANÁ STAVBA
--- HRANICE PARCEL

- SO.01 - NÁVŠTĚVNICKÉ STŘEDISKO
SO.02 - ZÁZEMÍ STŘEDISKA
SO.03 - ZPEVNĚNÉ PLOCHY A SADOVÉ ÚPRAVY
SO.04 - VENKOVNÍ SÍŤ - VENKOVNÍ ROZVODY VODY A ELEKTRO
SO.05 - ČOV VČETNĚ VENKOVNÍCH ROZVODŮ KANALIZACE

±0,000=147,00m n.m.
VÝŠKOVÝ SYSTÉM: B.p.v SOUŘADNICOVÝ SYSTÉM: JTSK

INVESTOR:		DŮM PŘÍRODY BESKYD, z.ú. MORÁVKA 125 739 04 PRAŽMO		PROJEKTANT ČÁSTI:		Ing.arch Martin Foldyna Morávka 200, Pražmo, 739 04 email: martin.foldyna@seznam.cz tel.: + 420 721 102 702	
AKCE/STAVBA:		AREÁL DOMU PŘÍRODY BESKYD		ČÍSLO PARCELY/KATASTR:		3900/1, 3505/10, st. 2193, st. 2194, V k.ú. MORÁVKA	
AUTORIZAČNÍ RAZÍTKO:		GENERÁLNÍ PROJEKTANT: Ing.arch Martin Foldyna Morávka 200, Pražmo, 739 04 email: martin.foldyna@seznam.cz tel.: + 420 721 102 702		ČÁST:		C. SITUAČNÍ VÝKRESY	
		VYPRACOVAL:		ING. ARCH. MARTIN FOLDYNA		NÁZEV VÝKRESU:	
		KONTROLOVAL:		ING. ARCH. MARTIN FOLDYNA		KATASTRÁLNÍ SITUAČNÍ VÝKRES	
		ZODP. PROJEKTANT:		ING. ARCH. JAN ZEZŮLKA		FORMÁT:	2xA4
		ZODP. PROJEKTANT ČÁSTI:		ING. ARCH. JAN ZEZŮLKA		STUPEŇ:	DŮR/DSP
						ČÍSLO VÝKRESU:	C.02
						MĚŘITKO:	1:1000

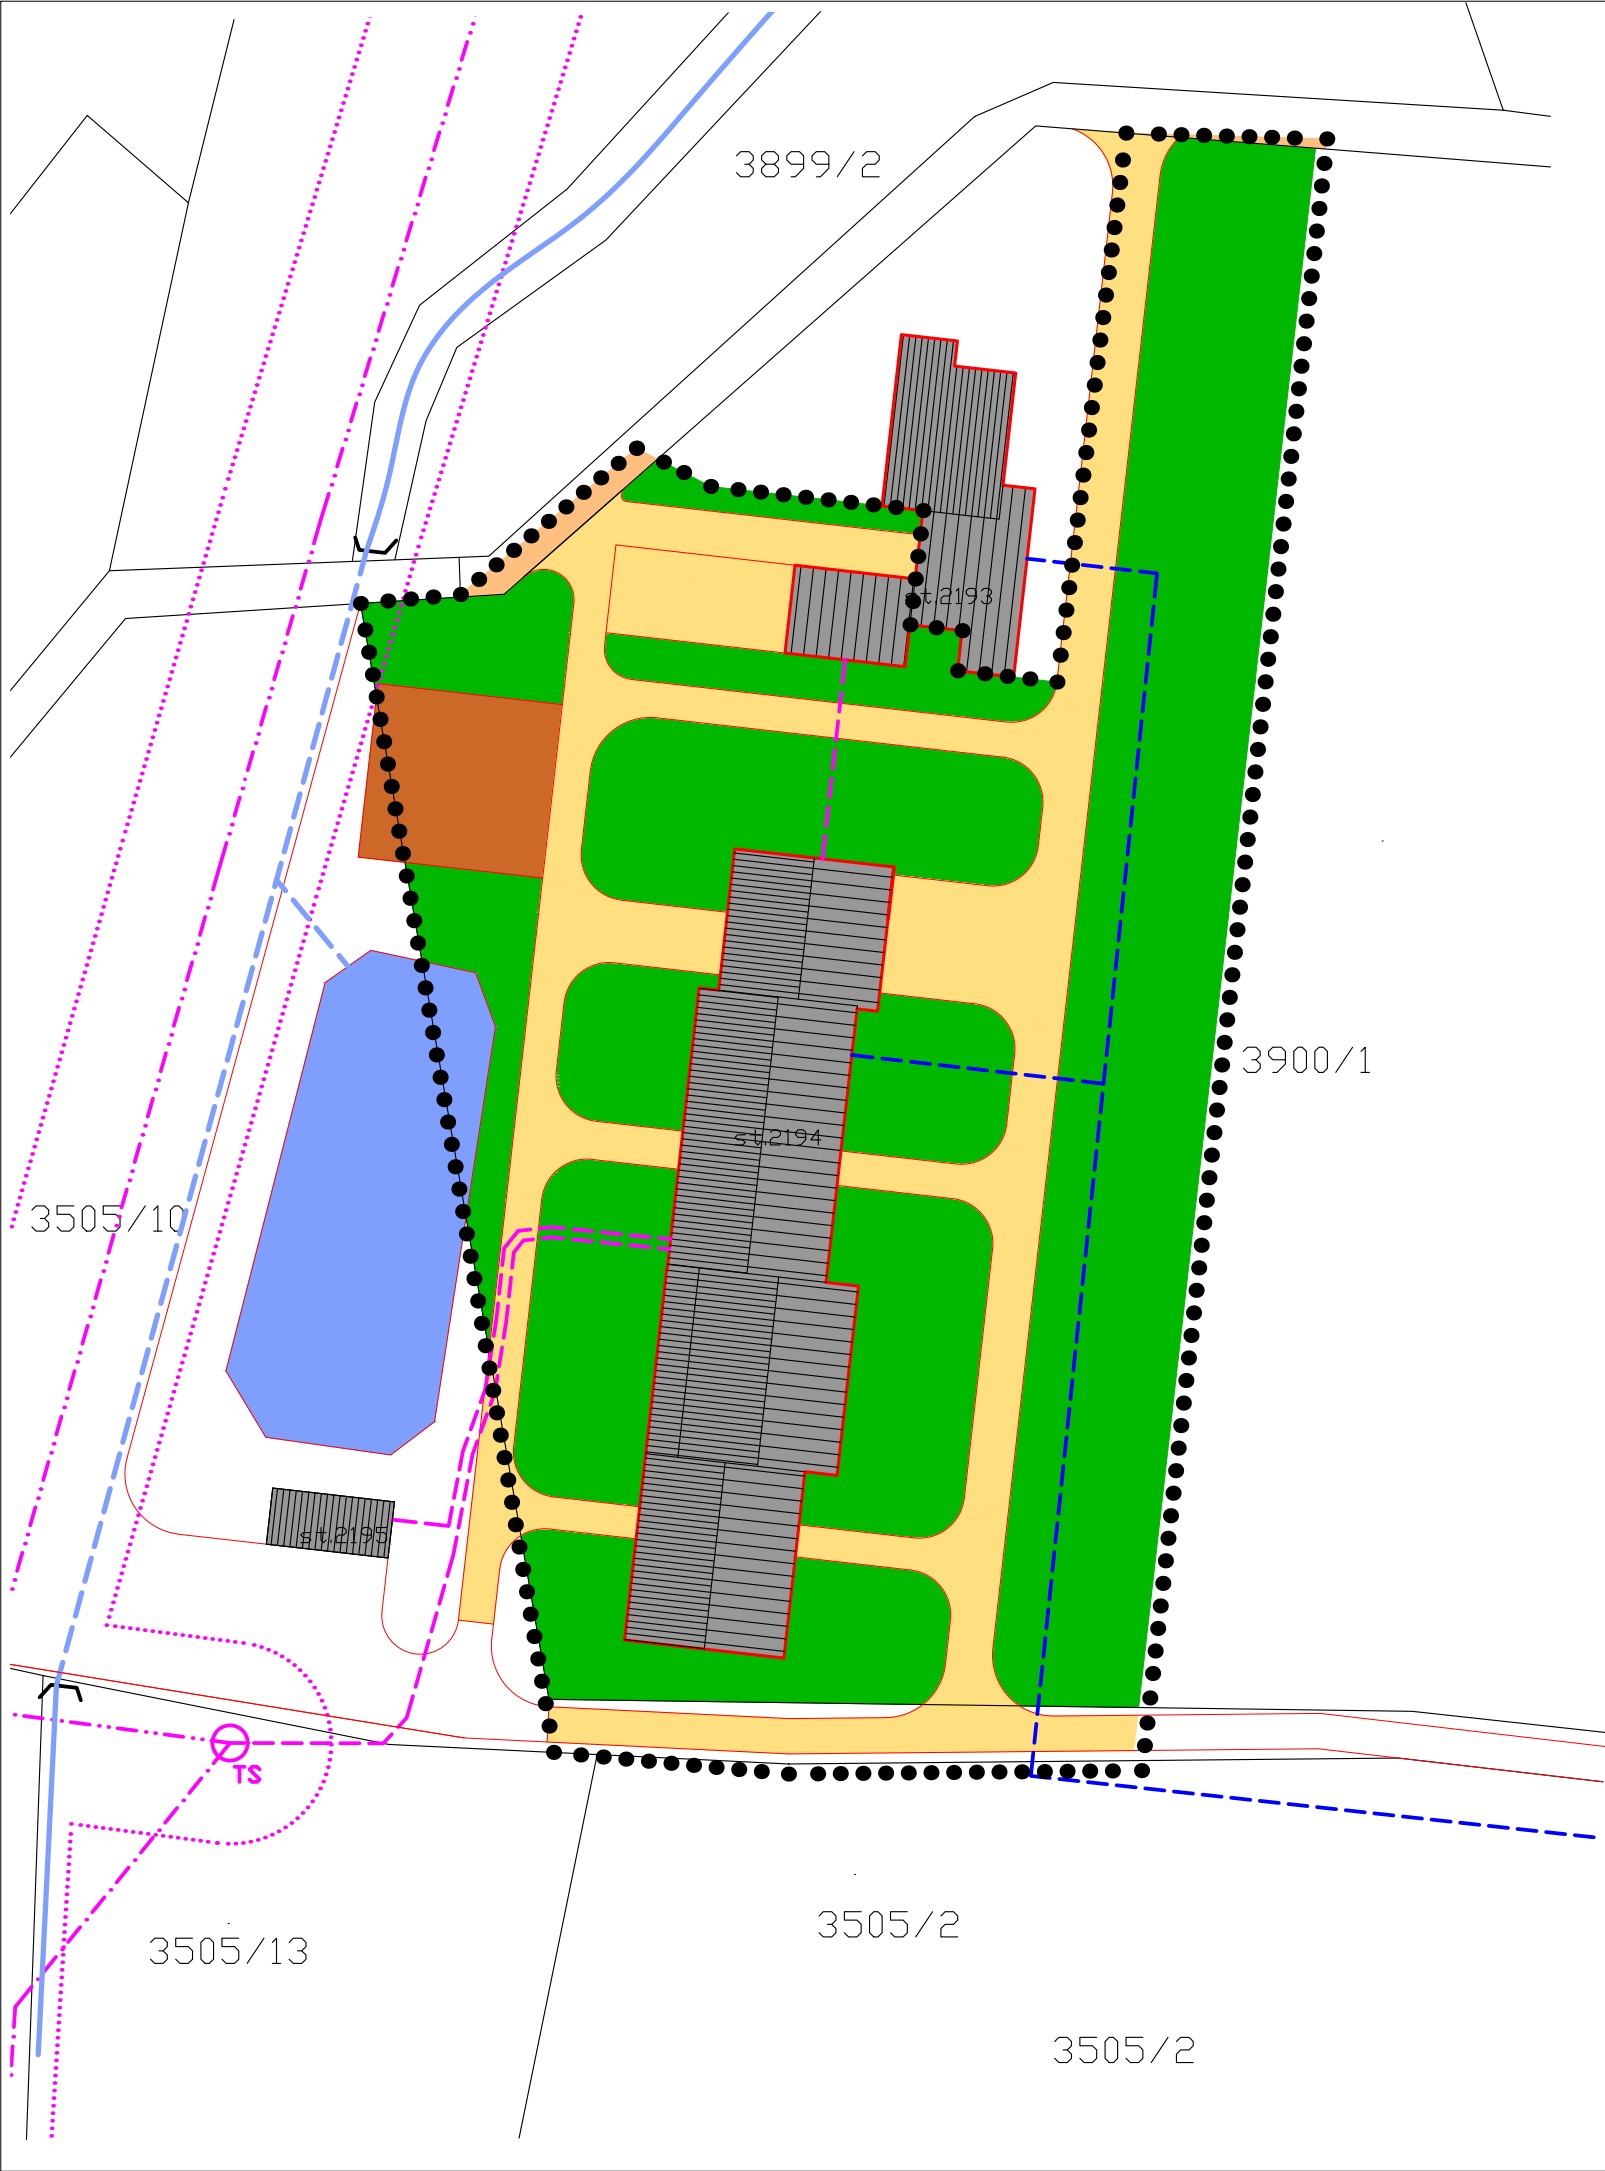


LEGENDA

- ● ● ● ● ● HHRANICE ŘEŠENÉHO ÚZEMÍ
- ▬ KATASTRÁLNÍ MAPA
- st.2193 PARCELNÍ ČÍSLO
- ▬ POLOHOPIIS
- PLOCHY ZELENĚ
- PLOCHY ZPEVNĚNÉ - MAKADAM - 2316m2
- PLOCHY ZPEVNĚNÉ - ASFALT - 5160m2
- PLOCHY ZPEVNĚNÉ - BETONOVÉ PANELY - 319m2
- PLOCHY VODNÍ A VODOHOSPODÁŘSKÉ
- ▬ BUDOVY
- ▬ VODOTEČ VČETNĚ MANIPULAČNÍHO KORIDORU
- ▬ VODOTEČ ZATRUBNĚNÁ
- ▬ VZDUŠNÉ VEDENÍ VN DO 35kV
- ▬ OCHRANNÉ PÁSMO VZDUŠNÉHO VEDENÍ VN
- ▬ VZDUŠNÉ VEDENÍ NN DO 1kV
- ▬ ELEKTROPŘÍPOJKA
- ▬ VODOVODNÍ PŘÍPOJKA
- OTS TRAFOSTANICE - HL. PŘÍPOJOVACÍ BOD

POZNÁMKA: STÁVAJÍCÍ INTENZITA VYUŽITÍ POZEMKŮ V ŘEŠENÉM ÚZEMÍ
O VELIKOSTI 18.100 m2 (1,81 ha) JE 9.680 m2, tj. 53,5%

±0,000=147,00m n.m.
VÝŠKOVÝ SYSTÉM: B.p.v SOUŘADNICOVÝ SYSTÉM: JTSK

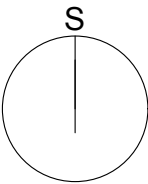

INVESTOR:		DŮM PŘÍRODY BESKYD, z.ú. MORÁVKA 125 739 04 PRAŽMO		PROJEKTANT ČÁSTI:		Ing.arch Martin Foldyna Morávka 200, Pražmo, 739 04 email: martin.foldyna@seznam.cz tel.: + 420 721 102 702					
AKCE/STAVBA:				AREÁL DOMU PŘÍRODY BESKYD				ČÍSLO PARCELY/KATASTR:		3900/1, 3505/10, st. 2193, st. 2194, V k.ú. MORÁVKA	
AUTORIZAČNÍ RAZÍTKO:		GENERÁLNÍ PROJEKTANT: Ing.arch Martin Foldyna Morávka 200, Pražmo, 739 04 email: martin.foldyna@seznam.cz tel.: + 420 721 102 702			ČÁST:						
					C. SITUAČNÍ VÝKRESY						
		VYPRACOVAL:		ING. ARCH. MARTIN FOLDYNA		NÁZEV VÝKRESU:					
		KONTRLOVAL:		ING. ARCH. MARTIN FOLDYNA		SITUACE STÁVAJÍCÍHO STAVU					
		ZODP. PROJEKTANT:		ING. ARCH. JAN ZEŽŮLKA							
ZODP. PROJEKTANT ČÁSTI:		ING. ARCH. JAN ZEŽŮLKA		FORMÁT:		STUPEŇ:		ČÍSLO VÝKRESU:		MĚŘITKO:	
				2xA4		DŮR/DSP		C.03		1:750	



- LEGENDA
- VJEZD
 - HRANICE ŘEŠENÉHO ÚZEMÍ
 - KATASTRÁLNÍ MAPA
 - st.2193 PARCELNÍ ČÍSLO
 - POLOHOPIIS
 - HLAVNÍ PŘÍJEZDOVÁ MÍSTNÍ KOMUNIKACE (OBECNÍ)
 - ROZVOJOVÉ PLOCHY BUDOV V PLOCHÁCH SMÍŠENÝCH OBYTNÝCH – VESNICKÝCH (SV)
 - PLOCHY ZELENÉ V PLOCHÁCH SV
 - PLOCHY DOPRAVNÍ INFRASTRUKTURY V PLOCHÁCH SV
 - PLOCHY ZPEVNĚNÉ (PARKOVACÍ A ODSAVNÉ) V PLOCHÁCH SV
 - PLOCHY VODNÍ A VODOHOSPODÁŘSKÉ PLOCHÁCH SV
 - REGULAČNÍ ČÁRA VOLNÁ V PLOCHÁCH ZPEVNĚNÝCH V PLOCHÁCH SV
 - PEVNÁ REGULAČNÍ ČÁRA BLOKŮ (OBJEKTY - BUDOVY SV)
 - VOLNÁ REGULAČNÍ ČÁRA BLOKŮ (OBJEKTY - BUDOVY SV)
 - 12.5 REGULACE - KÓTY
 - OBJEKTY (BUDOVY) SV - stávající
 - OBJEKTY (BUDOVY) SV - nové - přístavby
 - SV.A POPIS OBJEKTU SV
 - MO1 6/4,5/20 POPIS DOPRAVY
 - VODOTEČ VČETNĚ MANIPULAČNÍHO KORIDORU
 - VZDUŠNÉ VEDENÍ VN DO 35kV
 - OCHRANNÉ PÁSMO VZDUŠNÉHO VEDENÍ VN
 - VZDUŠNÉ VEDENÍ NN DO 1kV
 - ELEKTROPŘÍPOJKA - OBNOVA STÁVAJÍCÍ (SO.04)
 - ELEKTROPŘÍPOJKA - BUDOUCÍ NOVÁ (SO.04)
 - VODOVODNÍ ŘÁD/PŘÍPOJKA - OBNOVA STÁVAJÍCÍ (SO.04)
 - VODOVODNÍ ŘÁD/PŘÍPOJKA - BUDOUCÍ NOVÁ (SO.04)
 - OTS TRAFOSTANICE - HL. PŘÍPOJOVACÍ BOD SILNOPROUDU

POZNÁMKA: INTENZITA VYUŽITÍ POZEMKŮ V ŘEŠENÉM ÚZEMÍ O VELIKOSTI 18.100 m² (1,81 ha)
NESMÍ PO PŘESTAVBĚ ÚZEMÍ CELKOVĚ PŘESÁHNOUT STÁVAJÍCÍ INTENZITU VYUŽITÍ 53,5%, tj. 9.680 m²
MAXIMÁLNÍ VÝŠKA STAVBY +9,700 OD ±0,000
ÚROVEŇ UPRAVENÉHO TERÉNU -0,850 AŽ +0,950 OD ±0,000

- SO.01 – NÁVŠTĚVNICKÉ STŘEDISKO
- SO.02 – ZÁZEMÍ STŘEDISKA
- SO.03 – ZPEVNĚNÉ PLOCHY A SADOVÉ ÚPRAVY
- SO.04 – VENKOVNÍ SÍŤ – VENKOVNÍ ROZVODY VODY A ELEKTRO
- SO.05 – ČOV VČETNĚ VENKOVNÍCH ROZVODŮ KANALIZACE

±0,000=147,00m n.m.
VÝŠKOVÝ SYSTÉM: B.p.v SOUŘADNICOVÝ SYSTÉM: JTSK

INVESTOR:		DŮM PŘÍRODY BESKYD, z.ú. MORÁVKA 125 739 04 PRAŽMO		PROJEKTANT ČÁSTI:		Ing.arch Martin Foldyna Morávka 200, Pražmo, 739 04 email: martin.foldyna@seznam.cz tel.: + 420 721 102 702	
AKCE/STAVBA:		AREÁL DOMU PŘÍRODY BESKYD		ČÍSLO PARCELY/KATASTR:		3900/1, 3505/10, st. 2193, st. 2194, V k.ú. MORÁVKA	
AUTORIZAČNÍ RAZÍTKO:		GENERÁLNÍ PROJEKTANT:		ČÁST:		C. SITUAČNÍ VÝKRESY	
		Ing.arch Martin Foldyna Morávka 200, Pražmo, 739 04 email: martin.foldyna@seznam.cz tel.: + 420 721 102 702					
		VYPRACOVAL:		ING. ARCH. MARTIN FOLDYNA		NÁZEV VÝKRESU:	
		KONTOLOVAL:		ING. ARCH. MARTIN FOLDYNA		KOORDINAČNÍ SITUAČNÍ VÝKRES	
		ZODP. PROJEKTANT:		ING. ARCH. JAN ZEŽOLKA		FORMÁT:	
		ZODP. PROJEKTANT ČÁSTI:		ING. ARCH. JAN ZEŽOLKA		STUPEN:	
						DÚR/DSP	
						ČÍSLO VÝKRESU:	
						C.04	
						MĚŘITKO:	
						1:750	