
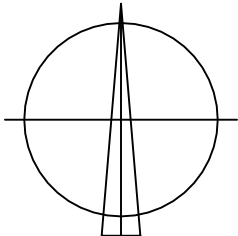


SITUACE ŠIRŠÍCH VZTAHŮ

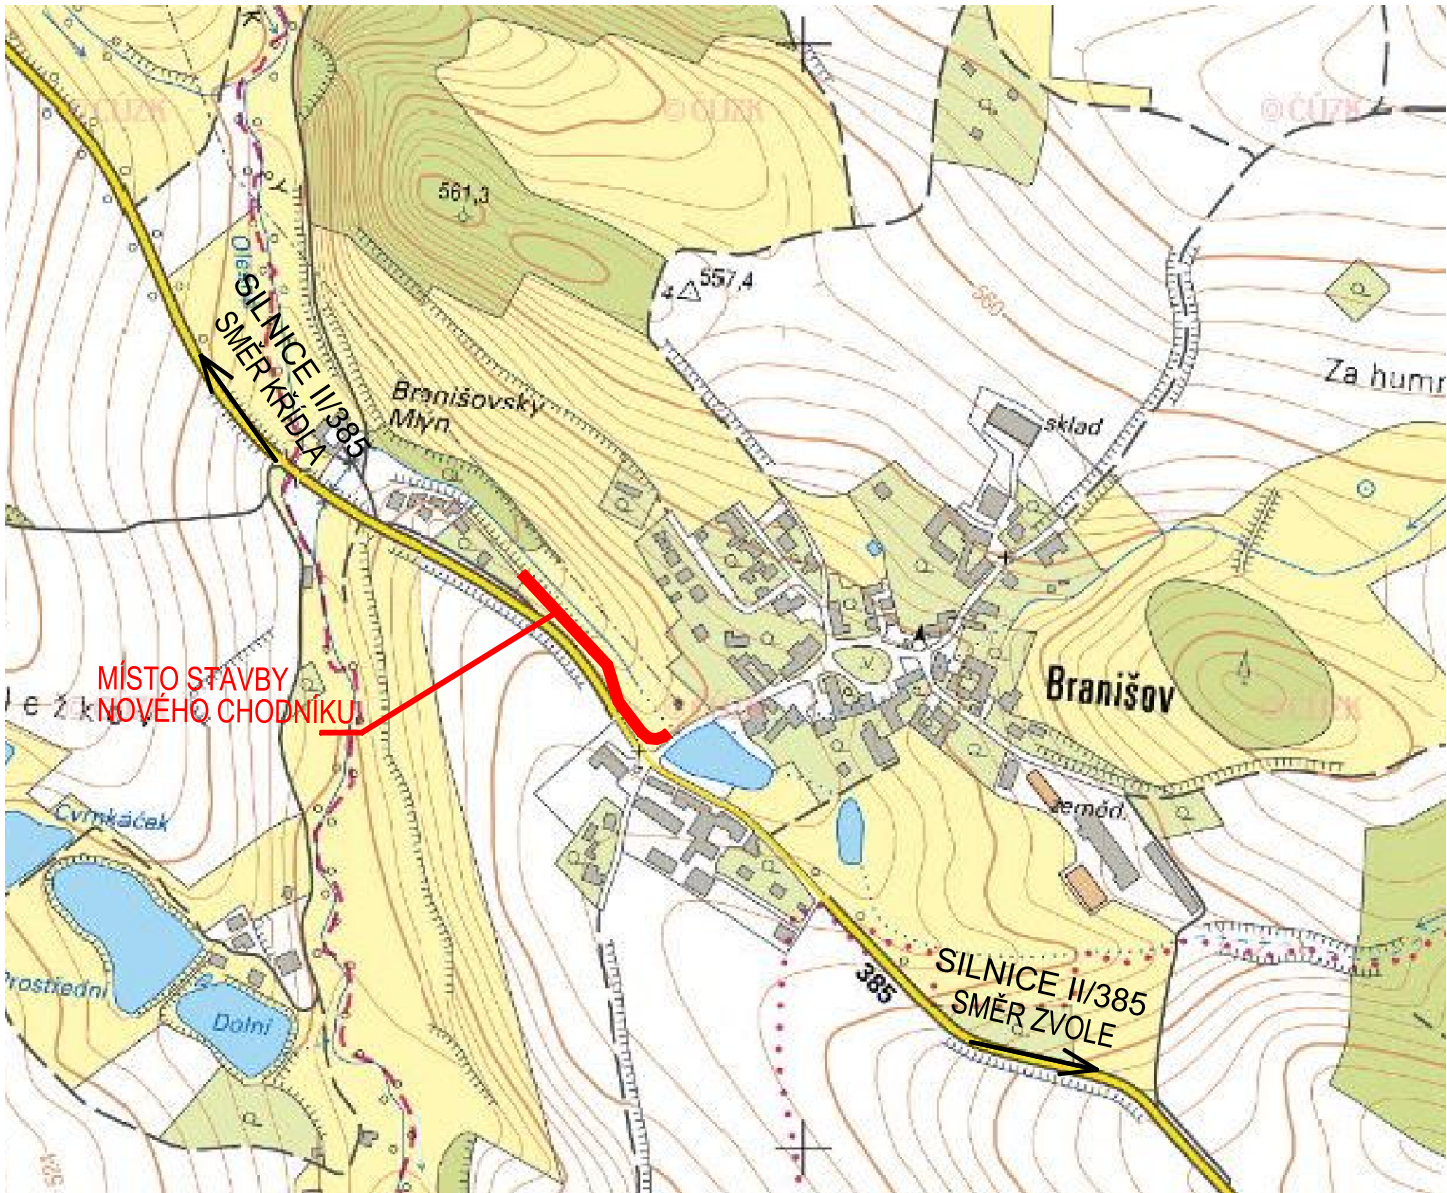

VÝŠKOVÝ SYSTÉM B.p.v.

ZODP. PROJEKTANT	Ing. LEOŠ POHANKA		
VYPRACOVAL	Bc. PETR JAROŠ		
KRAJ	VYSOČINA	STAVEBNÍ ÚŘAD	BYSTRICE NAD PERNŠTEJNEM
MÍSTO STAVBY	K.Ú. ZVOLE NAD PERNŠTEJNEM		

INVESTOR OBEC ZVOLE, IČO: 00295817
ZVOLE 107, 592 26 ZVOLE NAD PERNŠTEJNEM

AKCE

OBEC ZVOLE - MÍSTNÍ ČÁST BRANIŠOV
NOVOSTAVBA CHODNÍKU PODÉL SILNICE II/385

OBSAH VÝKRESU

SITUACE ŠIRŠÍCH VZTAHŮ

ING. LEOŠ POHANKA
projektové a inženýrské služby

Dolní 35, Nové Veselí, 592 14
tel.: 566 667 342, gsm: 602 663 045

IČO: 456 53 054, DIČ: CZ5603151664
projekce@pohanka.net, www.pohanka.net

FORMÁT	A4
DATUM	7/2018
STUPEŇ	DÚR/DSP
ČÍSLO ZAKÁZKY	106/18
ZMĚNA	

Č. VÝKRESU

1

ČÁST DOK.

C.

MĚŘÍTKO

Č. PARÉ