

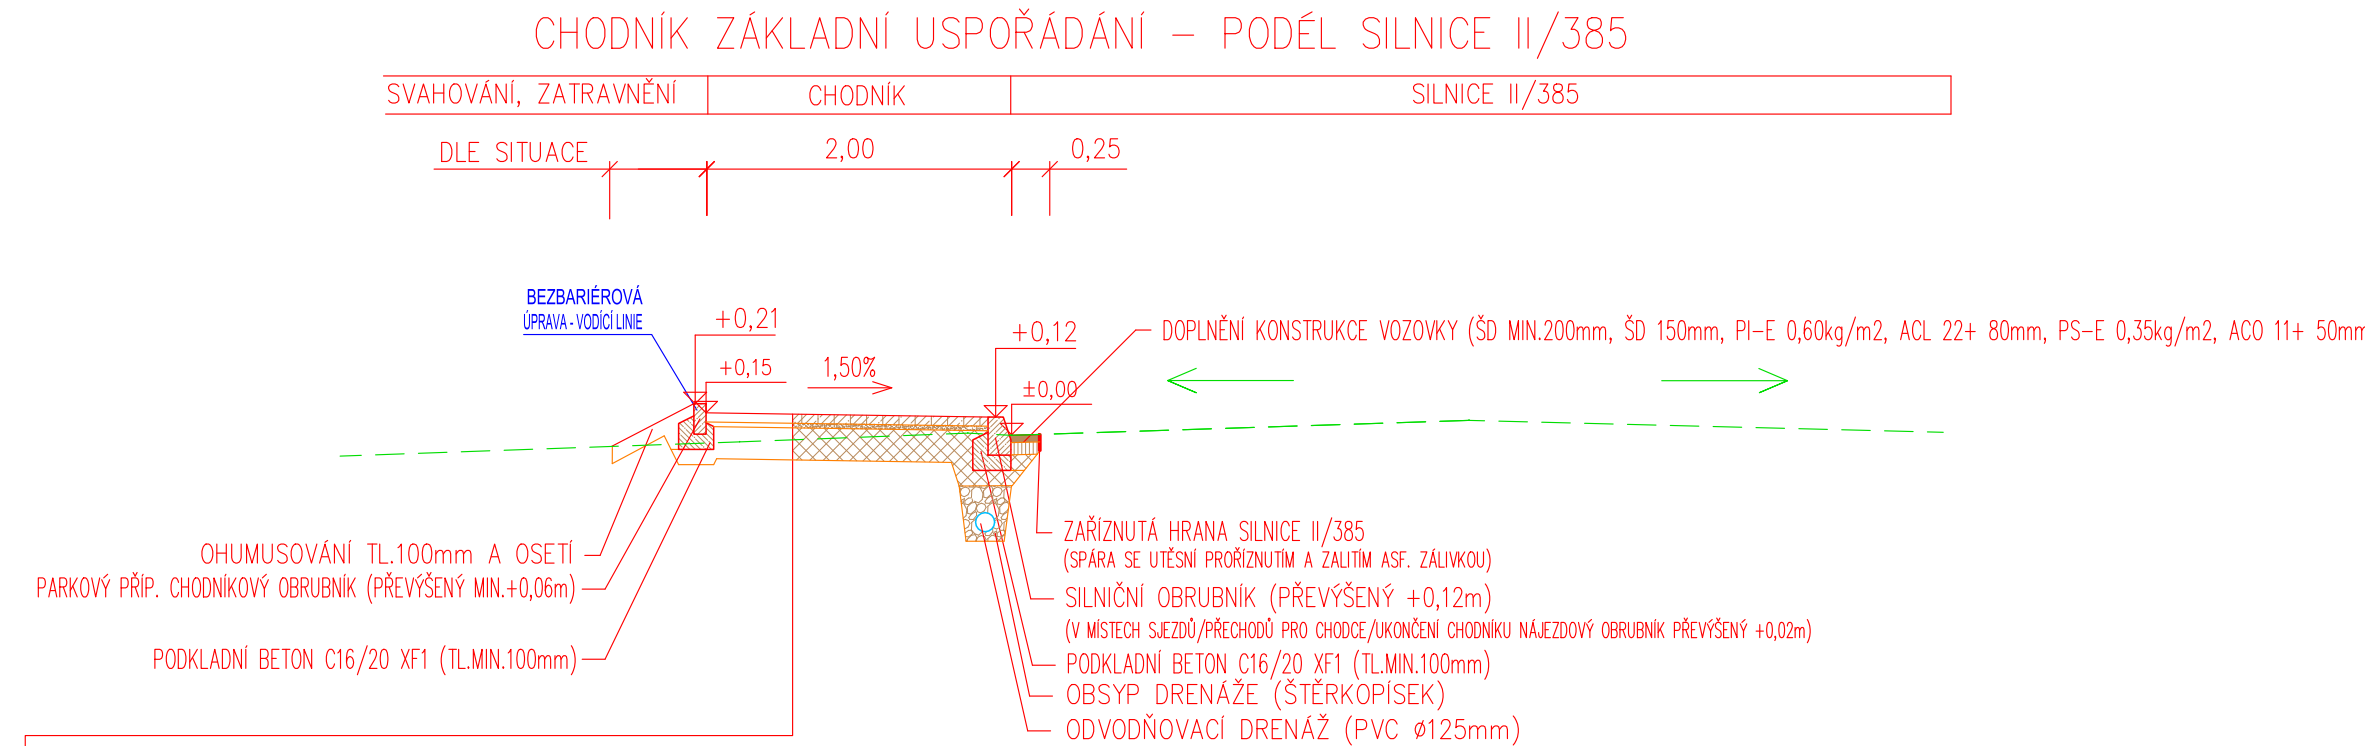
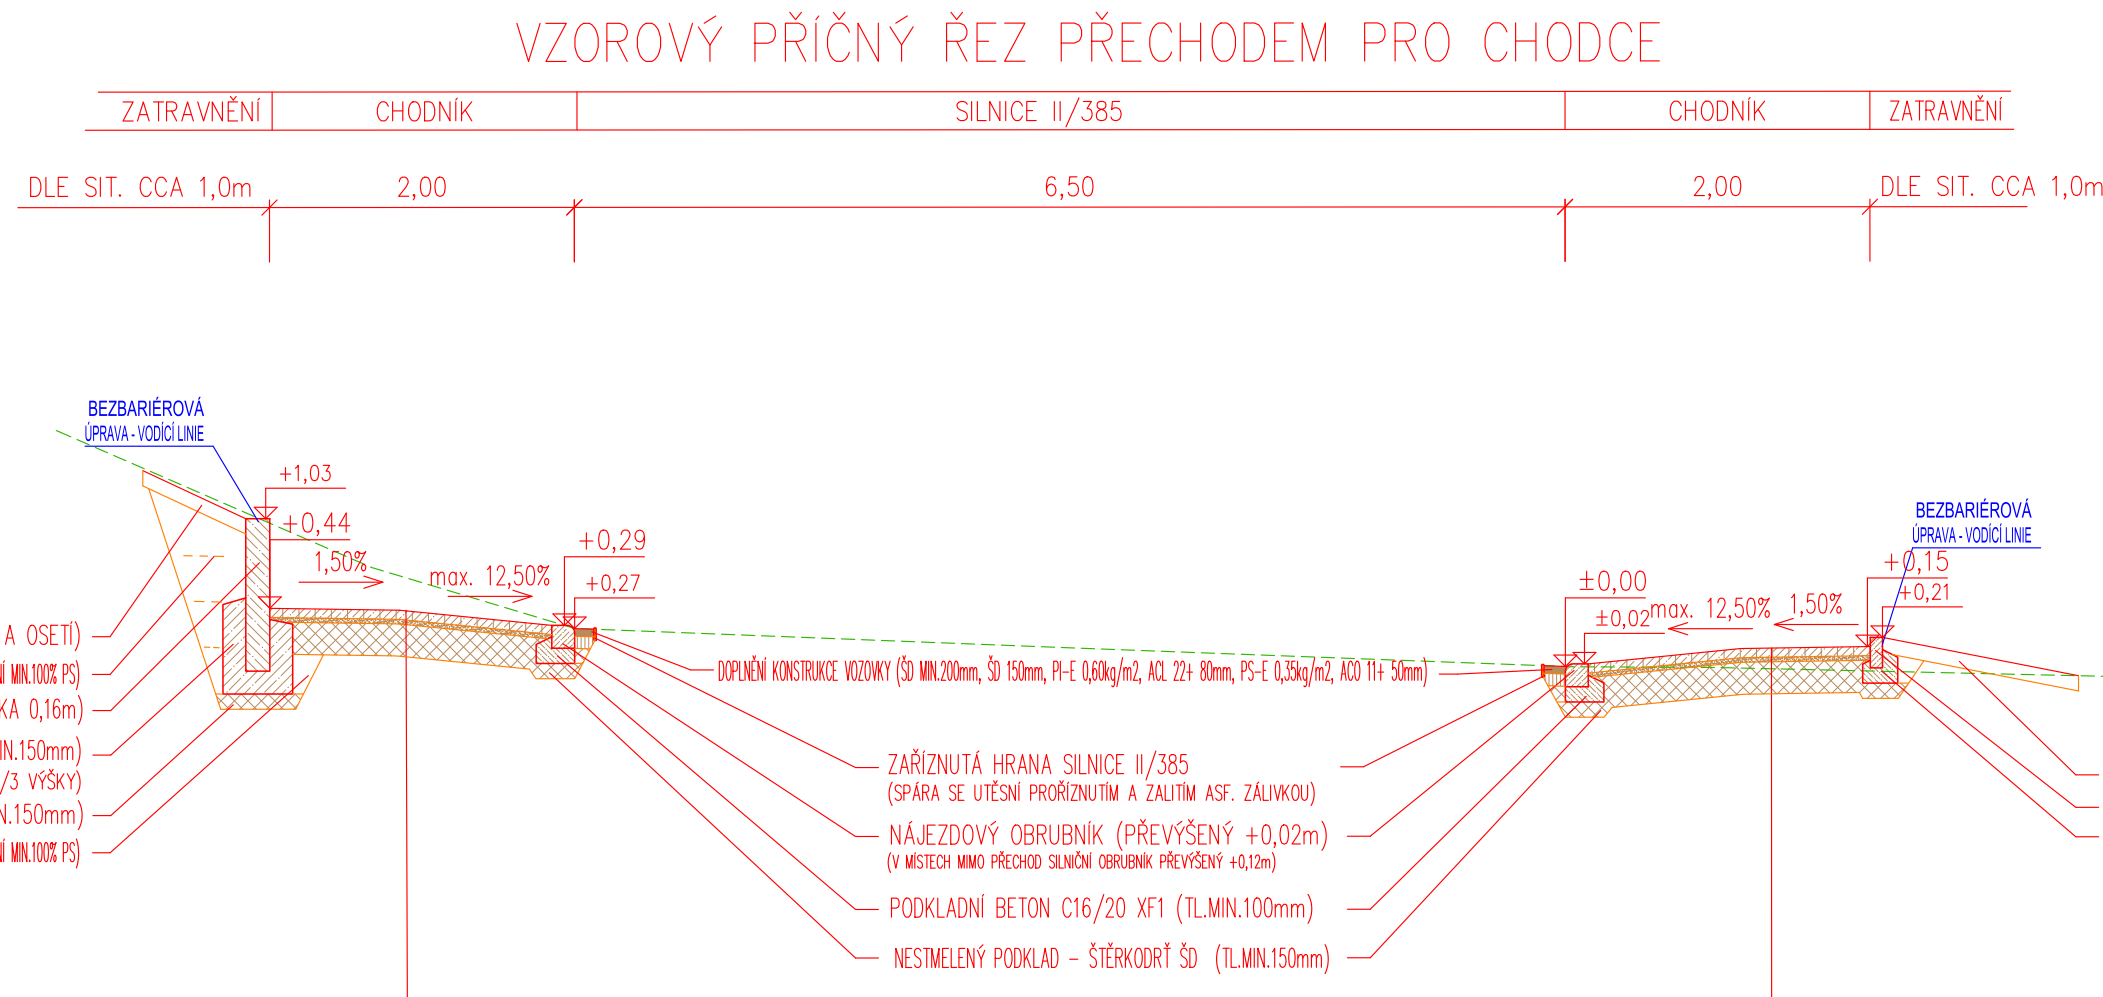



VZOROVÉ PŘÍČNÉ ŘEZY
1:50

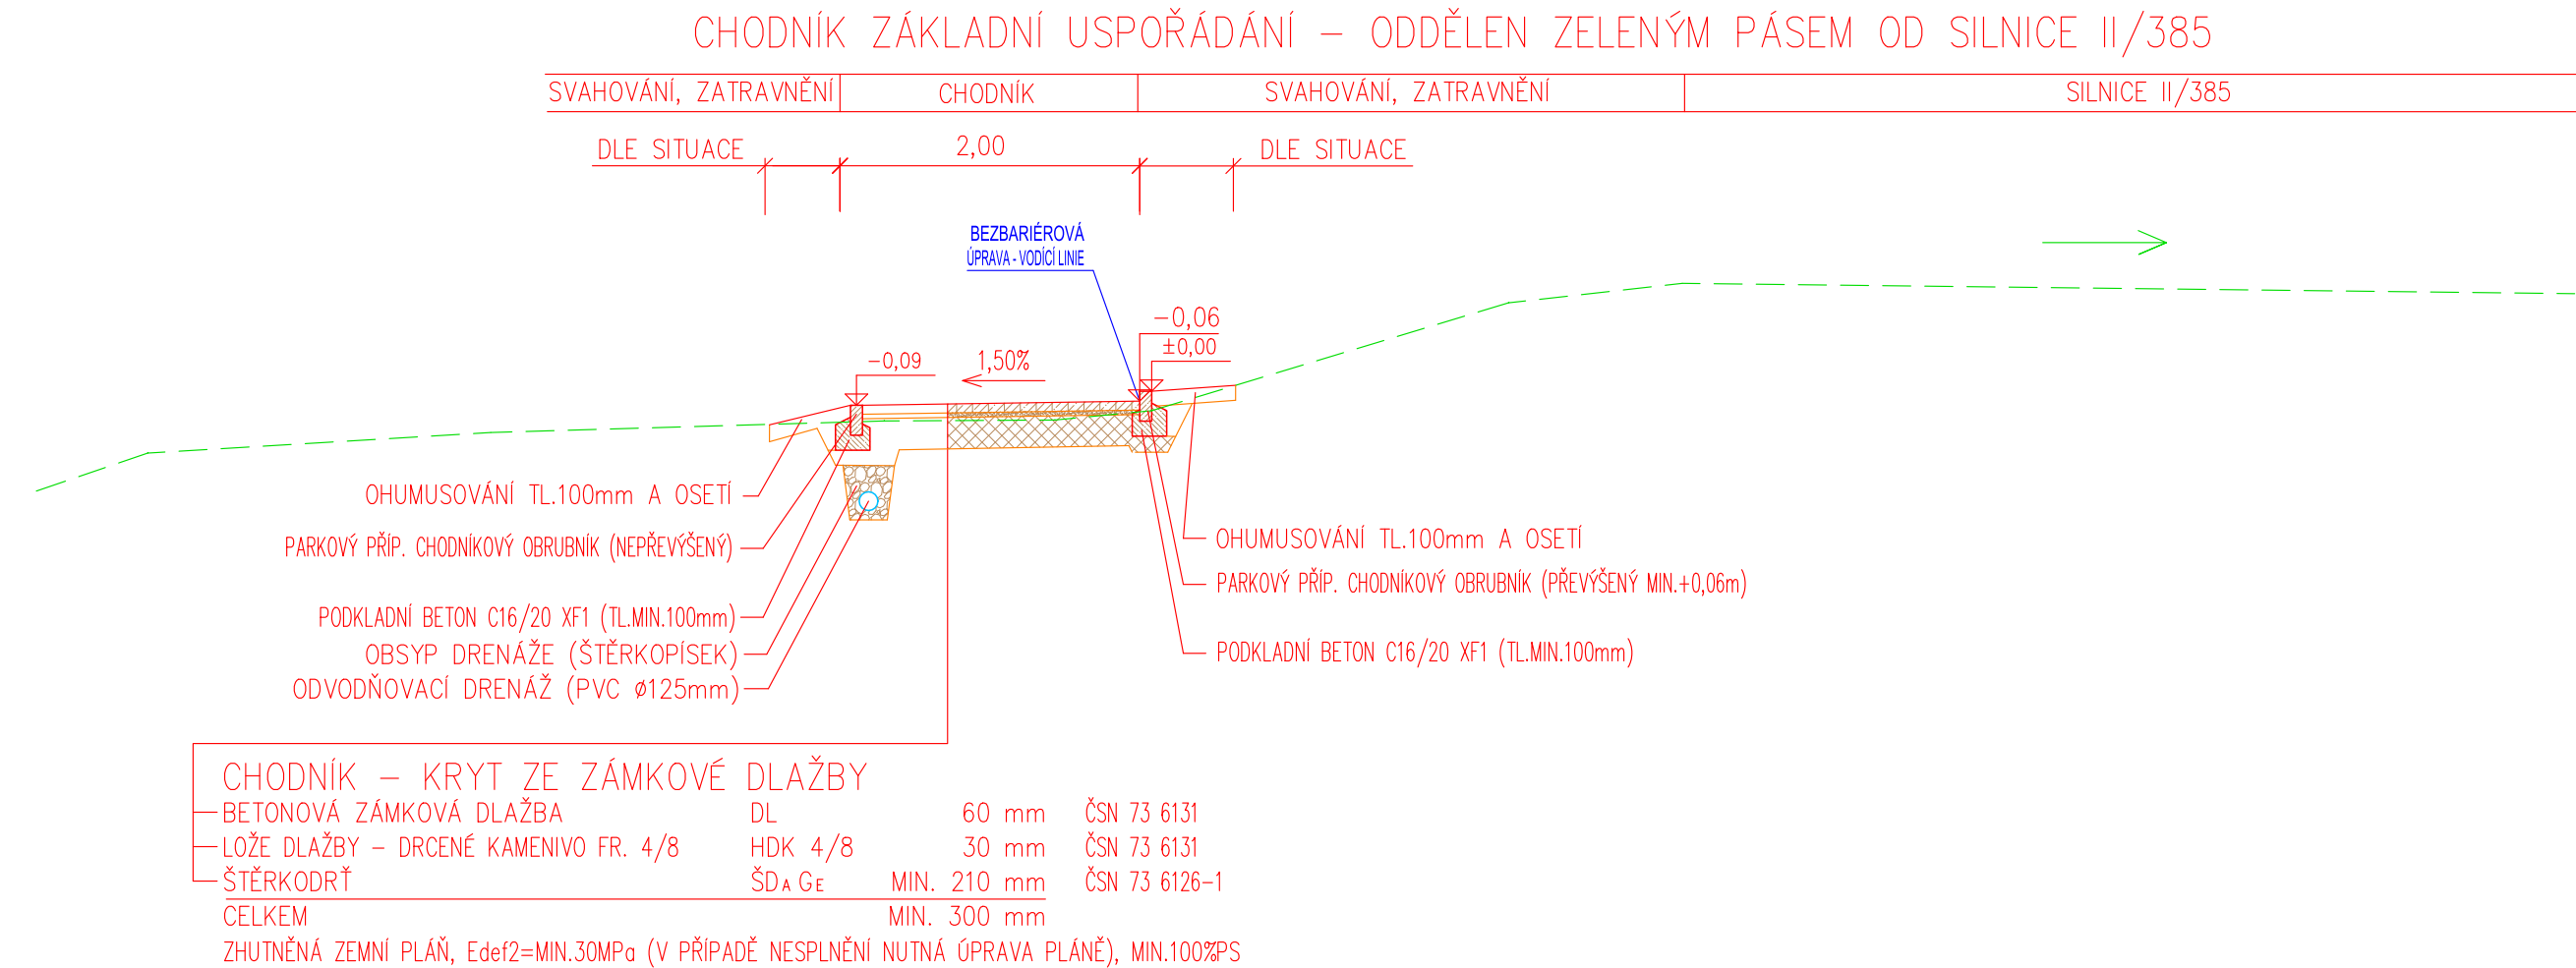

DETAIL – OSAZENÍ OBRUBNÍKŮ, 1:25

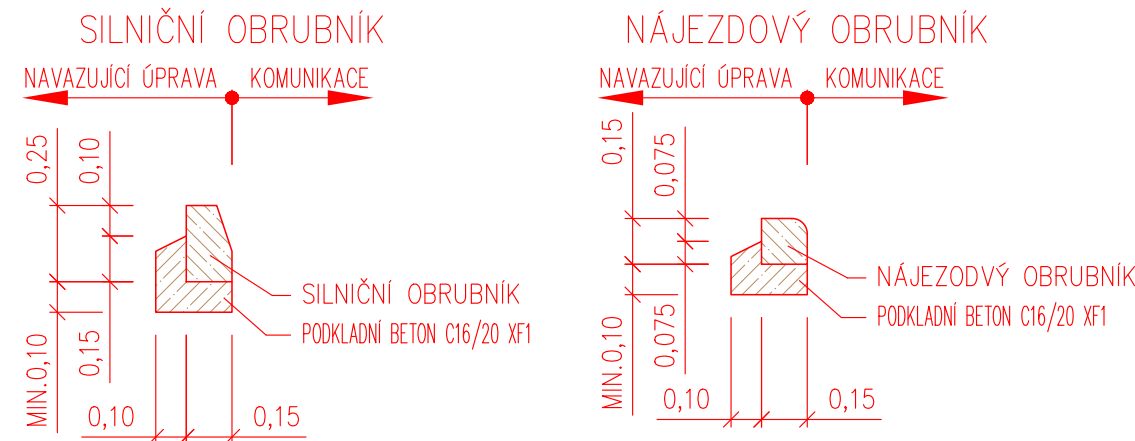

PARKOVÝ PŘÍP. CHODNIKOVÝ OBRUBNÍK

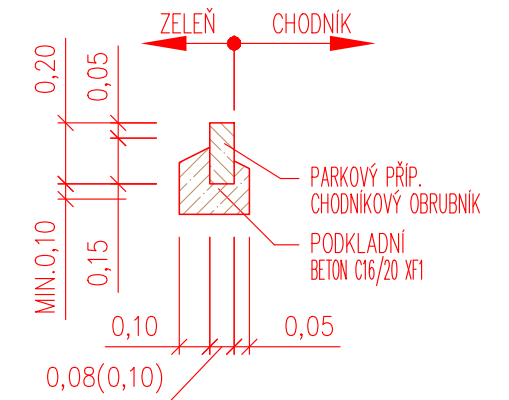

NÁVRHOVÁ ÚROVEŇ PORUŠENÍ CHODNÍKY D2
TRÍDA DOPRAVNÍHO ZATÍŽENÍ CHODNÍKY CH
POD NOVÝMI KOMUNIKACEMI SE PROVEDE ODHUMUSOVÁNÍ

POZNÁMKY:
- PŘED ZAPOČETÍM ZEMNÍCH PRACÍ JE NUTNO VYTÝČIT VEŠKERÉ PODZEMNÍ SÍTĚ
- SÍTĚ NENÍ MOŽNO ODMĚŘOVAT Z TOHOTO VÝKRESU, BYLY VYNESENÝ POUZE INFORMATIVNĚ

VÝŠKOVÝ SYSTÉM B.p.v.						
ZODP. PROJEKTANT	Ing. LEOŠ POHANKA			Ing. LEOŠ POHANKA projekové a inženýrské služby Dolní 35, Nové Veselí, 592 14 tel.: 566 667 342, gsm: 602 663 045 IČO: 456 53 054, DIČ: CZ5603151664 projekce@pohanka.net, www.pohanka.net		
VYPRACOVAL	Bc. PETR JAROŠ					
KRAJ	VYSOČINA	STÁVEBNÍ ÚŘAD	BYSTRČE NAD PERNŠTEJNEM			
MÍSTO STAVBY	K.Ú. ZVOLE NAD PERNŠTEJNEM					
INVESTOR	OBEC ZVOLE, IČO: 00295817 ZVOLE 107, 592 26 ZVOLE NAD PERNŠTEJNEM					
AKCE	OBEC ZVOLE - MÍSTNÍ ČÁST BRANIŠOV NOVOSTAVBA CHODNÍKU PODÉL SILNICE II/385			FORMÁT	5A4	Č. VÝKRESU 3
				DATUM	7/2018	
				STUPEŇ	DÚR/DSP	
				ČÍSLO ZAKÁZKY	106/18	
				ZMĚNA		
OBSAH VÝKRESU				ČÁST DOK.	MĚŘÍTKO	Č. PARÉ
VZOROVÉ PŘÍČNÉ ŘEZY				D.	1:50	