



LEGENDA

- hranice řešeného území
- budova, stavba
- hranice pozemku dle KN
- terénní hrana, svah
- beton
- zábradlí
- kanaliz. šachta
- vodovod. šoupě, hydrant
- dopravní značka, lampa VO
- sloup betonový, dřevěný

- kamenná dlažba / podesta
- kamenná dlažba zatravněná
- nové dřevěné pódium (jiná PD)
- dopadová plocha - kačírek
- dopadová plocha - monolitický pryžový povrch
- dopadová plocha - písek
- obruha - ocelová pásovina
- obruha - volná přechodová hrana
- živý plot
- mobiliář - lavičky(stávající/nové)

- posedové hranoly
- tribuna z posedových hranolů
- herní prvky (s dopadovou zónou)
- dřevěné schody - hranoly
- dřevěné špalky
- dřevěné kůly - předěl v louce

HERNÍ PRVKY


- 01 velká herní sestava
- 02 široká skluzavka
- 03 houpačí koník na listové pružině
- 04 vahadla
- 05 malá vahadlová houpačka
- 06 houpačka - hnízdo
- 07 velká houpačka
- 08 dřevěné špalky (škatulata)

MOBILIÁŘ

- A lavička s opěrkou a područkami
- B lavička s opěrkou bez područek
- C kruhová lavička kolem stromu
- D piknikové stoly
- E dřevěné hranoly na sezení
- F tribuna z hranolů
- G houpačí síť
- H dřevěné kůly - předěl louky
- CH stožár na sušení hadic
- J pultový informační panel
- S workoutová sestava

POZNÁMKY:

- NEDÍLNOU SOUČÁSTÍ VÝKRESOVÉ DOKUMENTACE JE TECHNICKÁ ZPRÁVA
- V SEVEROZÁPADNÍM ÚSEKU ŠTĚRKOVÉ STEZKY SE NENACHÁZÍ ŽÁDNÝ ZAMĚŘENÝ BOD, MUSÍ DOJÍT KE GEODETICKÉMU DOMĚŘENÍ
- VEŠKERÉ ROZMĚRY JE NUTNÉ OVĚŘIT V TERÉNU DLE STÁVAJÍCÍHO STAVU
- KÓTOVÁNO V METRECH

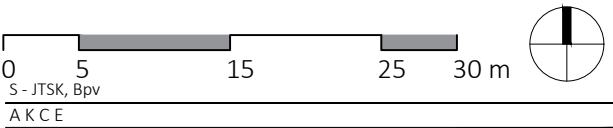

ÚPRAVA CENTRA OBCE
MALÝ ÚJEZD - NÁVES

LOKALITA
Malý Újezd [535036], k.ú. Malý Újezd [691437]
P.č.: 125/1, 588/1, 129, 618, 591, 585

OBJEDNATEL
Obec Malý Újezd
Malý Újezd, č.p. 95
277 31 Velký Borek
IČ: 00237043

GENERALNÍ PROJEKTANT
Land05 Ateliér zahradní a krajinné architektury
Land05 s. r. o.
Prvního pluku 347/12a, 186 00 Praha 8 - Karlín
IČO: 07898860
DIČ: CZ07898860
T: +420 603 365 158, E: info@land05.cz
www.land05.cz

ZODPOVĚDNÝ PROJEKTANT ČÁSTI
Ing. Martina Forejtová, ČKA 03 779

VYPRACOVAL
Ing. Marek Vrabec
Ing. Martina Forejtová

DATUM
08 / 2025
STUPEŇ
DPS

ČÁST
SO 02 VEGETAČNÍ ÚPRAVY A MOBILIÁŘ
NÁZEV VÝKRESU

VYTÝČOVACÍ VÝKRES MOBILIÁŘE

MĚŘÍTKO
1:500
FORMÁT
4XA4
ČÍSLO VÝKRESU
D.1.2.5
ČÍSLO PARÉ



Digitalně podepsal
Ing. Martina Forejtová
Datum:
2025.08.22
16:23:13
+02'00'