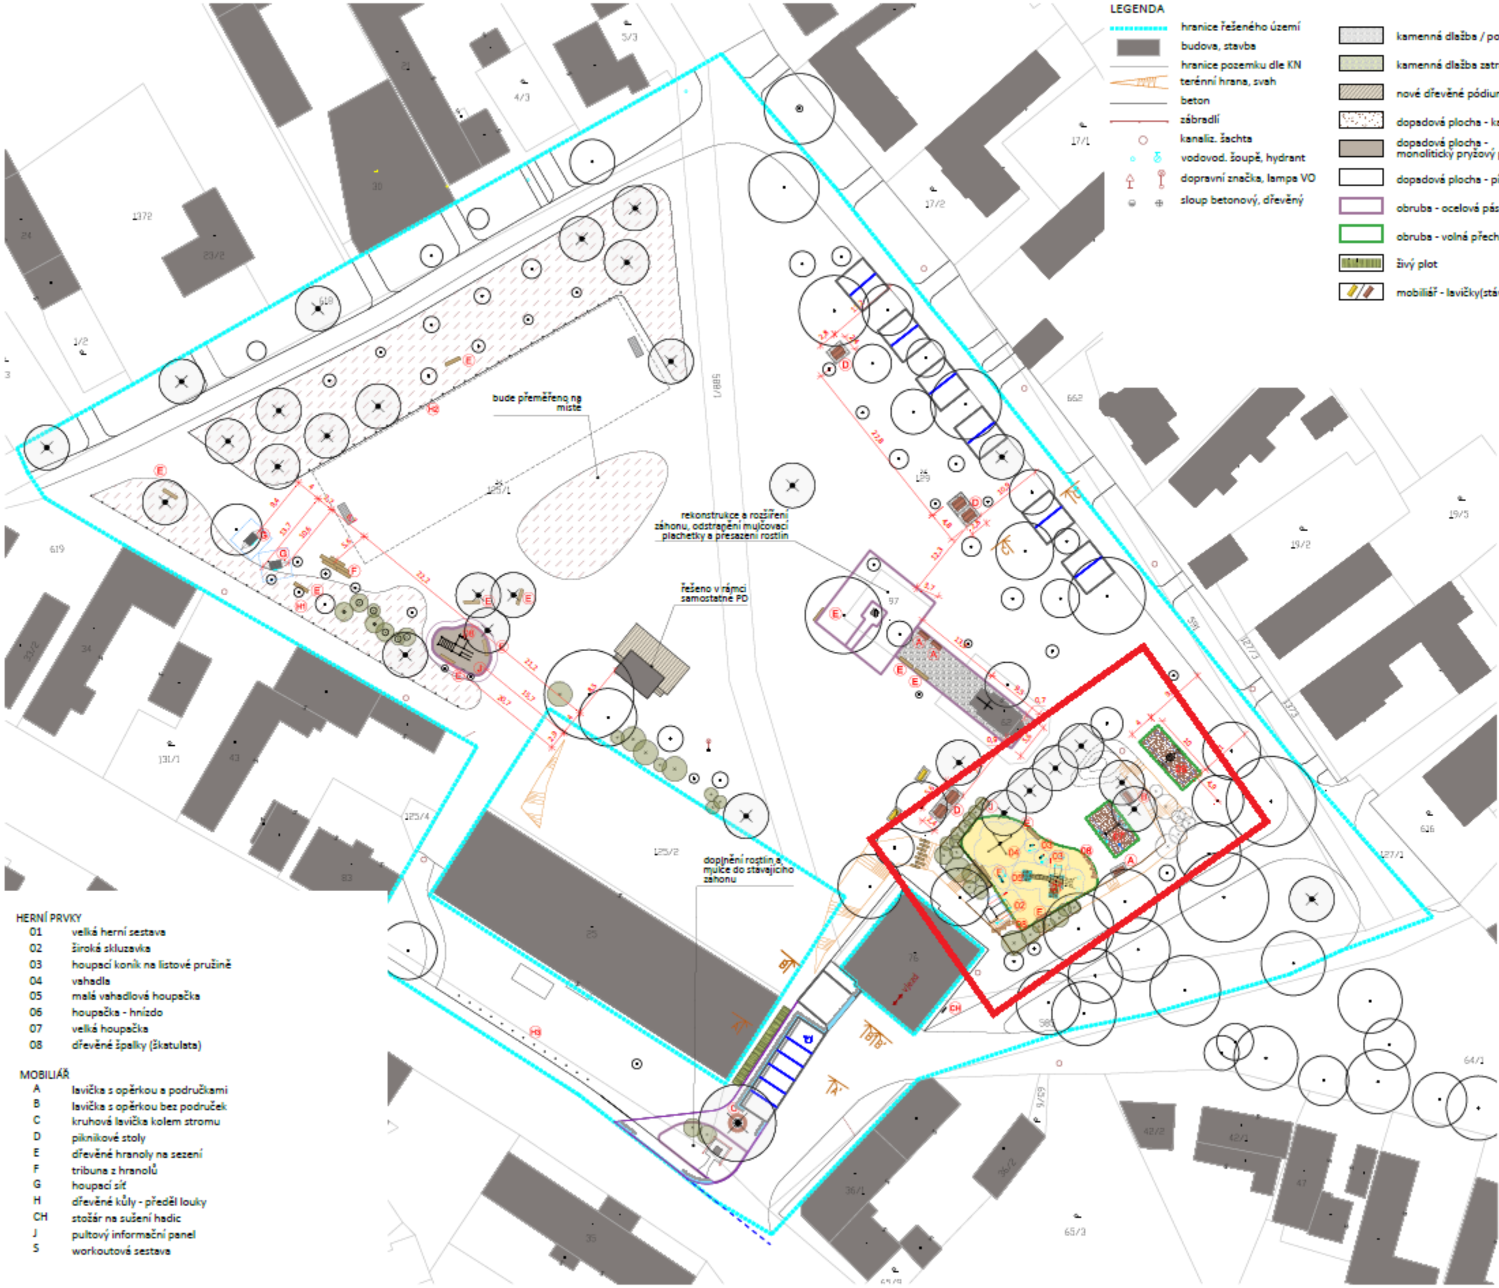

HERNÍ PRVKY

- 01 velká herní sestava
- 02 široká skluzavka
- 03 houpací koník na listové pružině
- 04 vahadla
- 05 malá vahadlová houpačka
- 06 houpačka - hnízdo
- 07 velká houpačka
- 08 dřevěné špalky (škatulata)

MOBILIÁŘ

- A lavička s opěrkou a područkami
- B lavička s opěrkou bez područek
- C kruhová lavička kolem stromu
- D piknikové stoly
- E dřevěné hranoly na sezení
- F tribuna z hranolů
- G houpací síť
- H dřevěné kůly - předěl louky
- CH stožár na sušení hadic
- J pultový informační panel
- S workoutová sestava

LEGENDA

- hranice řešeného území
- budova, stavba
- hranice pozemku dle KN
- terénní hrana, svah
- beton
- zábradlí
- kanaliz. šachta
- vodovod. šoupě, hydrant
- dopravní značka, lampa VO
- sloup betonový, dřevěný
- kamenná dlažba / podesta
- kamenná dlažba zatravněná
- nové dřevěné pódium (jiná PD)
- dopadová plocha - kačírek
- dopadová plocha - monolitický pryžový povrch
- dopadová plocha - písek
- obruba - ocelová pásovina
- obruba - volná přechodová hrana
- živý plot
- mobiliář - lavičky(stávající/nové)
- posedové hranoly
- tribuna z posedových hranolů
- herní prvky (s dopadovou zónou)
- dřevěné schody - hranoly
- dřevěné špalky
- dřevěné kůly - předěl v louce

ETAPA 1

POZNÁMKY:

1.) NEDÍLNOU SOUČÁSTÍ VÝKRESOVÉ DOKUMENTACE JE TECHNICKÁ ZPRÁVA
2.) V SEVEROZÁPADNÍM ÚSEKU ŠTĚRKOVÉ STEZKY SE NENACHÁZÍ ŽÁDNÝ ZAMĚŘENÝ BOD, MUSÍ DOJÍT KE GEODETICKÉMU DOMĚŘENÍ
3.) VEŠKERÉ ROZMĚRY JE NUTNÉ OVĚŘIT V TERÉNU DLE STÁVAJÍCÍHO STAVU
4.) KÓTOVÁNO V METRECH

0 5 15 25 30 m

S-JTSK, Bpv

AKCE

ÚPRAVA CENTRA OBCE MALÝ ÚJEZD - NÁVES

LOKALITA

Malý Újezd [535036], k.ú. Malý Újezd [691437]
P.Č.: 125/1, 588/1, 129, 618, 591, 585

OBJEDNATEL

Obec Malý Újezd
Malý Újezd, č.p. 95
277 31 Velký Borek
IČ: 00237043

GENERÁLNÍ PROJEKTANT

Land05 Ateliér zahradní a krajinářské architektury

Land05 s. r. o.
Prvního pluku 347/12a, 186 00 Praha 8 - Karlín
IČO: 07898860
DIČ: CZ07898860
T: +420 603 365 158, E: info@land05.cz
www.land05.cz

ZODPOVĚDNÝ PROJEKTANT ČÁSTI

Ing. Martina Forejtová, ČKA 03 779

VYPRACOVAL

Ing. Marek Vrabec
Ing. Martina Forejtová

DATUM	STUPEŇ
08 / 2025	DPS

ČÁST

SO 02 VEGETAČNÍ ÚPRAVY A MOBILIÁŘ

NÁZEV VÝKRESU

VYTYČOVACÍ VÝKRES MOBILIÁŘE

MĚŘÍTKO	FORMÁT	ČÍSLO VÝKRESU
1:500	4XA4	D.1.2.5

ČÍSLO PARÉ

Digitálně podepsal Ing. Martina Forejtová
Datum: 2025.08.22 16:23:13 +02'00'