



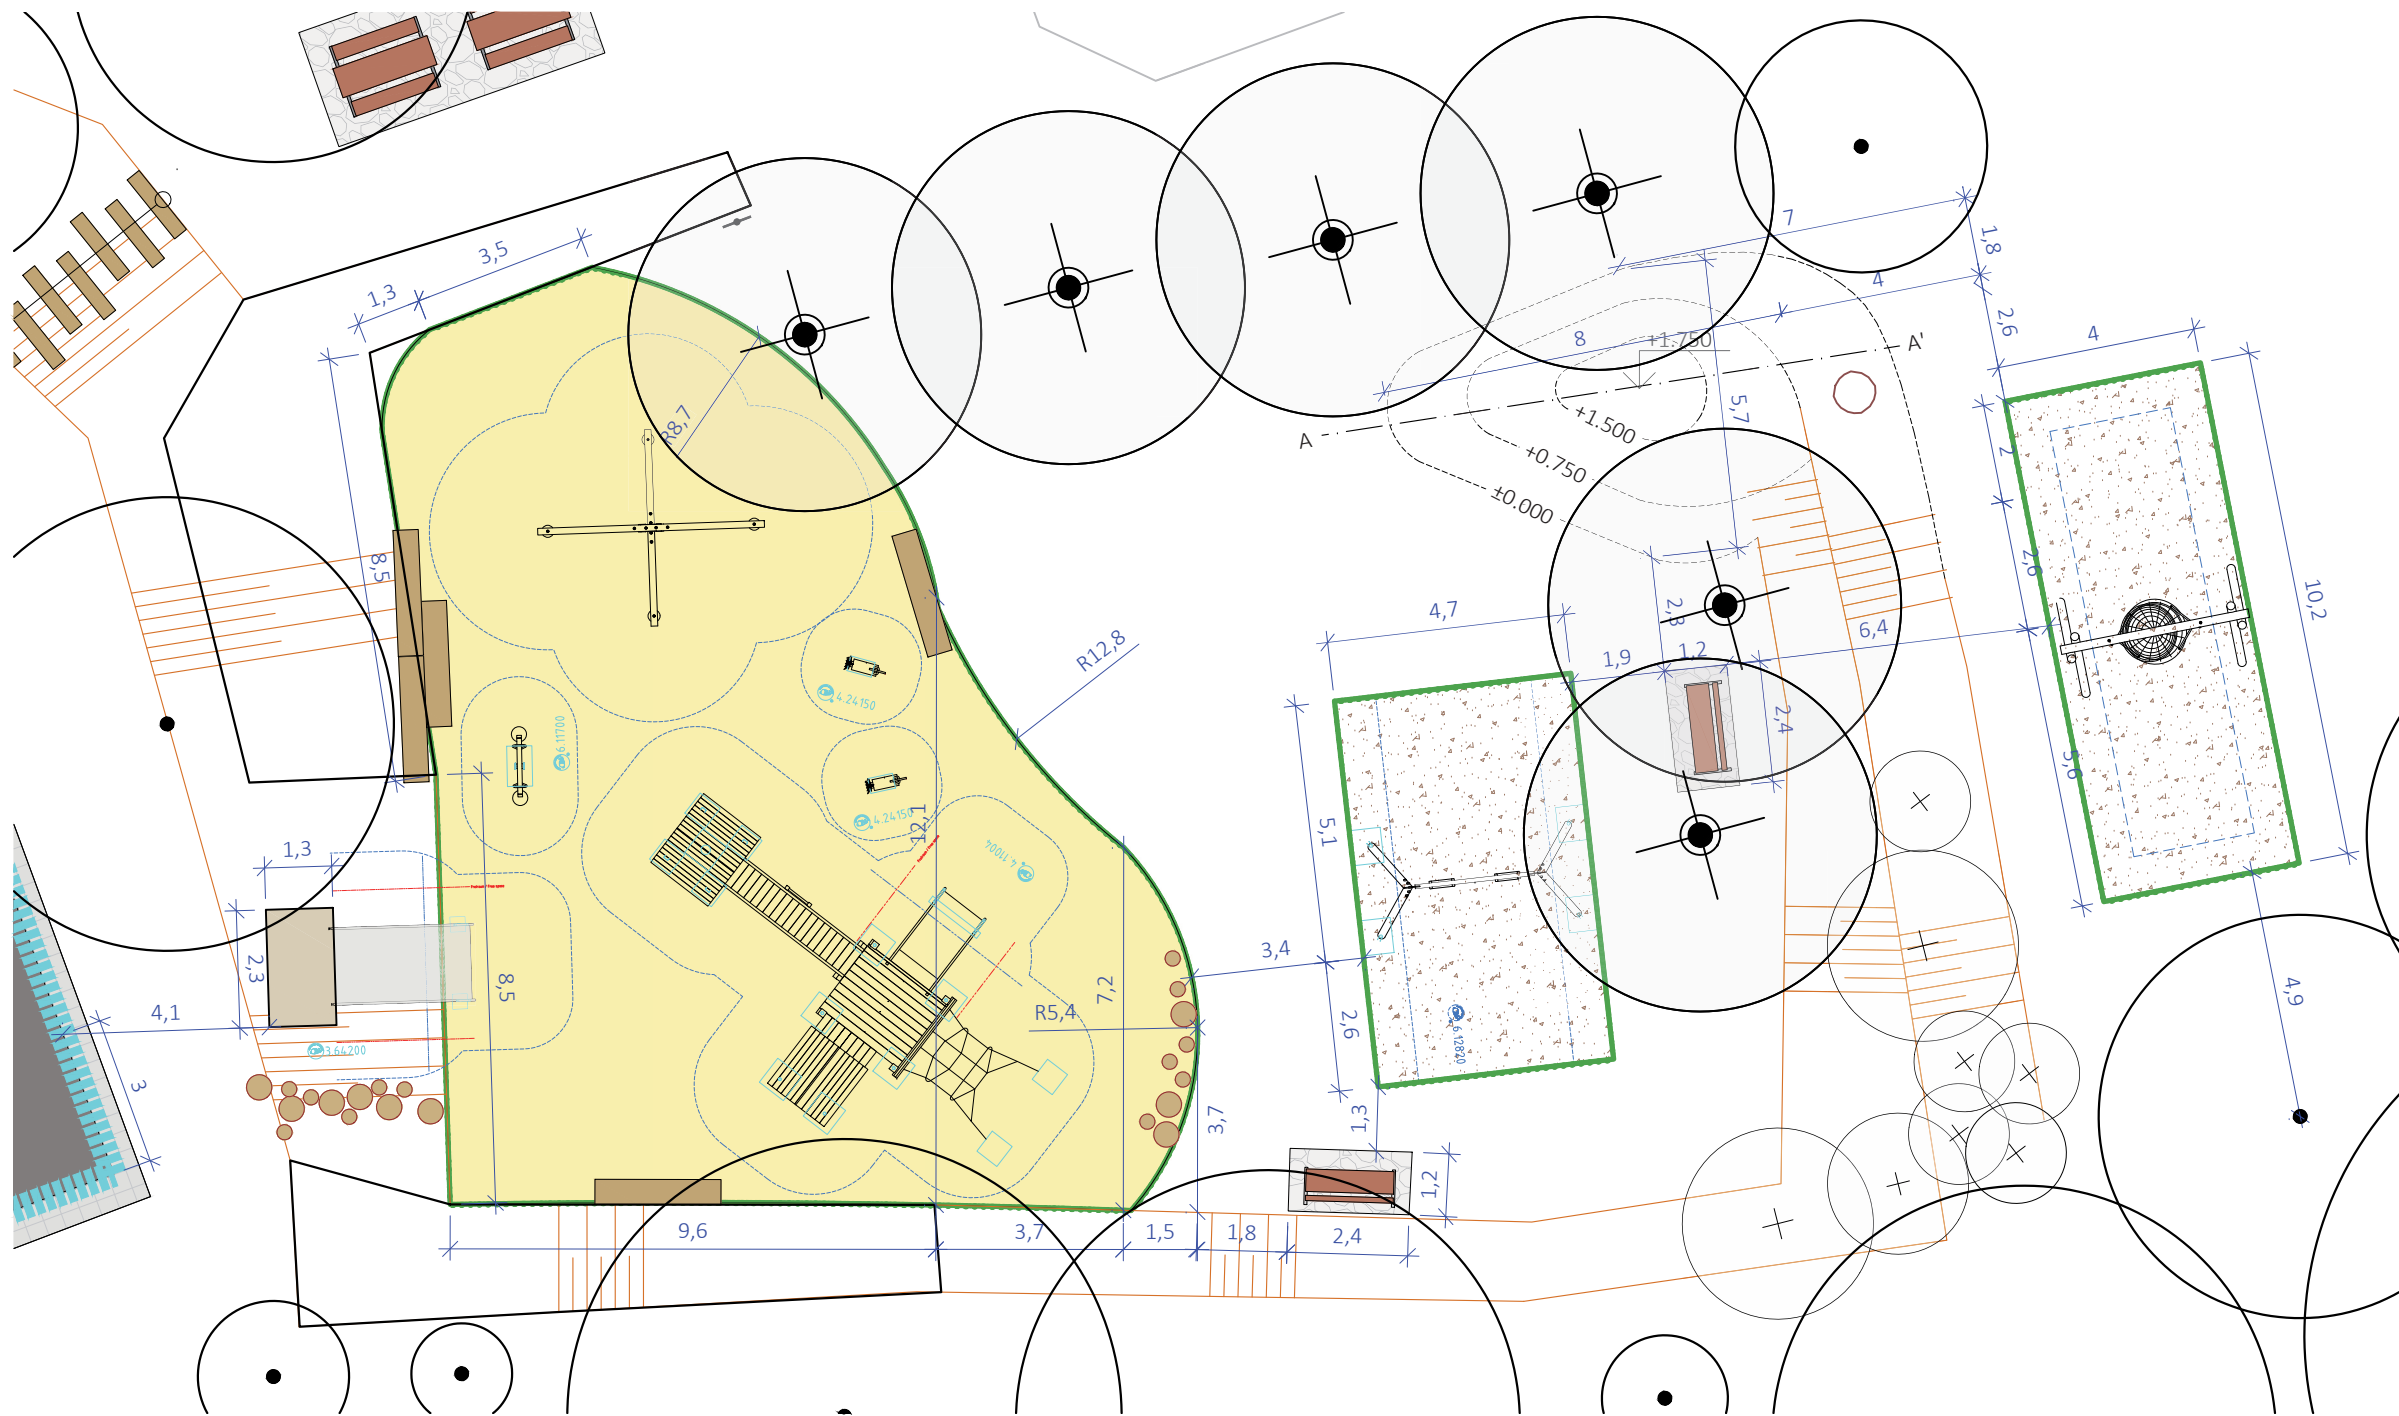

ŘEZ A-A' TERÉNNÍ MODELACÍ M 1:50

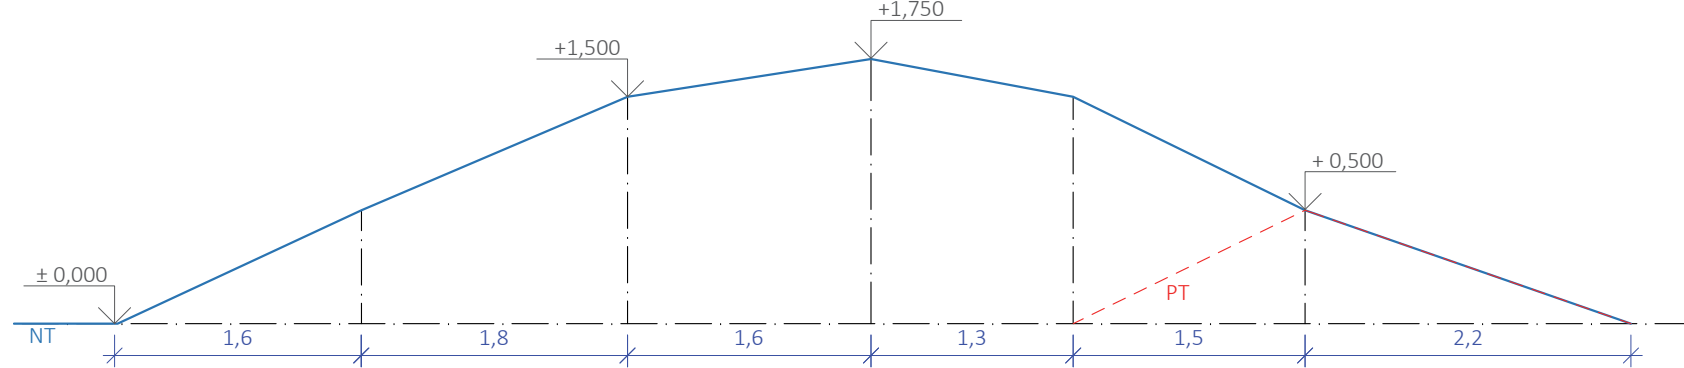

VÝSLEDNÁ VÝŠKA TERÉNNÍ MODELACE JE 1.50 M OD FINÁLNÍ VÝŠKY OKOLNÍHO TERÉNU

PŘI UMÍSŤOVÁNÍ DŘEVĚNÝCH HRANOLŮ SCHODIŠTĚ JE NUTNO DBÁT ZVÝŠENÉ POZORNOSTI DOPADOVÉ PLOCHY SKLUZAVKY (ZAKRESLENO), DO KTERÉ SCHODIŠTĚ NESMÍ ZASAHOVAT.

DO VYZNAČENÉHO ÚZEMÍ DOPADOVÝCH PLOCH NESMÍ ZASAHOVAT ŽÁDNÉ OBJEKTY ANI ZPEVNĚNÉ POVRCHY, KROMĚ DOPADOVÝCH ZÓN.

NEDÍLNOU SOUČÁSTÍ TOHOTO VÝKRESU JE TECHNICKÁ ZPRÁVA. VEŠKERÉ NEJASNOSTI ČI PŘÍPADÉ ZMĚNY OPROTI PROJEKTU JE NUTNO KONZULTOVAT S AUTORY PROJEKTU.

KÓTOVÁNO V METRECH.

LEGENDA


- hranice řešeného území
- budova, stavba
- kamenná dlažba/podesty
- dopadová plocha - písek
- dopadová plocha - kačírek
- obruba - volná přechodová hrana
- terénní hrana, svah
- terénní modelace
- mobiliář - lavičky (stávající// nové)
- posedové hranoly/tribuny
- herní prvky (s dopadovou zónou)
- dřevěné schody - hranoly
- dřevěné špalky

VÝSLEDNÁ PODOBA TERÉNNÍ MODELACE BUDE ODSOUHLASENA AUTORSKÝM DOZOREM A INVESTOREM.

ZHOTOVITEL JE ZODPOVĚNÝ PŘI TVAROVÁNÍ MODELACE DODRŽET VŠECHNY DOPADOVÉ A OCHRANNÉ PLOCHY NAVRŽENÝCH PRVKŮ V JEJÍM OKOLÍ.

TERÉNNÍ MODELACI JE NUTNO PŘÍZPŮSOBIT PRŮBĚHU OKOLNÍHO TERÉNU.

DŘEVĚNÉ ŠPALKY A DŘEVĚNÉ SCHODY JE NUTNO UMÍSTIT TAK, ABY NEVSTUPOVALY DO DOPADOVÉ ZÓNY HERNÍCH PRVKŮ A ABY NEVYSTUPOVALY NAD POVRCH.

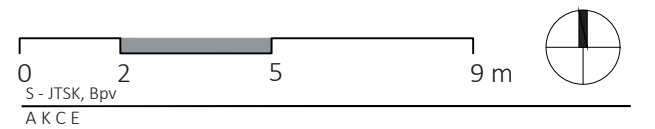

ÚPRAVA CENTRA OBCE MALÝ ÚJEZD - NÁVES

LOKALITA

Malý Újezd [535036], k.ú. Malý Újezd [691437]
P.č.: 125/1, 588/1, 129, 618, 591, 585

OBJEDNATEL

Obec Malý Újezd
Malý Újezd, č.p. 95
277 31 Velký Borek
IČ: 00237043

GENERALNÍ PROJEKTANT

Land05 Ateliér zahradní a krajinářské architektury

Land05 s. r. o.
Prvního pluku 347/12a, 186 00 Praha 8 - Karlín
IČO: 07898860
DIČ: CZ07898860
T: +420 603 365 158, E: info@land05.cz
www.land05.cz

ZODPOVĚDNÝ PROJEKTANT ČÁSTI

Ing. Martina Forejtová, ČKA 03 779

VYPRACOVAL

Ing. Marek Vrabec
Ing. Martina Forejtová

DATUM STUPEŇ

08 / 2025

DPS

ČÁST

SO 02 VEGETAČNÍ ÚPRAVY A MOBILIÁŘ

NÁZEV VÝKRESU

DETAIL - VYMEZENÍ HERNÍHO HŘIŠTĚ

MĚŘÍTKO FORMÁT ČÍSLO VÝKRESU

1:150

2XA4

D.1.2.6

ČÍSLO PARÉ



Digitálně podepsal Ing.
Martina Forejtová
Datum: 2025.08.22
16:23:33 +02'00'