


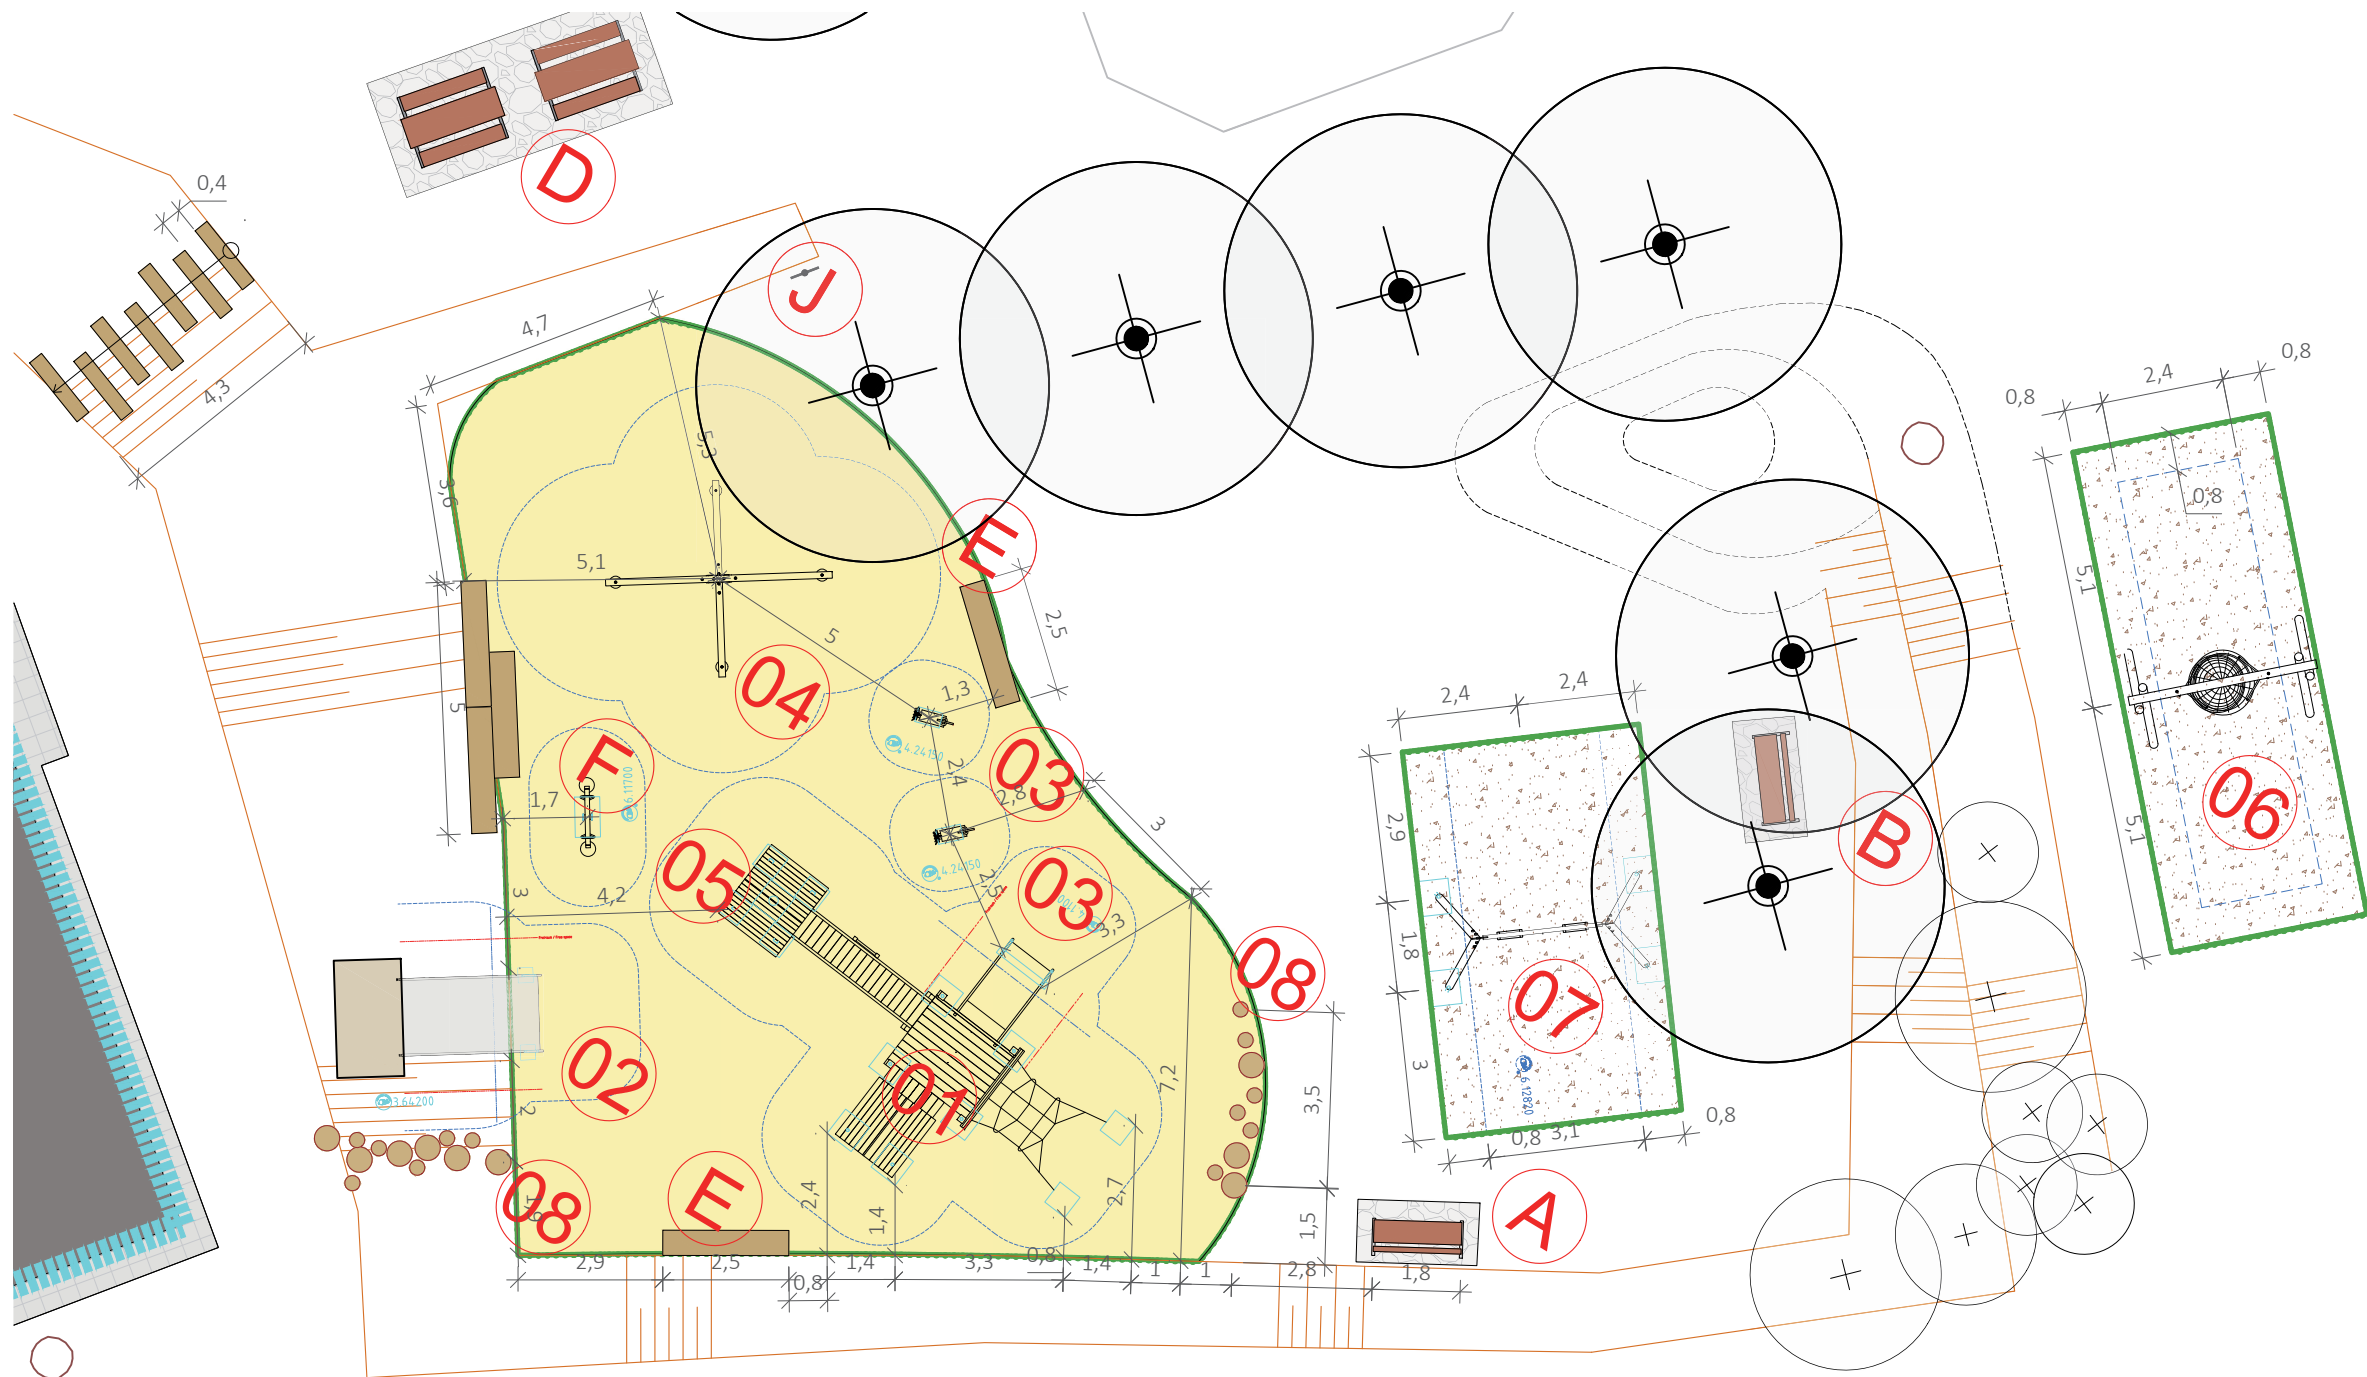

- HERNÍ PRVKY
- 01 velká herní sestava
 - 02 široká skluzavka
 - 03 houpací koník na listové pružině
 - 04 vahadla
 - 05 malá vahadlová houpačka
 - 06 houpačka - hnízdo
 - 07 velká houpačka
 - 08 dřevěné špalky (škatulata)

- MOBILIÁŘ
- A lavička s opěrkou s područkama
 - B lavička s opěrkou bez područek
 - D piknikové stoly
 - E dřevěné hranoly na sezení
 - F tribuna z hranolů
 - J pultový informační panel


LEGENDA

- hranice řešeného území
- ☼ strom nově navržený
- ☼ keř stávající/navržený
- budova, stavba
- kamenná dlažba/podesty
- dopadová plocha - písek
- dopadová plocha - kačírek
- obruba - volná přechodová hrana
- terénní hrana, svah
- terénní modelace
- mobiliář - lavičky (stávající/nové)
- posedové hranoly/tribuny
- herní prvky (s dopadovou zónou)
- dřevěné schody - hranoly
- dřevěné špalky

DO VYZNAČENÉHO ÚZEMÍ DOPADOVÝCH PLOCH NESMÍ ZASAHOVAT ŽÁDNÉ OBJEKTY ANI ZPEVNĚNÉ POVRCHY, KROMĚ DOPADOVÝCH ZÓN.

NEDÍLNOU SOUČÁSTÍ TOHOTO VÝKRESU JE TECHNICKÁ ZPRÁVA.
VEŠKERÉ NEJASNOSTI ČI PŘÍPADÉ ZMĚNY OPROTI PROJEKTU JE NUTNO KONZULTOVAT S AUTORY PROJEKTU.

KÓTOVÁNO V METRECH.

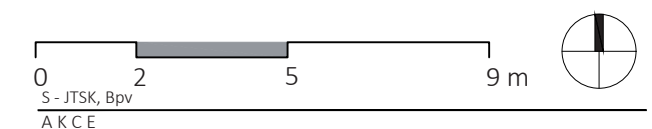

ÚPRAVA CENTRA OBCE MALÝ ÚJEZD - NÁVES

LOKALITA
Malý Újezd [535036], k.ú. Malý Újezd [691437]
P.č.: 125/1, 588/1, 129, 618, 591, 585

OBJEDNATEL
Obec Malý Újezd
Malý Újezd, č.p. 95
277 31 Velký Borek
IČ: 00237043

GENERALNÍ PROJEKTANT
Land05 Ateliér zahradní a krajinářské architektury

Land05 s. r. o.
Prvního pluku 347/12a, 186 00 Praha 8 - Karlín
IČO: 07898860
DIČ: CZ07898860
T: +420 603 365 158, E: info@land05.cz
www.land05.cz

ZODPOVĚDNÝ PROJEKTANT ČÁSTI
Ing. Martina Forejtová, ČKA 03 779

VYPRACOVAL
Ing. Marek Vrabec
Ing. Martina Forejtová

DATUM STUPEŇ
08 / 2025 DPS

ČÁST
SO 02 VEGETAČNÍ ÚPRAVY A MOBILIÁŘ
NÁZEV VÝKRESU

DETAIL - ROZMÍSTĚNÍ HERNÍCH PRVKŮ

MĚŘÍTKO	FORMÁT	ČÍSLO VÝKRESU
1:150	2XA4	D.1.2.7
ČÍSLO PARÉ		

Digitálně podepsal
Ing. Martina Forejtová
Datum:
2025.08.22
16:23:51
+02'00'

