


ŘEZ DOPADOVOU PLOCHOU S DETAILEM VOLNÉ PŘECHODOVÉ HRANY
M1:15

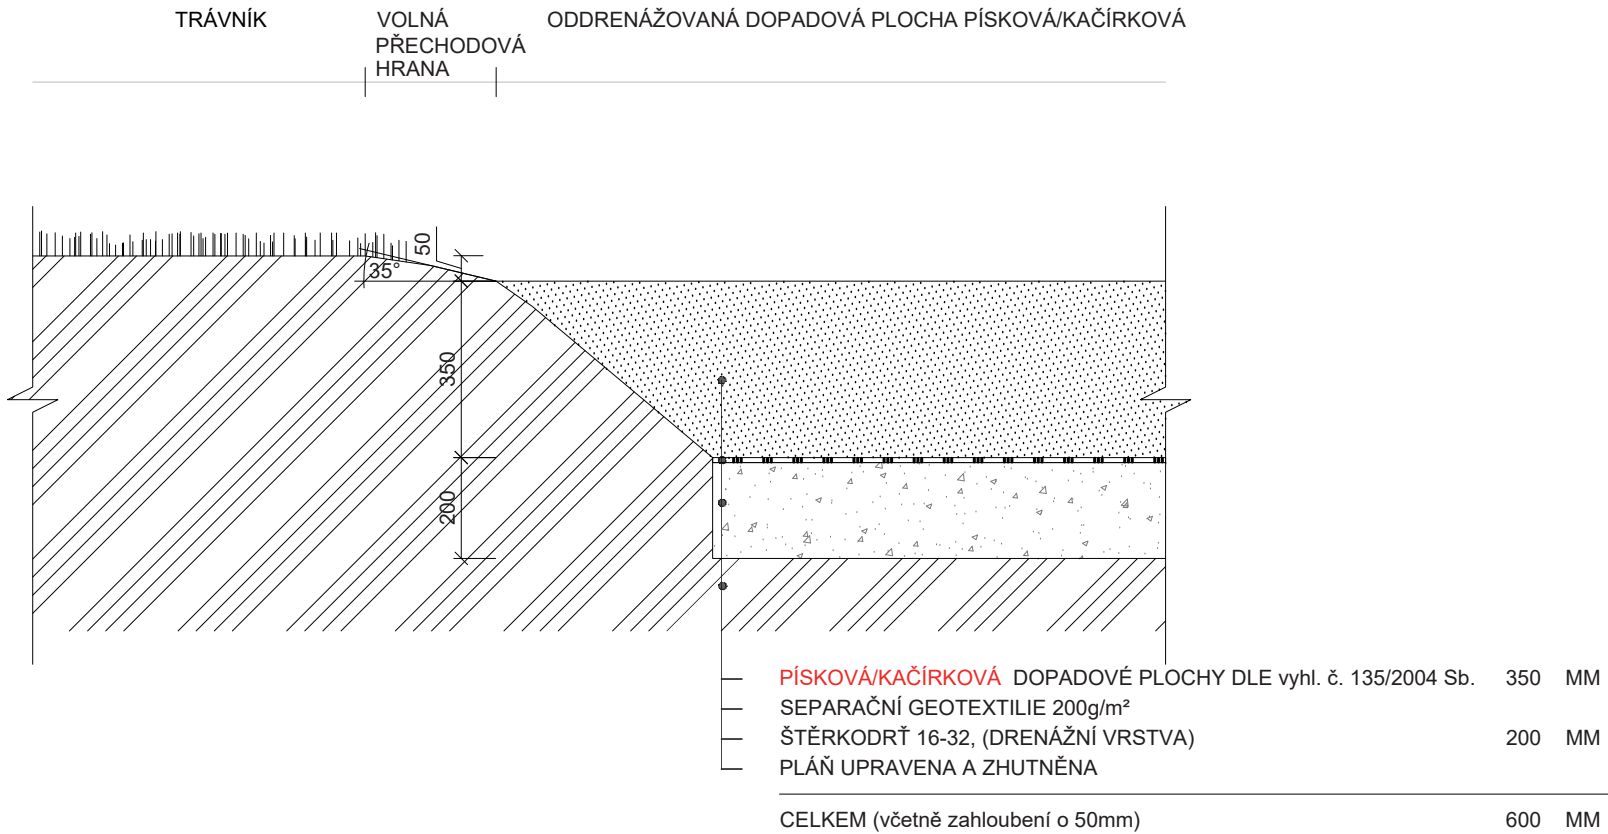

- Tato dokumentace (dokumentace pro provedení stavby) nenahrazuje výrobní dokumentaci výrobce. Dokumentace výrobce musí být v souladu s prováděcím projektem. Veškeré odchylky musí být schváleny architektem.
- Na stavbě musí být vždy dodržovány všechny pracovní, technologické, technické postupy a doporučení výrobců jednotlivých stavebních systémů, respektovány požadavky příslušných ČSN a souvisejících předpisů, vyhlášek, apod.
- Technická zpráva je nedílnou součástí projektové dokumentace.

- Zhotovitel je povinen pracovat s projektem jako celkem. V případě, že vznikne potřeba úpravy projektového řešení, bude bez odkladu kontaktován architekt a úprava bude projednána a písemně schválena ve stavebním deníku.
- Materiály popsané v projektu určují standard a je možné je zaměnit za jiné shodných vlastností a technických parametrů při odsouhlasení architektem a investorem.
- Výkresy novějšího data plně nahrazují výkresy staršího data vydání.
- Autorská práva k tomuto výkresu náleží autorovi dokumentace a výkres nesmí být kopírován ani jiným způsobem reprodukován bez jeho souhlasu.
- Kótováno v milimetrech.

AKCE

ÚPRAVA CENTRA OBCE MALÝ ÚJEZD - NÁVES

LOKALITA

Malý Újezd [535036], k.ú. Malý Újezd [691437]
P.č.: 125/1, 588/1, 129, 618, 591, 585

OBJEDNATEL

Obec Malý Újezd
Malý Újezd, č.p. 95
277 31 Velký Borek
IČ: 00237043

GENERALNÍ PROJEKTANT

Land05 Ateliér zahradní a krajinářské architektury

Land05 s. r. o.
Prvního pluku 347/12a, 186 00 Praha 8 - Karlín
IČO: 07898860
DIČ: CZ07898860
T: +420 603 365 158, E: info@land05.cz
www.land05.cz

ZODPOVĚDNÝ PROJEKTANT ČÁSTI

Ing. Martina Forejtová, ČKA 03 779

VYPRACOVAL

Ing. Marek Vrabec
Ing. Martina Forejtová

DATUM

STUPEŇ

08 / 2025

DPS

ČÁST

SO 02 VEGETAČNÍ ÚPRAVY A MOBILIÁŘ

NÁZEV VÝKRESU

DETAIL - VOLNÁ PŘECHODOVÁ HRANA

MĚŘÍTKO

FORMÁT

ČÍSLO VÝKRESU

1:15

2XA4

D.1.2.9

ČÍSLO PARÉ



Digitálně
podepsal
Ing. Martina
Forejtová
Datum:
2025.08.22
16:24:27
+02'00'