

201	SCHODĚTĚ + CHODBA	22.56 3.09-6,26	Betonová dlažba, epoxidový nátěr schodišťových stupňů	5 01	MVC omítka + štuk	MVC omítka + štuk	
202	VSTUP NA PŮDU	3.84 3.09	Betonová podlaha	5 01	MVC omítka + štuk	MVC omítka + štuk	
203	SÁL	25.57 3.32	Dřevěné výšpy lepené	5 01	MVC omítka + štuk	MVC omítka + štuk, SDK + bílá výmalba	
204	SÁL	27.59 3.32	Dřevěné výšpy lepené	5 01	MVC omítka + štuk	MVC omítka + štuk, SDK + bílá výmalba	
205	NEOBSAŽENO						
206	NEOBSAŽENO						
207	NEOBSAŽENO						
208	NEOBSAŽENO						
209	POKOJ	8.42 3.09	Dřevěné výšpy lepené	5 01	MVC omítka + štuk	MVC omítka + štuk	
210	POKOJ	17.18 3.06	Dřevěné výšpy lepené	5 01	MVC omítka + štuk	MVC omítka + štuk	Mistý keramický obklad výšky 1290mm
211	POKOJ	15.97 3.06	Dřevěné výšpy lepené	5 01	MVC omítka + štuk	MVC omítka + štuk	Mistý keramický obklad výšky 1290mm
212	POKOJ	13.51 3.06	Dřevěné výšpy lepené	5 01	MVC omítka + štuk	MVC omítka + štuk	
213	CHODBA	6.66 3.06	Betonová dlažba	5 01	MVC omítka + štuk	MVC omítka + štuk	
214	UMÝVÁRNA + SPRCHA	2.19 3.06	Keramická dlažba	5 01	MVC omítka + štuk	MVC omítka + štuk	Keramický obklad výšky 2030mm ± 2290mm
215	WC	1.14 3.06	Keramická dlažba	5 01	MVC omítka + štuk	MVC omítka + štuk	Keramický obklad výšky 1250mm
216	WC	0.80 3.06	Keramická dlažba	5 01	MVC omítka + štuk	MVC omítka + štuk, SDK + bílá výmalba	Keramický obklad výšky 1260mm
217	UMÝVÁRNA	1.88 3.06	Keramická dlažba	5 01	MVC omítka + štuk	MVC omítka + štuk	Keramický obklad výšky 1260mm
CELKEM		147.31					

TABULKA MÍSTNOSTÍ - 2NP NAVHVOVANÝ STAV						
ČN	NÁZEV	PL[m²]	SV [m]	NÁŠLAPNÁ VRSTVA	SKL	PODHLÉD
						STĚNY
						POZNÁMKA

201	SCHODĚTĚ + CHODBA	22.00 3.09-6,26	Keramická dlažba slinutá šedá, formát 300x300, µ ≥ 0,6, tmavě šedá spára, epoxidový nátěr sch. stupně	5 01	MVC omítka + štuk, bílá výmalba	MVC omítka + štuk, Dozdivané stěny budou pletmeleny cementovým tmelem s výtztouhou tkaninou, štuk, bílá výmalba	Keramický sokl výšky 100 mm, ukončený hliníkovou lištou
202	VSTUP NA PŮDU	3.84 3.09	Betonová podlaha	5 01	MVC omítka + štuk	MVC omítka + štuk	
203	POKOJ	13.73 2.84	Zátěžový koberec, smyčkový vlas, Polyamid, výška vlasu min 3mm, váha vlasu min 550 g/m2, antistatický, zářezová třída min 33	5 01	SDK tl. 12,5 mm, bílá výmalba	MVC omítka + štuk, SDK (akustická tl. 12,5 mm + bílá výmalba	Kobercový sokl výšky 60mm lepený do systémového hliníkového profilu
204	POKOJ	12.46 2.84	Zátěžový koberec, smyčkový vlas, Polyamid, výška vlasu min 3mm, váha vlasu min 550 g/m2, antistatický, zářezová třída min 33	5 01	SDK tl. 12,5 mm, bílá výmalba	MVC omítka + štuk, SDK (akustická tl. 12,5 mm + bílá výmalba	Kobercový sokl výšky 60mm lepený do systémového hliníkového profilu
205	KUCHYŇKA + SPOLEČENSKÁ M.	11.67 2.84	Keramická dlažba slinutá šedá, formát 300x300, µ ≥ 0,5, tmavě šedá spára,	5 01	SDK tl. 12,5 mm, bílá výmalba	MVC omítka + štuk, SDK (akustická tl. 12,5 mm + bílá výmalba	Keramický sokl výšky 100 mm, ukončený hliníkovou lištou
206	PŘEDSŇ	10.45 2.84	Keramická dlažba slinutá šedá, formát 300x300, µ ≥ 0,5, tmavě šedá spára,	5 01	SDK tl. 12,5 mm, bílá výmalba	MVC omítka + štuk, SDK (akustická tl. 12,5 mm + bílá výmalba	Keramický sokl výšky 100 mm, ukončený hliníkovou lištou
207	WC	1.00 2.6	Keramická dlažba slinutá šedá, formát 300x300, µ ≥ 0,5, tmavě šedá spára,	5 01	SDK (impregnovaná šedá, formát 300x300, µ ≥ 0,5, tmavě šedá spára,	MVC omítka + štuk SDK (impregnovaná tl. 12,5 mm), bílá výmalba	
208	KOUPELNA	1.78 2.6	Keramická dlažba slinutá šedá, formát 300x300, µ ≥ 0,6, tmavě šedá spára,	5 01	SDK (impregnovaná šedá, formát 300x300, µ ≥ 0,6, tmavě šedá spára,	MVC omítka + štuk SDK (impregnovaná tl. 12,5 mm), bílá výmalba	
209	KANCELÁŘ	8.42 3.09	Zátěžový koberec, smyčkový vlas, Polyamid, výška vlasu min 3mm, váha vlasu min 550 g/m2, antistatický, zářezová třída min 33	5 01	MVC omítka + štuk (oprava do 10%), bílá výmalba	MVC omítka + štuk	SDK kryt VZT potrubí pod stropem průřezu 150x150 mm
210	POKOJ	16.33 3.06	Zátěžový koberec, smyčkový vlas, Polyamid, výška vlasu min 3mm, váha vlasu min 550 g/m2, antistatický, zářezová třída min 33	5 01	MVC omítka + štuk (oprava do 10%), bílá výmalba	MVC omítka + štuk, Dozdivané stěny budou pletmeleny cementovým tmelem s výtztouhou tkaninou, štuk, bílá výmalba	SDK kryt VZT potrubí pod stropem průřezu 150x150 mm
211	POKOJ	15.97 3.06	Zátěžový koberec, smyčkový vlas, Polyamid, výška vlasu min 3mm, váha vlasu min 550 g/m2, antistatický, zářezová třída min 33	5 01	MVC omítka + štuk (oprava do 10%), bílá výmalba	MVC omítka + štuk, Dozdivané stěny budou pletmeleny cementovým tmelem s výtztouhou tkaninou, štuk, bílá výmalba	Za umyvadlem bílý keramický obklad formátu 400/200, výšky 1200mm
212	POKOJ	13.51 3.06	Zátěžový koberec, smyčkový vlas, Polyamid, výška vlasu min 3mm, váha vlasu min 550 g/m2, antistatický, zářezová třída min 33	5 01	MVC omítka + štuk (oprava do 10%), bílá výmalba	MVC omítka + štuk, Dozdivané stěny budou pletmeleny cementovým tmelem s výtztouhou tkaninou, štuk, bílá výmalba	Za umyvadlem bílý keramický obklad formátu 400/200, výšky 1200mm
213	CHODBA	7.93 3.06	Keramická dlažba slinutá šedá, formát 300x300, µ ≥ 0,5, tmavě šedá spára,	5 01	MVC omítka + štuk (oprava do 10%), bílá výmalba	MVC omítka + štuk, Dozdivané stěny budou pletmeleny cementovým tmelem s výtztouhou tkaninou, štuk, bílá výmalba	Keramický sokl výšky 100 mm, ukončený hliníkovou lištou
214	KOUPELNA	4.45 2.6	Keramická dlažba slinutá šedá, formát 300x300, µ ≥ 0,6, tmavě šedá spára,	5 01	SDK (impregnovaná šedá, formát 300x300, µ ≥ 0,6, tmavě šedá spára,	SDK (impregnovaná tl. 12,5 mm), bílá výmalba	
215	WC	1.88 2.6	Keramická dlažba slinutá šedá, formát 300x300, µ ≥ 0,5, tmavě šedá spára,	5 01	SDK (impregnovaná šedá, formát 300x300, µ ≥ 0,5, tmavě šedá spára,	SDK (impregnovaná tl. 12,5 mm), bílá výmalba	
216	NEOBSAŽENO						
217	NEOBSAŽENO						
CELKEM		145.42					

S 01 SKLADBA STROPU 1NP – PODLAHA 2NP			[mm]
-	Nášlapná vrstva stávající - viz tabulka místnosti		3-10
-	Nášlapná vrstva - viz tabulka místnosti		3-10
-	V místech trvale zatížených stávající vodou a zvýšenou vlhkostí (sprchové kouty, zadní stěny umyvadel, podlahy v koupelnách, WC): nátěr tekutou hydroizolací, včetně opatření rohů gumovým pásem oboustranně povrstveným alkáliim odolnou netkanou polypropylenovou textilií na zhotovení vodonepropustných průniků spojí v hydroizolačních systémech		
-	Vyrovnání podlahu - větší vystupující nerovnosti obrousit, větší prohlubně doplnit cementovým tmelem, celoplošná aplikace penetrace a samonivelační cementové stěrky pro zatížení do 20Mpa, určené jako podklad pod podlahové krytiny, aplikace dle předpisu výrobce		2-10
P	Stávající skladba podlahy - betonová mazanina.		50
-	Stávající nosná konstrukce - železobetonový trámový strop		
-	Stávající kazetový/SDK podhled		

S 02 SKLADBA STROPU 2NP – VÝCHODNÍ KŘÍDL			[mm]
-	Nepochozí zateplení lehkou minerální vatou (λDmax=0,038 W/(m.K) 2x 160mm o objemové hmotnosti cca 13 kg/m3 (Jednotlivé vrstvy na sebe budou kladeny s posunem o 1/2 šířky pásu pro omezení průběžné spáry)		320
-	Samolepicí SBS modifikovaný asfaltový pás tl. 4 mm s vložkou ze sklené tkaniny o plošné hmotnosti min 200g/m2. Odolnost proti stékání 100 °C, ohebnost za nízkých teplot -25 °C, faktor difúzního odporu 30 000 + asfaltová penetrace podkladu dle předpisu výrobce. (Plocha pásu a především spoje budou lepeny s použitím přítláčeého válečku pro samolepicí asfaltové pásy.)		4
-	Stávající nosná konstrukce - železobetonový trámový strop		120
-	Stávající jádrová omítka		20
(-)	Zavěšený dvojitý rošt SDK z tenkostěnných ocelových CD 60/27 profilů, kotvený na ocelové natoučká hmoždínký dle zatížení předepsané výrobcem		54
(-)	SDK deska dle zatížení vlhkostí - viz tabulky místnosti		12,5

S 03 SKLADBA STROPU 2NP – ZÁPADNÍ KŘÍDL			[mm]
-	Nepochozí zateplení lehkou minerální vatou (λDmax=0,038 W/(m.K) 2x 160mm o objemové hmotnosti cca 13 kg/m3 (Jednotlivé vrstvy na sebe budou kladeny s posunem o 1/2 šířky pásu pro omezení průběžné spáry)		320
-	Samolepicí SBS modifikovaný asfaltový pás tl. 4 mm s vložkou ze sklené tkaniny o plošné hmotnosti min 200g/m2. Odolnost proti stékání 100 °C, ohebnost za nízkých teplot -25 °C, faktor difúzního odporu 30 000 + asfaltová penetrace podkladu dle předpisu výrobce. (Plocha pásu a především spoje budou lepeny s použitím přítláčeého válečku pro samolepicí asfaltové pásy.)		4
P	Stávající nosná konstrukce - CPP do ocelových nosníků s nadbetonávkou (případně HURDIS)		320
-	Stávající jádrová omítka		
-	Stávající povrchová úprava - dle tabulky místnosti		
(-)	V sociální zázemí - Zavěšený dvojitý rošt SDK z tenkostěnných ocelových CD 60/27 profilů (způsob kotvení bude určen na místě podle zjištěného materiálu mezi nosníky)		
(-)	V sociální zázemí - SDK deska dle zatížení vlhkostí - viz tabulky místnosti		

S 04 ZDĚNÉ PŘÍČKY STÁVAJÍCÍ – ZÁPADNÍ KŘÍDL			[mm]
-	Povrchová úprava - viz tabulka místnosti		
-	MVC jádrová omítka		10-20
P	CPP na MVC		65
-	MVC jádrová omítka		10-20
-	Povrchová úprava - viz tabulka místnosti		

S 05 ZDĚNÉ PŘÍČKY NOVÉ – ZÁPADNÍ KŘÍDL			[mm]
-	Povrchová úprava - viz tabulka místnosti		
-	Vnitřní systémová vápenocementová jádrová omítka na porobeton		10
-	Porobetonové vátárnice		75
-	Vnitřní systémová vápenocementová jádrová omítka na porobeton		10
-	Povrchová úprava - viz tabulka místnosti		


S 06 SDK PŘÍČKY STÁVAJÍCÍ – VÝCHODNÍ KŘÍDL			[mm]
-	SDK deska		12,5
-	SDK rošt z CW profilů		75
P	Akustická izolace z minerální vaty		50
-	SDK deska		12,5

S 07 SDK PŘÍČKY NOVÉ – VÝCHODNÍ KŘÍDL			[mm]
-	SDK deska dle zatížení vlhkostí - viz tabulky místnosti		12,5
-	SDK rošt z CW profilů + akustická izolace z minerální vaty, tl.60mm, objemová hmotnost 40 kg/m3		75
-	SDK deska dle zatížení vlhkostí - viz tabulky místnosti		12,5


S 08 SDK ZATEPLENÁ PŘEDSTĚNA – VÝCHODNÍ KŘÍDL			[mm]
-	Stávající MVC jádrová omítka		
-	Stávající zdivo CPP na MVC		
-	Stávající MVC jádrová omítka		
-	Stávající povrchová úprava - viz tabulka místnosti		
-	SDK předsažený rošt z CD profilů v osové vzdálenosti max 625mm kotvený přes stavečí tmelem s podložkou + akustická a tepelná izolace z minerální vaty, λDmax=0,039 W/(m.K) tl.140mm, objemová hmotnost 40 kg/m3		150
-	Parotěsná polyesterová folie s nosnou PE mřížkou, µ min 180000, plošná hmotnost min 140 g/m2, po obvodě bude k navazujícím zděným konstrukcím vdzduchotěsně nalepená butylovou oboustranně lepicí páskou pro lepení parozábran. Veskere prostory parozábranou budou systémově utěsněny. Možné je použít pouze systémových parotěsných elektrických krabic s utěsněným vstupem kabelů.		
-	SDK deska - viz tabulky místnosti		

LEGENDA		
-	Stávající vrstvy bez zásahu	
-	Navrhované vrstvy	
(-)	Lokálně navržené vrstvy - rozsah viz PD	
-	Odstraněné vrstvy	
(-)	Lokálně odstraněné vrstvy - rozsah viz PD	
P	Předpoklad, odborný odhad - NUTNO OVĚRIT PŘED ZAHAJENÍM STAVEBNÍCH PRACÍ	


STÁVAJÍCÍ STAV,BOURACÍ PRÁCE

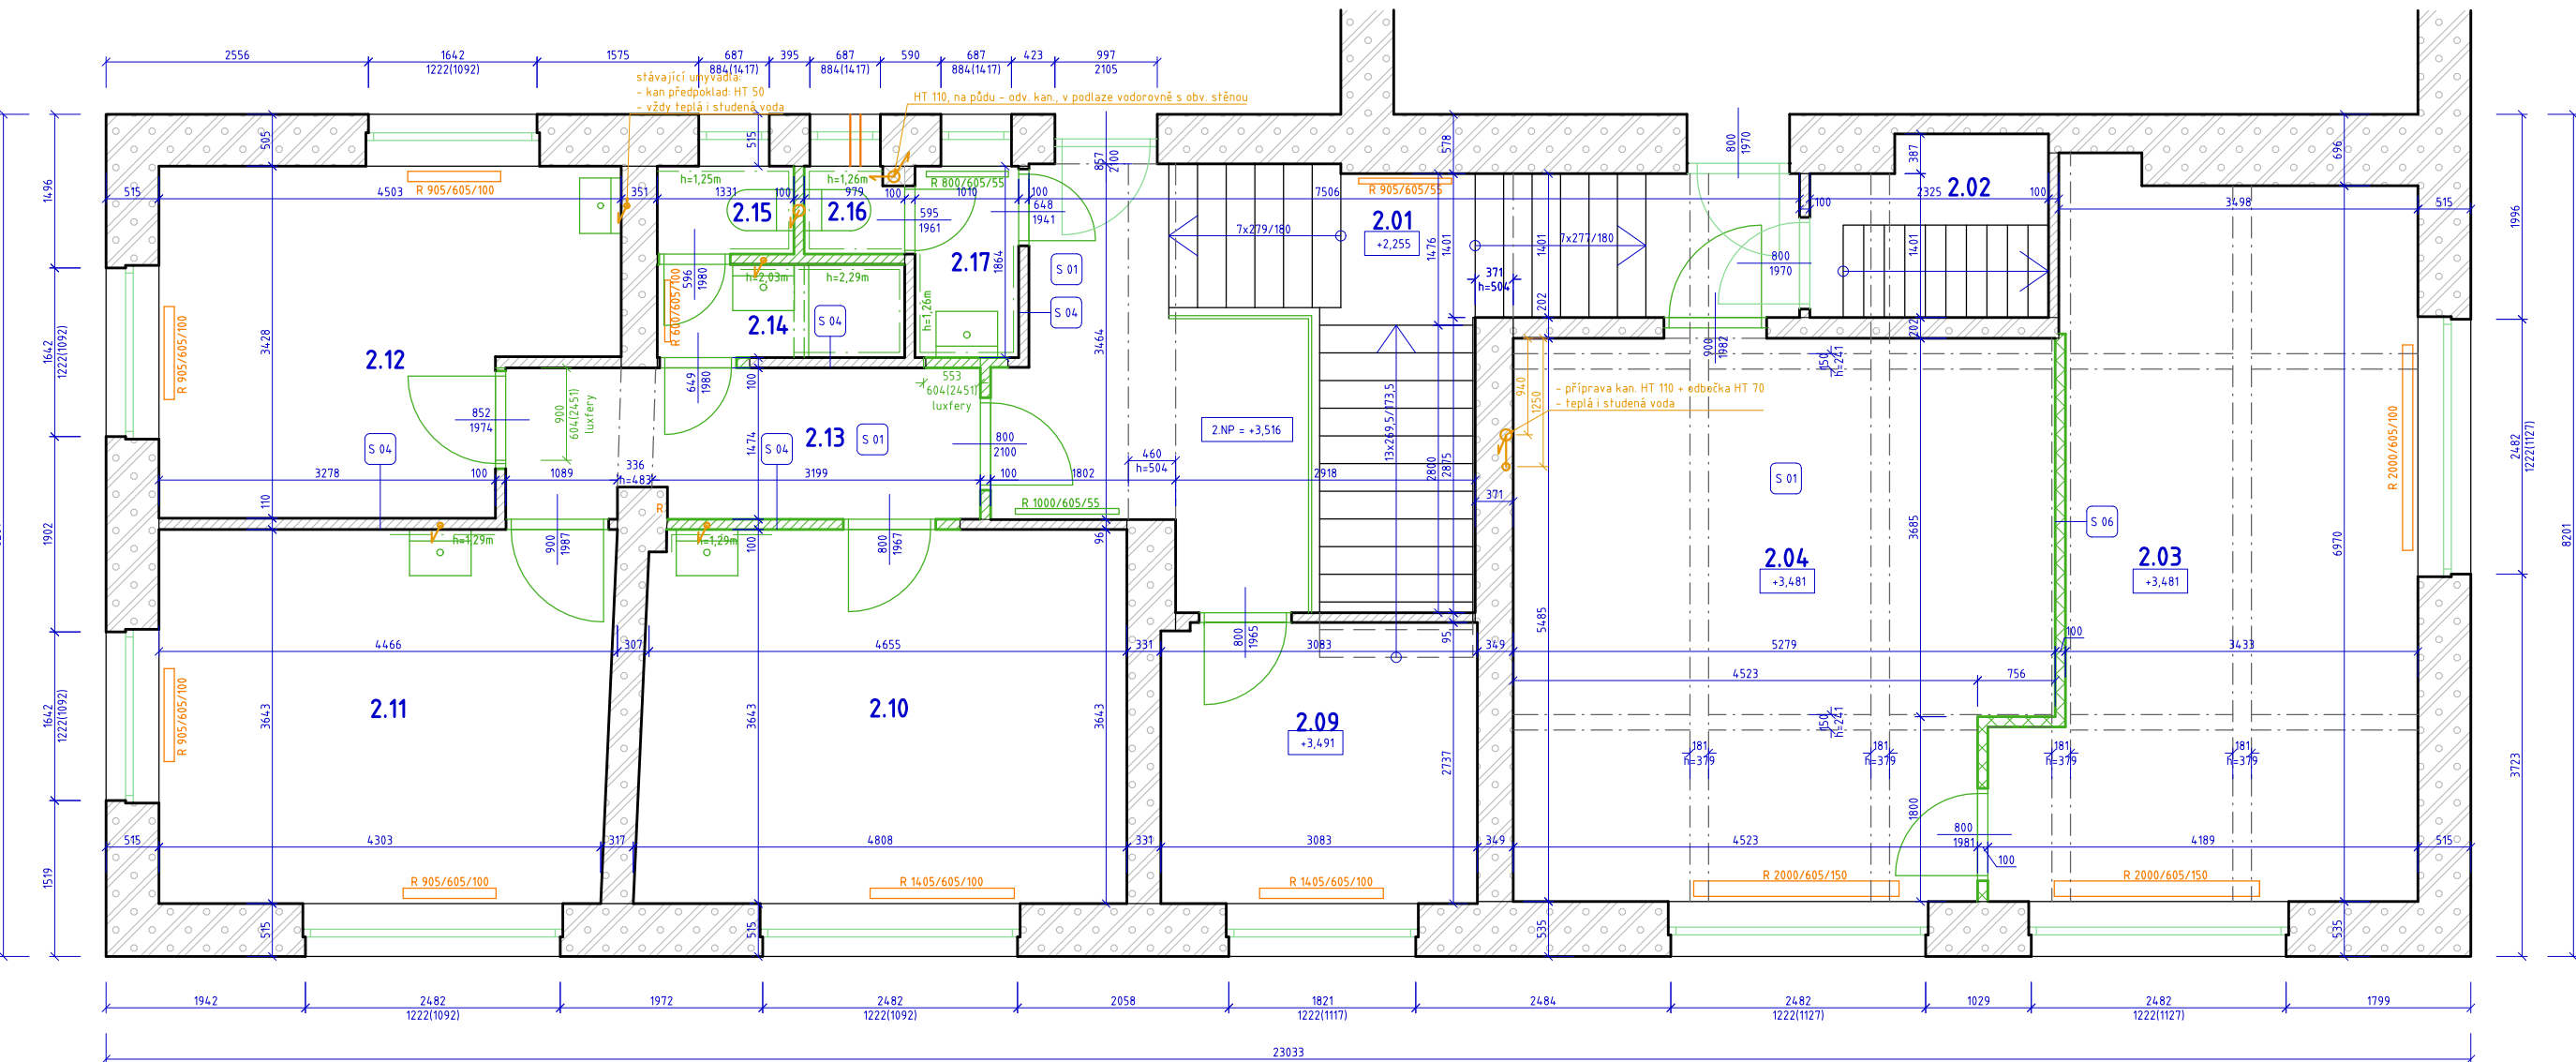


NAVHVOVANÝ STAV

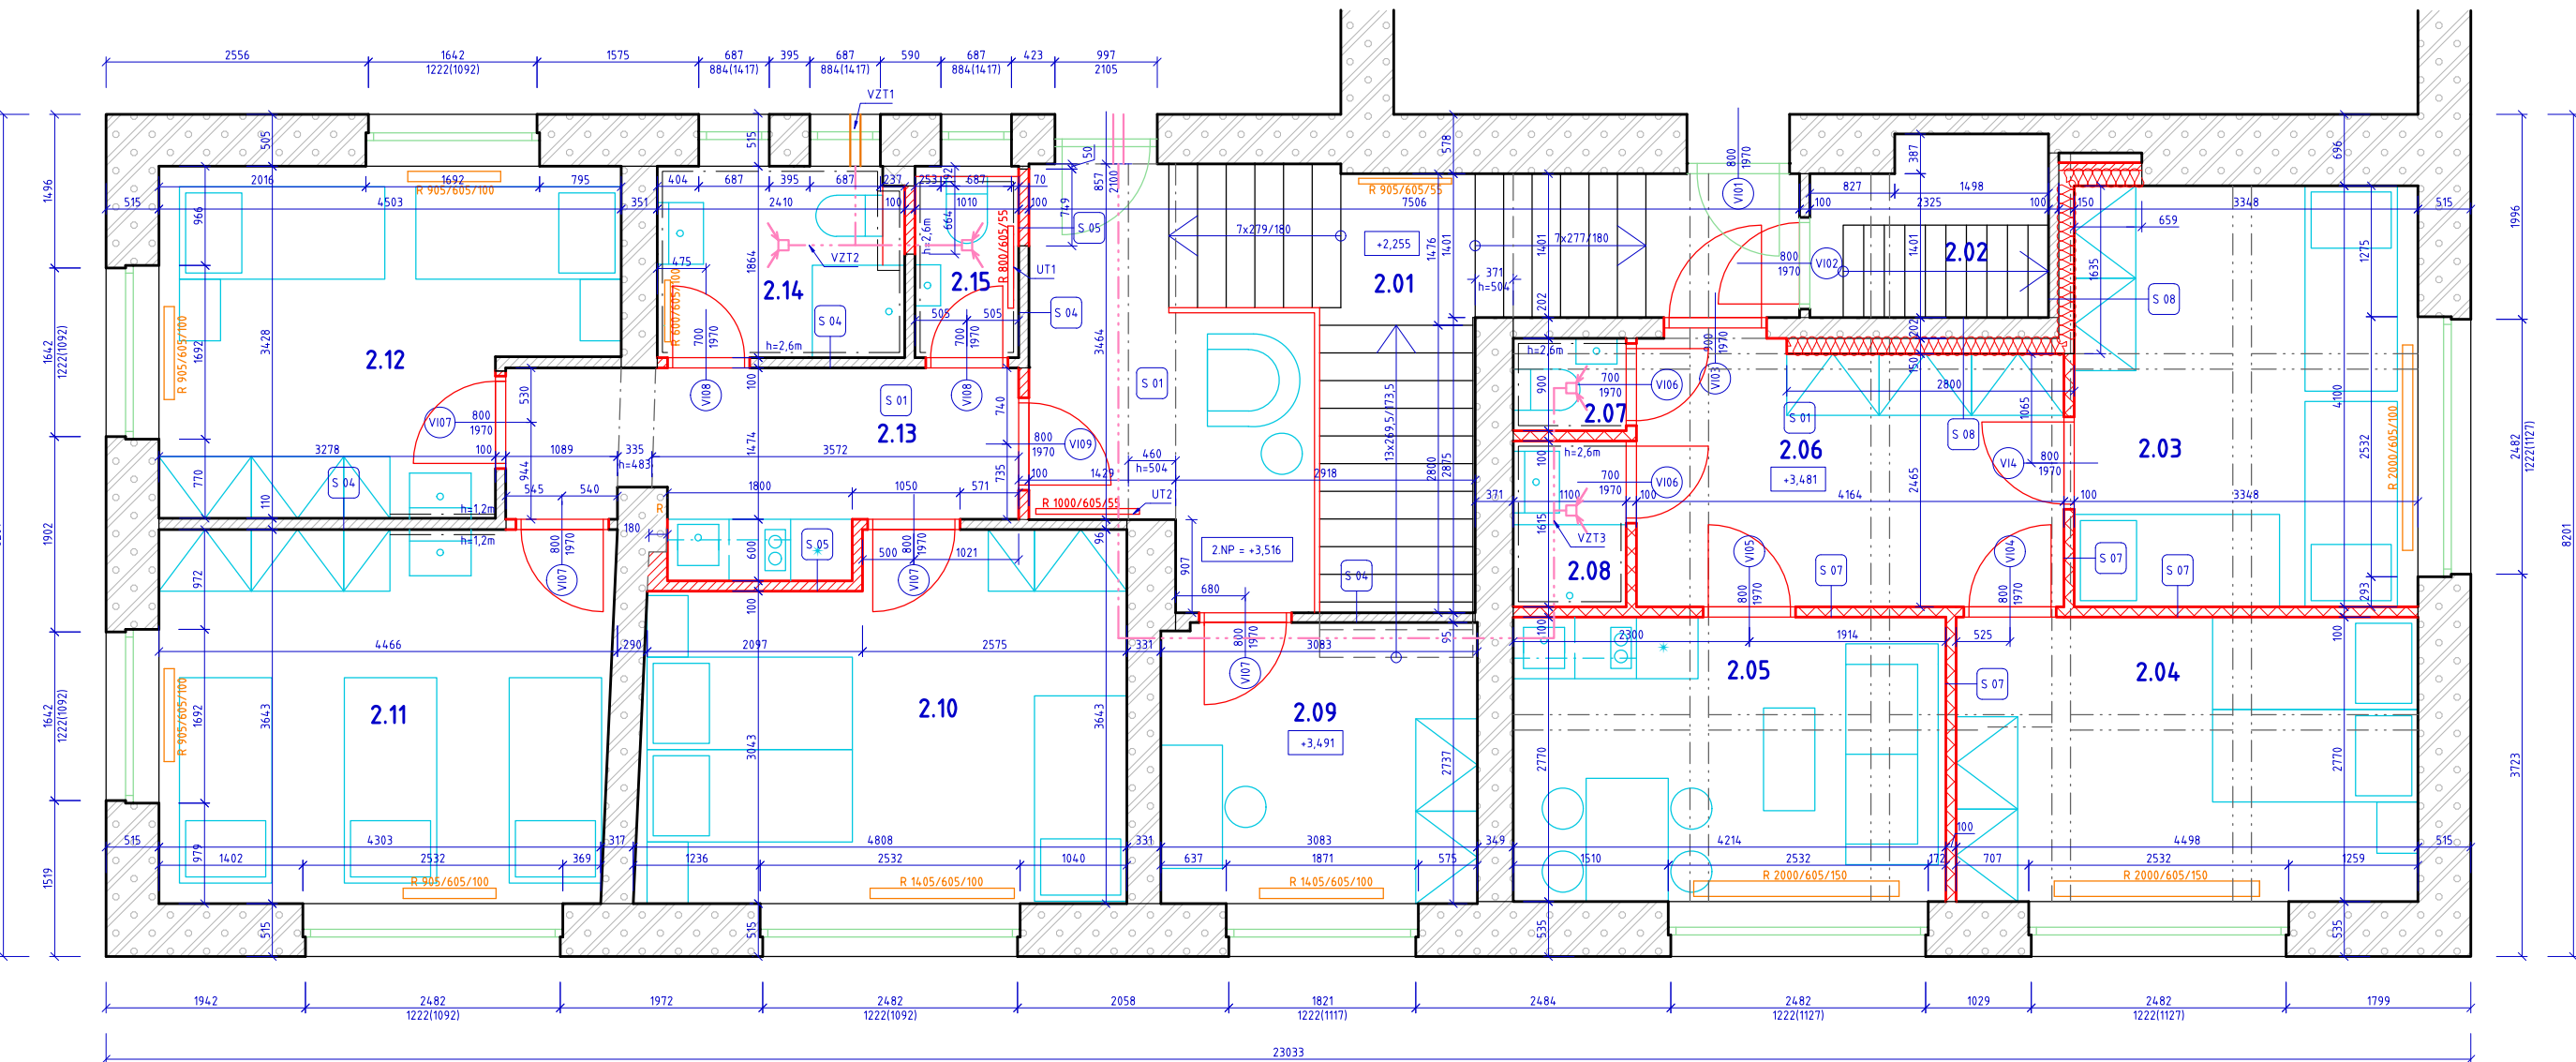

APARTMÁN 2 – ZÁPADNÍ KŘÍDL

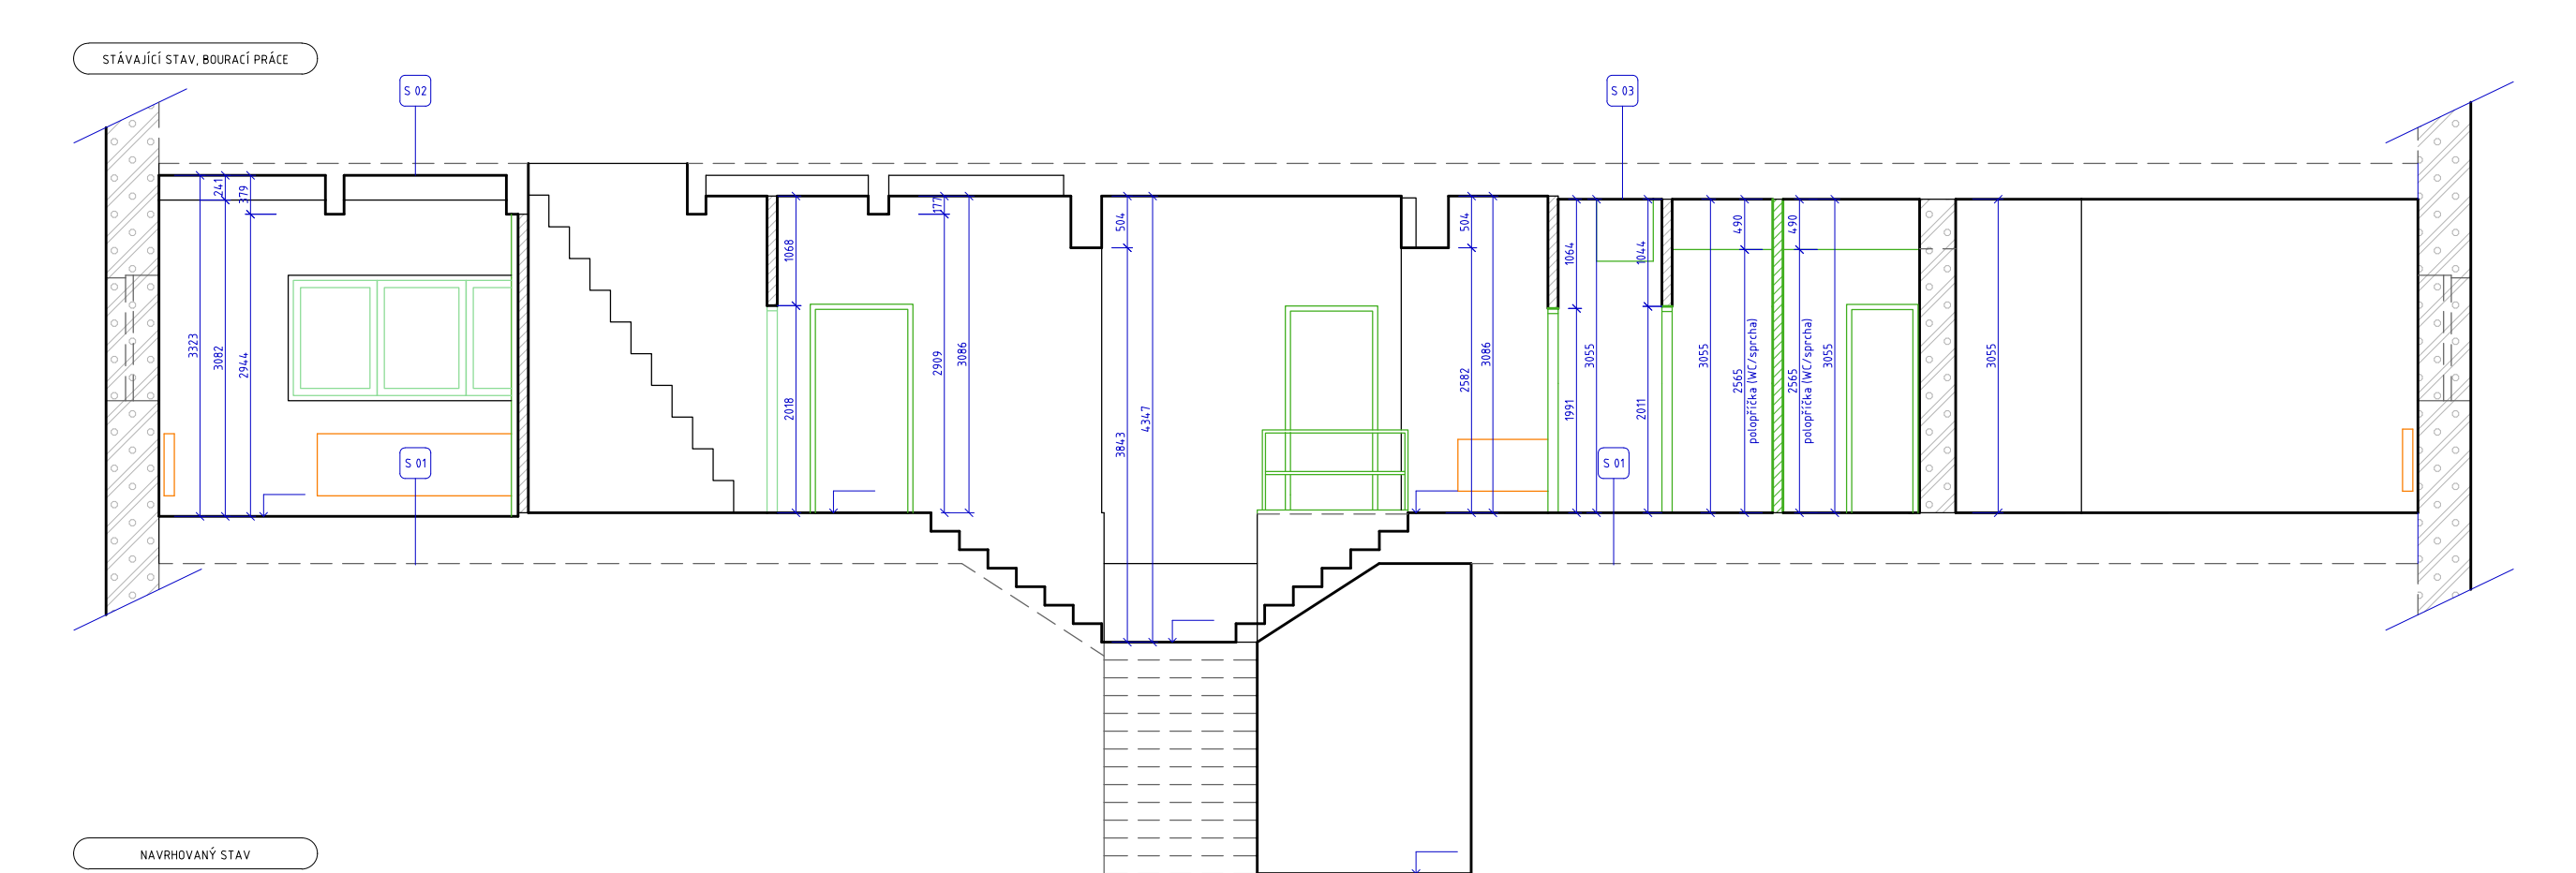

STÁVAJÍCÍ STAV,BOURACÍ PRÁCE

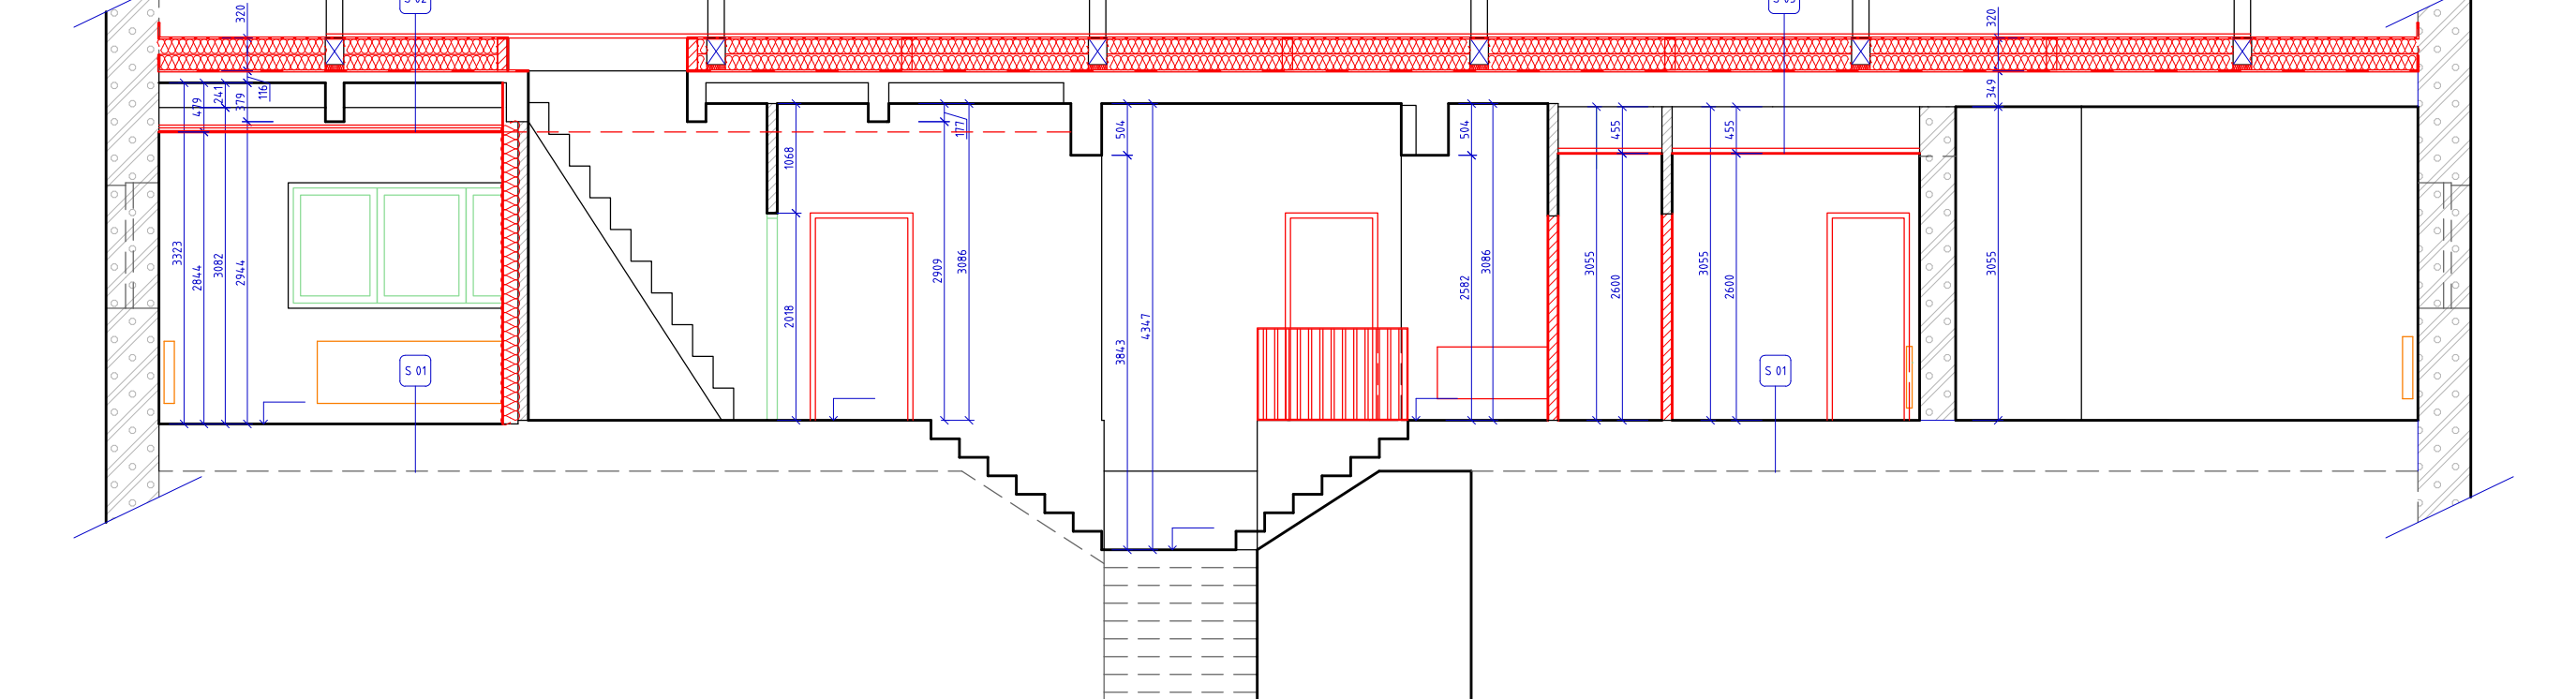

NAVHVOVANÝ STAV

POZNÁMKY - 2NP	
Č	POZNÁMKA
VZDUCHOTECHNIKA	
VZT1	Stávající odvětrání na fasádu, nová plastová mřížka se zpětnou klapkou (pro průměr ø 100 mm), poizce pod stropem, výška osy 480mm nad nadpražím okna.
VZT2	Odvětrání WC a koupelny apartmánu 2 do stávajícího prostupu fasádu, nová plastová mřížka se zpětnou klapkou (pro průměr ø 100 mm), Vm.č. 2.14 a 2.15 osazeny v SDK podhledu koncové elementy pro odvod vzduchu - talířové ventily, regulovatelné. Vedení rozvodů nad podhledem, ø 100 mm.
VZT3	Odvětrání WC a koupelny apartmánu 1 do nového prostupu fasádu - jádrový odvrt, nad balkonovými dveřmi, umístění pod stropem, Vm.č. 2.07 a 2.08 osazeny v SDK podhledu koncové elementy pro odvod vzduchu - talířové ventily, regulovatelné. Vedení rozvodů nad podhledem, respektive pod strop m.č. 2.09, 2.10, 2.01 (opráskání SDK kastilkem), ø 100 mm.
VYTÁPĚNÍ	
UT1	Přesun stávajícího topného tělesa v m.č. 2.15 na stěnu za dveře.
UT2	Přesun stávajícího topného tělesa v m.č. 2.01 o 200 mm směrem ke schodišti (z důvodu posunu příčky).
UT3	Na WC 2.07 a v koupelně 2.08 (nově umístění bez stávajícího topných těles) budou umístěny infražáříce na strop.

OZN	ST	OTVOR	MIN	P	RÁM	ZASKL	max	min	KOVÁNÍ	VNĚJŠÍ	POZNÁMKA
		SV	PROCHOD			EN	Uw	Rw		PARAPET,P	
			SVĚTLÓS	L			[m²/	[dB]		BAH	
VI 01	ZOĚNÝ	800/1970	1	-	Stávající	-	-	-	Stávající	Stávající	
VI 02	ZOĚNÝ	793/1968	1	-	Plně	-	-	-	Nerezové trubkové, kufatá nerezová rozeta na zásek FAB	Dubový výšlý 20 mm	->Vnější křídlo - BIG HPL, jádro z dřevěné dřevofasly ->Stávající ocelová zábradlí
VI 03	ZOĚNÝ	900/1970	1	-	Plně	-	4,2	-	Nerezové trubkové, kufatá nerezová rozeta na zásek FAB	Dubový výšlý 20 mm	->Vnější křídlo - BIG HPL, jádro z dřevěné dřevofasly ->Ocelová zábradlí SHI s Nosníkem, barva světlé šedá RAL 7035
VI 04	SDK PŘÍČKA	800/1970	2	-	Plně	-	27	-	Nerezové trubkové, kufatá nerezová rozeta na zásek	Dubový výšlý 20 mm	->Vnější křídlo - BIG HPL, jádro z dřevěné dřevofasly ->Ocelová zábradlí SHI s Nosníkem, barva světlé šedá RAL 7035
VI 05	SDK PŘÍČKA	800/1970	1	-	Plně	-	-	-	Nerezové trubkové, kufatá nerezová rozeta na zásek	šlza 7035	->Vnější křídlo - BIG HPL, jádro z dřevěné dřevofasly ->Ocelová zábradlí YHI s Nosníkem, barva světlé šedá RAL 7035
VI 06	SDK PŘÍČKA	700/1970	2	-	Plně	-	-	-	Nerezové trubkové, kufatá nerezová rozeta, WC západka	šlza 7035	->Vnější křídlo - BIG HPL, jádro z dřevěné dřevofasly ->Ocelová zábradlí YHI s Nosníkem, barva světlé šedá RAL 7035 ->Spára podle dveří výšky 15mm
VI 07	ZOĚNÁ PŘÍČKA	800/1970	2	2	-	Plně	-	27	Nerezové trubkové, kufatá nerezová rozeta na zásek	Dubový výšlý 20 mm	->Vnější křídlo - BIG HPL, jádro z dřevěné dřevofasly ->Ocelová zábradlí YHI s Nosníkem, barva světlé šedá RAL 7035
VI 08	ZOĚNÁ PŘÍČKA	700/1970	1	1	-	Plně	-	-	Nerezové trubkové, kufatá nerezová rozeta, WC západka	šlza 7035	->Vnější křídlo - BIG HPL, jádro z dřevěné dřevofasly ->Ocelová zábradlí YHI s Nosníkem, barva světlé šedá RAL 7035 ->Spára podle dveří výšky 15mm
VI 09	ZOĚNÁ PŘÍČKA	800/1970	1	-	Plně	-	4,2	-	Nerezové trubkové, kufatá nerezová rozeta na zásek FAB	Dubový výšlý 20 mm	->Vnější křídlo - BIG HPL, jádro z dřevěné dřevofasly ->Ocelová zábradlí YHI s Nosníkem, barva světlé šedá RAL 7035

LEGENDA MATERIÁLŮ

	STÁVAJÍCÍ NOSNÉ ZDĚNÉ KCE - VNITŘNÍ, OBVOODOVÉ
	STÁVAJÍCÍ NOSNÉ STROPNÍ KONSTRUKCE
	S 03_STÁVAJÍCÍ NOSNOSNÉ PŘÍČKY - ZDĚNÉ
	S 04_NOVÉ NOSNOSNÉ PŘÍČKY - ZDĚNÉ, POROBETON
	S 05_STÁVAJÍCÍ NOSNOSNÉ PŘÍČKY - SDK
	S 06_NOVÉ NOSNOSNÉ PŘÍČKY - SDK
	S 02,S 07_NOVÁ SDK ZATEPLENÁ PŘEDSTĚNA

POZNÁMKA - VYTÁPĚNÍ

- Vytápění celého objektu je stávající.
- ZAP je vyřadeno systémem distančním vytápění s radiátory. Rozmístění jednotlivých topných těles zůstane stávající. Na chodbě 2.01 je nutný posun stávajícího radiátoru cca o 200 mm směrem ke schodišti z důvodu posunu příčky mezi chodbami 2.01 a 2.13. Na WC 2.15 bude radiátor přesunut na stěnu za dveře.
- Na WC 2.07 a v koupelně 2.08 nové umístění bez stávajícího topných těles) budou umístěny infražáříce na strop.

DOKAVKIL
