


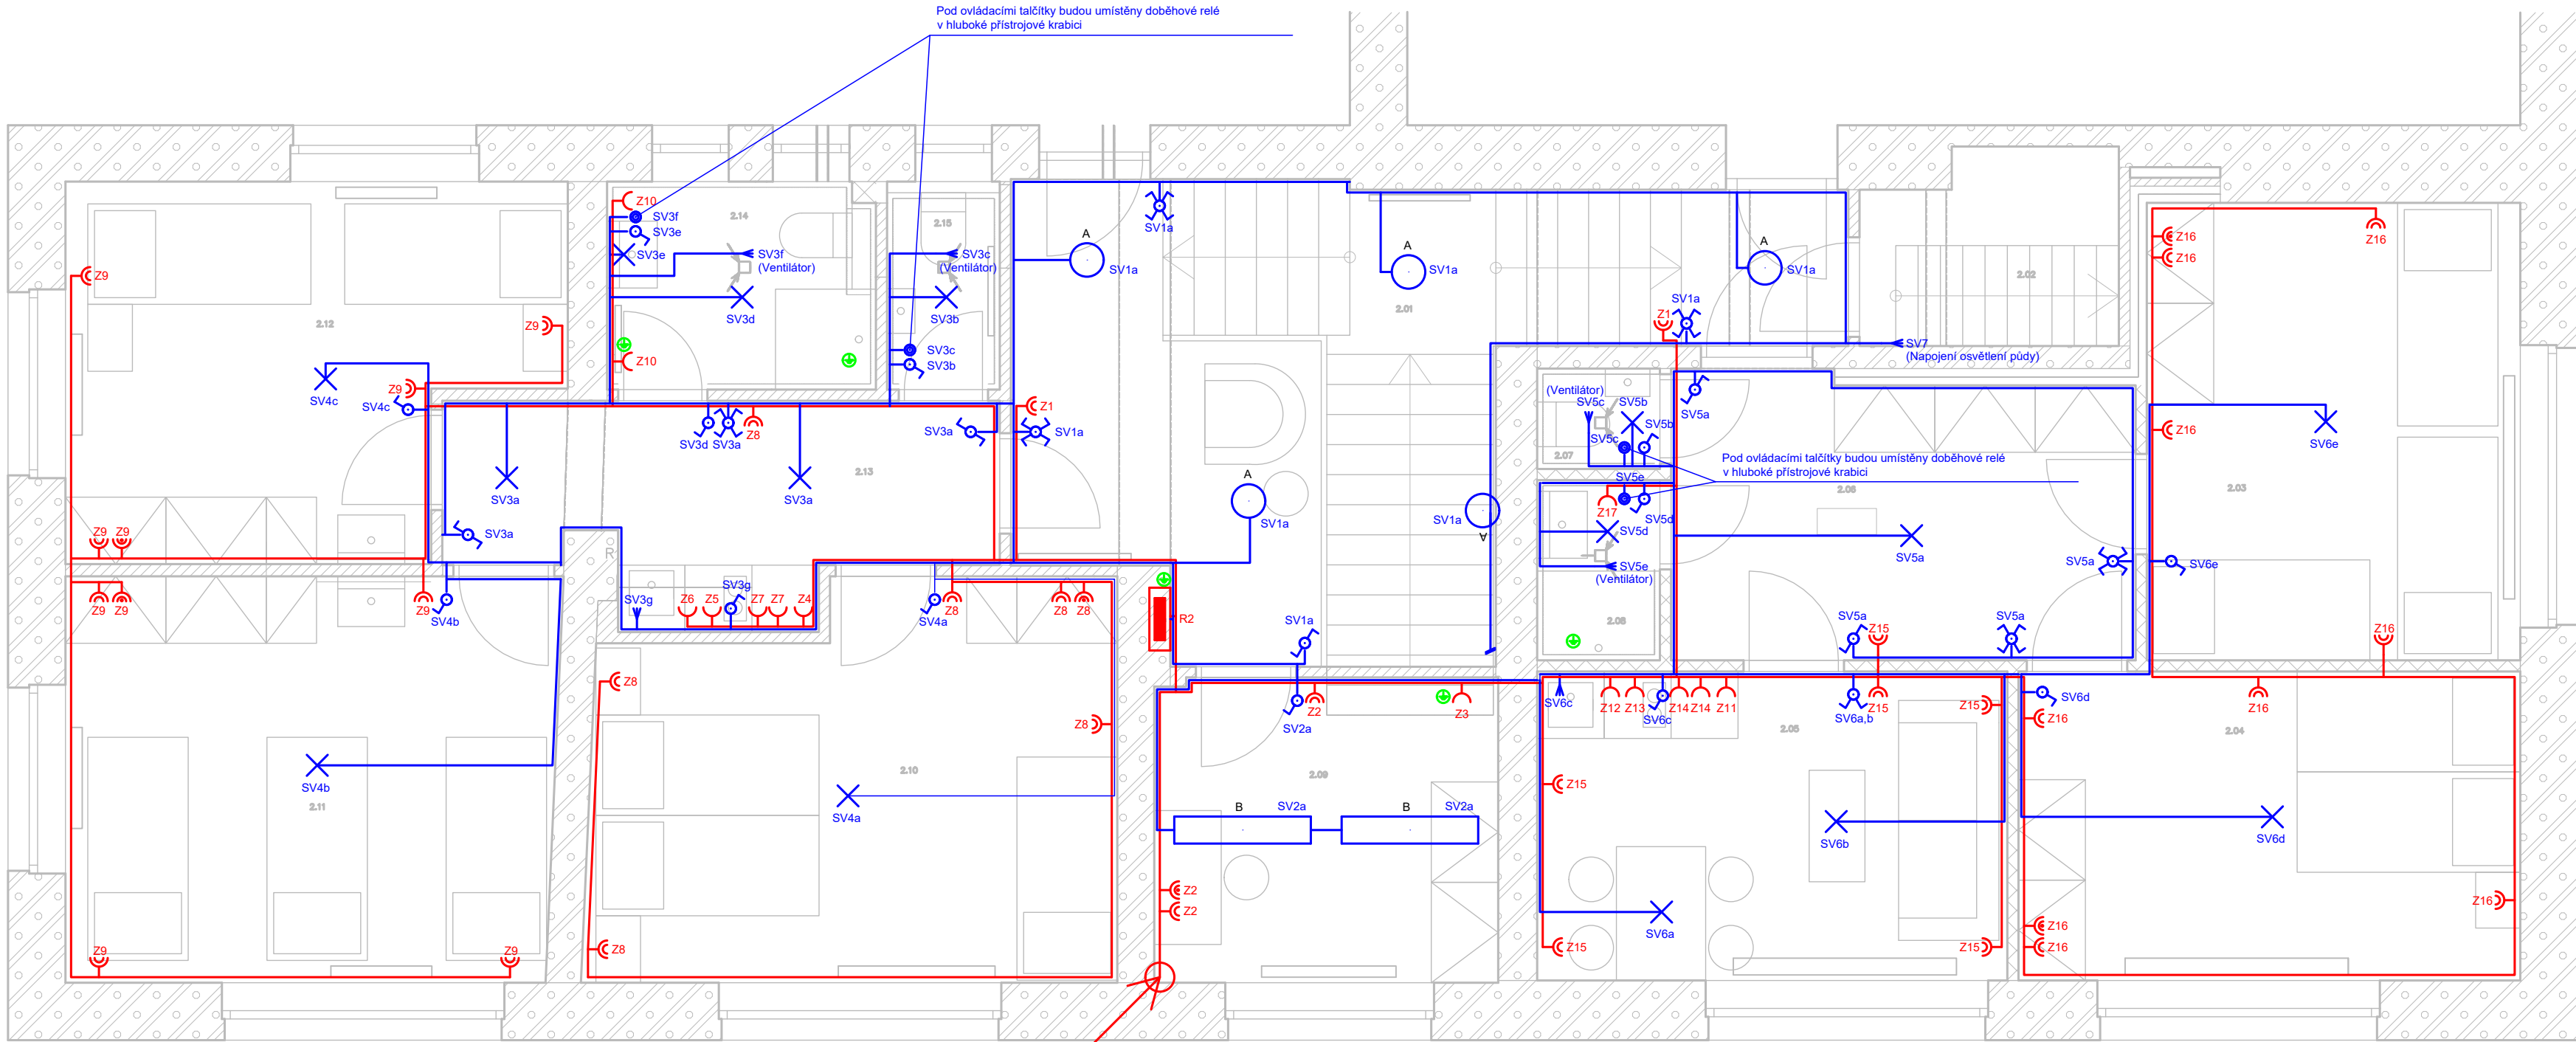


LEGENDA

|  |                                                        |
|--|--------------------------------------------------------|
|  | Rozváděč                                               |
|  | Spínač faz.1, IP20                                     |
|  | Spínač faz.5, IP20                                     |
|  | Spínač faz.6, IP20                                     |
|  | Spínač faz.6+6, IP20                                   |
|  | Spínač faz.7, IP20                                     |
|  | Spínač faz.1/0, IP20                                   |
|  | Světelný vývod stropní                                 |
|  | Světelný vývod nástěnný                                |
|  | Světelný vývod nástěnný (ostrá) - svítidlo s poh.čtlem |
|  | Světelný vývod 1-fázový                                |
|  | Zásuvka jednofázová 230V/16A, IP20                     |
|  | Zásuvka dvofázová 230V/16A, IP20                       |
|  | Zásuvka dvofázová s přeřř. ochranou 230V/16A, IP20     |
|  | Pospojení                                              |
|  |                                                        |
|  |                                                        |
|  |                                                        |

LEGENDA SVÍTIDEL

|  |                                                                             |
|--|-----------------------------------------------------------------------------|
|  | Svítidlo LED přisazené kruhové, 23.1W, 2810lm, Ra 80, 4000K, pr.300mm, IP54 |
|  | Svítidlo LED přisazené, 36.3W, 3990lm, Ra 80, 4000K, IP40                   |

1.NP - Napojení přívodu pro R2

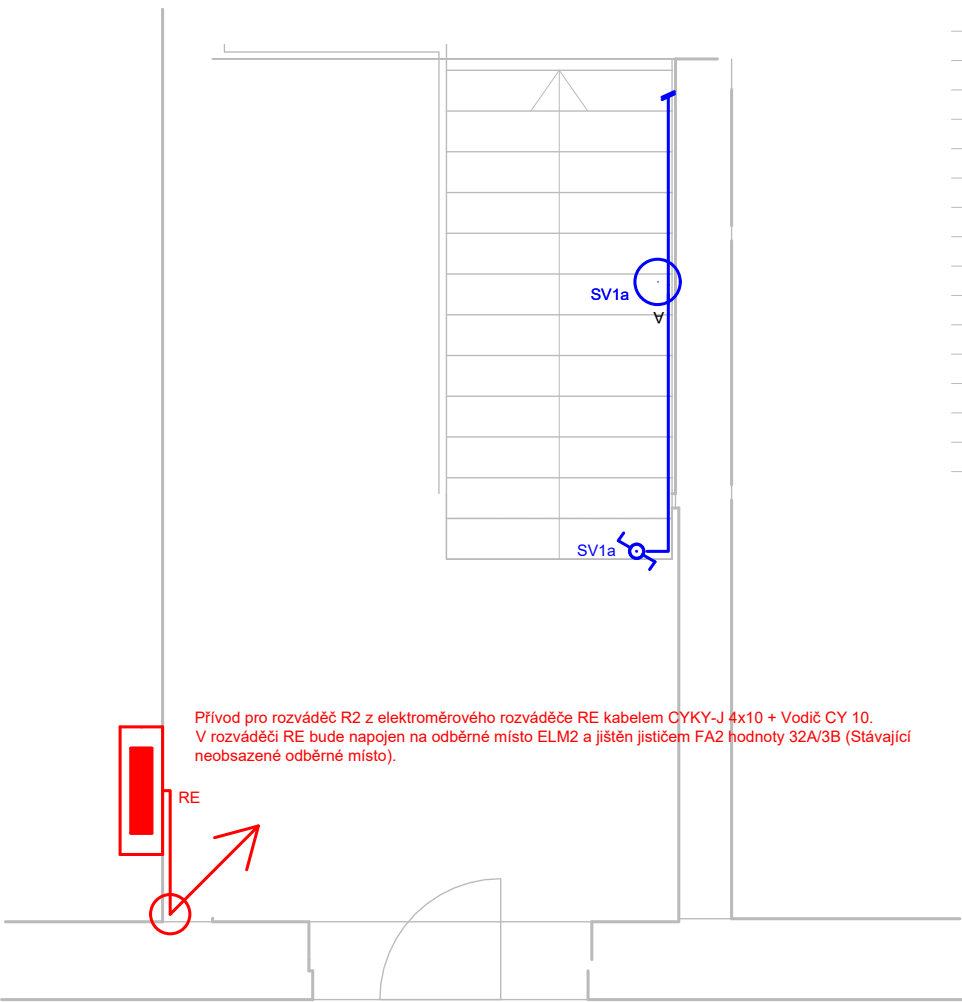

| LEGENDA MÍSTNOSTI            | PLOCHA   |
|------------------------------|----------|
| 2.01 SCHODIŠTĚ + CHODBA      | 22 M2    |
| 2.02 VSTUP NA PÓDU           | 3,84 M2  |
| 2.03 POKOJ                   | 13,73 M2 |
| 2.04 POKOJ                   | 12,46 M2 |
| 2.05 KUCHYŇKA + SPOLMÍSTNOST | 11,67 M2 |
| 2.06 PŘEDSÍŇ                 | 10,45 M2 |
| 2.07 WC                      | 1 M2     |
| 2.08 KOUPELNA                | 1,78 M2  |
| 2.09 KANCELÁŘ                | 8,42 M2  |
| 2.10 POKOJ                   | 16,33 M2 |
| 2.11 POKOJ                   | 15,97 M2 |
| 2.12 POKOJ                   | 13,51 M2 |
| 2.13 CHODBA                  | 7,93 M2  |
| 2.14 KOUPELNA                | 8,42 M2  |
| 2.15 WC                      | 1,88 M2  |

KONCOVÉ PRVKY (SPINAČE, ZÁSUVKY)  
VÝŠKA UMÍSTĚNÍ SPINAČŮ – 120CM STŘED OD ČISTÉ PODLAHY.  
VÝŠKA UMÍSTĚNÍ ZÁSUVEK – 30CM STŘED OD ČISTÉ PODLAHY KROMĚ ZÁSUVEK JINAK OZNAČENÝCH,  
ZÁSUVK V KUCHYŇSKÝCH LINKÁCH A KOUPELNÁCH

ELEKTROINSTALACE BUDE PROVEDENA V PROVEDENÍ POD OMÍTKOU.

V PROSTORÁCH MUSÍ BÝT PROVEDENO POSPOJENÍ STAVEBNÍCH PRVKŮ (VZT, TOPENÍ, APOD.)

|   |                                                 |           |   |                                     |
|---|-------------------------------------------------|-----------|---|-------------------------------------|
| Vedoucí projektant:   | Vypracoval:                                     | Schválil: | EDS                                                                                                  |                                     |
|   | David Šámal                                     |           | Horní Vítkov 35, 463 31 Chrástava<br>tel.: 774 964 988<br>e-mail: david.samal@e-ds.cz<br>www.e-ds.cz |                                     |
| INVESTOR:   | Město Rychnov u Jablonce nad Nisou              |           | Měřítko:                                                                                             | 1:50                                |
|   | Husova 490, 468 02 Rychnov u Jablonce nad Nisou |           |   |                                     |
| Název stavby: STAVEBNÍ ÚPRAVY DISPOZICE 2.NP<br>TOVÁRNÍ 68<br>468 02 RYCHNOV U JABLONCE N.N.<br>na p.č.561, k.ú. Rychnov u Jablonce n.N. |                                                 |           | Formát:                                                                                              | A2                                  |
|   |                                                 |           | Datum:                                                                                               | 10/2024                             |
|   |                                                 |           | Stupeň:                                                                                              | DPS                                 |
|   |                                                 |           | Zakázka č.:                                                                                          | 16/2024                             |
|   |                                                 |           | Část:                                                                                                | SILNOPROUDÉ ELEKTROINSTALACE – 2.NP |