


Vedoucí projektant:	Vypracovali:	Schválili:	EDS Horní Vítkov 35, 463 31 Chrastava tel.: 774 964 988 e-mail: david.samal@e-ds.cz www.e-ds.cz
	David Šámal		
INVESTOR:	Město Rychnov u Jablonce nad Nisou		
Husova 490, 468 02 Rychnov u Jablonce nad Nisou			Měřítko:
Název stavby: STAVEBNÍ ÚPRAVY DISPOZICE 2.NP TOVÁRNÍ 68 468 02 RYCHNOV U JABLONCE N.N. na p.č.561, k.ú. Rychnov u Jablonce n.N.			Formát:
			Datum:
			Stupeň:
			Zakázka č.:
Část:	ROZVÁDĚČ R2		Příloha č.: D.1.4.g.05

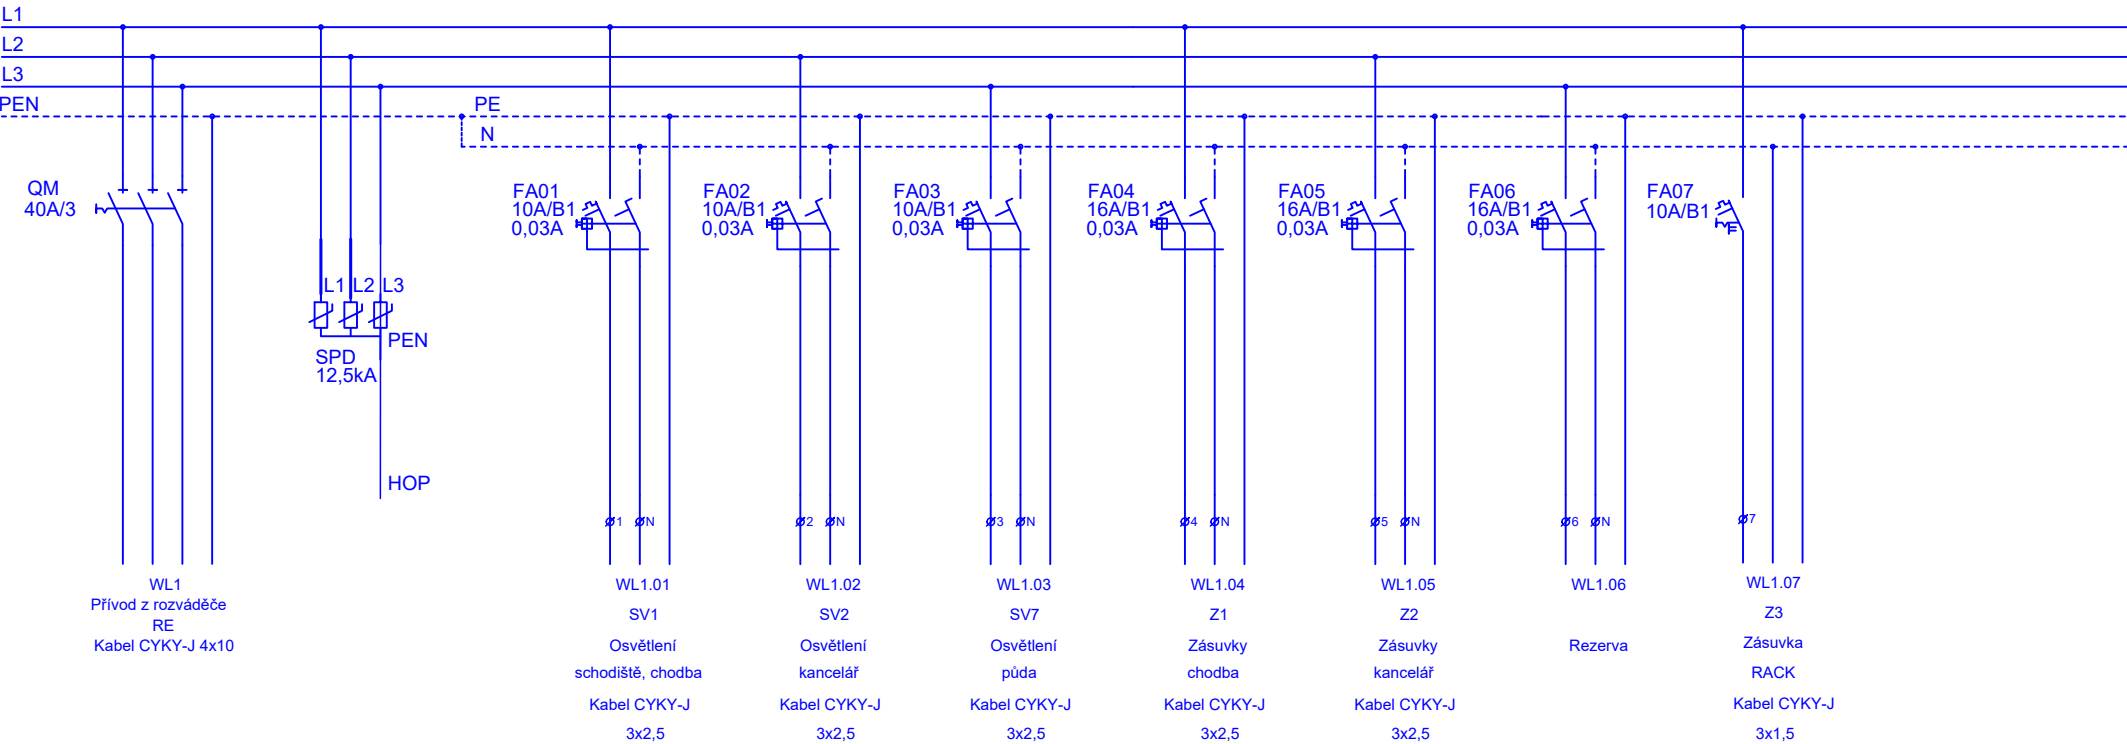


OCELOPLECHOVÝ ROZVÁDĚČ 144 MODULŮ, MONTÁŽ POD OMÍTKU
ROZMĚRY: Š=588MM, V=1070MM, H=136MM


NAPĚŤOVÁ SOUSTAVA: 3+PEN, AC, 400/230V, TN–C
NAPĚŤOVÁ SOUSTAVA: 3+PE+N, AC, 400/230V, TN–C–S
NAPĚŤOVÁ SOUSTAVA: 3+PE+N, AC, 400/230V, TN–S

OCHRANA PŘED NEBEZPEČNÝM DOTYKOVÝM NAPĚTÍM:
AUTOMATICKÝM ODPOJENÍM VADNÉ ČÁSTI EL.ZAŘÍZENÍ OD ZDROJE V SÍTI TN
OCHRANA PŘED NEBEZPEČNÝM DOTYKOVÝM NAPĚTÍM ZVÝŠENÁ:
PROUDOVÝMI CHRÁNIČI
DOPLŇKOVÝM POSPOJOVÁNÍM


Vypracoval:	Schválil:			Strana:
David Šámal			Rozváděč R2	1/4

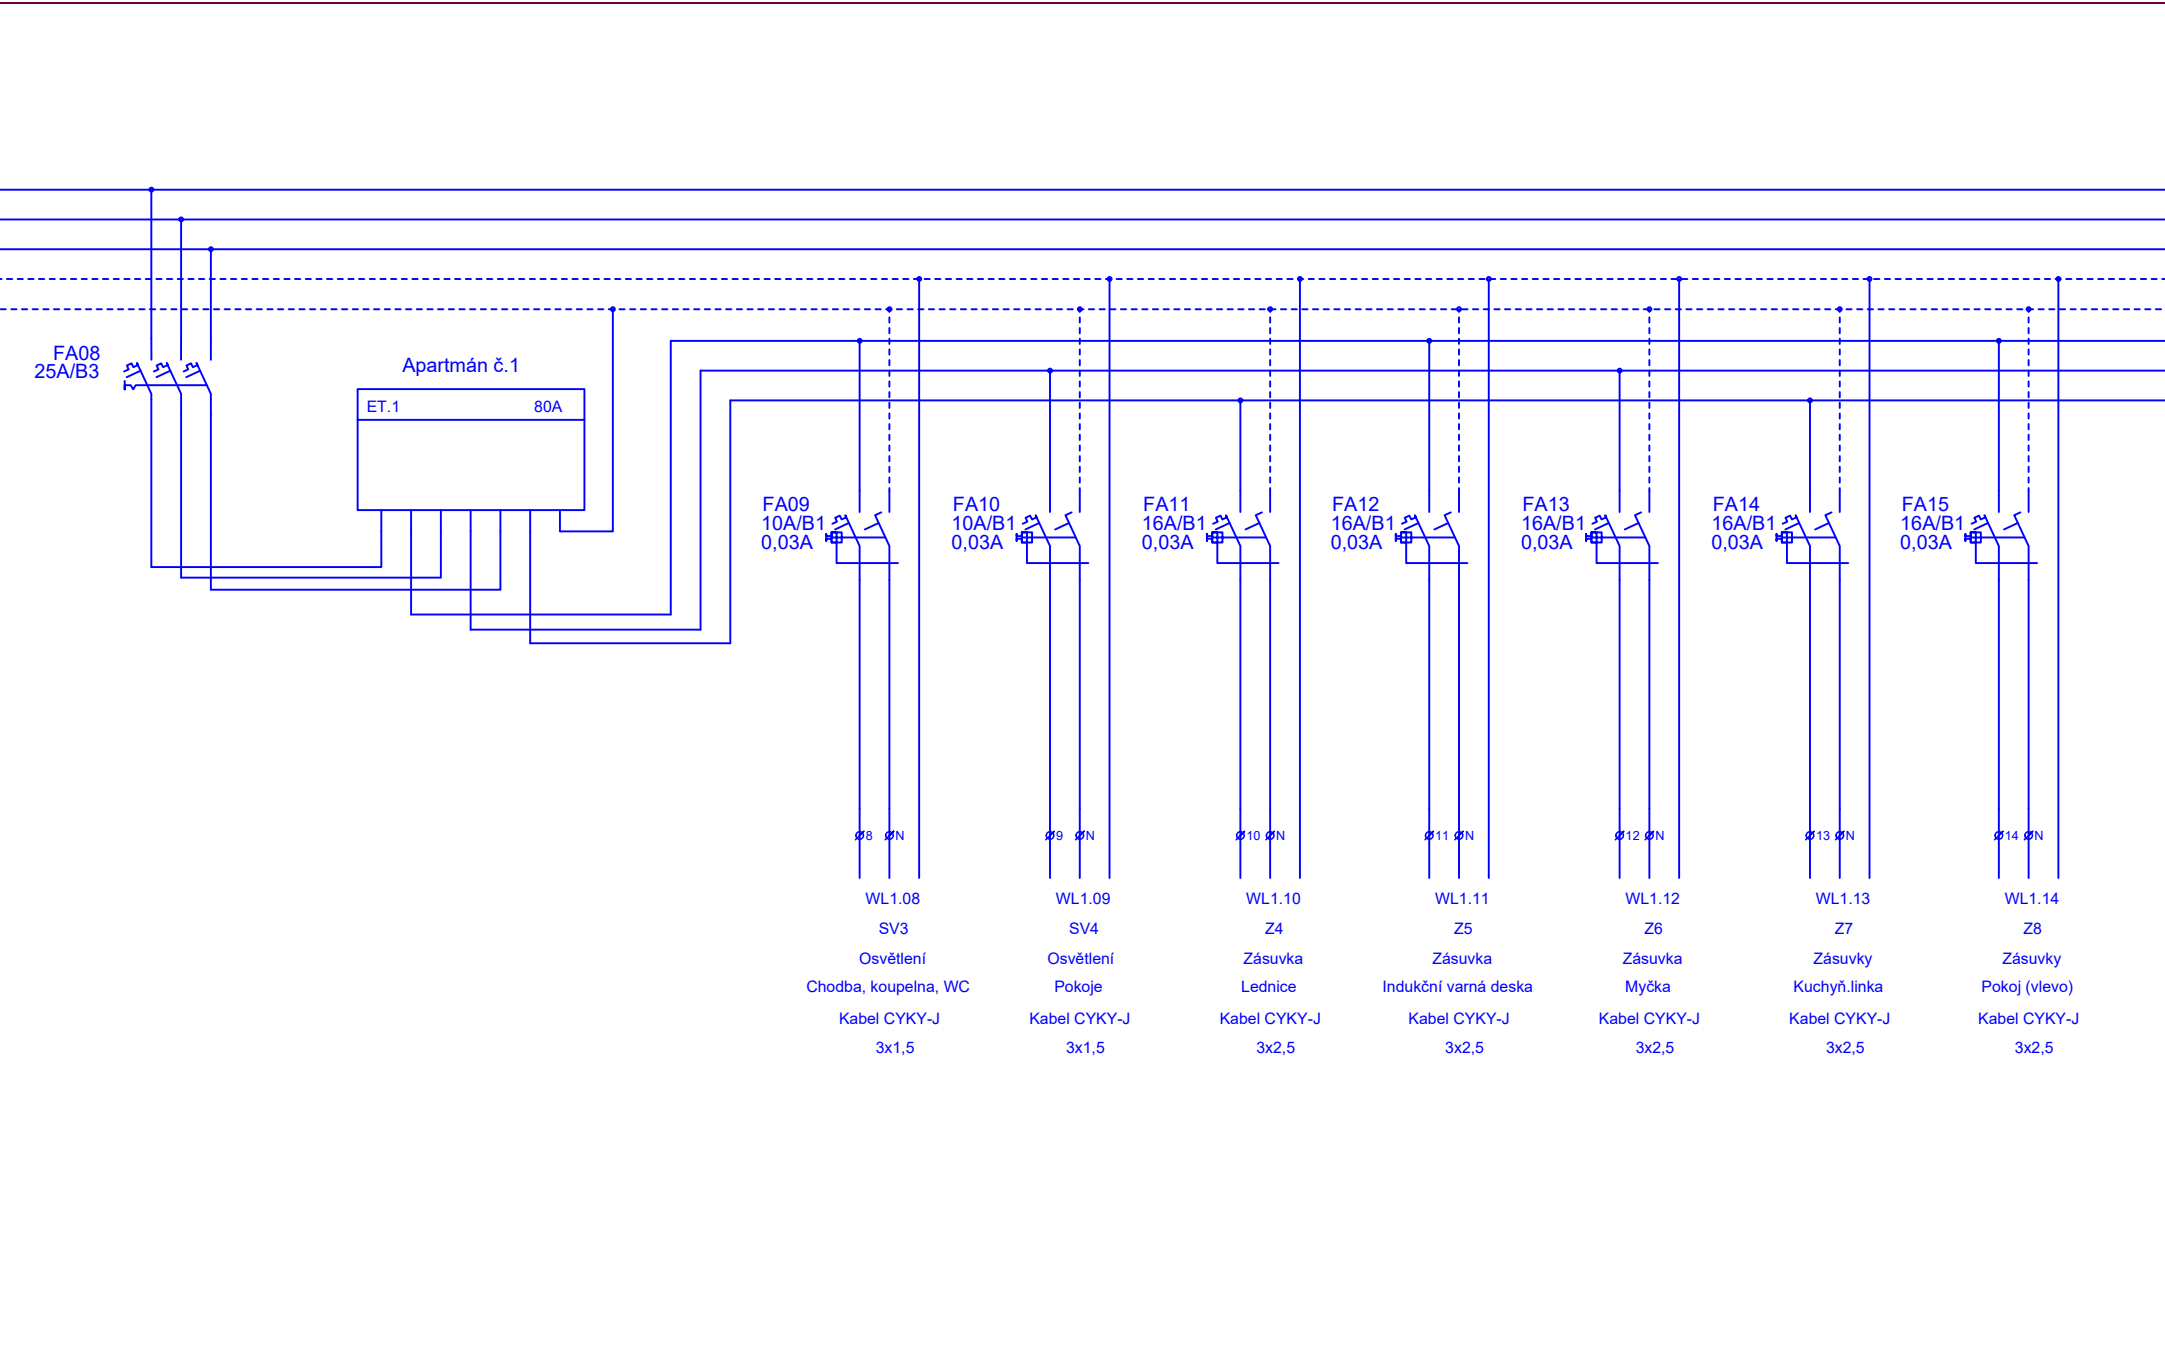

Vypracoval:	Schválil:			Strana:
David Šámal			Rozváděč R2	2/4

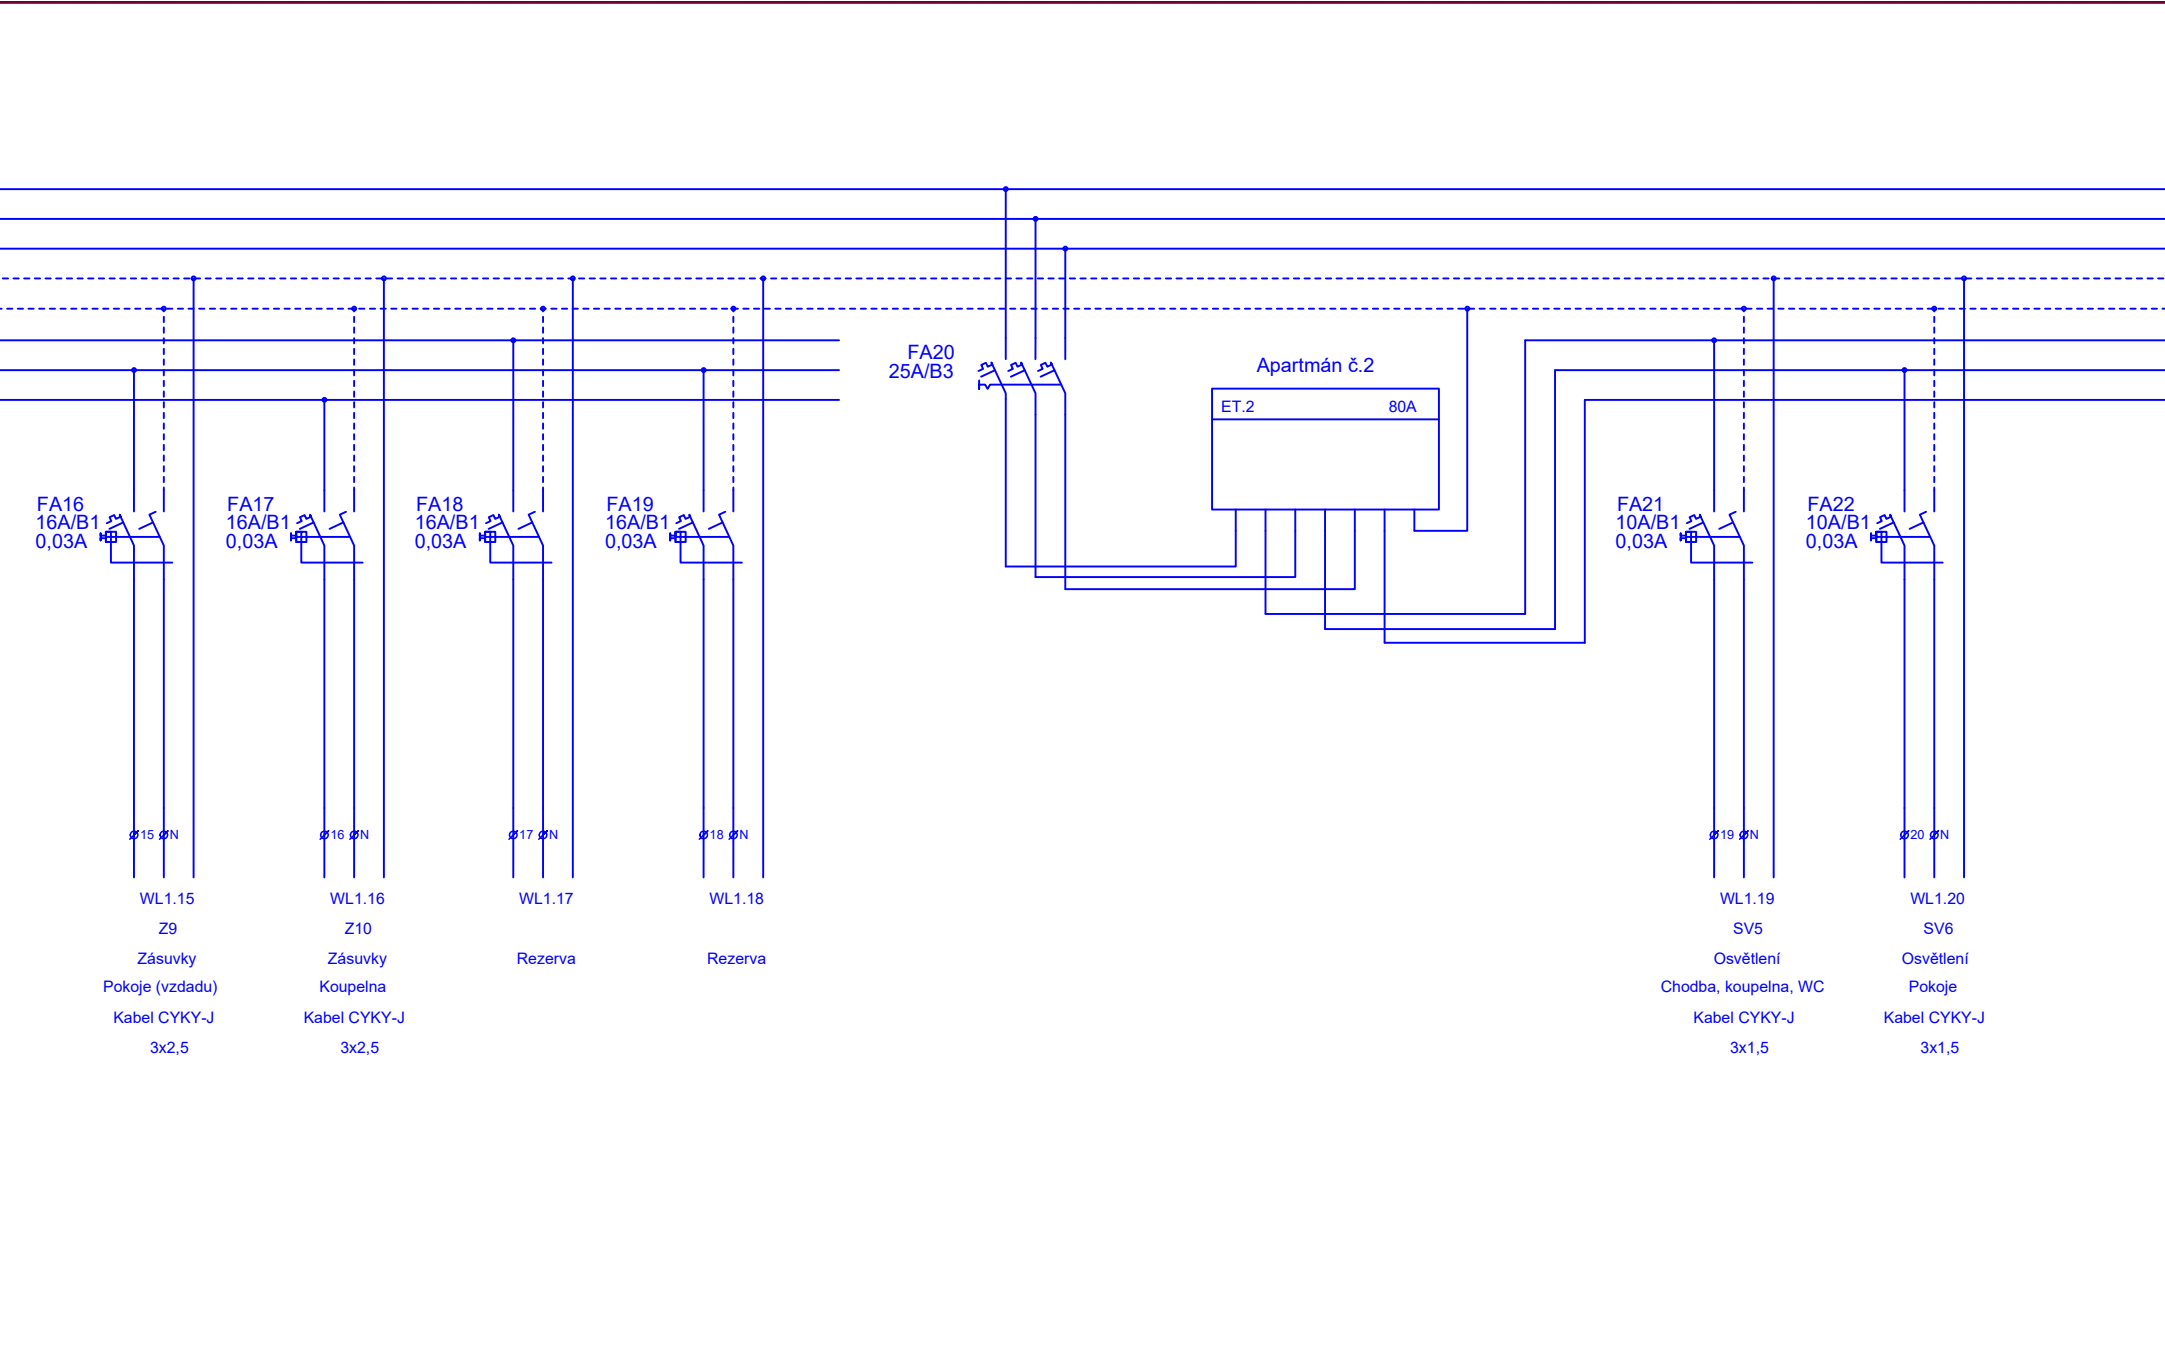

Vypracoval:	Schválil:			Strana:
David Šámal			Rozvůdč R2	3/4

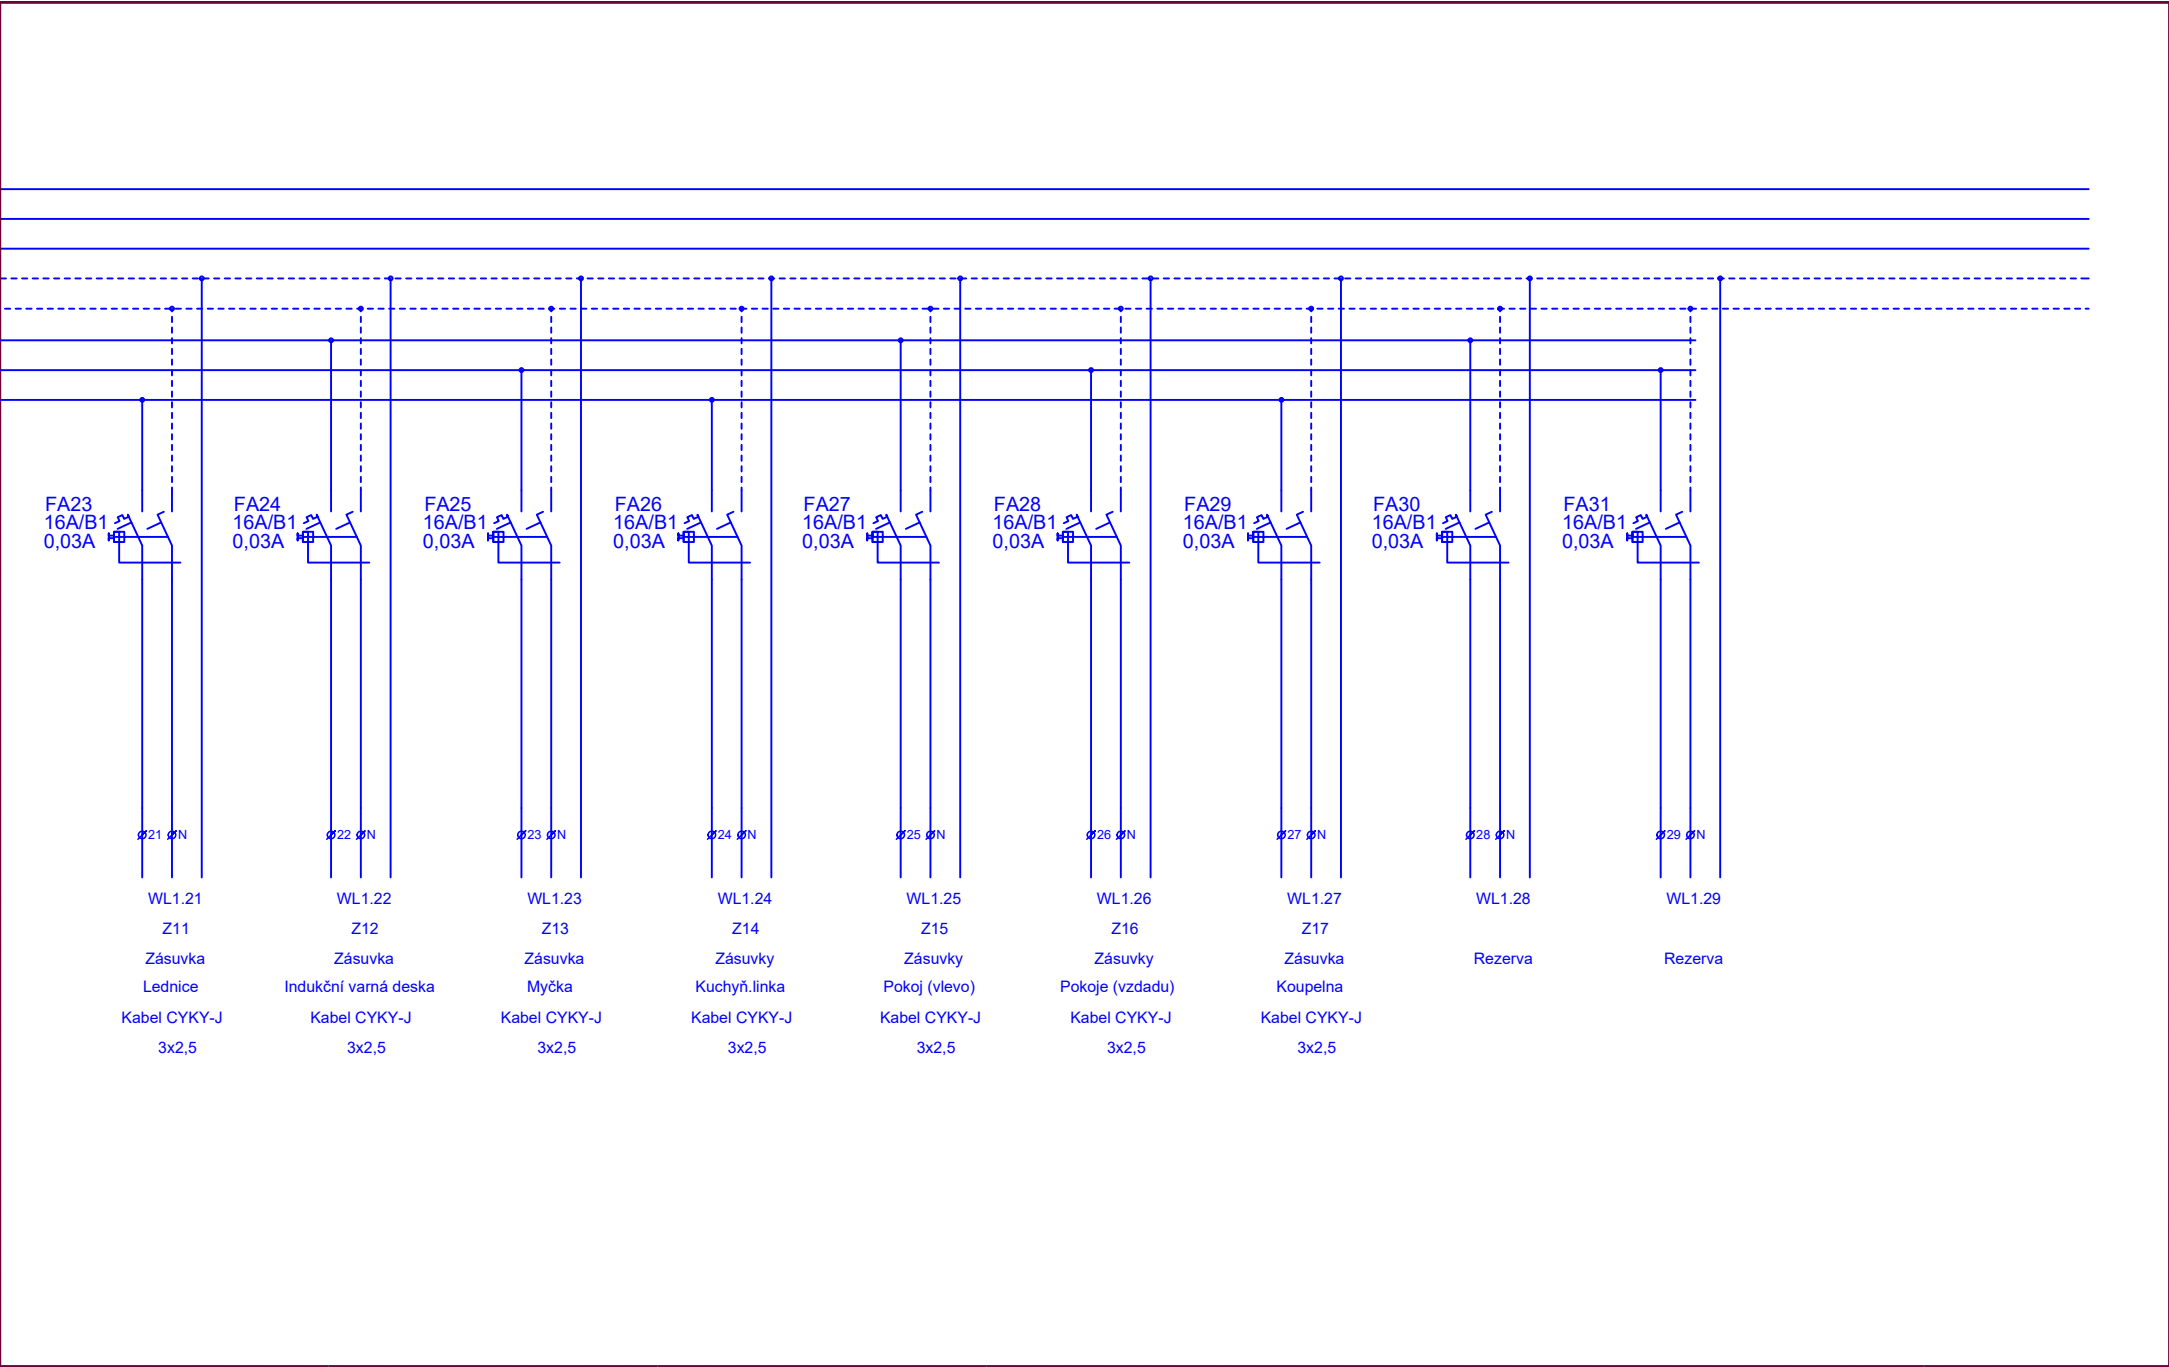

Vypracoval:	Schválil:			Strana:
David Šámal			Rozvůdč R2	4/4