


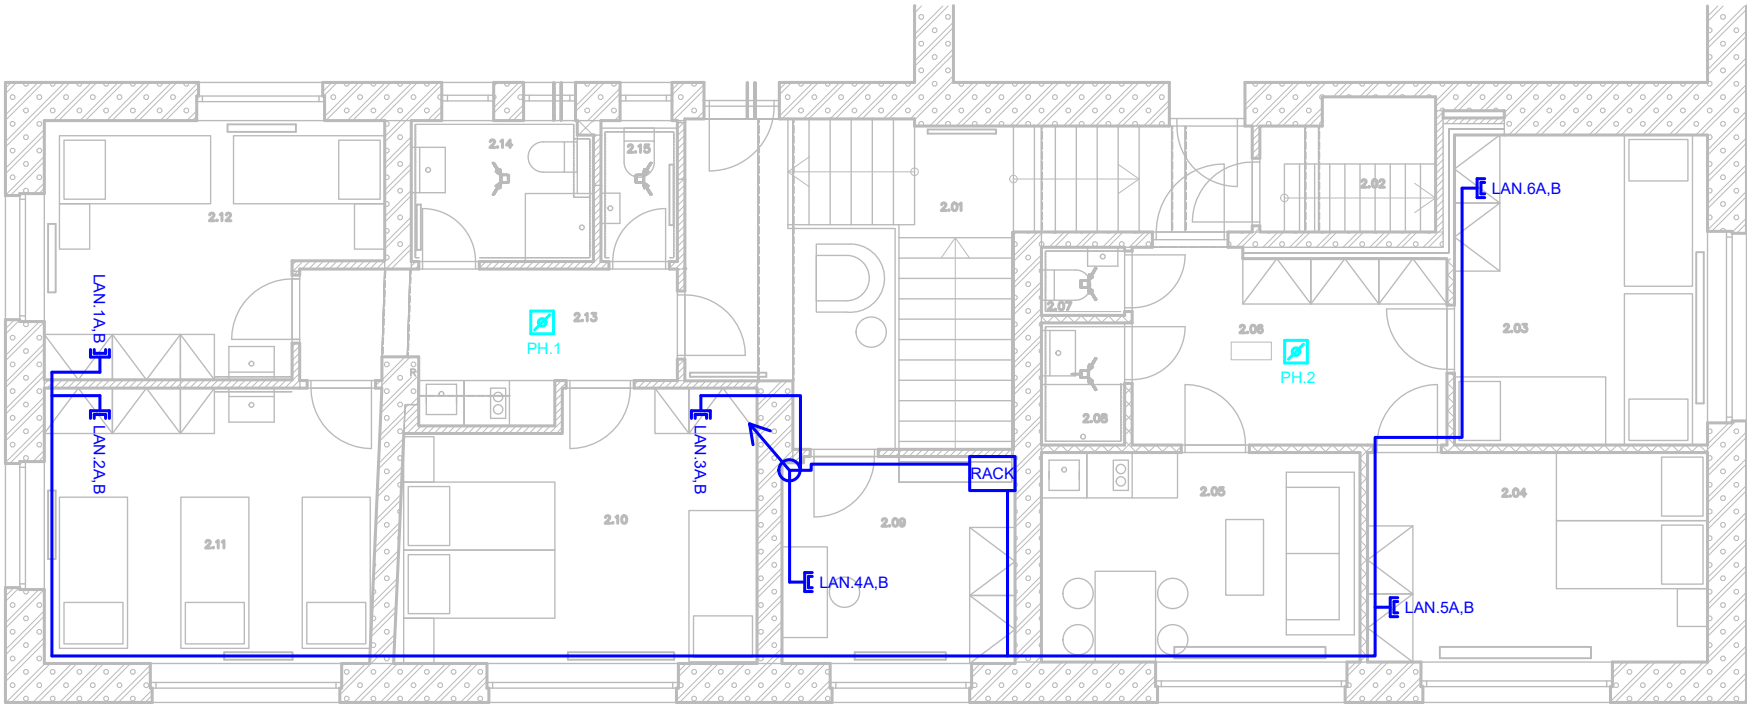

LEGENDA

	Datový rozváděč
	Datová zásuvka 2xRJ45 cat.6
	Trasy datových rozvodů
	Kombinovaný detektor kouře a teplot

LEGENDA MÍSTNOSTÍ	PLOCHA
2.01	SCHODIŠTĚ + CHODBA 22 M2
2.02	VSTUP NA PŮDU 3,84 M2
2.03	POKOJ 13,73 M2
2.04	POKOJ 12,46 M2
2.05	KUCHYŇKA + SPOL.MÍSTNOST 11,67 M2
2.06	PŘEDSÍŇ 10,45 M2
2.07	WC 1 M2
2.08	KOUPELNA 1,78 M2
2.09	KANCELÁŘ 8,42 M2
2.10	POKOJ 16,33 M2
2.11	POKOJ 15,97 M2
2.12	POKOJ 13,51 M2
2.13	CHODBA 7,93 M2
2.14	KOUPELNA 8,42 M2
2.15	WC 1,88 M2

KONCOVÉ PRVKY (SPÍNAČE, ZÁSUVKY)
VÝŠKA UMÍSTĚNÍ ZÁSUVKY – 30CM STŘED OD ČISTÉ PODLAHY

ELEKTROINSTALACE BUDE PROVEDENA V PROVEDENÍ POD OMÍTKOU.

Vedoucí projektant:	Vypracoval:	Schválil:	EDS Horní Vítkov 35, 463 31 Chrastava tel.: 774 964 988 e-mail: david.somal@e-ds.cz www.e-ds.cz	
	David Šámal			
INVESTOR:	Město Rychnov u Jablonce nad Nisou			
	Husova 490, 468 02 Rychnov u Jablonce nad Nisou		Měřítko:	1:100
Název stavby: STAVEBNÍ ÚPRAVY DISPOZICE 2.NP TOVÁRNÍ 68 468 02 RYCHNOV U JABLONCE N.N. na p.č.561, k.ú. Rychnov u Jablonce n.N.			Formát:	A3
			Datum:	10/2024
			Stupeň:	DPS
			Zakázka č.:	16/2024
Část:	SLABOPROUDÉ ELEKTROINSTALACE – 2.NP		Příloha č.:	D.1.4.h.02