

Stavební úpravy dispozice 2.NP
č.p. 68 na p.č. 561 v k.ú. Rychnov
u Jablonce nad Nisou

±0.000 = + 435,000 m.n.m. BpV

PROJEKT:
Stavební úpravy dispozice 2.NP č.p. 68 na p.č. 561 v k.ú.
Rychnov u Jablonce nad Nisou

MÍSTO:
st.p.č. 561, k.ú.: Rychnov u Jablonce nad Nisou [744344] Tovární
68, 468 02 Rychnov u Jablonce nad Nisou [563790]

INVESTOR:

Město Rychnov u Jablonce n.N.
Husova 490, 468 02,
Rychnov u Jablonce n.N.

GENERÁLNÍ PROJEKTANT:

STUDIONOTES s.r.o.
Komenského 956
Rychnov u Jablonce n/N, 468 02
+420 608 531 727, info@studionotes.cz

ZPRACOVATEL ČÁSTI:

EnTechSys, s.r.o.
Na Vyhlídce 27, Jablonec nad Nisou, 466 01
IČO: 08093610

ING. JAKUB DVOŘÁK, tel.: +420 721 827 791

ZODPOVĚDNÝ PROJEKTANT:

ING. JAKUB DVOŘÁK, ČKAIT 0013498

PARÉ ČÍSLO:

OBJEKT:

D.1.4.1 ZTI

MĚŘÍTKO	FORMÁT	DATUM 10/2024	
FÁZE DPS	ČÁST D	INDEX 100	

±0.000 = + 435,000 m.n.m. BpV

PROJEKT:
Stavební úpravy dispozice 2.NP č.p. 68 na p.č. 561 v k.ú.
Rychnov u Jablonce nad Nisou

MÍSTO:
st.p.č. 561, k.ú.: Rychnov u Jablonce nad Nisou [744344] Tovární
68, 468 02 Rychnov u Jablonce nad Nisou [563790]

INVESTOR:

Město Rychnov u Jablonce n.N.
Husova 490, 468 02,
Rychnov u Jablonce n.N.

GENERÁLNÍ PROJEKTANT:

STUDIONOTES s.r.o.
Komenského 956
Rychnov u Jablonce n/N, 468 02
+420 608 531 727, info@studionotes.cz

ZPRACOVATEL ČÁSTI:

EnTechSys, s.r.o.
Na Vyhliďce 27, Jablonec nad Nisou, 466 01
IČO: 08093610

ING. JAKUB DVOŘÁK, tel.: +420 721 827 791

ZODPOVĚDNÝ PROJEKTANT:

ING. JAKUB DVOŘÁK, ČKAIT 0013498


PARÉ ČÍSLO:

OBJEKT:

D.1.4.1 ZTI VODOVOD 2NP

MĚŘÍTKO 1:50	FORMÁT 3xA4	DATUM 10/2024	1
FAZE DPS	ČÁST D	INDEX 100	

POKUD NEBUDE NĚKTERÝ VYUŽÍVANÝ VODOVOD NALEZEN, NEBO NEBUDE ODPOVÍDAT
DIMENZE, BUDE NUTNÉ VYMYSLET NOVÉ TRASY, TATO SKUTEČNOST BUDE ZJIŠTĚNA ALE
AŽ PŘI SAMOTNÉ REALIZACI

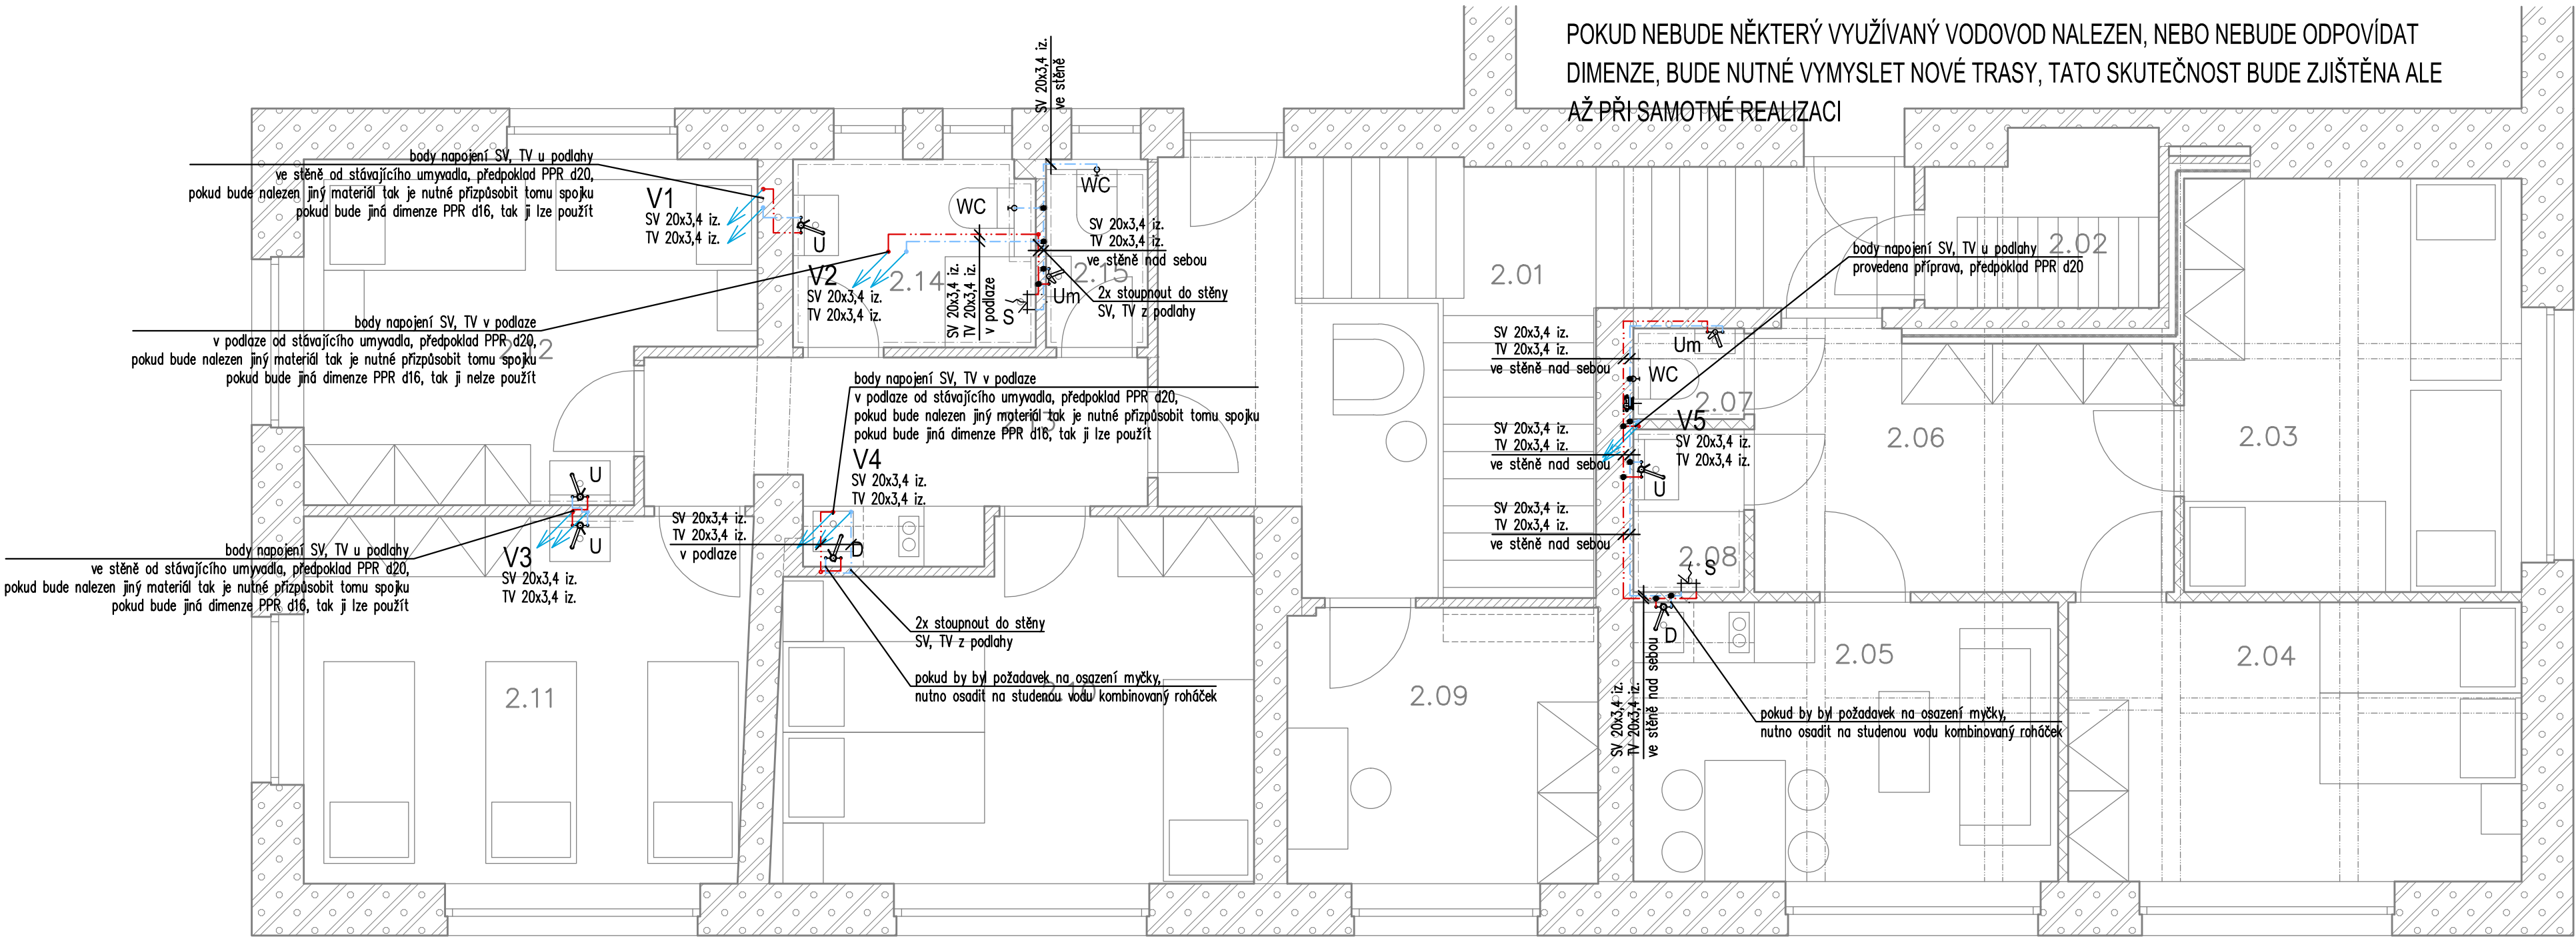


Potrubní rozvody a tvarovky SV, TV jsou z polypropylenu PN20
Připojovací potrubí TV izolováno izolací minimálně tl. 13 mm.
Připojovací potrubí SV izolováno izolací minimálně tl. 9 mm.
Veškeré rozvody vody jsou vedeny zaseknuty ve stěnách nebo v podlaze.
Pevné uchycení bude dle instalačního materiálu daného výrobce potrubí.
Připojovací potrubí je vedeno volně instalačními přízdívkami nebo drážkami ve zdi nad podlahou nebo v podlaze.
Trasy jsou vedeny v koordinaci s potrubím profese KAN, VZT, UT.
Potrubí je ukončeno nástěnnou baterií, RV KK15.
Součástí projektu není silové napojení.
Dojde k napojení na stávající rozvody u podlahy 2NP nebo v podlaze 2NP. Projekt předpokládá, že je stávající potrubí z plastu (s tlakovou třídou PN16 nebo PN20), pokud by byl jiný materiál je nutné použít adekvátní redukce/přechody.
Technická zpráva je nedílnou součástí projektové dokumentace. materiály a komponenty popsané v projektu určují standard, je možné je zaměnit za jiné shodných vlastností a parametrů při odsouhlasení investorem. Rozvody budou prováděny v koordinaci s ostatními profesemi stavby. Veškeré rozvody budou izolovány dle tabulky u výkresů. Výkresy staršího data plně nahrazují výkresy nižšího data vydání. V žádném případě nenahrazuje dodavatelskou (výrobní) dokumentaci, kterou si je v případě potřeby povinen vypracovat dodavatel.


Legenda

... (SV) studená voda, PPR, PN20
... (TV) teplá voda, PPR, PN20

Legenda zařizovacích předmětů:

WC...klozet závěsný – výška připojení 1100 mm čistá podlaha
Um...umyvadlo – výška připojení 580 mm čistá podlaha
Um...umyvátko – výška připojení 630 mm čistá podlaha
S...sprcha – výška připojení 1250 mm čistá podlaha
D...kuchyňský dřez – výška připojení 1250 mm čistá podlaha
Jedná se o doporučené výšky, skutečné výšky upravit dle zvolených ZP

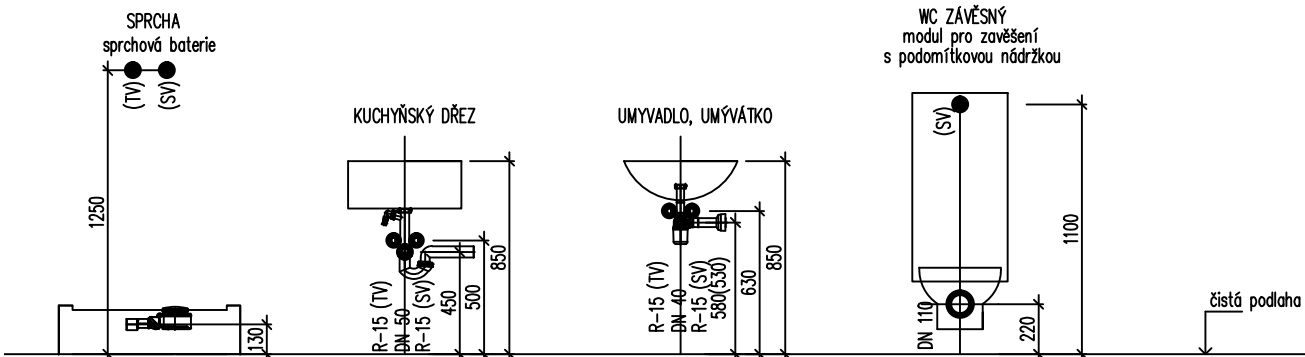

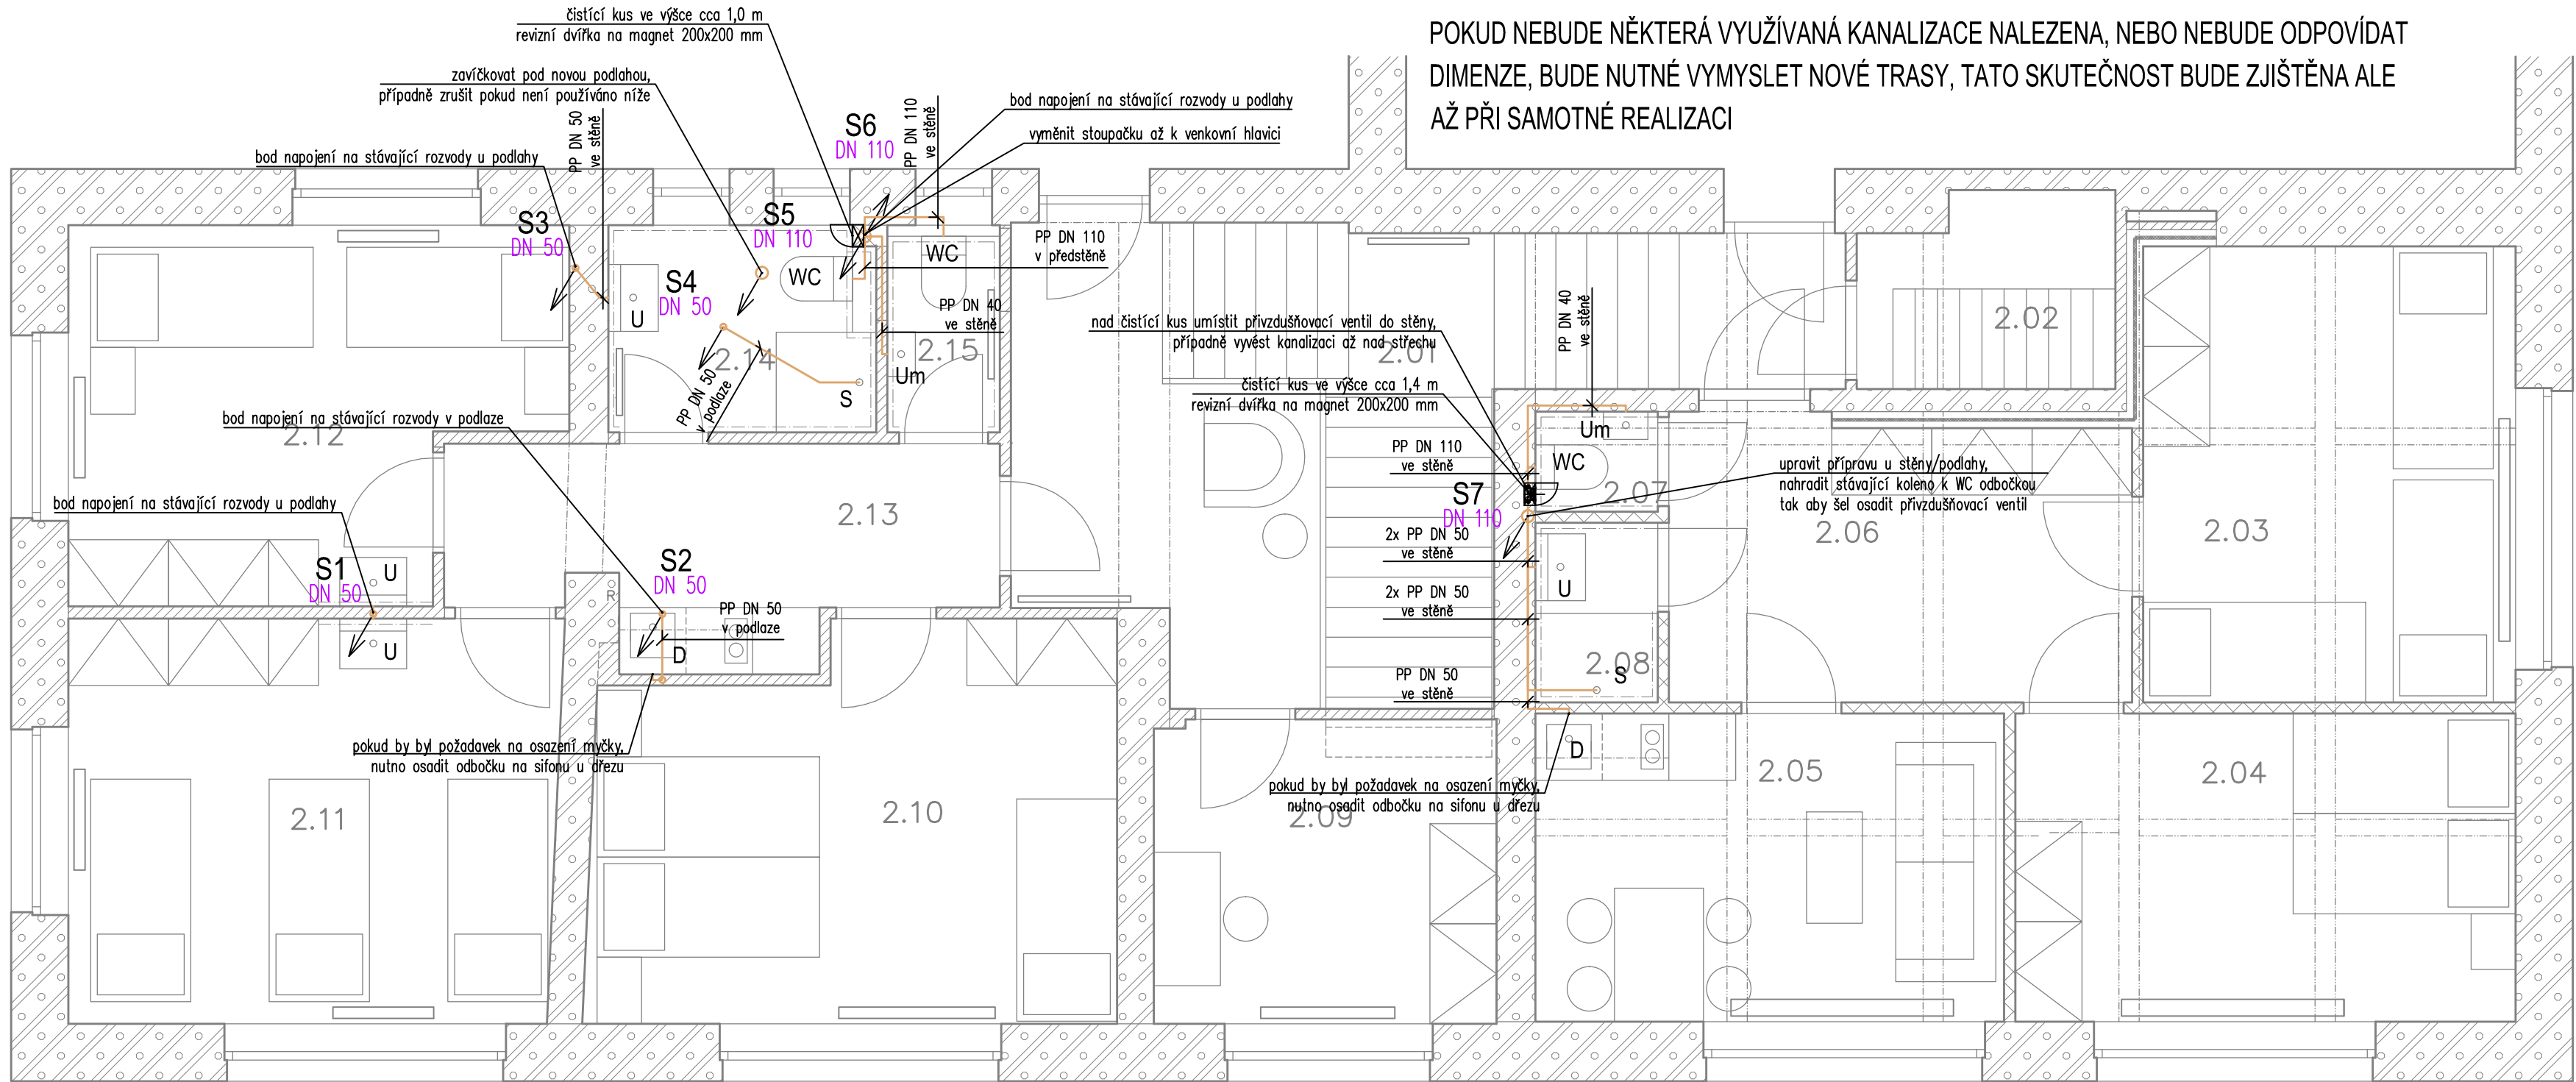

Stavební úpravy dispozice 2.NP
č.p. 68 na p.č. 561 v k.ú. Rychnov
u Jablonce nad Nisou

±0.000 = + 435,000 m.n.m. BpV

PROJEKT:
Stavební úpravy dispozice 2.NP č.p. 68 na p.č. 561 v k.ú.
Rychnov u Jablonce nad Nisou

MÍSTO:
st.p.č. 561, k.ú.: Rychnov u Jablonce nad Nisou [744344] Tovární
68, 468 02 Rychnov u Jablonce nad Nisou [563790]

INVESTOR:

Město Rychnov u Jablonce n.N.
Husova 490, 468 02,
Rychnov u Jablonce n.N.

GENERÁLNÍ PROJEKTANT:

STUDIONOTES s.r.o.
Komenského 956
Rychnov u Jablonce n/N, 468 02
+420 608 531 727, info@studionotes.cz

ZPRACOVATEL ČÁSTI:

EnTechSys, s.r.o.
Na Vyhlídce 27, Jablonec nad Nisou, 466 01
IČO: 08093610

ING. JAKUB DVOŘÁK, tel.: +420 721 827 791

ZODPOVĚDNÝ PROJEKTANT:

ING. JAKUB DVOŘÁK, ČKAIT 0013498

PARÉ ČÍSLO:

Poznámka:

Stoupací potrubí splaškové kanalizace je provedeno z trubek a tvarovek hrdlových PP. Připojovací potrubí bude provedeno z trubek a tvarovek hrdlových PP. Připojovací potrubí je opatřeno izolačními návleky tl.5 mm.

Připojení zařizovacích předmětů je vedeno převážně ve zdech/předstěnách v minimálním spádu 3%, nebo je vedeno v podlaze.

Stoupačka splašková kanalizace S5 je ukončena novou ventilační hlaví.

Zařizovací předměty jsou navrženy ve standardním provedení a jsou osazeny zápachovými uzávěrkami.

Dojde k napojení na stávající rozvody u podlahy 2NP nebo v podlaze 2NP. Projekt předpokládá, že je stávající potrubí z plastu, pokud by byl jiný materiál je nutné použít adekvátní redukce/přechody.

Vnější dešťová kanalizace po fasádě objektu není předmětem tohoto projektu, jedná se o klempířské prvky které nejsou dodávkou profese ZTI. Vnitřní dešťová kanalizace je provedena z trubek a tvarovek hrdlových PP.

Legenda

... potrubí splaškové kanalizace PP,
vedeno v min. spádu 3%

— stoupačka splaškové kanalizace

Legenda zařizovacích předmětů:

U...umyvadlo – výška připojení 530 mm čistá podlaha


Um...umyvátko – výška připojení 580 mm čistá podlaha

WC...klozet závěsný – výška připojení 220 mm čistá podlaha

S...sprcha – výška připojení 130 mm čistá podlaha


D...kuchyňský dřez – výška připojení 1250 mm čistá podlaha

Jedná se o doporučené výšky, skutečné výšky upravit dle zvolených ZP

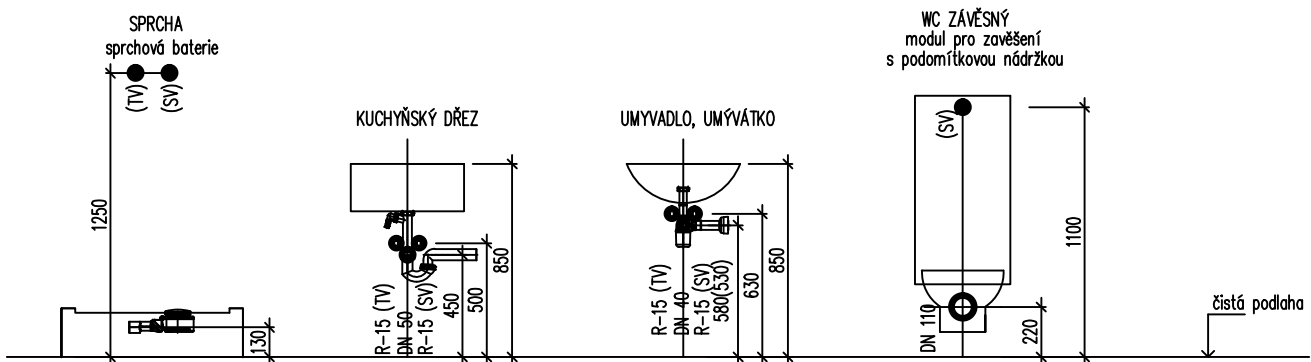

D.1.4.1 ZTI KANALIZACE 2NP

MĚŘÍTKO 1:50	FORMÁT 3xA4	DATUM 10/2024
FAZE DPS	ČÁST D	INDEX 100

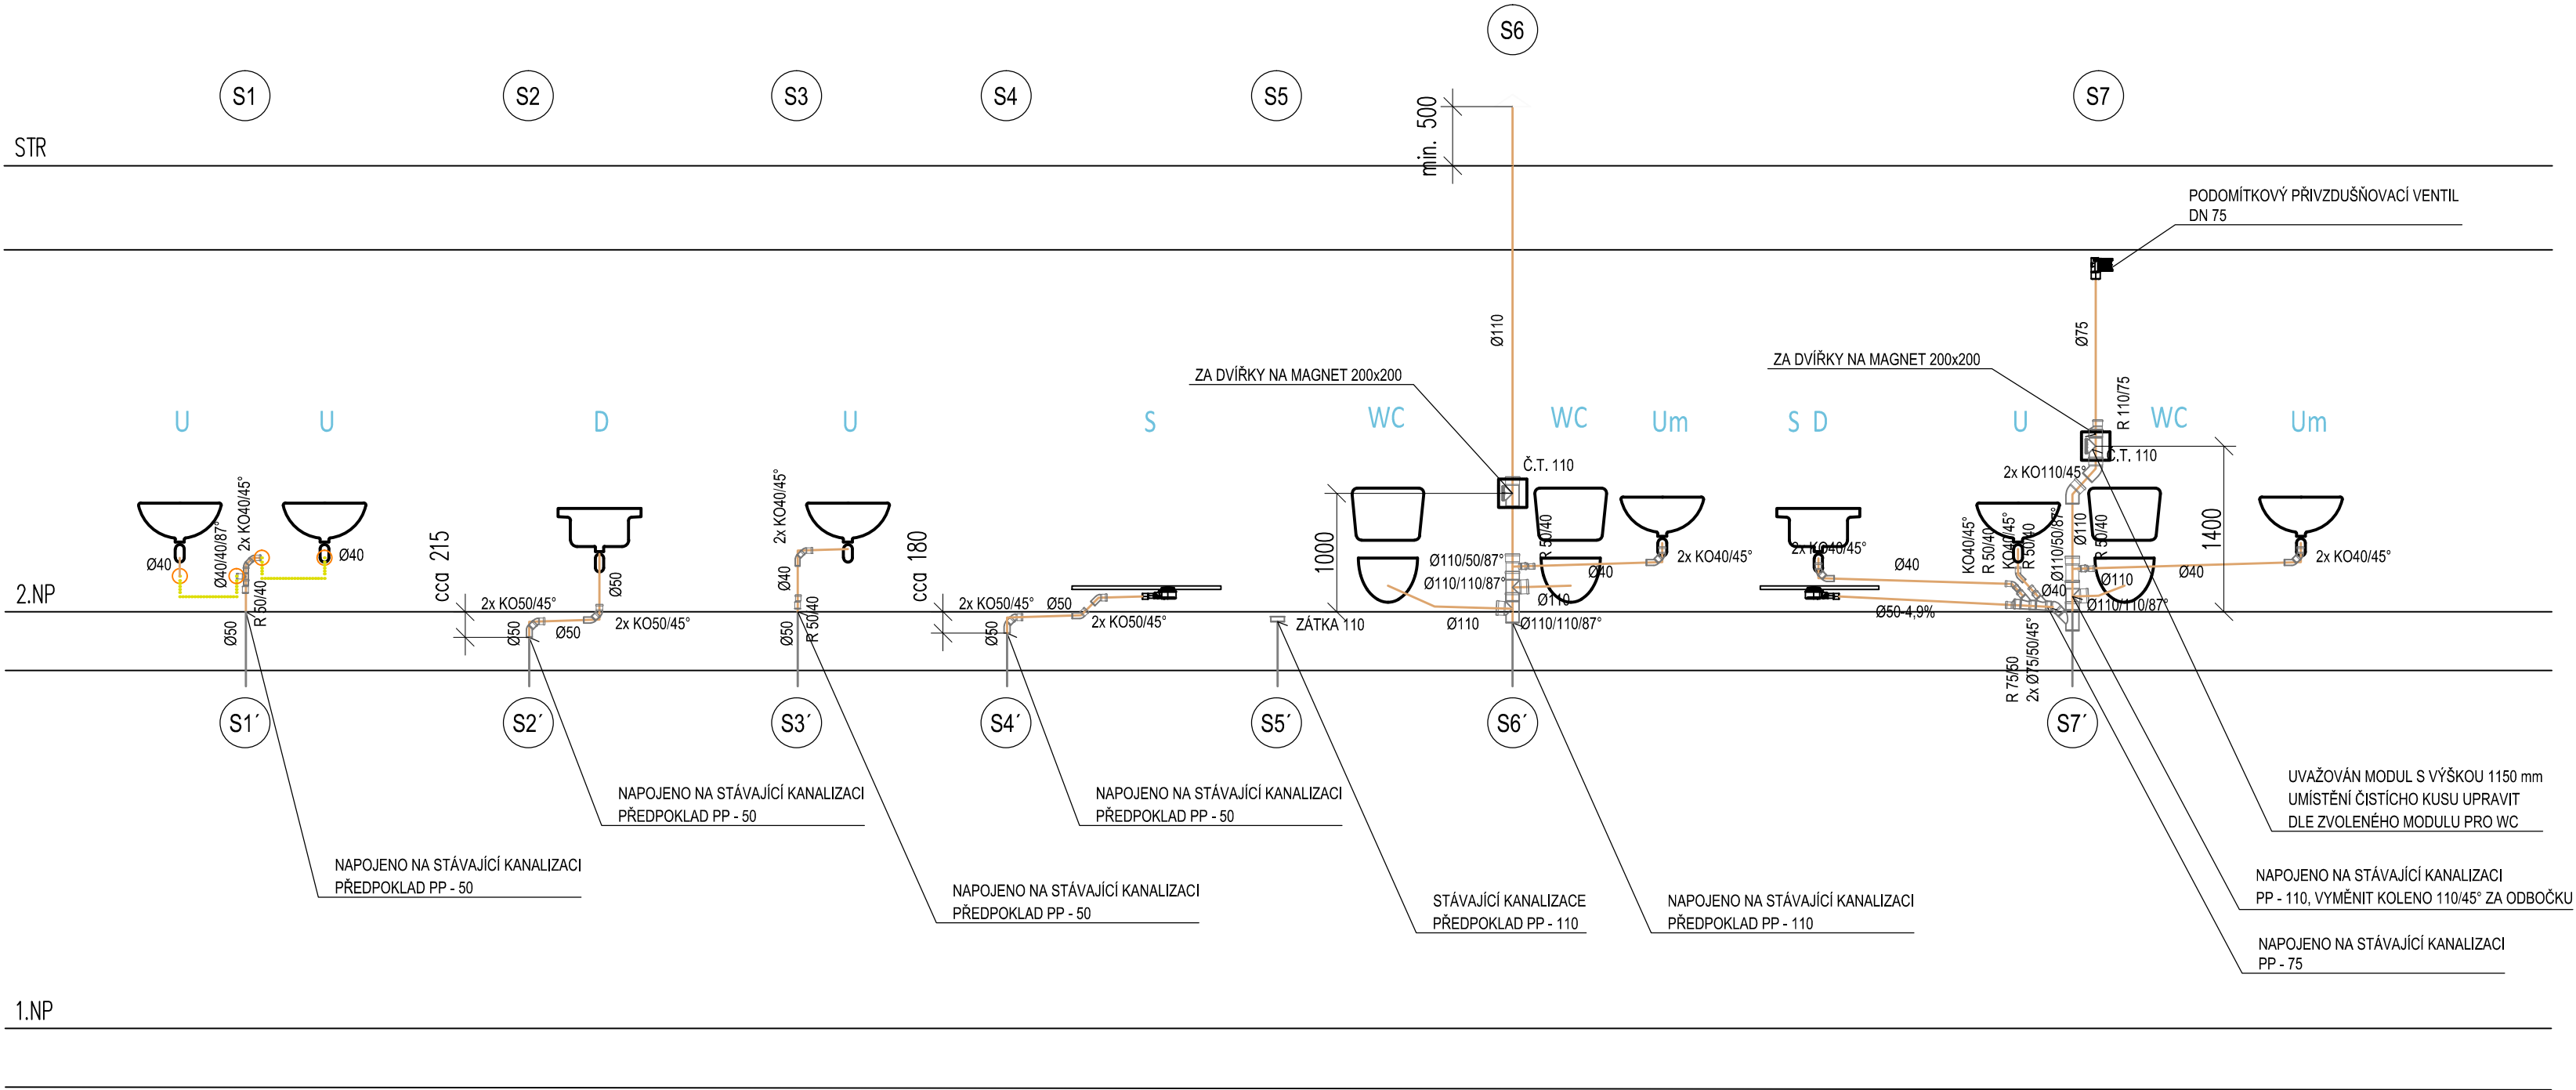

±0.000 = + 435,000 m.n.m. BpV

PROJEKT:
Stavební úpravy dispozice 2.NP č.p. 68 na p.č. 561 v k.ú.
Rychnov u Jablonce nad Nisou

MÍSTO:
st.p.č. 561, k.ú.: Rychnov u Jablonce nad Nisou [744344] Tovární
68, 468 02 Rychnov u Jablonce nad Nisou [563790]

INVESTOR:

Město Rychnov u Jablonce n.N.
Husova 490, 468 02,
Rychnov u Jablonce n.N.

GENERÁLNÍ PROJEKTANT:

STUDIONOTES s.r.o.
Komenského 956
Rychnov u Jablonce n/N, 468 02
+420 608 531 727, info@studionotes.cz

ZPRACOVATEL ČÁSTI:

EnTechSys, s.r.o.
Na Vyhliďce 27, Jablonec nad Nisou, 466 01
IČO: 08093610

ING. JAKUB DVOŘÁK, tel.: +420 721 827 791

ZODPOVĚDNÝ PROJEKTANT:

ING. JAKUB DVOŘÁK, ČKAIT 0013498

PARÉ ČÍSLO:

Poznámka:

Stoupací potrubí splaškové kanalizace je provedeno z trubek a tvarovek hrdlových PP.
Připojovací potrubí bude provedeno z trubek a tvarovek hrdlových PP.
Připojovací potrubí je opatřeno izolačními návleky tl.5 mm.
Připojení zařízení předmětů je vedeno převážně ve zdech/předstěnách v minimálním spádu 3%, nebo je vedeno v podlaže.
Stoupačka splašková kanalizace S5 je ukončena novou ventilační hlavicí.
Zařizovací předměty jsou navrženy ve standardním provedení a jsou osazeny zápachovými uzávěrkami.
Dojde k napojení na stávající rozvody u podlahy 2NP nebo v podlaže 2NP. Projekt předpokládá, že je stávající potrubí z plastu, pokud by byl jiný materiál je nutné použít adekvátní redukce/přechody.
Vnější dešťová kanalizace po fasádě objektu není předmětem tohoto projektu, jedná se o klempířské prvky které nejsou dodávkou profese ZTI. Vnitřní dešťová kanalizace je provedena z trubek a tvarovek hrdlových PP.


Legenda

... potrubí splaškové kanalizace PP,
vedeno v min. spádu 3%

— stoupačka splaškové kanalizace

Legenda zařizovacích předmětů:

U...umyvadlo – výška připojení 530 mm čistá podlaha
Um...umývatko – výška připojení 580 mm čistá podlaha
WC...klozet závěsný – výška připojení 220 mm čistá podlaha
S...sprcha – výška připojení 130 mm čistá podlaha
D...kuchyňský dřez – výška připojení 1250 mm čistá podlaha
Jedná se o doporučené výšky, skutečné výšky upravit dle zvolených ZP

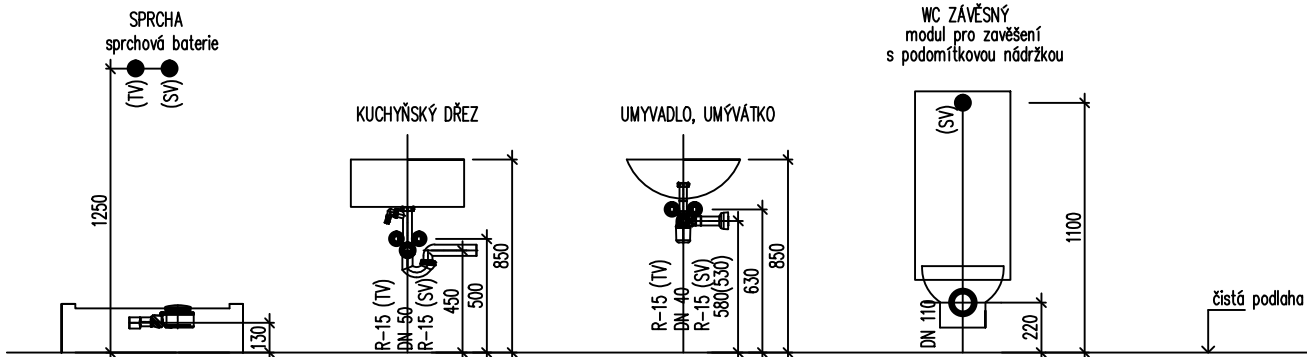

D.1.4.1 ZTI KANALIZACE STOUPAČKY

MĚŘITKO NENÍ	FORMÁT 3xA4	DATUM 10/2024	3
FAZE DPS	ČÁST D	INDEX 100	