

# Úprava rozvaděče RS11, RS21, RS31


3x400/230V, 50 Hz, TN-C-S

L1, L2, L3

Stávající rozvaděče budou upravena v rozsahu vytvoření nového sociálního zařízení

Stávající vývody  
- beze změny

Nové vývody

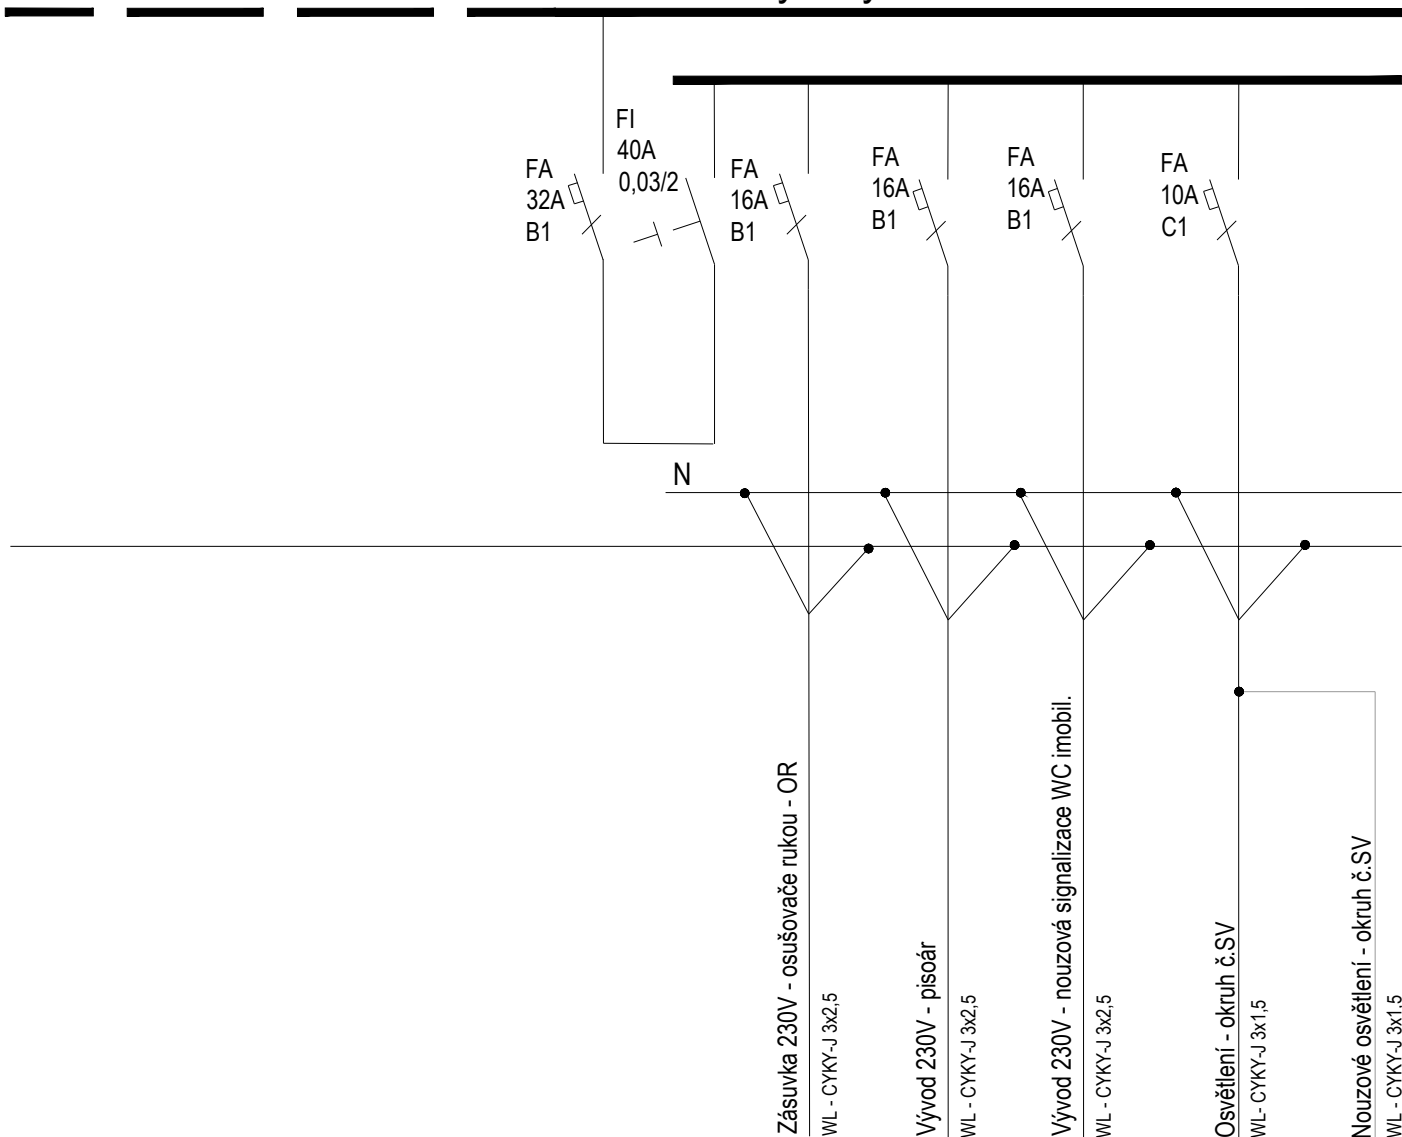

## D1.4.4 - ELEKTRO

hlavní projektant:	Ing. arch. Petr BLAŽEK, Ph.D.
zodpovědný projektant:	Ing. Tomáš Novotný
vypracoval:	Ing. Adrián Mikloš

stavebník, investor: Základní škola a Mateřská škola T. G. Masaryka  
Zastávka, příspěvková organizace  
U Školy 181, 664 84 Zastávka

stupeň PD:	DPS
datum:	05/2022

**ZŠ a MŠ T. G. Masaryka Zastávka  
NÁSTAVBA UČEBEN**

obsah výkresu:

**ÚPRAVA ROZVADĚČE RS11, RS21, RS31**

**PEND**a.s.

Vojanova č.1, 615 00 Brno  
tel.: 548424611-13, fax.: 548424614  
E-mail: projekt@pend.cz, www.pend.cz

měřítko: čísl. výkresu:

**D1.4.4.11**