SYSTÉM JEDNOTNÉHO ČASU

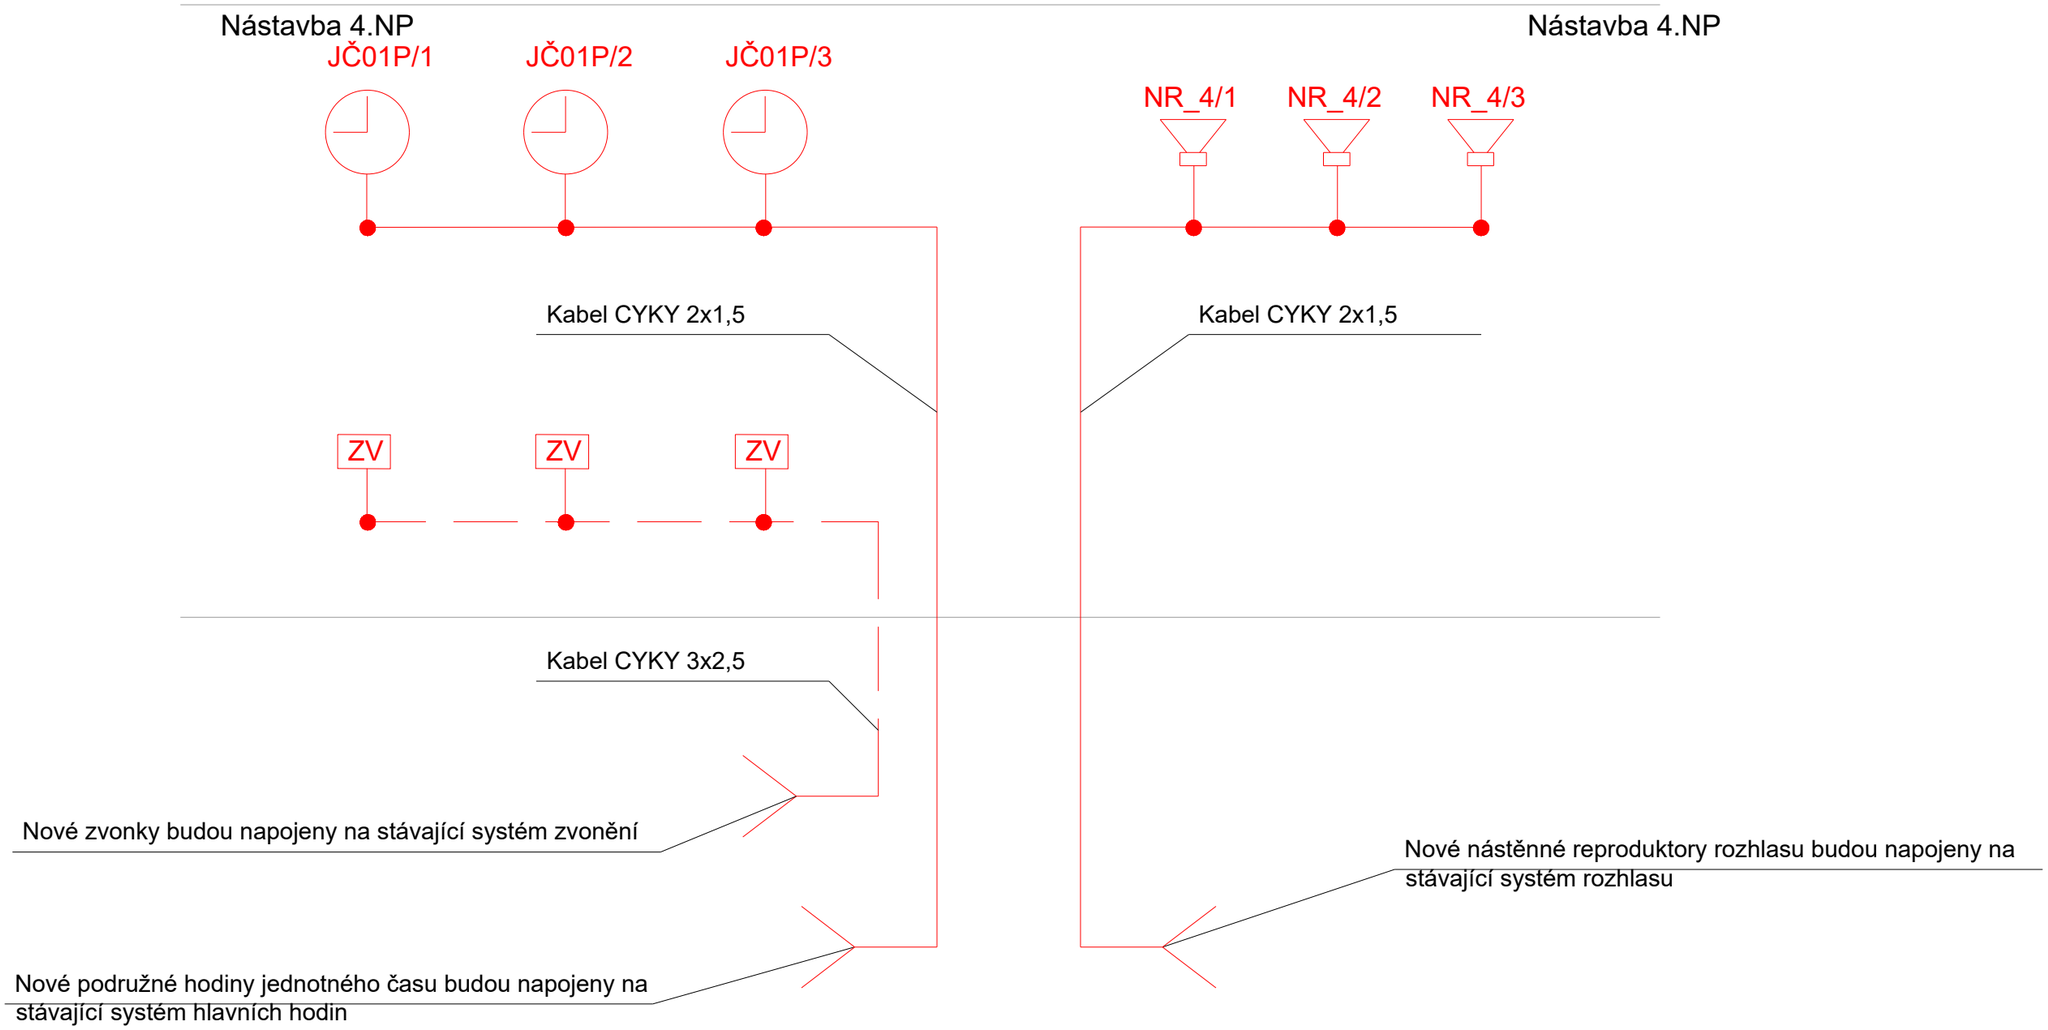

POZNÁMKA:
OCHRANA PŘED ÚRAZEM EL. PROUDEM: NORMÁLNÍ-AUT. ODPOJENÍM OD ZDROJE
SLABOPROUDÉ VEDENÍ BUDE PROSTOROVĚ ODDĚLENO OD ROZVODŮ SILOVÝCH A BUDE VEDENO V PVC OHEBNÝCH TRUBKÁCH.
POLOHA KONCOVÝCH PRVKŮ BUDE KOORDINOVÁNA A DEFINITIVNĚ ODSOUHLASENA INVESTOREM.
KABELOVÁ TRASA VEDENÁ V PODLAZE BUDE VŮČI MECHANICKÉMU POŠKOZENÍ CHRÁNĚNA CHRÁNIČKOU.
PŘED ZAČÁTKEM ELEKTROMONTÁŽNÍCH PRACÍ JE TŘEBA OVĚŘIT NAPOJENÍ JEDNOTNÉHO ČASU A ZVONKU OD SERVISNÍ ORGANIZACE REPRO HODIN A ČASU

LEGENDA JEDNOTNÝ ČAS:

PODRUŽNÉ HODINY SYSTÉMU JEDNOTNÉHO ČASU - ANALOGOVÉ HODINY

ZV — ZVONEC SYSTÉMU JEDNOTNÉHO ČASU

NÁSTĚNNÝ REPRODUKTOR

KABELOVÁ TRASA PRO PODRUŽNÉ HODINY - CYKY 2x1,5

KABELOVÁ TRASA RPO ZVONEC -CYKY 3x2,5

D1.4.4 - ELEKTRO

hlavní projektant:	Ing. arch. Petr BLAŽEK, Ph.D.
zodpovědný projektant:	Ing. Tomáš Novotný
vypracoval:	Ing. Adrián Mikloš

stavebník, investor: Základní škola a Mateřská škola T. G. Masaryka Zastávka, příspěvková organizace
U Školy 181, 664 84 Zastávka

stupeň PD:	DPS
datum:	05/2022

ZŠ a MŠ T. G. Masaryka Zastávka
NÁSTAVBA UČEBEN

PEND a.s.
Vojanova č.1, 615 00 Brno
tel.: 548424611-13, fax.: 548424614
E-mail: projekt@pend.cz, www.pend.cz

obsah výkresu:
SYSTÉM JEDNOTNÉHO ČASU, ROZHLASU

měřítko:

čís. výkresu:
D1.4.4.14