

333/2  
Obec Zastávka

336/1  
Obec Zastávka

336/2  
Jihomoravský kraj  
Gymnázium  
T. G. Masaryka Zastávka

337/1  
Jihomoravský kraj  
Gymnázium  
T. G. Masaryka Zastávka

337/6  
Obec Zastávka

ARCHITEKTONICKO-STAVEBNÍ ŘEŠENÍ

hlavní projektant: Ing. arch. Petr BLAŽEK, Ph.D.  
zodpovědný projektant: Ing. arch. Petr BLAŽEK, Ph.D.  
vypracoval: Ing. arch. Petr BLAŽEK, Ph.D.  
stavebník, investor: Základní škola a Mateřská škola T. G. Masaryka  
Zastávka, příspěvková organizace  
U Školy 181, 664 84 Zastávka

ZŠ a MŠ T. G. Masaryka Zastávka  
NÁSTAVBA UČEBEN

obsah výkresu:

Koordinační situace



HOSPODAŘENÍ S DEŠŤOVÝMI VODAMI  
ŘEŠENO SAMOSTATNÝM PROJEKTEM

2x PLASTOVÁ PODZEMNÍ AKUMULAČNÍ NÁDRŽ OBJEM 20 m<sup>3</sup>  
SE VSTUPNÍ ŠACHTOU A POKLOPEM, PRŮMĚR 600 mm  
RETENČNÍ NÁDRŽE JSOU NAVRŽENY KAPACITNĚ S DOSTATEČNOU REZERVOU

PŘI PŘEPLNĚNÍ AKUMULAČNÍ NÁDRŽE  
NAPOJENO NA STÁVAJÍCÍ KANALIZAČNÍ PŘÍPOJKU

PŘÍPOJNÉ MÍSTO PRO ODBĚR DEŠŤOVÉ VODY – SUCHOVOD  
BUDE VYUŽITO ODBĚRNÝMI VOZY PRO ÚČELY OBCE

ČERPADLO, SLOUŽÍCÍ PRO NAPOJENÍ ZÁVLAHY  
A PRO VYUŽITÍ DEŠŤOVÉ VODY  
NA FASÁDĚ, VENKOVNÍ NEZAMRZNÝ VENTIL

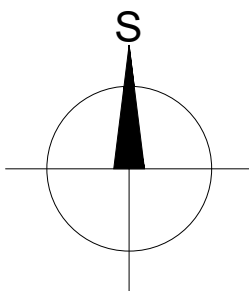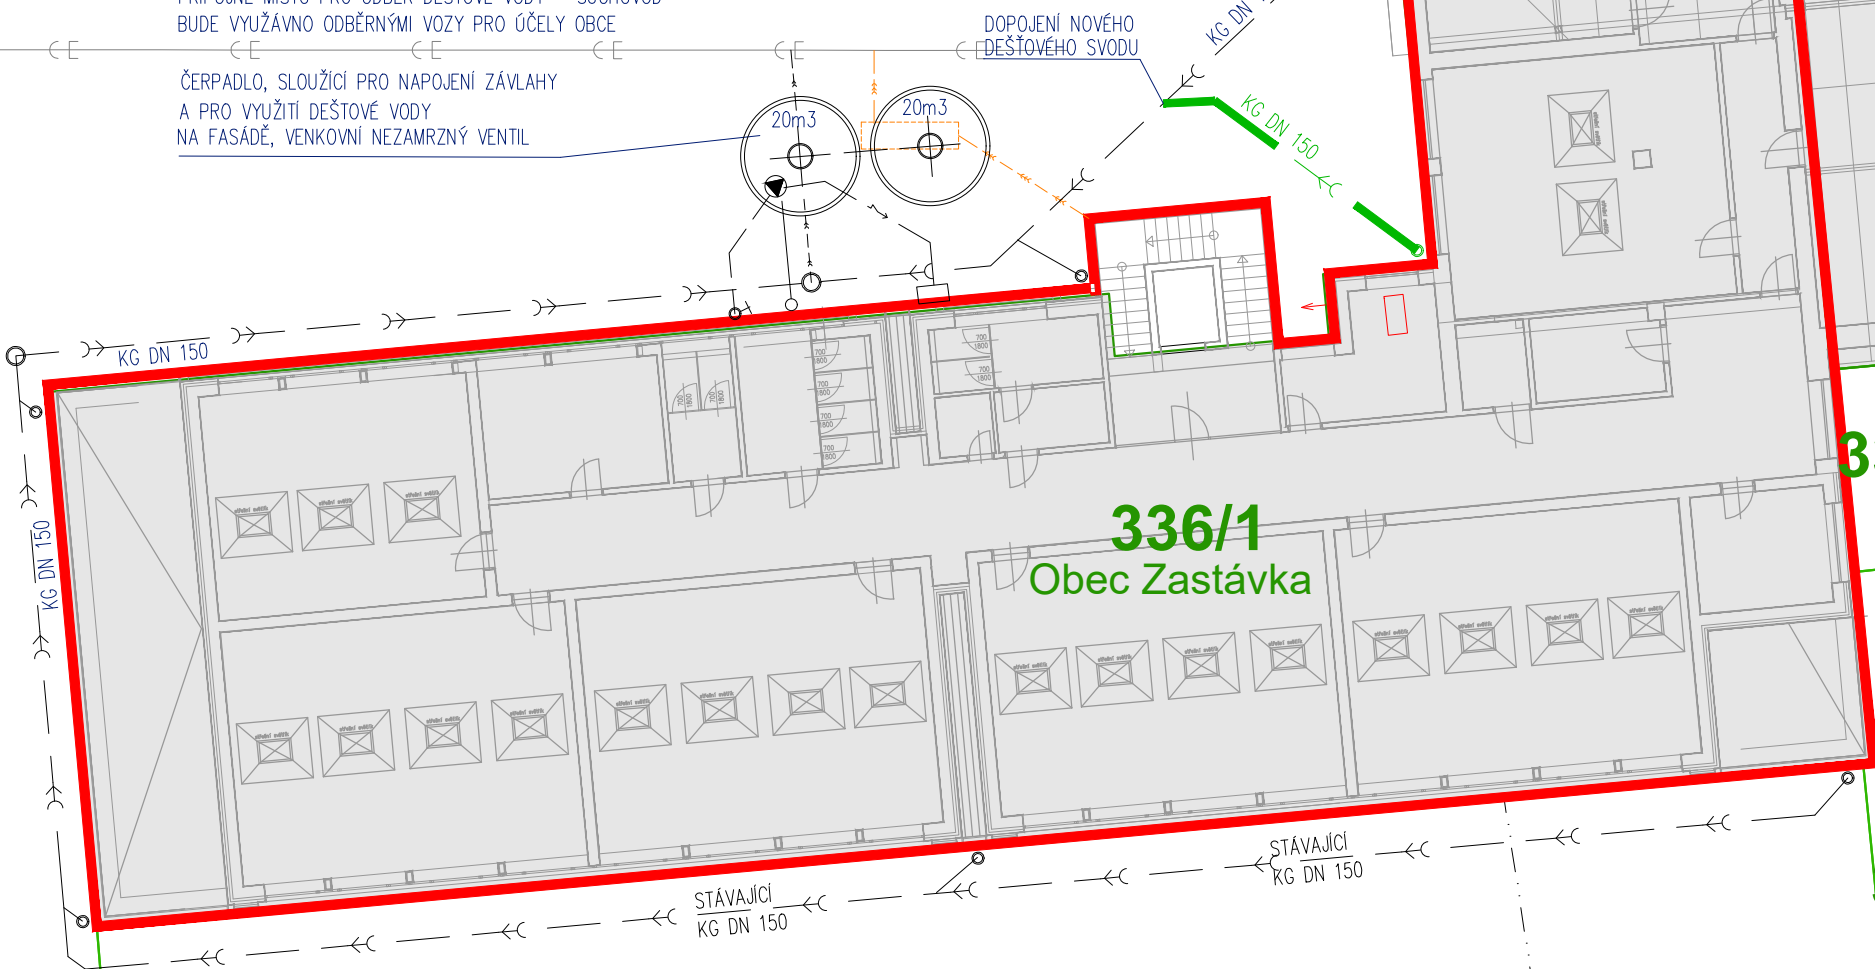

stupeň PD: DSP  
datum: 12/2021



PENDING a.s.

Vojanovská č.1, 615 00 Brno  
tel.: 548424611-13, fax.: 548424614  
E-mail: projekt@pend.cz, www.pend.cz

měřítko: čis. výkresu:

1:200 C-03