



ŘEZ A-A

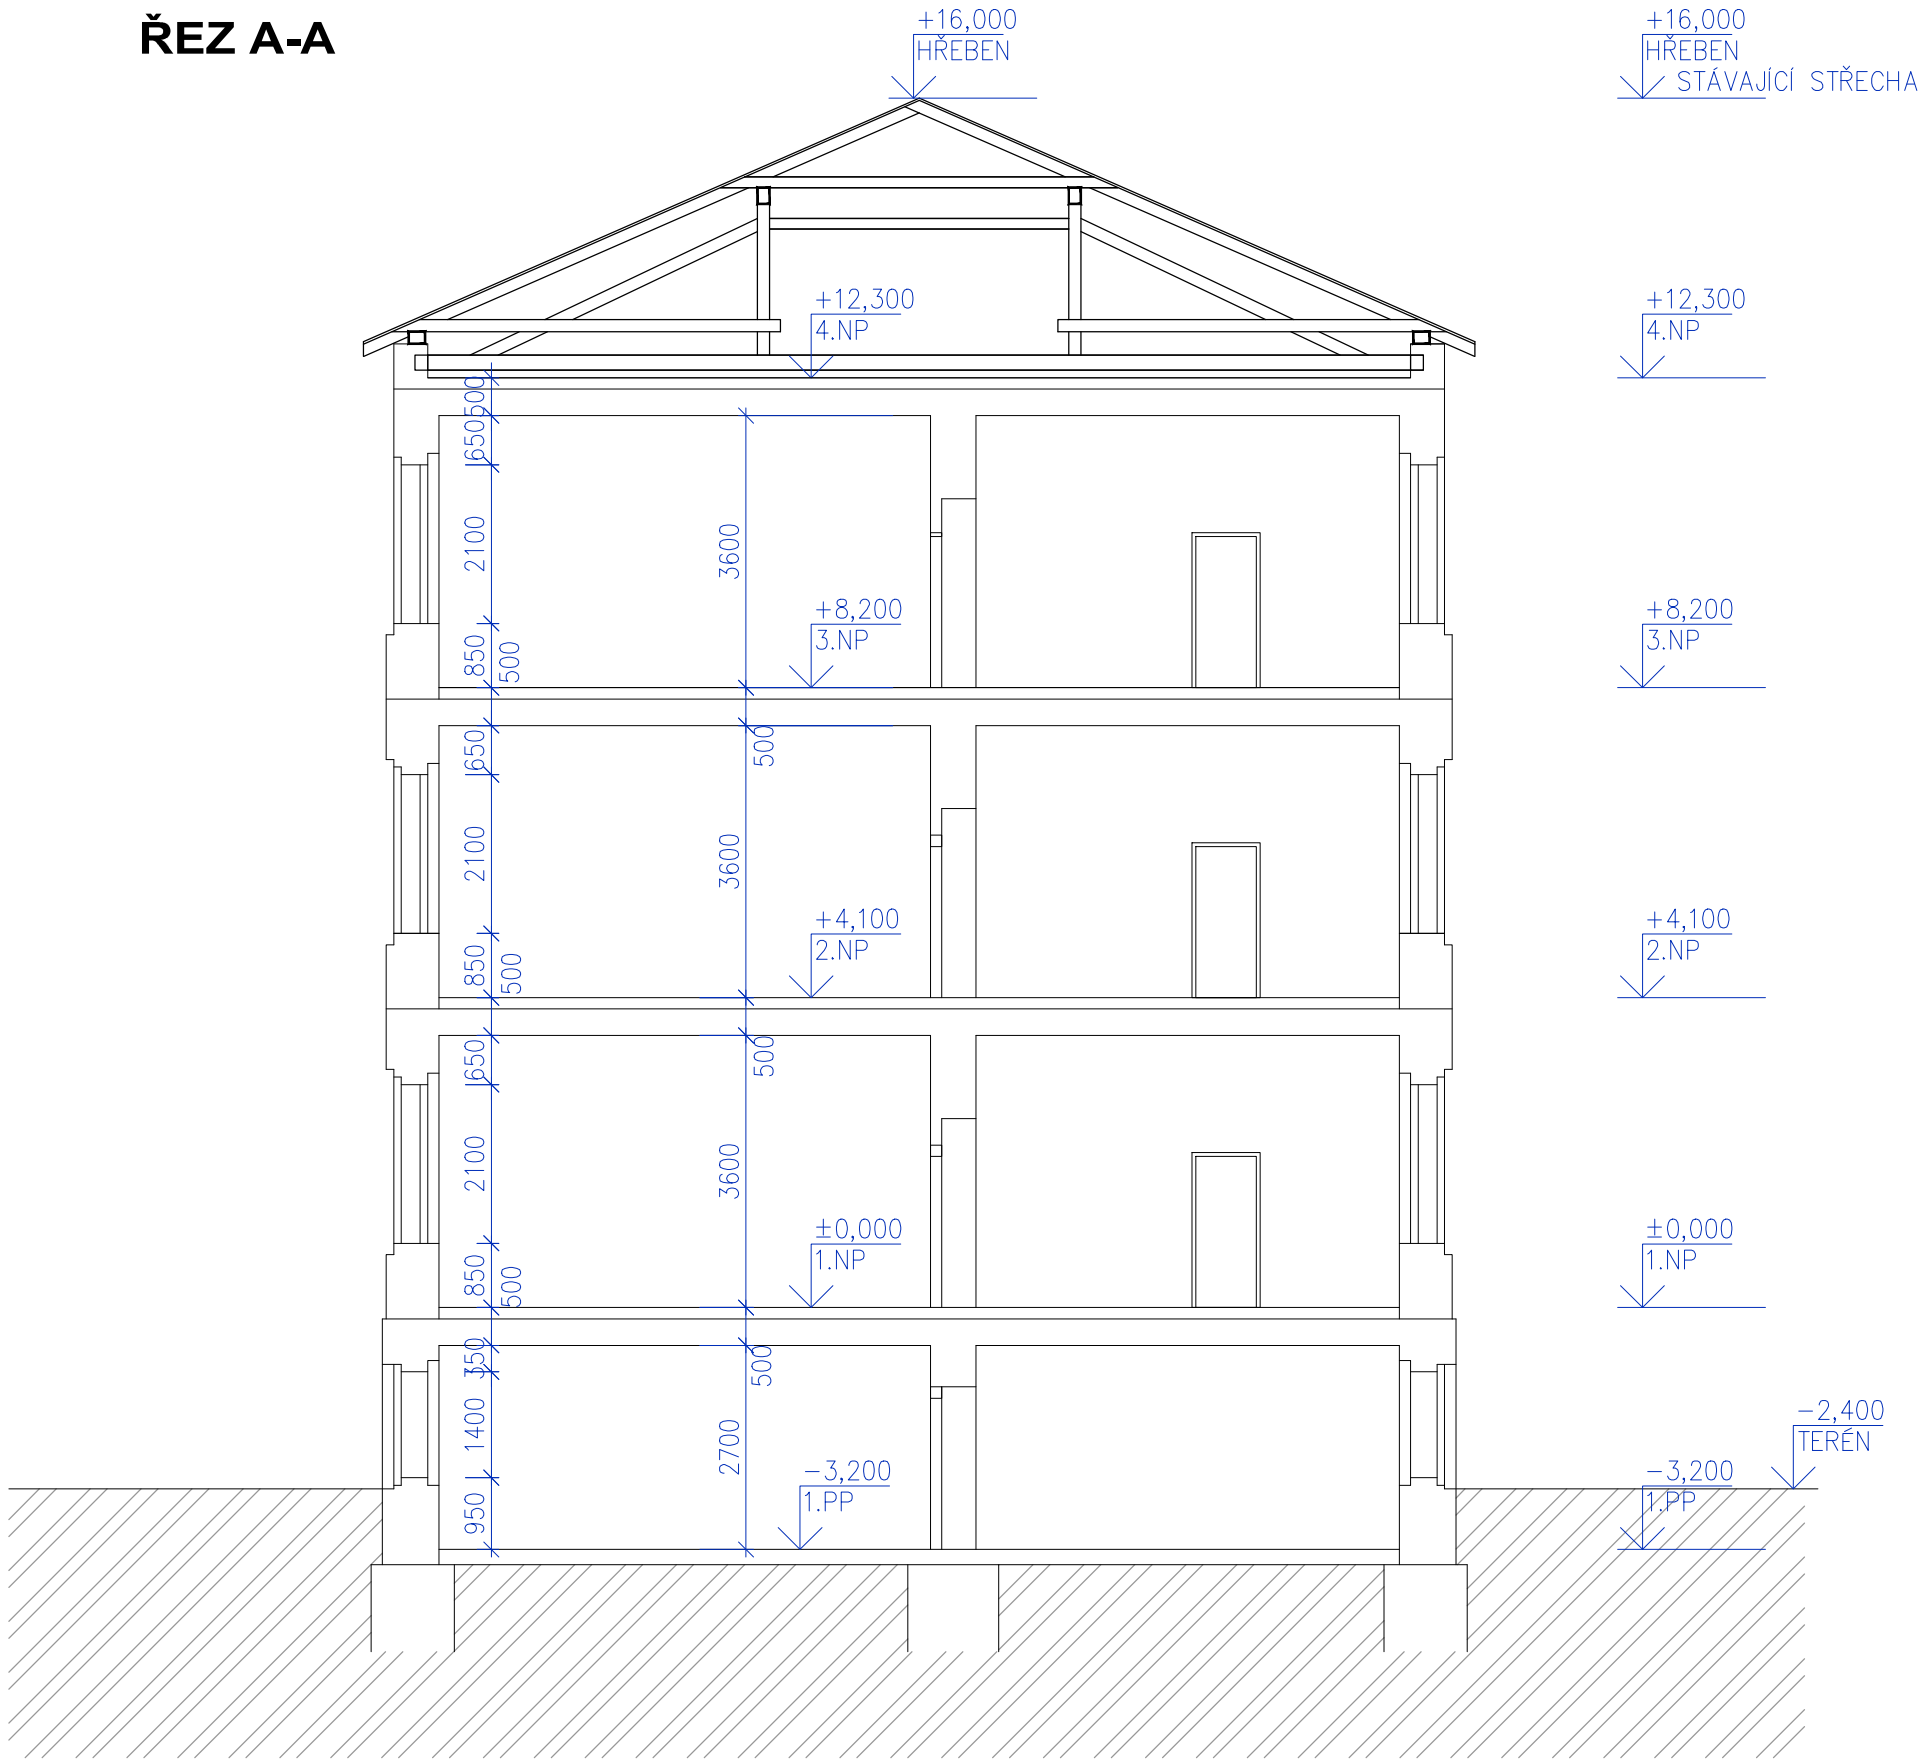

ŘEZ C-C

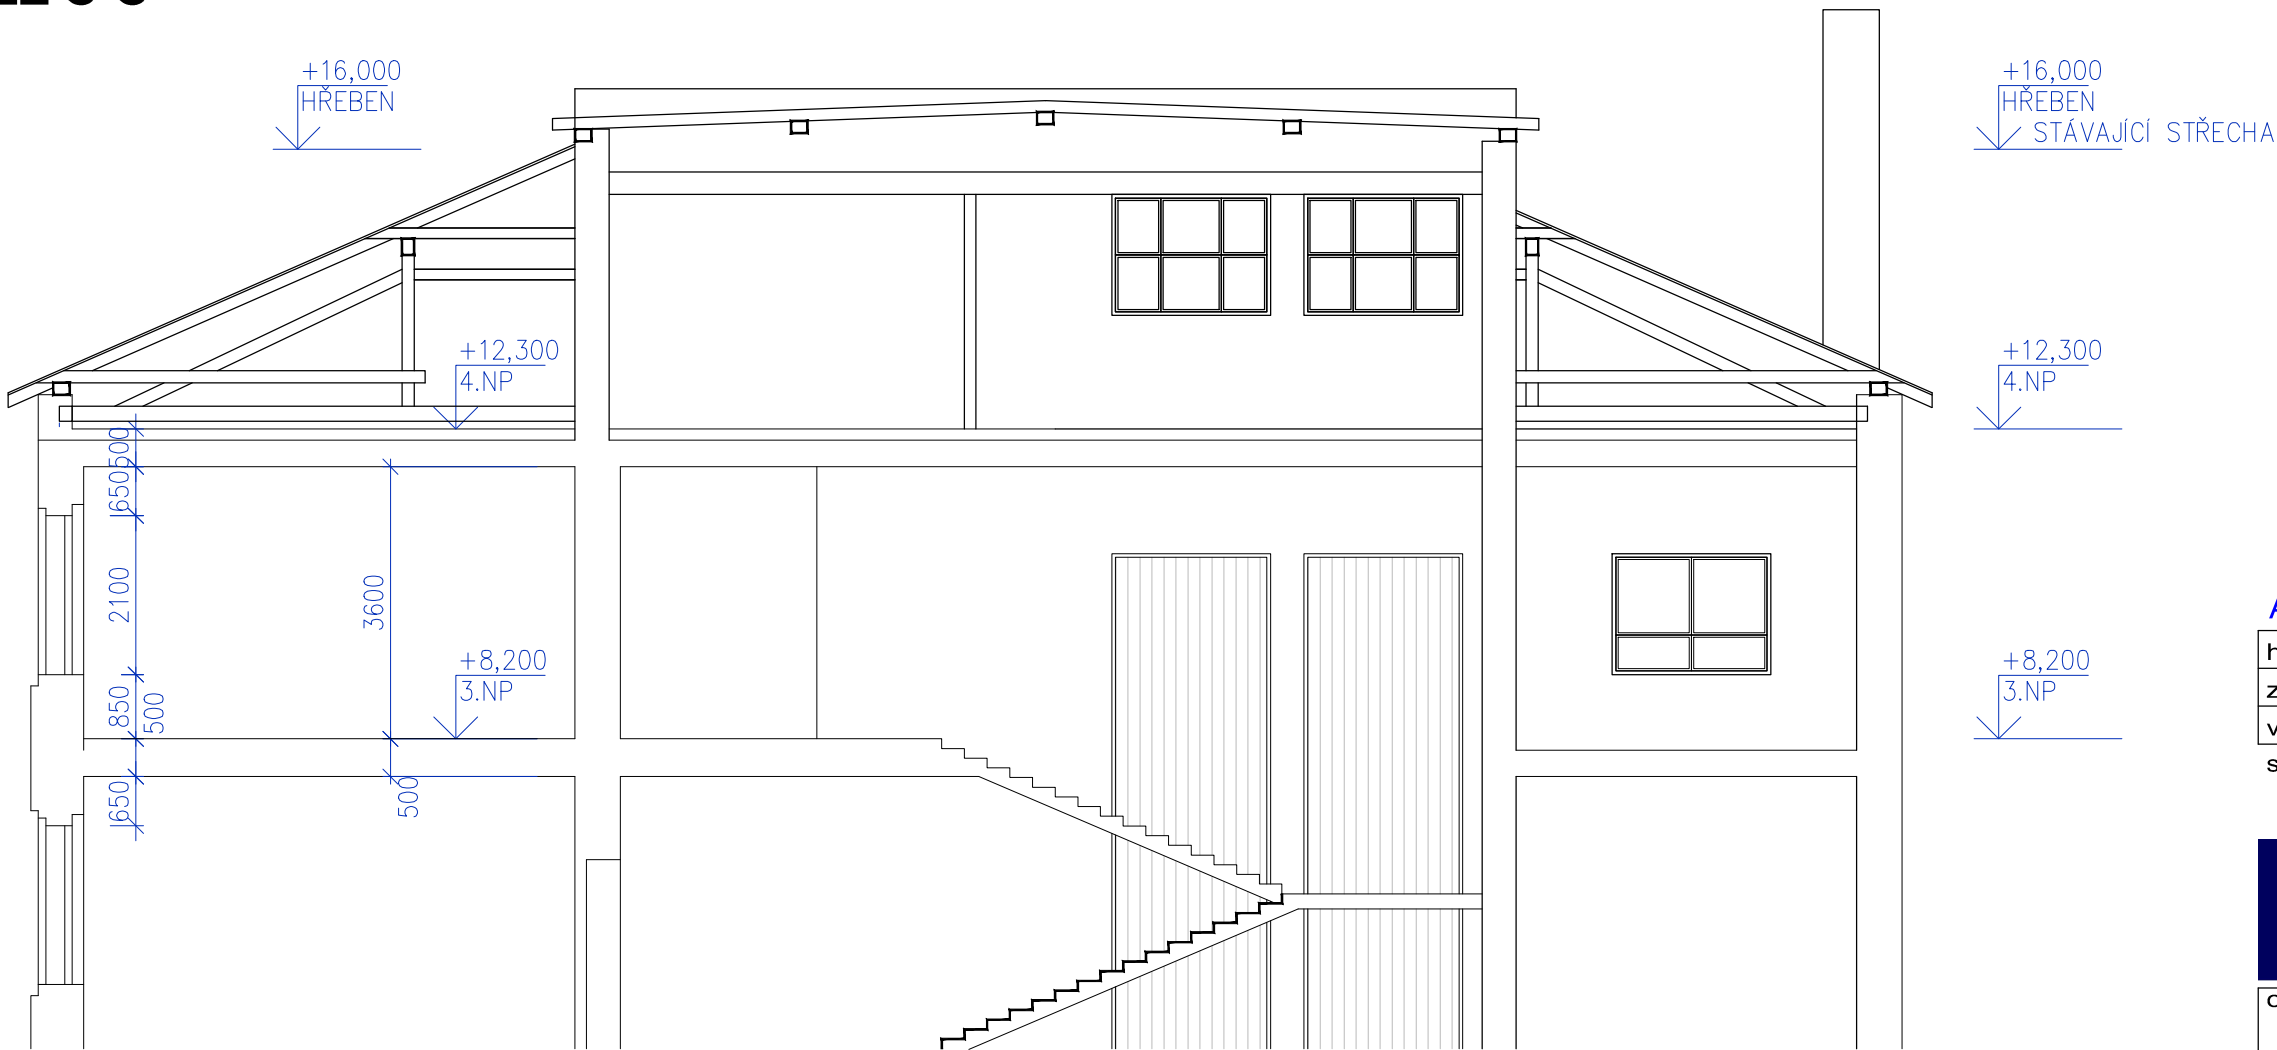

ARCHITEKTONICKO-STAVEBNÍ ŘEŠENÍ

hlavní projektant: Ing. arch. Petr BLAŽEK, Ph.D.  
zodpovědný projektant: Ing. arch. Petr BLAŽEK, Ph.D.  
vypracoval: Radka PRACHAŘOVÁ  
stavebník, investor: Základní škola a Mateřská škola T. G. Masaryka  
Zastávka, příspěvková organizace  
U Školy 181, 664 84 Zastávka

stupeň PD:	DPS
datum:	12/2021

ZŠ a MŠ T. G. Masaryka Zastávka  
NÁSTAVBA UČEBEN



PEND a.s.

Vojanova č.1, 615 00 Brno  
tel.: 548424611-13, fax.: 548424614  
E-mail: projekt@pend.cz, www.pend.cz

obsah výkresu:  
ŘEZ A-A, C-C - STÁVAJÍCÍ STAV

měřítko: 1:100  
čís. výkresu: A-S-07