


POHLED ZÁPADNÍ

POHLED SEVERNÍ

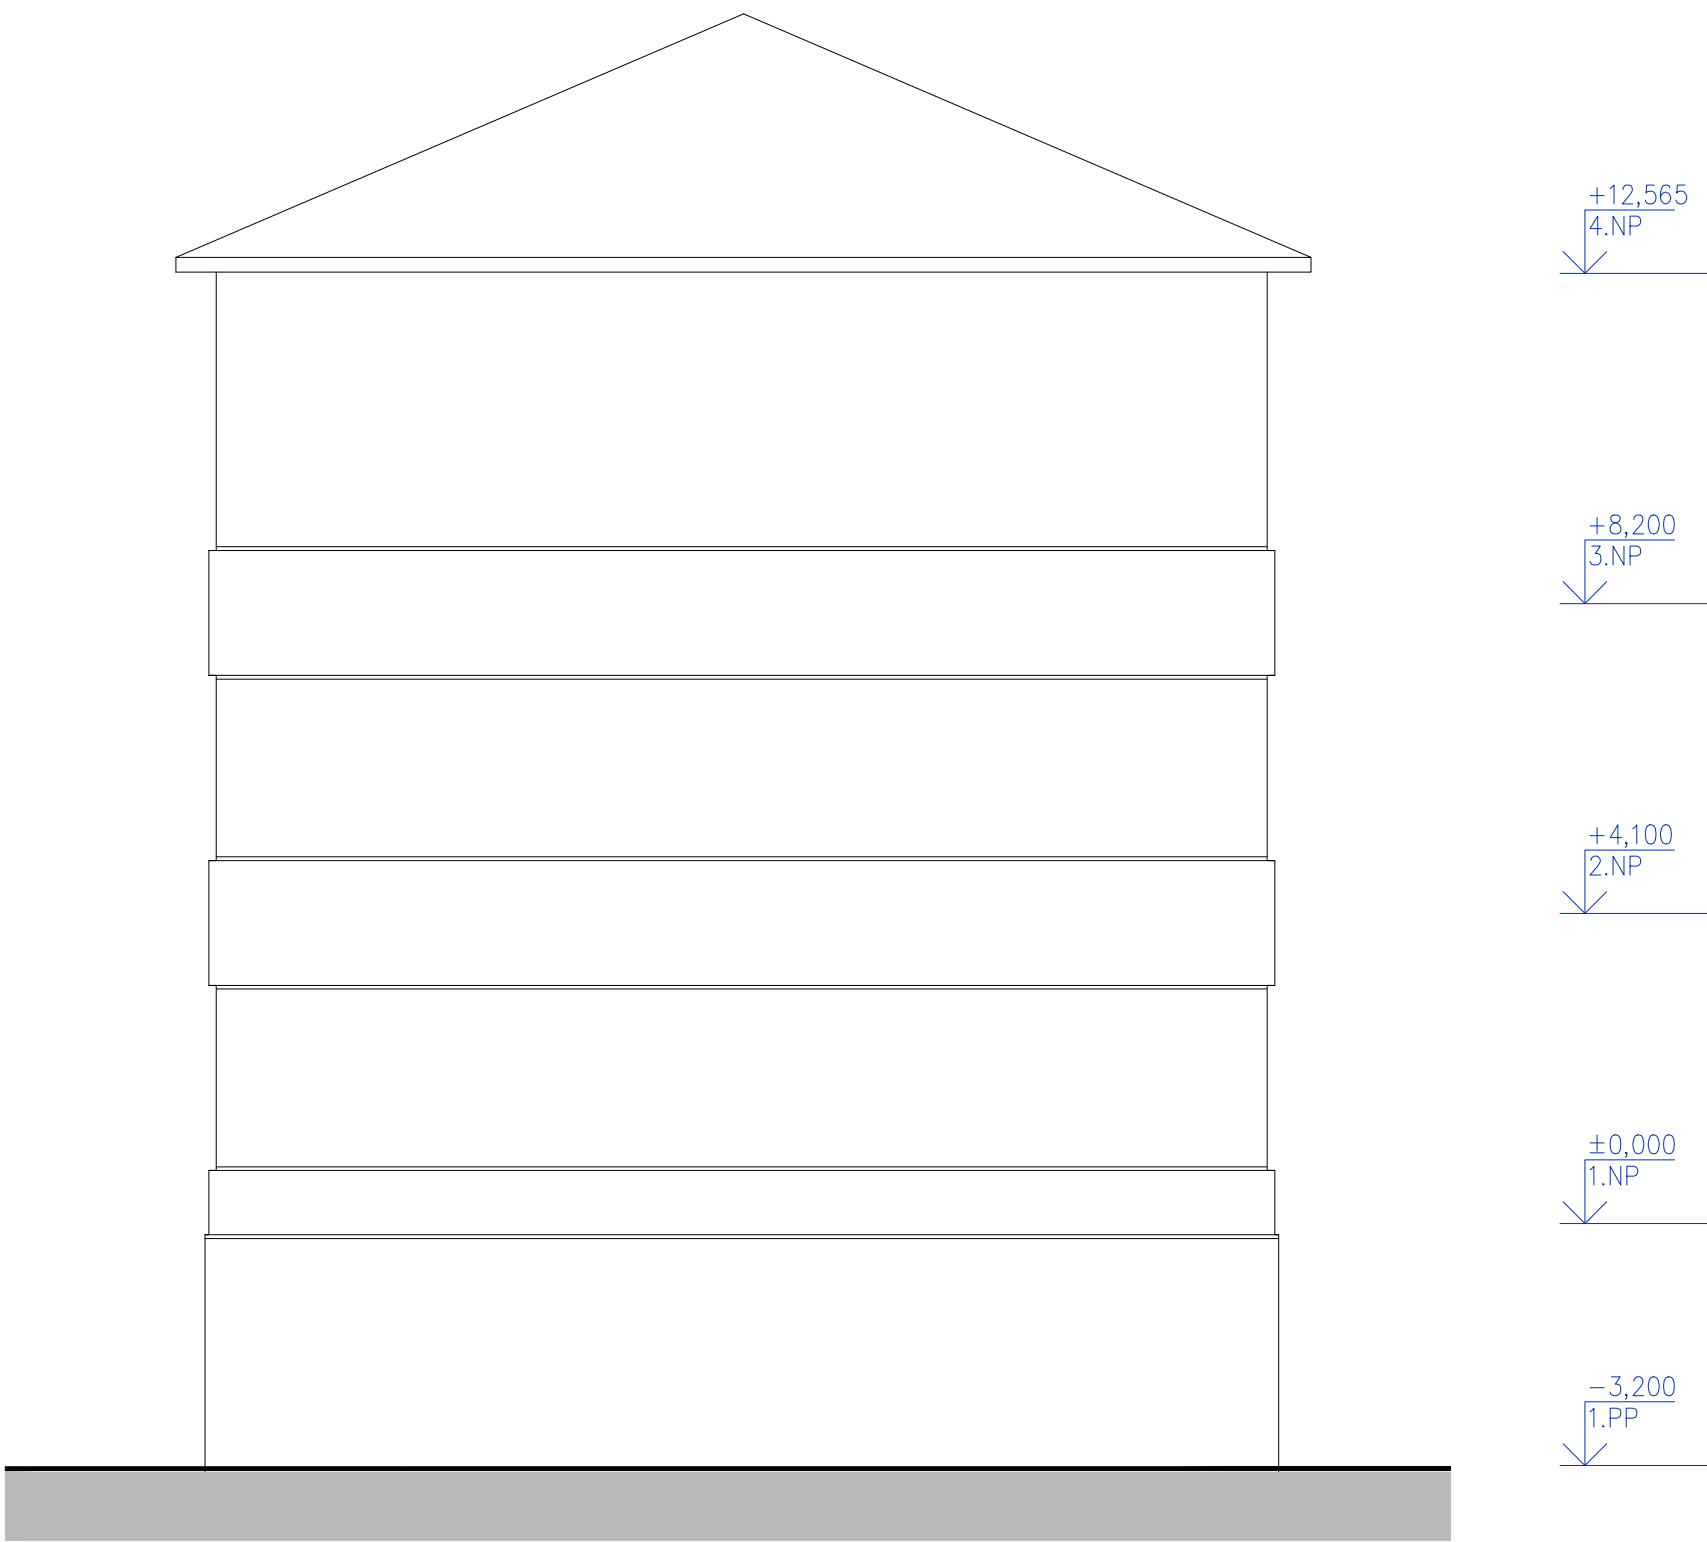

POHLED JIŽNÍ

