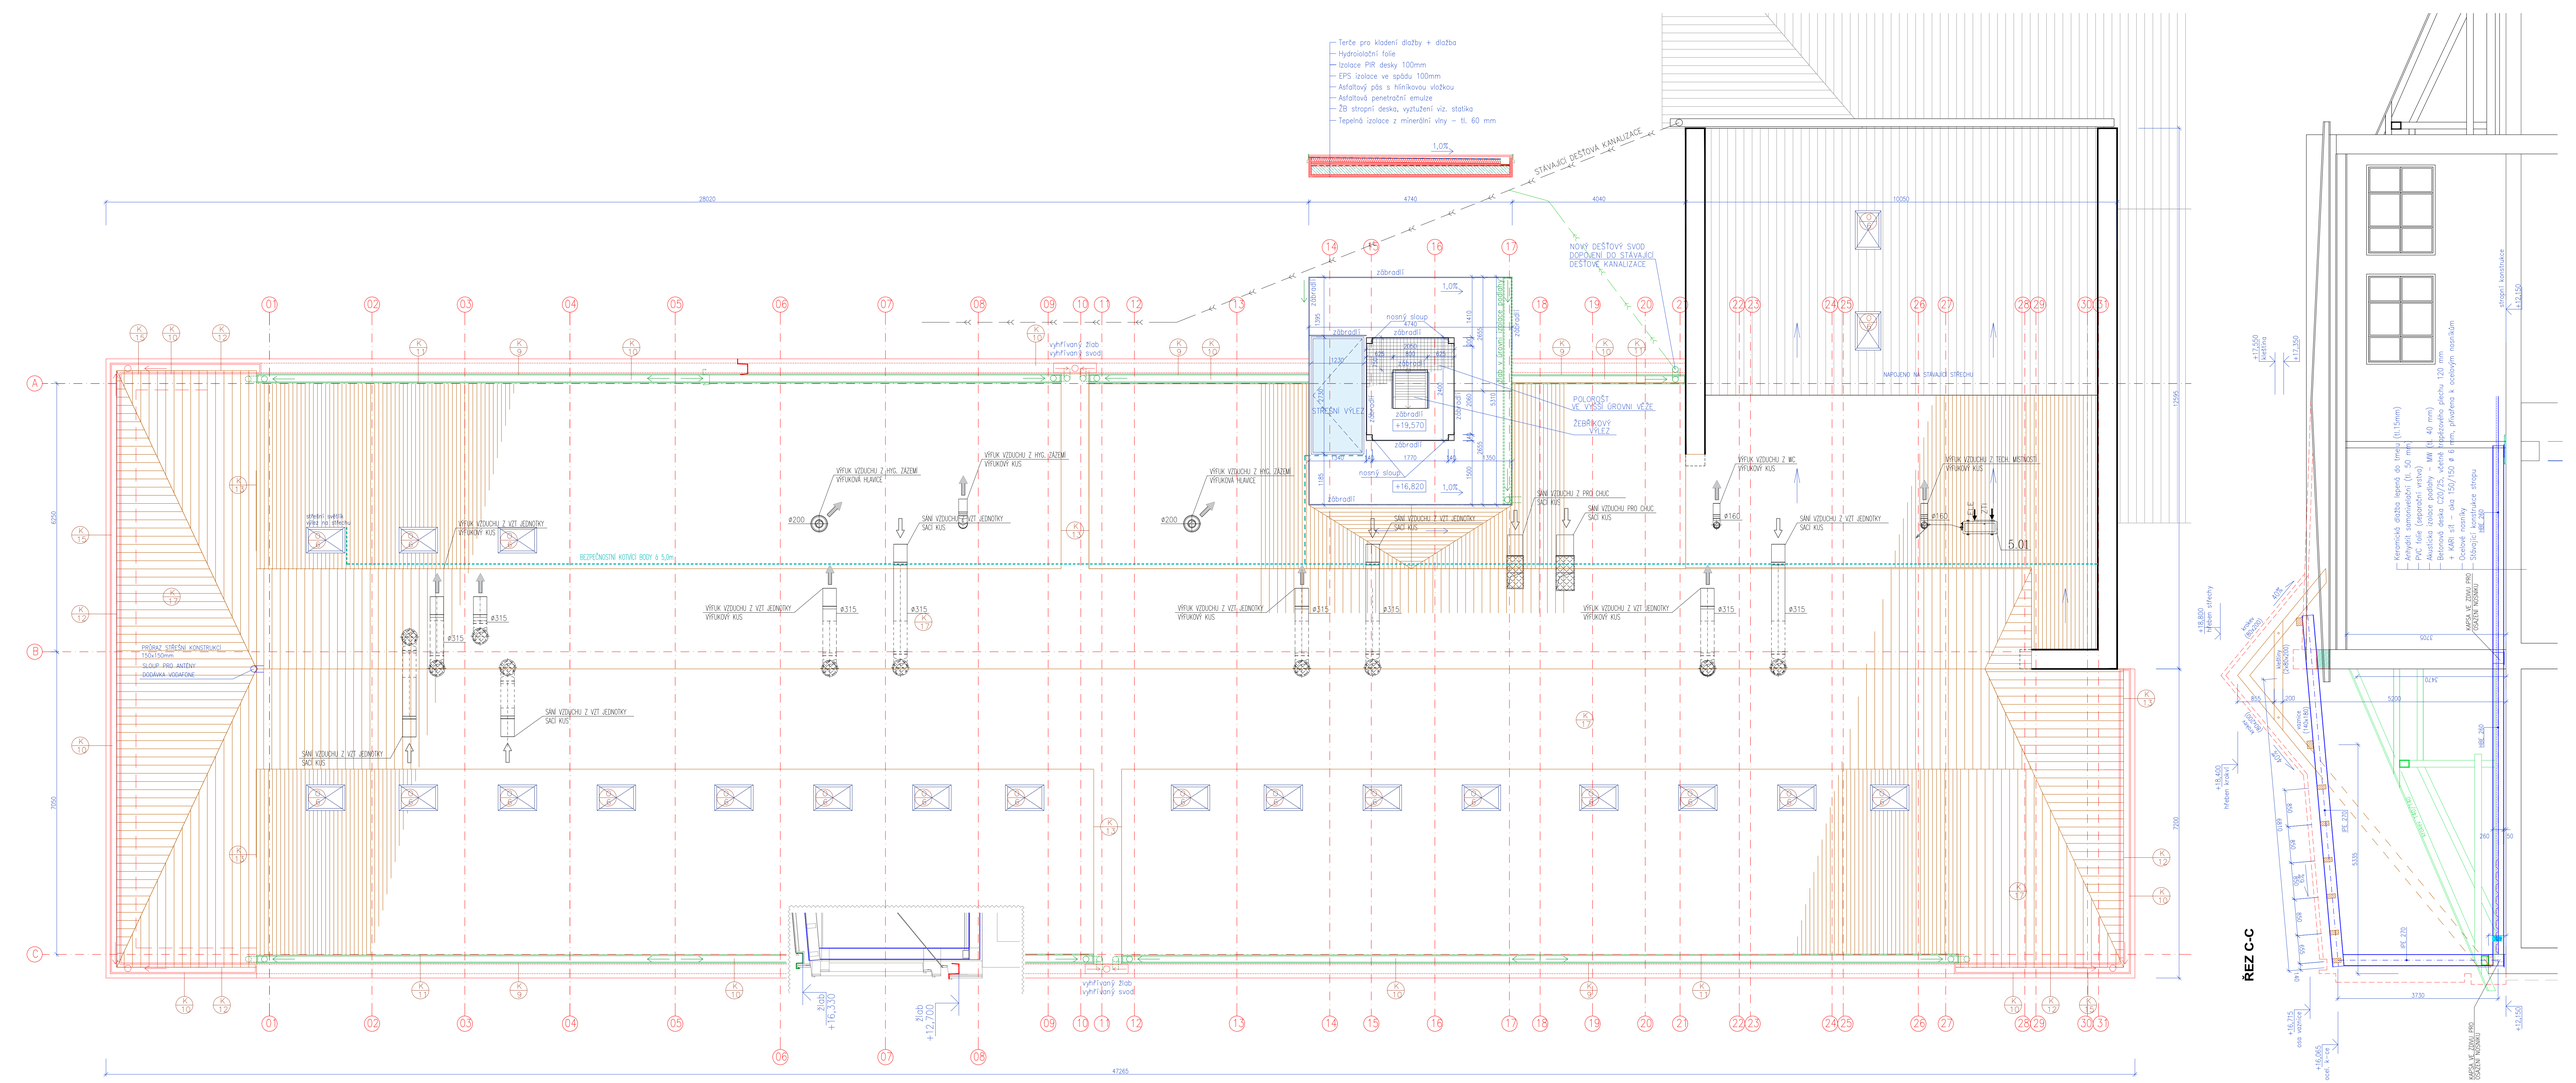


ARCHITEKTONICKO-STAVEBNÍ ŘEŠENÍ

| | |
|---|---|
| hlavní projektant: | Ing. arch. Petr BLAŽEK, Ph.D. |
| zodpovědný projektant: | Ing. arch. Petr BLAŽEK, Ph.D. |
| vypracoval: | Ing. arch. Petr BLAŽEK, Ph.D. |

stavebník, investor: Základní škola a Mateřská škola T. G. Masaryka Zastávka, příspěvková organizace U Školy 181, 664 54 Zastávka

| | |
|---|---|
| stupeň PD: | DPS |
| datum: | 12/2021 |

ZŠ a MŠ T. G. Masaryka Zastávka
NÁSTAVBA UČEBEN

PEND a.s.
Vojanova 6,1, 615 00 Brno
tel.: 548424611-13, fax.: 548424614
E-mail: projekt@pend.cz, www.pend.cz

obsah výkresu: **Půdorys střechy - nový stav**

měřítko: 1:50

čís. výkresu: A-N-06