



1.Etapa - podlahy v m.č. 424
(varianta suchá podlaha)

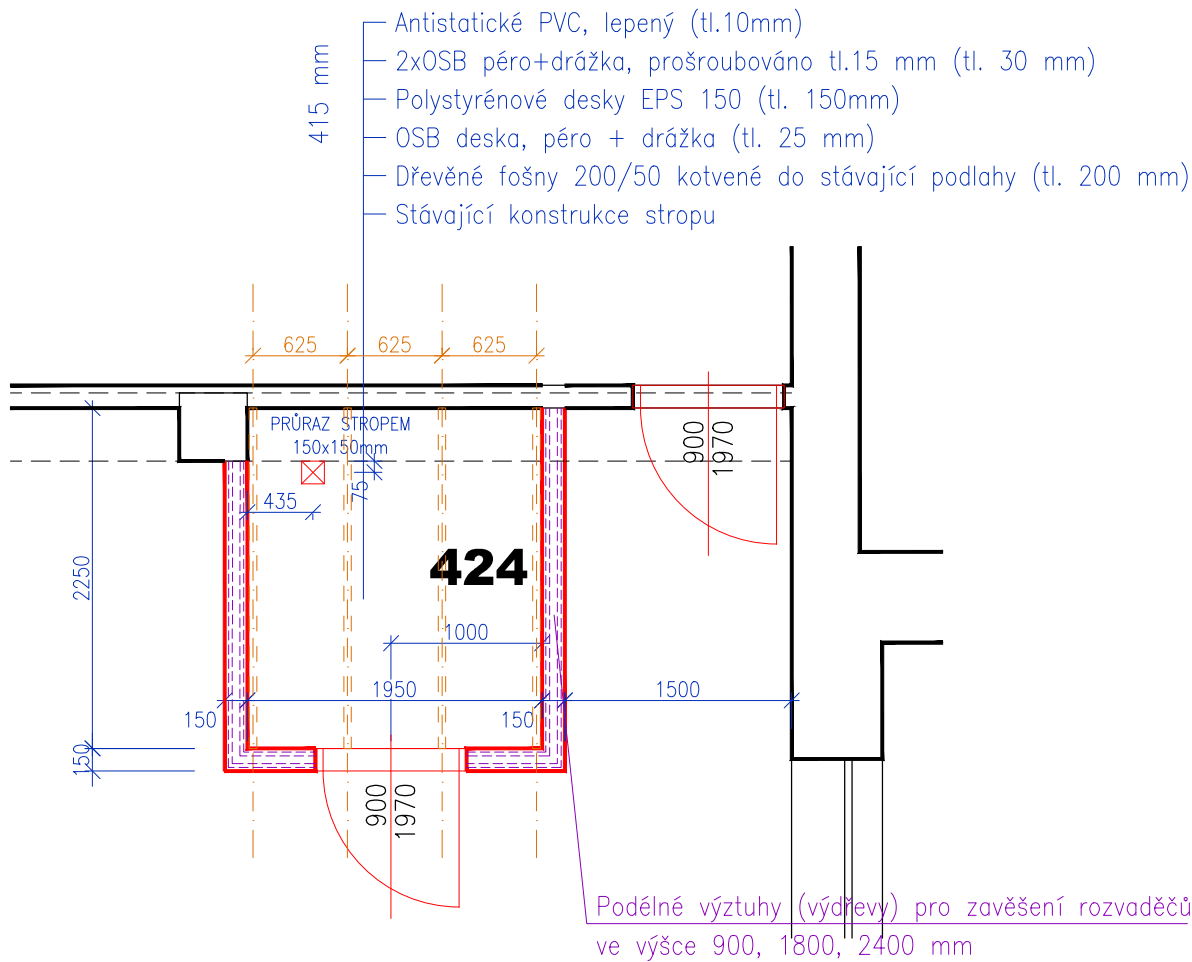

2.Etapa

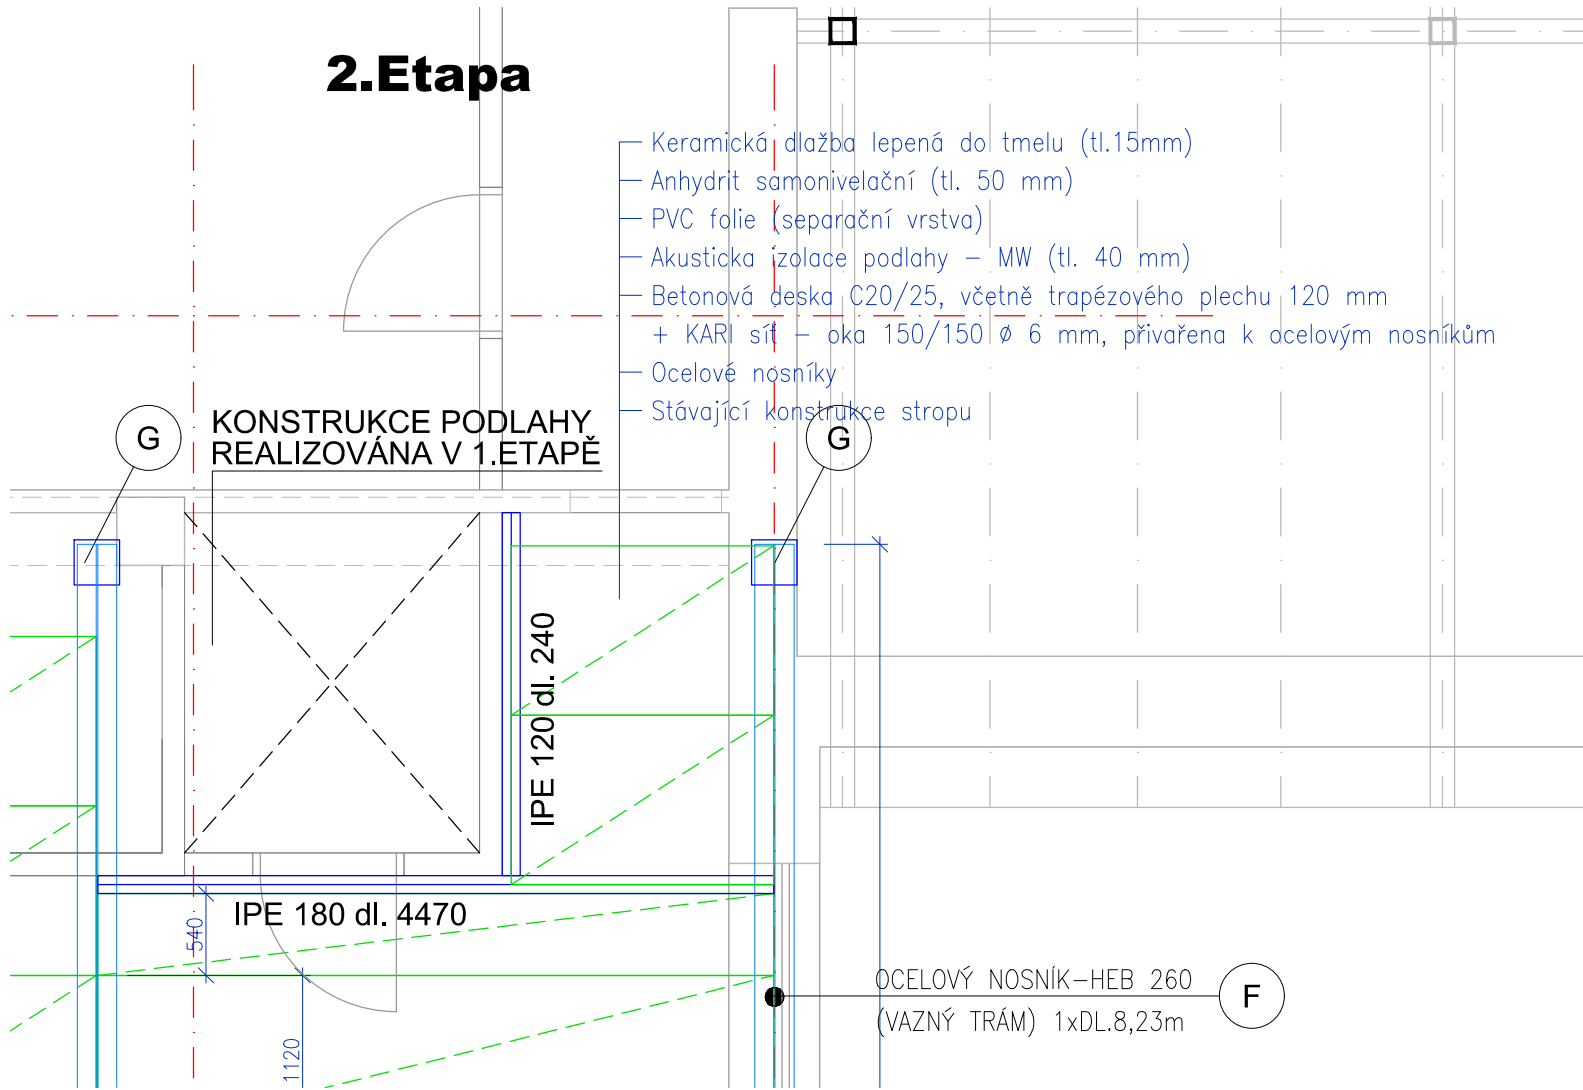

REVIZE č.1


- nová místnost m.č.424, prostupy pro kabeláž, kabelová trasa

ARCHITEKTONICKO-STAVEBNÍ ŘEŠENÍ

hlavní projektant:	Ing. arch. Petr BLAŽEK, Ph.D.
zodpovědný projektant:	Ing. arch. Petr BLAŽEK, Ph.D.
vypracoval:	Ing. arch. Petr BLAŽEK, Ph.D.
stavebník, investor:	Základní škola a Mateřská škola T. G. Masaryka Zastávka, příspěvková organizace U Školy 181, 664 84 Zastávka

stupeň PD:	DPS
datum:	12/2021

ZŠ a MŠ T. G. Masaryka Zastávka
NÁSTAVBA UČEBEN

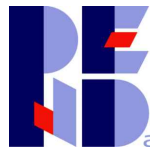

PEND a.s.

Vojanova č.1, 615 00 Brno
tel.: 548424611-13, fax.: 548424614
E-mail: projekt@pend.cz, www.pend.cz

obsah výkresu:

Půdorys 4.NP - m.č. 424

měřítko: čís. výkresu:

1:50 A-N-07