





ŘEZ A-A

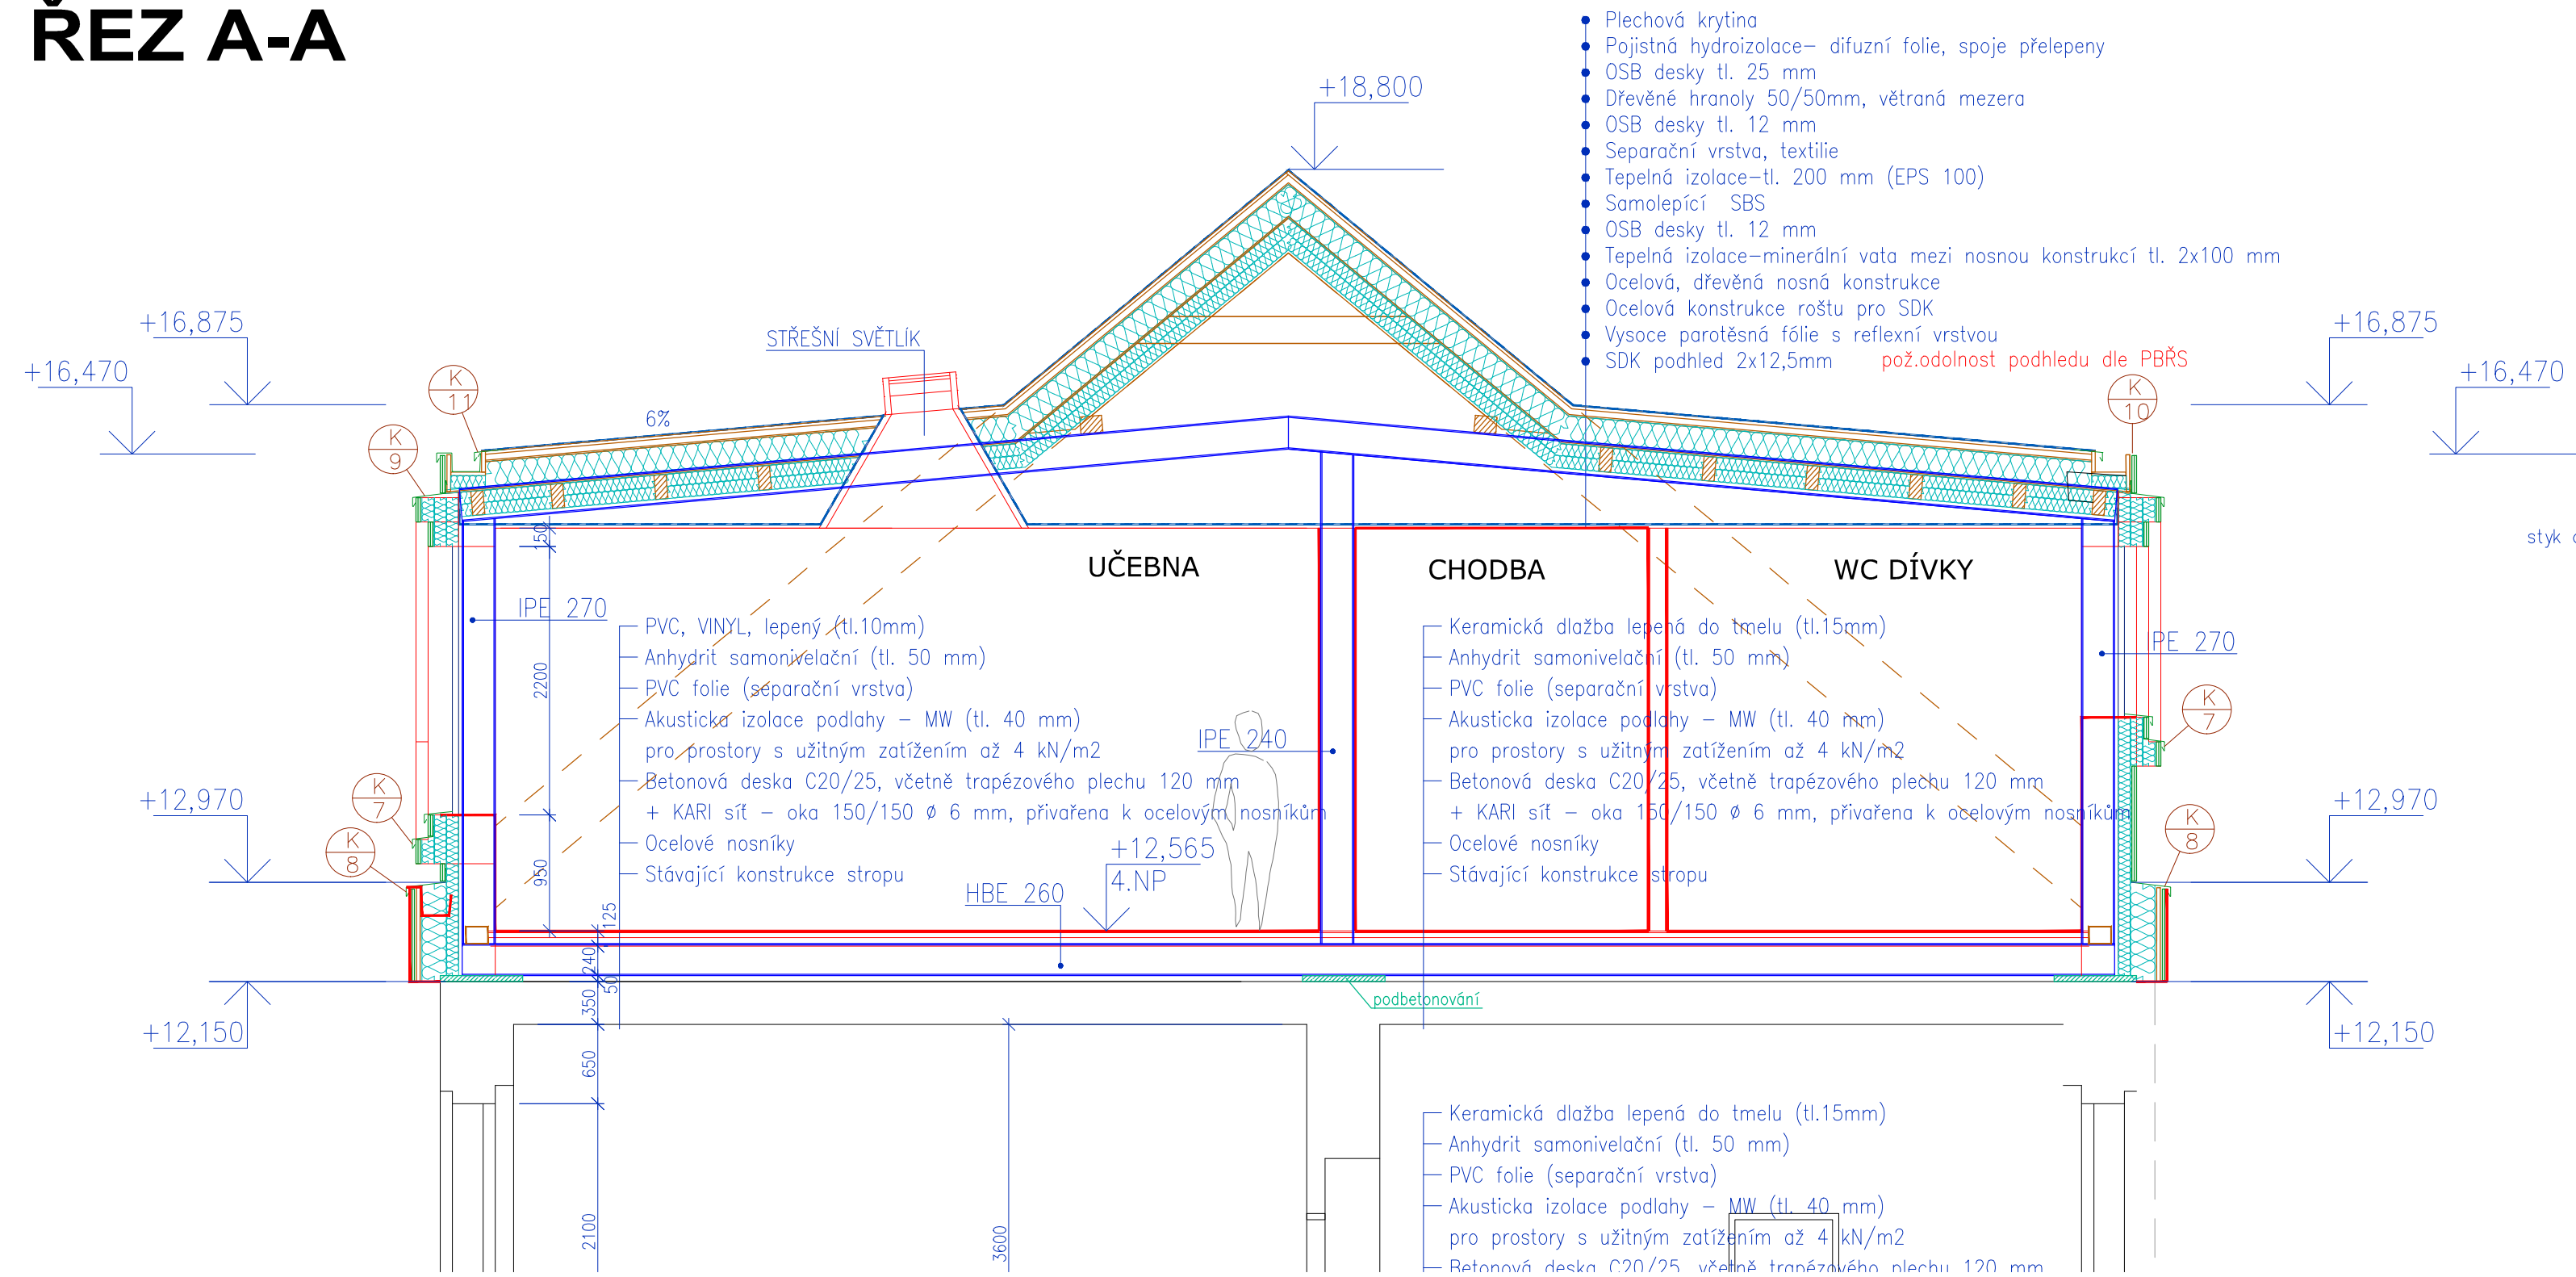




ŘEZ C-C

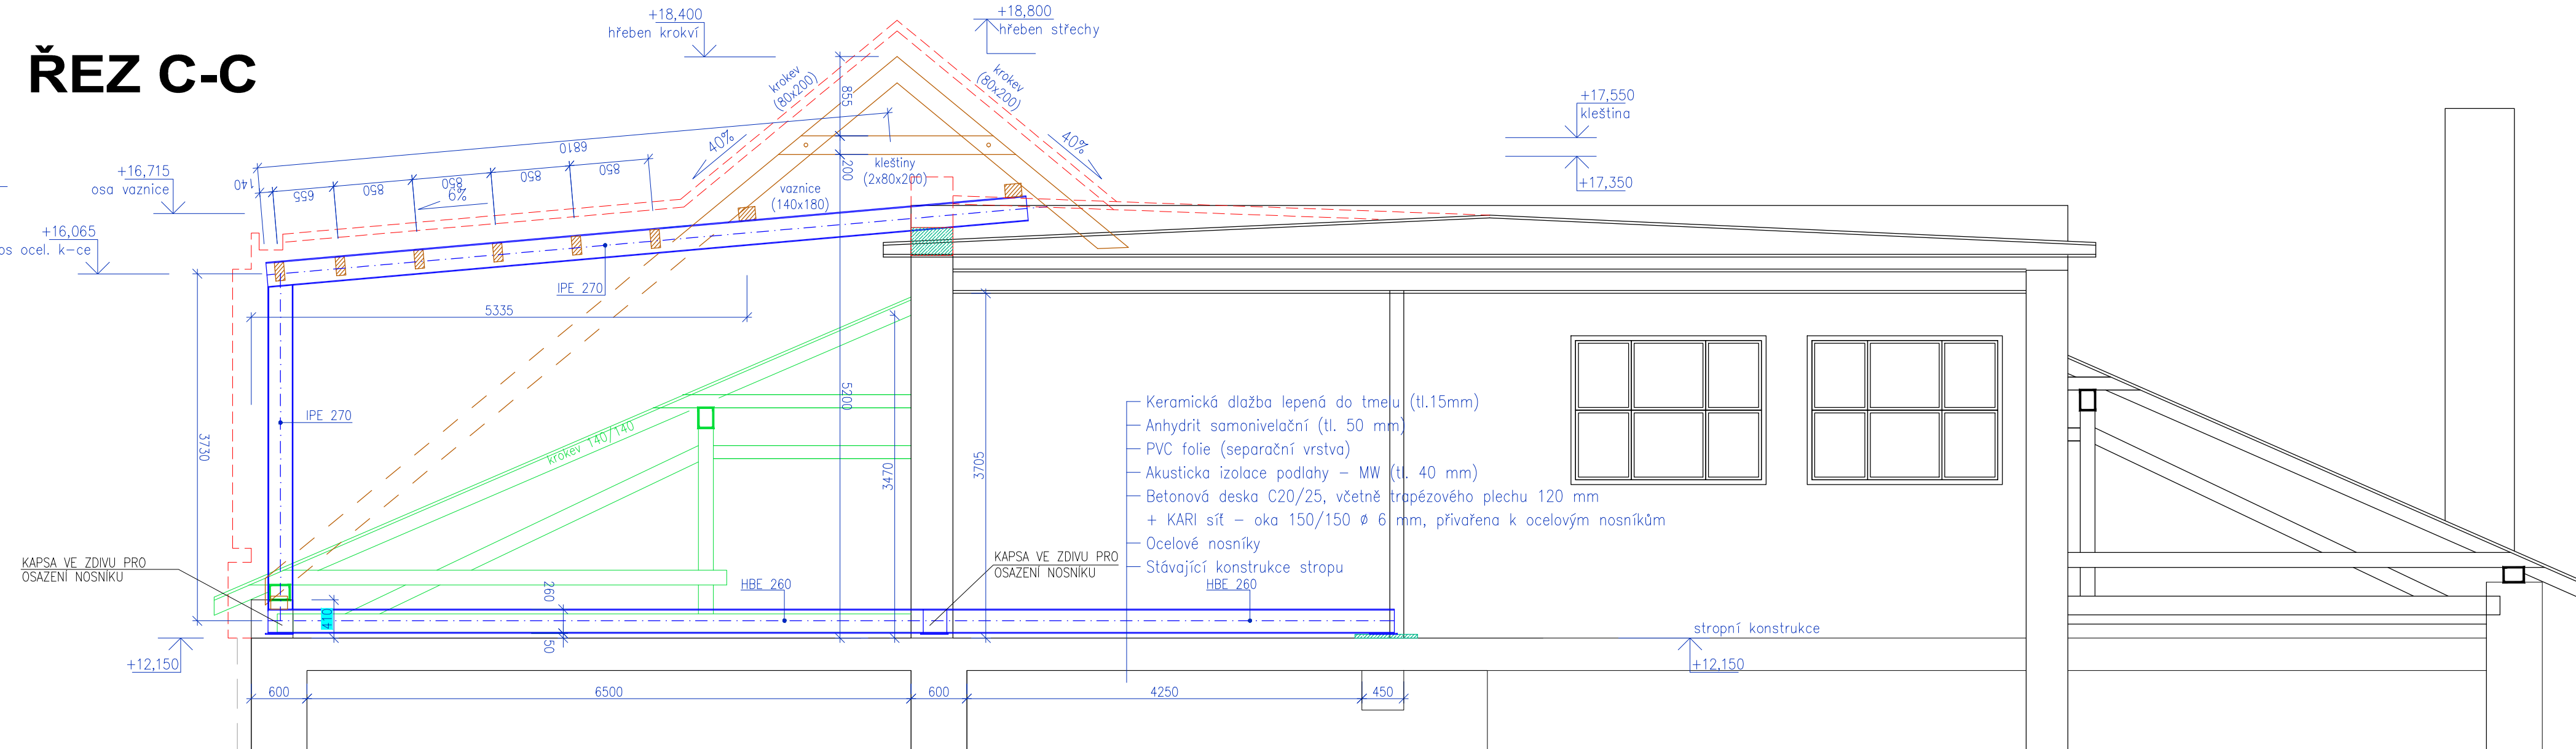

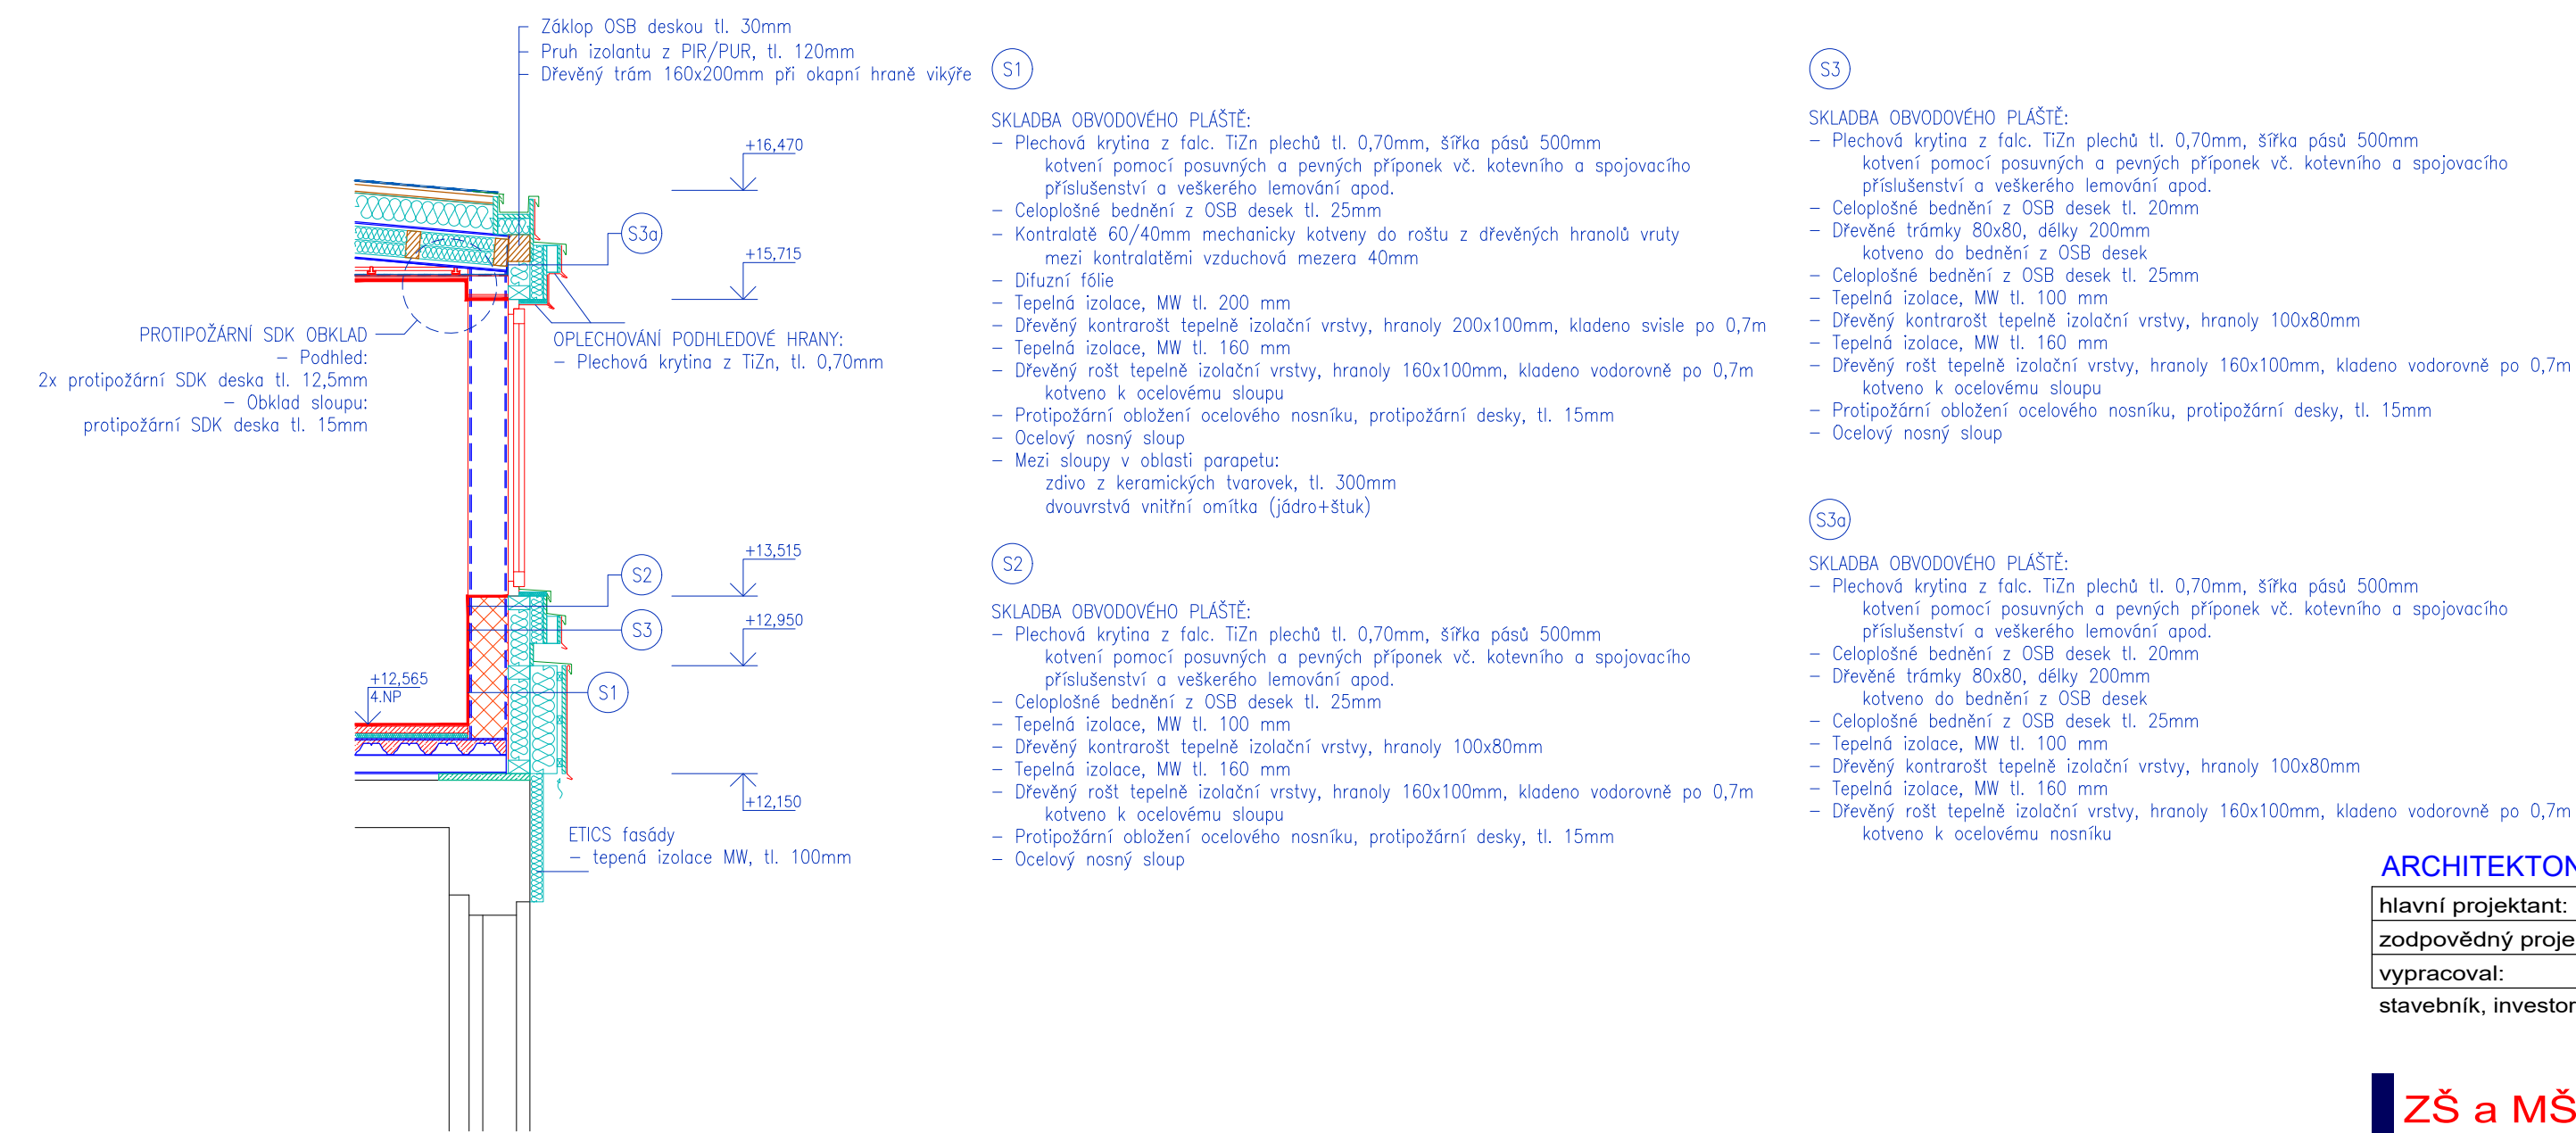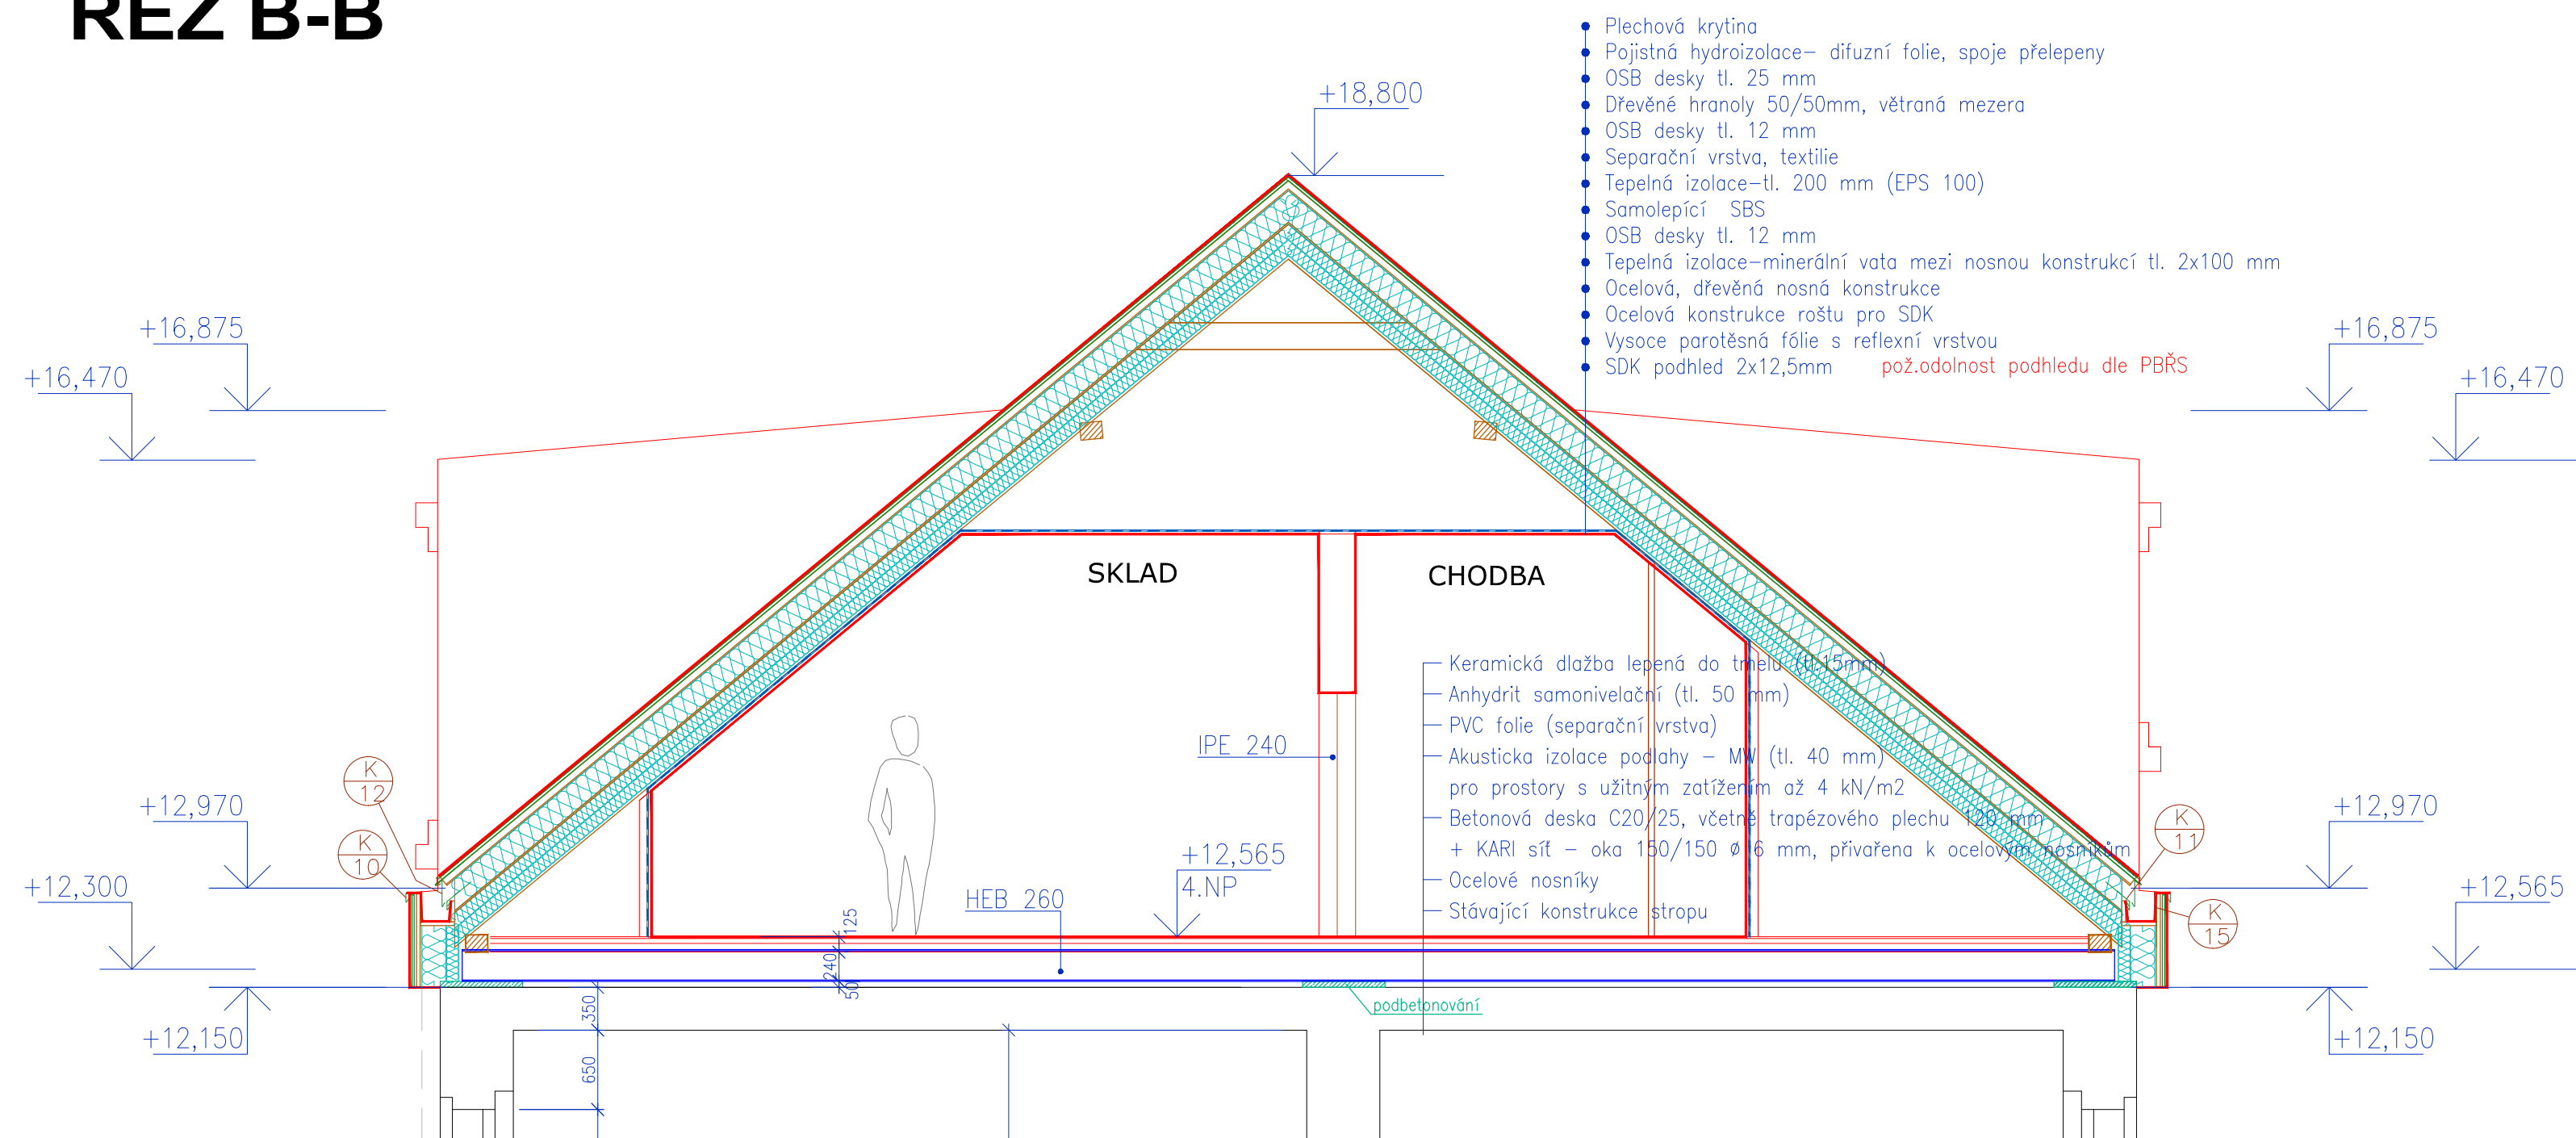ŘEZ B-B



ARCHITEKTONICKO-STAVEBNÍ ŘEŠENÍ

hlavní projektant:		Ing. arch. Petr BLAŽEK, Ph.D.
zodpovědný projektant:		Ing. arch. Petr BLAŽEK, Ph.D.
vypracoval:		Ing. arch. Petr BLAŽEK, Ph.D.

ZŠ a MŠ T. G. Masaryka Zastávka
NÁSTAVBA UČEBEN

obsah výkresu:

Řez A-A, B-B, C-C

stupeň PD:	DPS
datum:	12/2021

PEND_{3.6}

Vojanová č.1, 615 00 Brno
tel.: 548424811-13, fax: 548424814

měřítka: **1:50** čís. výkresu: **A-N-10**