

PŮDORYS 1.NP

místnost č. xxx

požární pásy,
EW 30/DP1,
š.min=0,9 m,
vodorovné,
po celé délce PU


požární pás,
EW 30/DP1,
š.min=0,9 m,
svislý

š-P1.01/N4-II.

CHUČ A

stěna v
PNP,
požadovaná
odolnost
REI 45/DP1

N1.01-I.

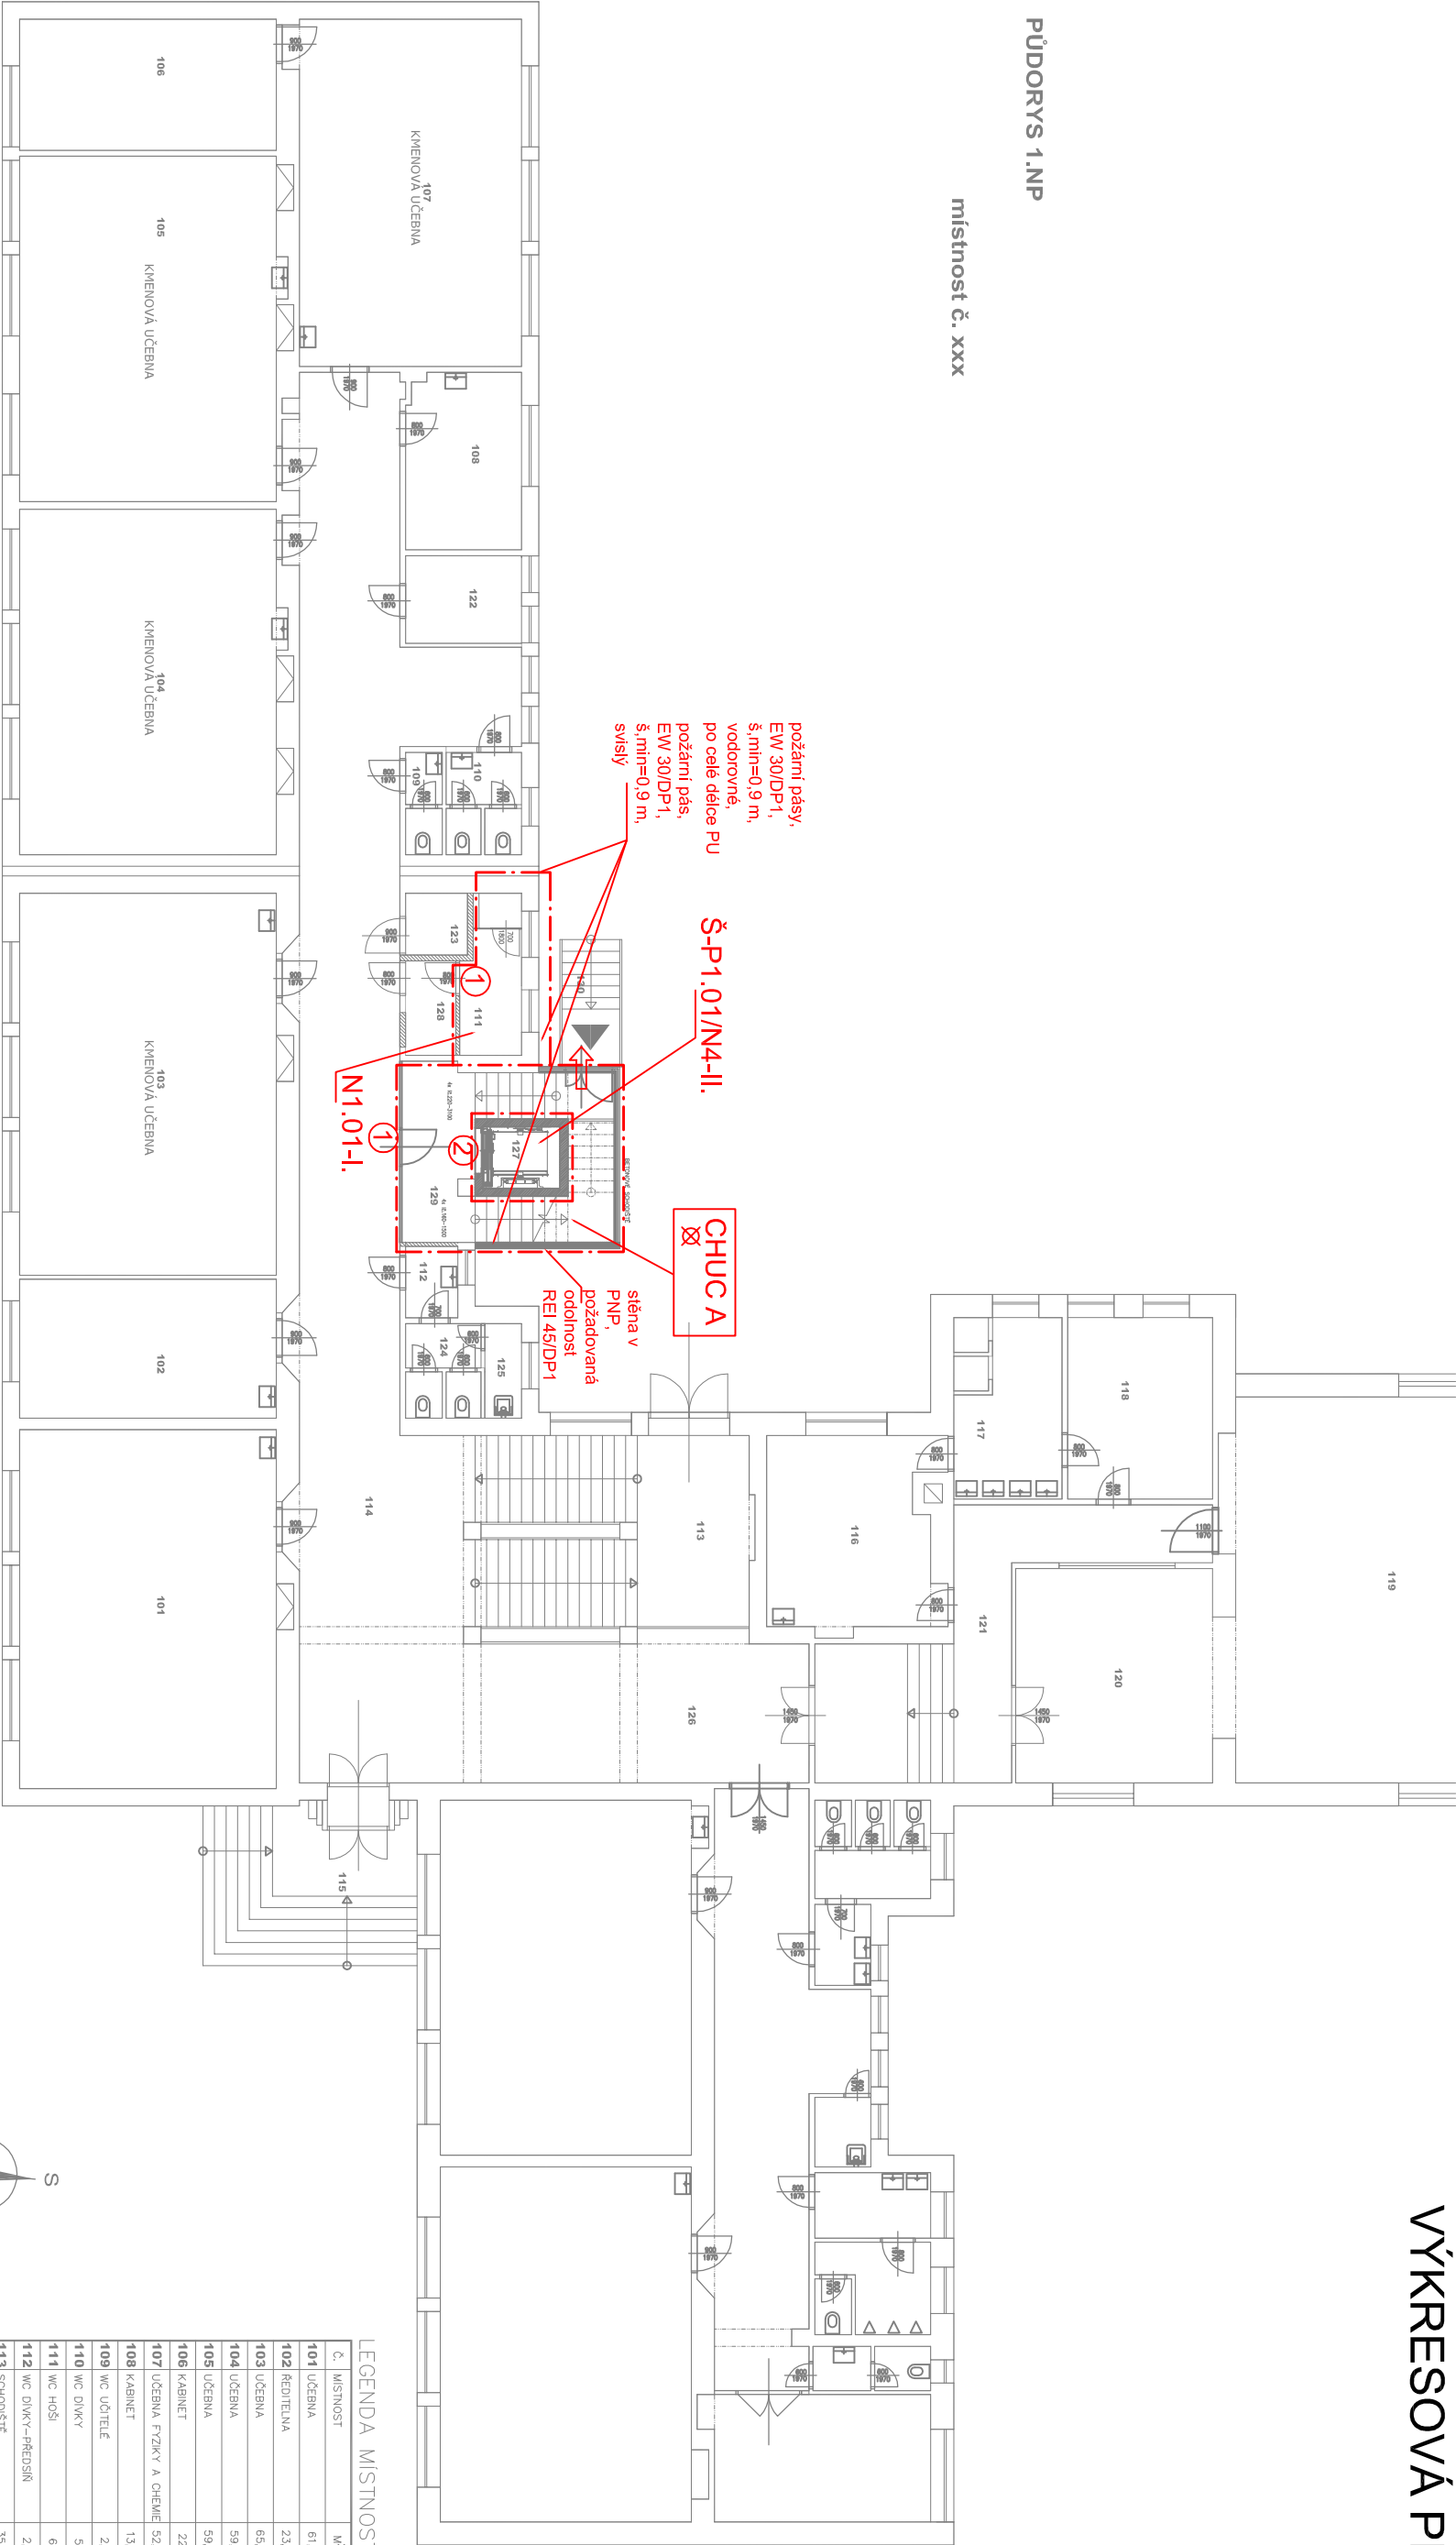

LEGENDA



LEGENDA

HRANICE POŽ. NEBEZPEČ. PROSTORU

CELKOVÝ POČET HASIČIČ JEDNOTEK

PŘEN.HAS.PRÍSTROJ/TRIDA POŽÁRU

SMĚR ÚNIKU NA VOLNÉ PROSTRANSTVÍ

SMĚR ÚNIKU

UMÍSTĚNÍ

POŽÁRNÍ ÚSEK, KTERÝ MUSÍ BYT

VYBAVEN NOUZOVOÝM OSVĚTLENÍM

POŽÁRNÍ ŽEBŘÍK

NAVRHOVANÝ STAV



LEGENDA MÍSTNOSTI:

Č.	MÍSTNOST	M ²	Č.	MÍSTNOST	M ²
101	ÚČEBNA	61,85	116	ŠATNA DÍKY	21,45
102	REDITELNA	23,94	117	UMYVÁRNA	3,16
103	ÚČEBNA	65,84	118	ŠATNA OHLAČI	17,63
104	ÚČEBNA	59,85	119	TELOCVICHNA	153,30
105	ÚČEBNA	59,84	120	NÁŘADOVNA	28,32
106	KABINET	22,61	121	CHODBA	31,56
107	ÚČEBNA FYZIKY A CHEMIE	52,28	122	KABINET	6,80
108	KABINET	13,57	123	WC INVALIDE	2,56
109	WC UČITELŮ	2,52	124	WC DÍKY	4,78
110	WC DÍKY	5,17	125	OKLADOVÁ MÍSTNOST	2,33
111	WC HOŠI	6,10	126	CHODBA	31,76
112	WC DÍKY-PŘEDSÍŇ	2,50	127	VÝTAH	3,20
113	SCHODIŠTĚ	35,60	128	PŘEDSÍŇ WC OHLAČI	3,19
114	CHODBA	125,54	129	CHODBA-SCHODIŠTĚ	19,86
115	ZÁOBERI	23,97	130	VENKOVNÍ SCHODIŠTĚ	5,28

Hlavní projektant:	Ing. arch. Petr BLAŽEK, Ph.D.	revíze:	
zodpovědný projektant:	Ing. arch. Petr BLAŽEK, Ph.D.	stupen PD:	DSP
vyraboval:	Ing. Jan BLAŠČIK	datum:	08/2018
Investor:	Zastávka, příspěvková organizace Úřad 181, 604 00 Zastávka	Ing. arch. Petr BLAŽEK, Ph.D.	Číslo 64c - 634 01 Brno tel. +420 604 711 280

MÍSTO: Zastávka	PROJEKTANT: ING. JAROMÍR DEJL	ING. JAROMÍR DEJL	autorizovaný technik pro požární bezpečnost staveb
KRAJ: JMK	STUPEŇ: DSP	NA TABULOVÉM VÝRCHU 5,	779 00 OLÍMOUC
INVESTOR: Obec Zastávka, 60404 Zastávka, Hlavní osada 14		IC: 66126495	
NÁZEV AKCE: Základní škola a Mateřská škola T. G. Masaryka Zastávka, Nástavba učeben		DATUM: 2019-06	
		FORMAT: -	
		MĚŘÍTKO: -	
OBSAH VÝKRESU: POŽÁRNĚ BEZPEČNOSTNÍ ŘEŠENÍ		ČÍSLO ZAKÁZKY: 4609	ČÍSLO VÝKRESU: -
1.NP			