



PŪDORYS 3.NP




místnost č. xxx

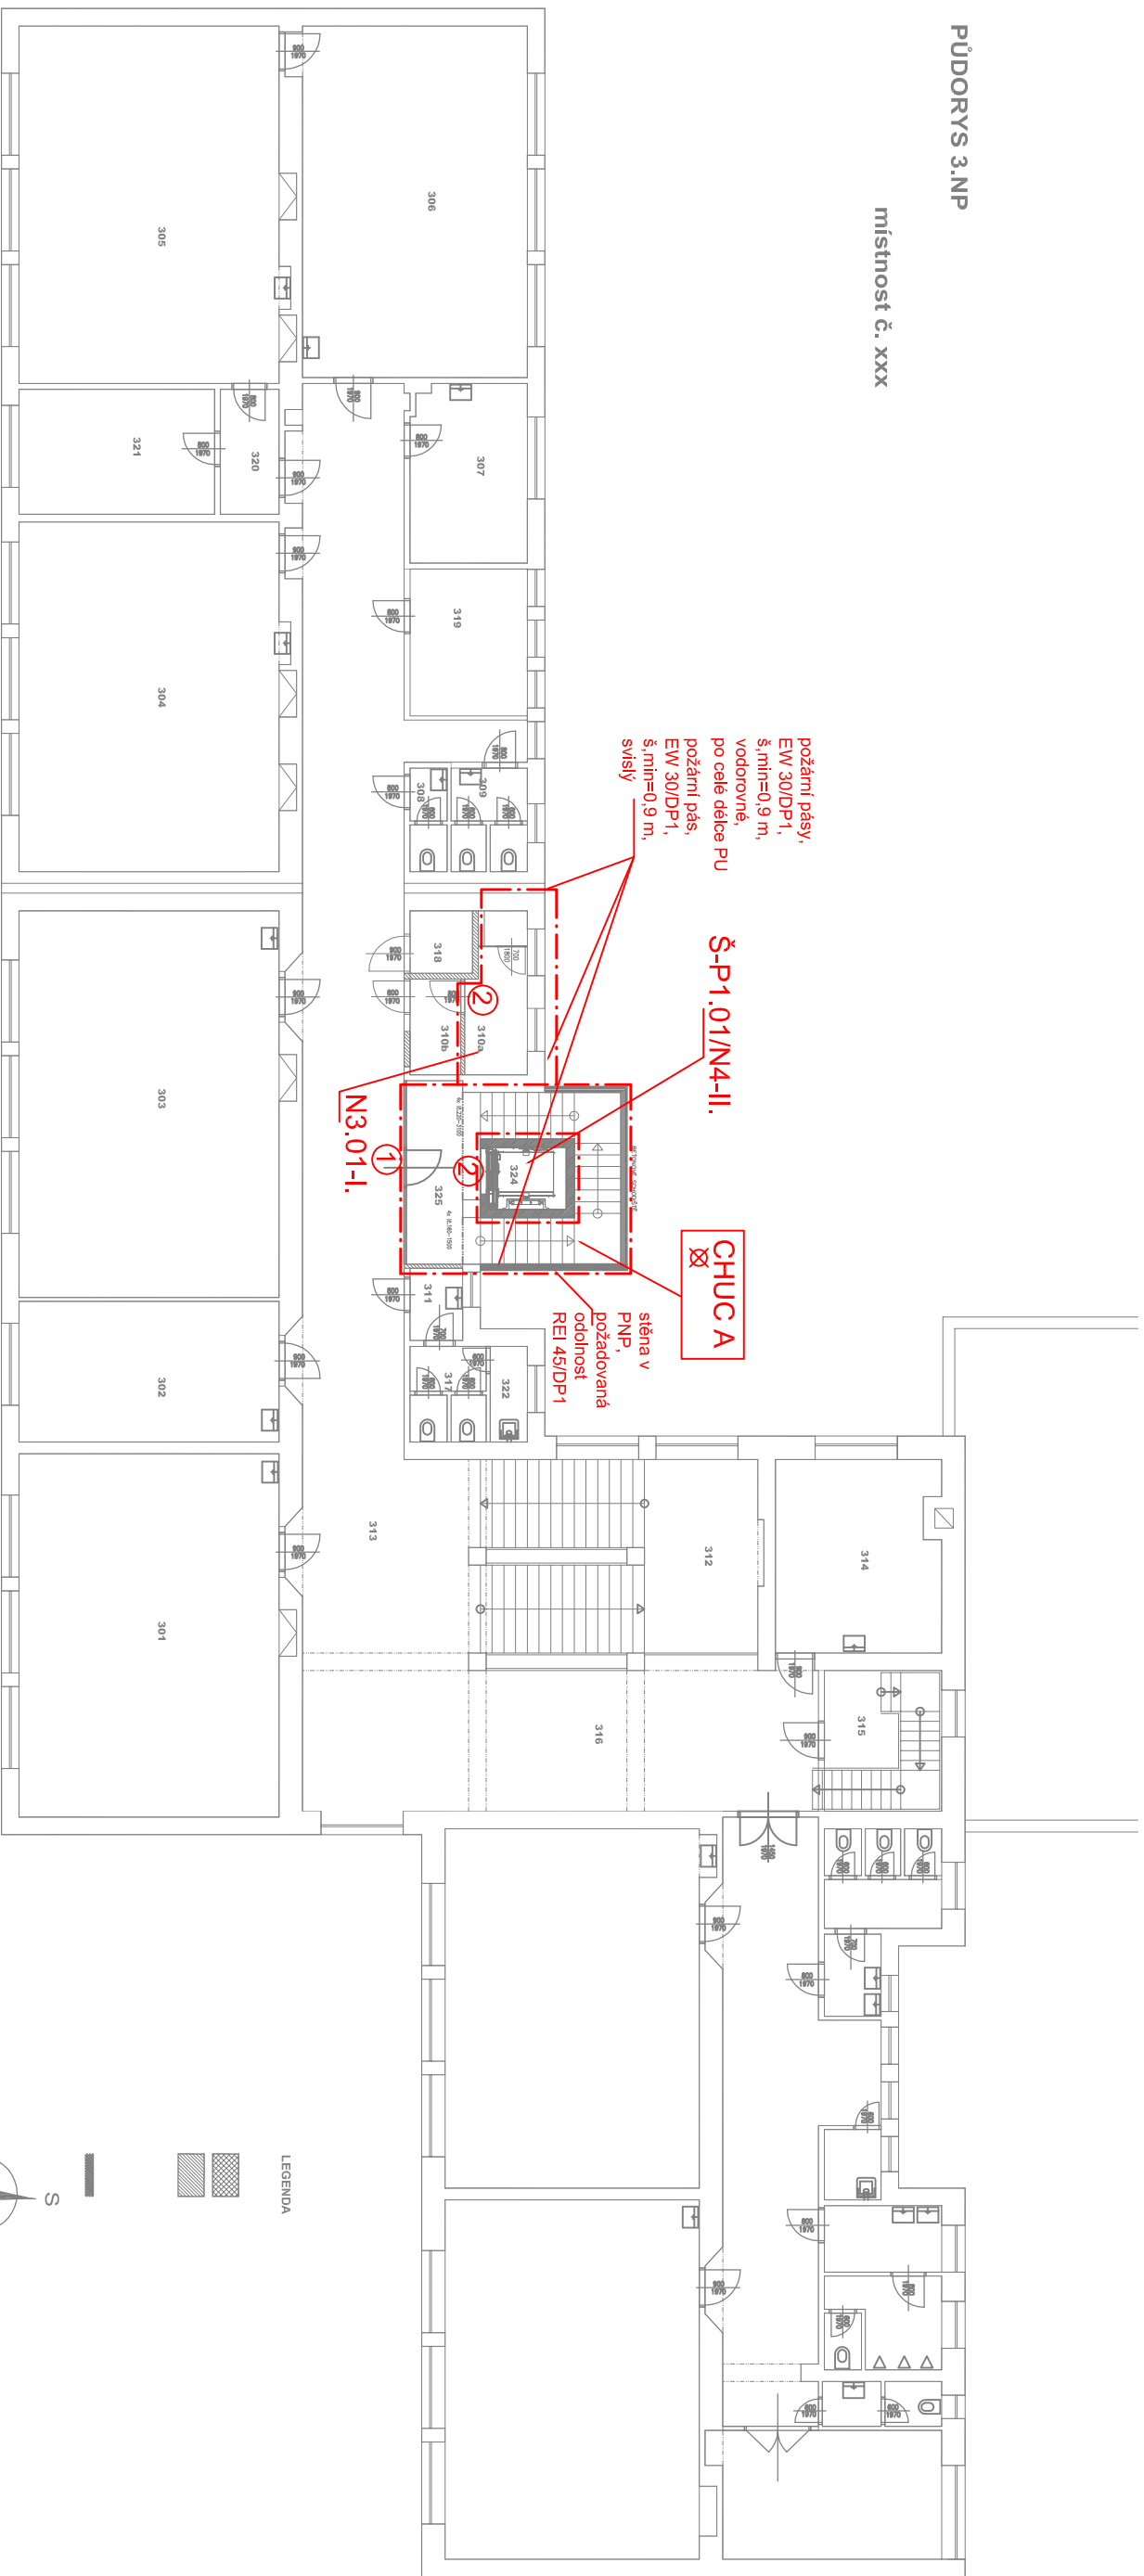

Č.	MÍSTNOST	M ²
301	ÚČEBNA	61,85
302	KABINET	23,94
303	ÚČEBNA	65,84
304	ÚČEBNA	59,84
305	ÚČEBNA	61,18
306	ÚČEBNA	52,27
307	KABINET	13,57
308	WC UČITELÉ	2,52
309	WC DÍVKY	5,17
310	WC HOŠÍ	6,11
310	WC HOŠÍ – předstř.	3,19
311	WC DÍVKY	2,50
312	SCHODIŠTĚ	34,66
313	CHOUBA	120,85
314	CHOUBA	20,52
315	SCHODY NA RDU	10,80
316	CHOUBA	31,76
317	WC DÍVKY	4,78
318	WC MOUČLNÍ	2,56
319	KABINET	11,27
320	CHOUBA	4,80
321	ÚČEBNA	16,00
322	OKULOVÁ KOMORA	2,33
323	VTIŠN	3,20
324	SCHODIŠTĚ	19,68

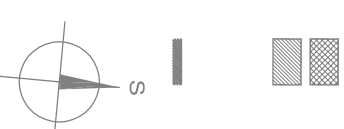NAVROVANÝ STAV



hlavní projektant:	 Ing. arch. Petr BLAŽEK, Ph.D.	revize:	
zodpovědný projektant:	 Ing. arch. Petr BLAŽEK, Ph.D.	stupen PD:	DSP
vypínavatel:	 Ing. Jan BLÁSKOVIČ	datum:	08/2018
investor:	Základní škola a Mateřská škola T. G. Masaryka Zastávka, středněškolská zóna Zastávka	Ing. arch. Petr BLAŽEK, Ph.D.	

MÍSTO: Zastávka	PROJEKTANT: ING. JAROMÍR DEJL	ING. JAROMÍR DEJL autORIZOVANÝ TECHNIK PRO POŽÁRNÍ BEZPEČNOST STAVEB NA TABULOVÉM VÝRCHU 5, 779 00 OLOMOUČ IČ: 66126495
KRAJ: JMK	STUPEŇ: DSP	
INVESTOR: Obec Zastávka, 66404 Zastávka, Hurní osada 14		
NAZEV AKCE: Základní škola a Mateřská škola T. G. Masaryka Zastávka, Nástavba učeben		
DATUM:	2019-06	
FORMÁT:	-	
MĚŘÍTKO:	-	
OBŠAH VÝKRESU: POŽÁRNĚ BEZPEČNOSTNÍ ŘEŠENÍ	ČÍSLO ZAKÁZKY: 4609	ČÍSLO VÝKRESU: -
3.NP		