


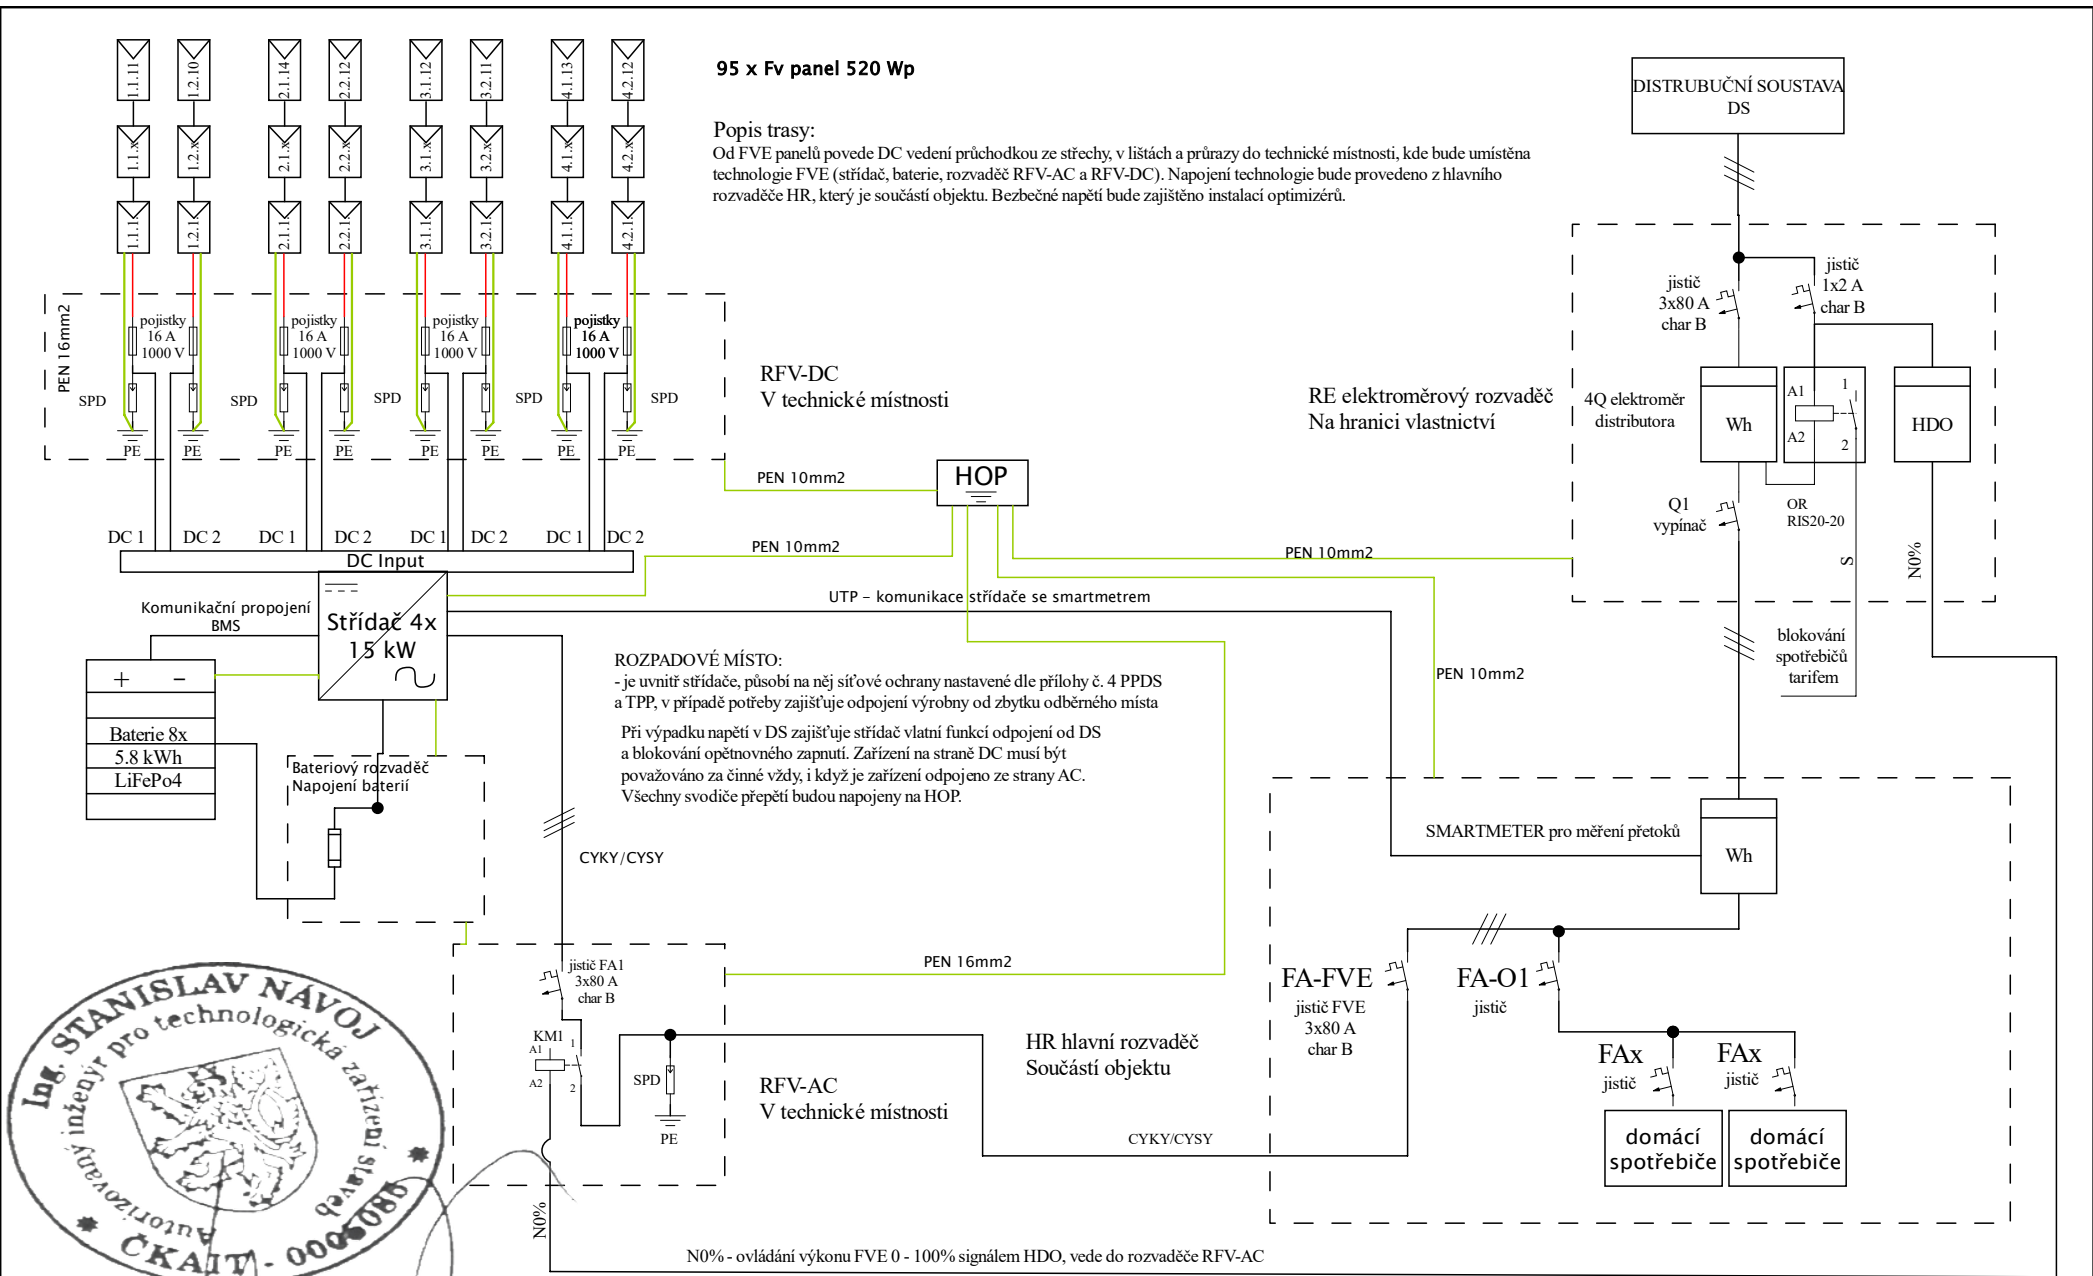

Název **FVE 49.4 kWp s akumulací do baterií 46.4 kWh**

Výkres **Jednopolové schéma zapojení**

Adresa stavby **Petrovice 5, 403 37 Petrovice**

Kód výkresu
24028-1-PD-SCH-J

Strana
1 z 1 (A4)

Kreslil **Václav Plachejda**

Schválil **Ing. Stanislav Návojský**

Datum vydání **17.07.2024**