


Půdorys 1.NP

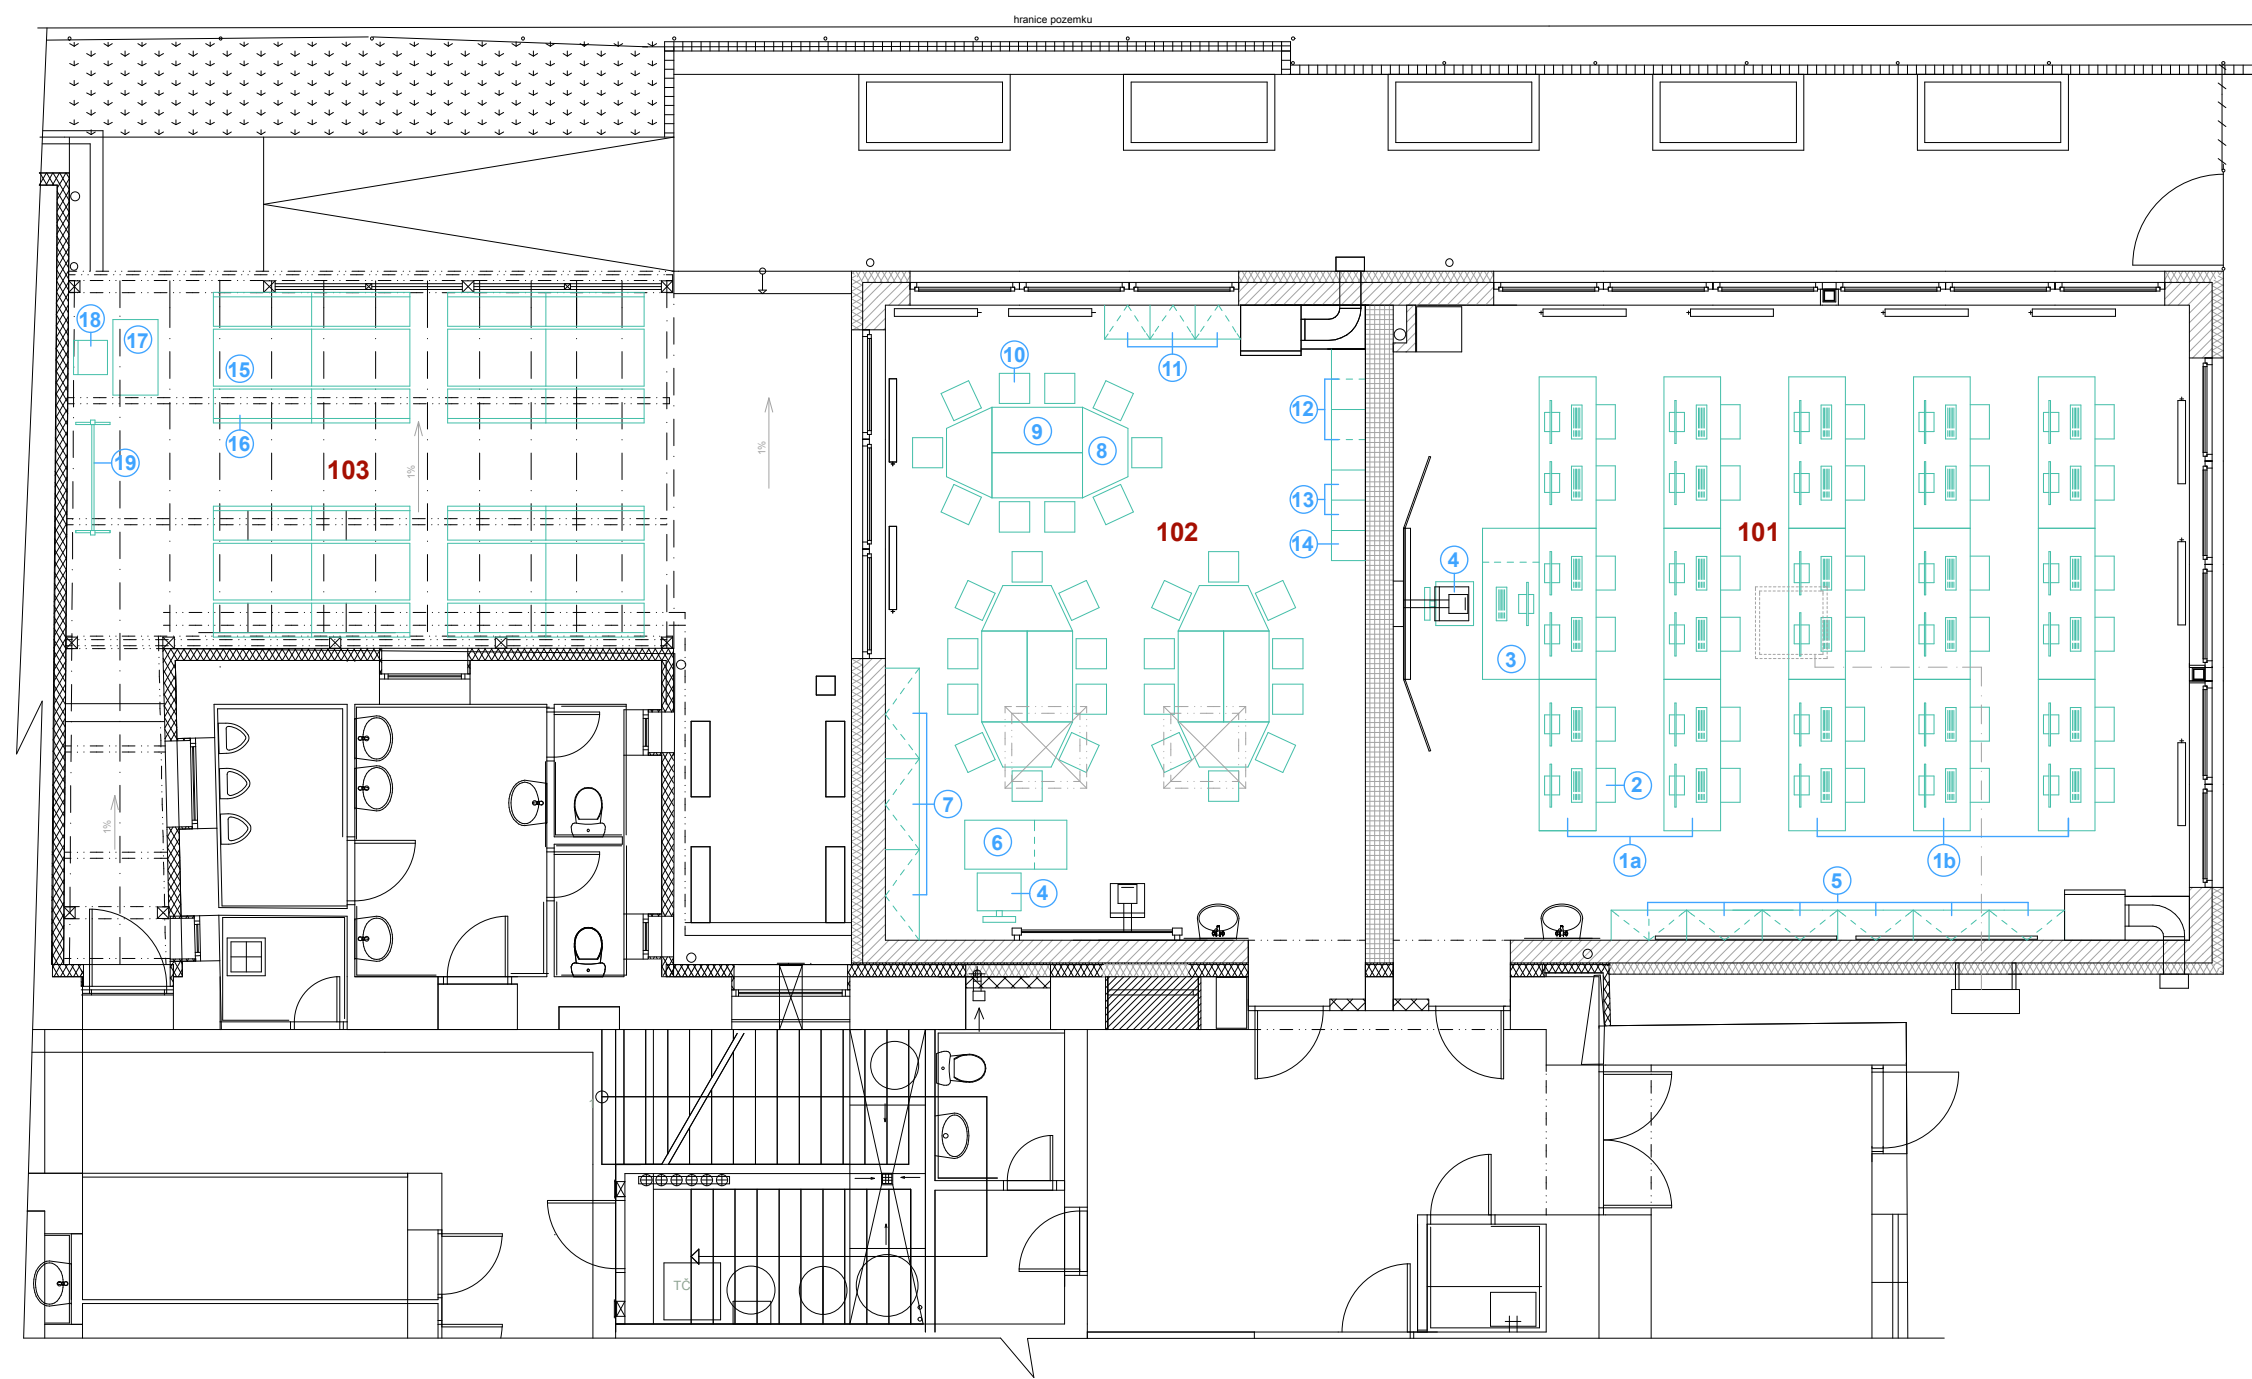

SOUPIS INTERIÉROVÉHO VYBAVENÍ

POL.	POPIS POLOŽKY	ROZMĚR (šxhvx) mm	POČET (ks)
1a	PC stůl pro žáky, dle nákresu, kov.konstrukce jáckl 30x30mm, desky tl. 18mm, dekor buk	2000x750x640	6
1b	PC stůl pro žáky, dle nákresu, kov.konstrukce jáckl 30x30mm, desky tl. 18mm, dekor buk	2000x750x710	9
2	Židle otočná, na pístu, PU skořepina, výškově nastavitelná	výška: 350-430	30
3	PC stůl se zásuvkami pro učitele, dle nákresu, kov.konstrukce, desky tl. 18mm, dekor buk	2000x750x770	1
4	Židle kancelářská - učitel, bez podhlavníku, fixní síťovaný opěrák, černý sedák, výškově stavit.područky PP, nylonový černý kříž 640mm s kolečky prům. 60mm, nosnost 120 kg		2
5	Skříň nízká, policová s dvířky, 1x mezistěna, 3x stavitelné police v každé části, zámek, madlo muta, dekor buk	1000x400x1000	6
6	Stůl pracovní se zásuvkami pro učitele, dle nákresu, kov.konstrukce, 4 zásuvky š. 425 mm, desky tl. 18mm, dekor buk	1350x650x770	1
7	Skříň vysoká policová s dvířky, mezistěna, 1x pevná police, 5 stavitelná police v každé části, madlo muta, zámek, dekor buk	1200x450x2200	3
8	Výškově nastavitelný stůl, lichoběžník, dekor buk	1200x600x(530-640)	6
9	Výškově nastavitelný stůl, obdélník, dekor buk	1200x600x(530-640)	6
10	Výškově nastavitelná školní židle, bez- i s použitím nářadí, sedák a opěrák lakovaná buková překližka, bez filců na černých plast. návlecích. Plochoovál 40x20mm a 35x15mm	výška: 350-430	30
11	Skříň nízká, policová s dvířky, bez madel s výřezy pro úchyt, dekor buk	600x450x780	3
12	Skříň nízká, s plastovými boxy, 1x mezistěna, 4x plast box F25, 2x box F2, dekor buk	700x450x780	2
13	Skříň nízká, policová, otevřená, dekor buk	400x450x780	2
14	Skříň nízká, šuplíková, 3 zásuvky, bez madel s výřezy pro úchyt, celovýsuv s tlumením, dekor buk	400x450x780	1
15	Stůl venkovní, modřínové dřevo masiv, lak kaštan	1300x750x710	8
16	Lavice venkovní, modřínové dřevo masiv, lak kaštan	1300x450x430	16
17	Stůl venkovní, modřínové dřevo masiv, učitel, lak kaštan	1000x600x770	1
18	Židle venkovní, učitel, modřínové dřevo masiv, lak kaštan	výška: 450	1
19	Tabule mobilní na kolečkách, bílá - popis fixem a druhá strana zelená pro popis křídou, keramický vypalovaný povrch. tl.tabule 22mm, sendvičová kce-nekroutí se	1200x1000	1

LEGENDA MÍSTNOSTÍ 1.NP

ČÍSLO	NÁZEV	M2	OZN.	PODLAHA	ÚPRAVY STĚN	ÚPRAVY STROPŮ
101	UČEBNA INFORMATIKY, JAZYKOVÁ UČEBNA	89,7	P1	PVC	KER. OBKLAD V. 1600MM	SDK AKUSTICKÝ PODHLED
102	UČEBNA VÝTVARNÉ A HUDEBNÍ VÝCHOVY	54,6	P1	PVC	KER. OBKLAD V. 1600MM	SDK AKUSTICKÝ PODHLED
103	VENKOVNÍ UČEBNA ENVIROMENTÁLNÍ VÝCHOVY	45,7	B1	BETONOVÁ DLAŽBA		MAKROLON UV-PLNÝ POLYKARBONÁT
		190				

Hlavní projektant		Vypracoval		Ing. Petr Heřmanský PROJEKČNÍ KANCELÁŘ Langrova 36, 787 01 Šumperk IČO : 447 58 413 tel. 583 224234, mobil 604333619 E-mail: projekcnikancelar@atlas.cz http://www.skoumal-hermanský.cz			
Ing. Petr Heřmanský		Ing. arch. Pavel Heřmanský					
Místo stavby : Vikýřovice							
Kraj :		Olomoucký		Formát :		2 x A4	
Investor :		Obec Vikýřovice, Petrovská 168, 788 13 Vikýřovice		Datum :		VIII / 2019	
Akce :		Přístavba ZŠ Vikýřovice		Zak. č.		2019	
				Část :		DPS	
				Měřítko :		Číslo výkresu :	
Ozn. výkr. :		Půdorys 1.NP - interiérové vybavení		1: 100		1.	

Obec Vikýřovice – Přístavba ZŠ Vikýřovice
Interiérové vybavení

Vypracoval: Ing. Petr Heřmanský, Ing. arch. Pavel Heřmanský



Datum: 08/2019

SOUPIS INTERIÉROVÉHO VYBAVENÍ**1.NP**

POL.	POPIS POLOŽKY	ROZMĚR (šxhvx) mm	POČET (ks)
1a	PC stůl pro žáky, dle nákresu, kov.konstrukce jáckl 30x30mm, desky tl. 18mm, dekor buk	2000x750x640	6
1b	PC stůl pro žáky, dle nákresu, kov.konstrukce jáckl 30x30mm, desky tl. 18mm, dekor buk	2000x750x710	9
2	Židle otočná, na pístu, PU skořepina, výškově nastavitelná	výška: 350-430	30
3	PC stůl se zásuvkami pro učitele, dle nákresu, kov.konstrukce, desky tl. 18mm, dekor buk	2000x750x770	1
4	Židle kancelářská - učitel, bez podhlavníku, fixní síťovaný opěrák, černý sedák, výškově stavit.područky PP, nylonový černý kříž 640mm s kolečky prům. 60mm, nosnost 120 kg		2
5	Skříň nízká, policová s dvířky, 1x mezistěna, 3x stavitelné police v každé části, zámek, madlo muta, dekor buk	1000x400x1000	6
6	Stůl pracovní se zásuvkami pro učitele, dle nákresu, kov.konstrukce, 4 zásuvky š. 425 mm, desky tl. 18mm, dekor buk	1350x650x770	1
7	Skříň vysoká policová s dvířky, mezistěna, 1x pevná police, 5 stavitelná police v každé části, madlo muta, zámek, dekor buk	1200x450x2200	3
8	Výškově nastavitelný stůl, lichoběžník, dekor buk	1200x600x(530-640)	6
9	Výškově nastavitelný stůl, obdélník, dekor buk	1200x600x(530-640)	6
10	Výškově nastavitelná školní židle, bez- i s použitím nářadí, sedák a opěrák lakovaná buková překližka, bez filců na černých plast. návlecích. Plochoová 40x20mm a 35x15mm	výška: 350-430	30
11	Skříň nízká, policová s dvířky, bez madel s výřezy pro úchyt, dekor buk	600x450x780	3
12	Skříň nízká, s plastovými boxy, 1x mezistěna, 4x plast.box F25, 2x box F2, dekor buk	700x450x780	2
13	Skříň nízká, policová, otevřená, dekor buk	400x450x780	2
14	Skříň nízká, šuplíková, 3 zásuvky, bez madel s výřezy pro úchyt, celovýsuv s tlumením, dekor buk	400x450x780	1
15	Stůl venkovní, modřínové dřevo masiv, lak kaštan	1300x750x710	8
16	Lavice venkovní, modřínové dřevo masiv, lak kaštan	1300x450x430	16
17	Stůl venkovní, modřínové dřevo masiv, učitel, lak kaštan	1000x600x770	1
18	Židle venkovní, učitel, modřínové dřevo masiv, lak kaštan	výška: 450	1
19	Tabule mobilní na kolečkách, bílá - popis fixem a druhá strana zelená pro popis křídou, keramický vypalovaný povrch. tl.tabule 22mm, sendvičová kce-nekrouť se	1200x1000	1

TECHNICKÁ SPECIFIKACE NÁBYTKU NAVRŽENÉHO NA MÍRU

Pol. 1a, 1b PC stůl pro žáky: kovová konstrukce profil 30x30mm, lakovaná práškovou vypalovací barvou, RAL 9003.
Lamino: LTD tl. 18 mm. ABS hrany 2 mm a 0,5mm. Dekor buk.
Stůl osazen stolovými průchodkami pro protažení kabeláže.
Servisní díl odnímatelný.

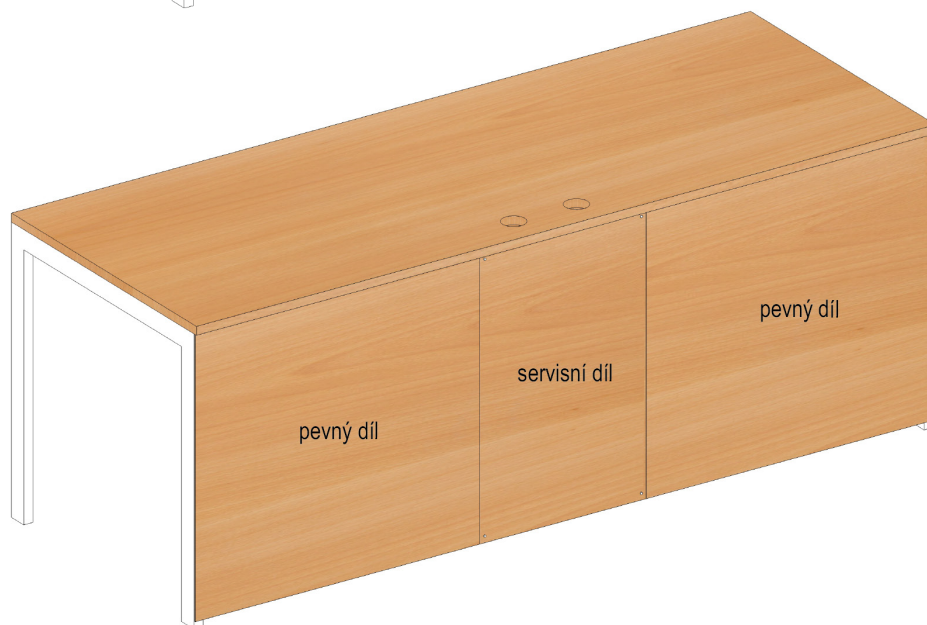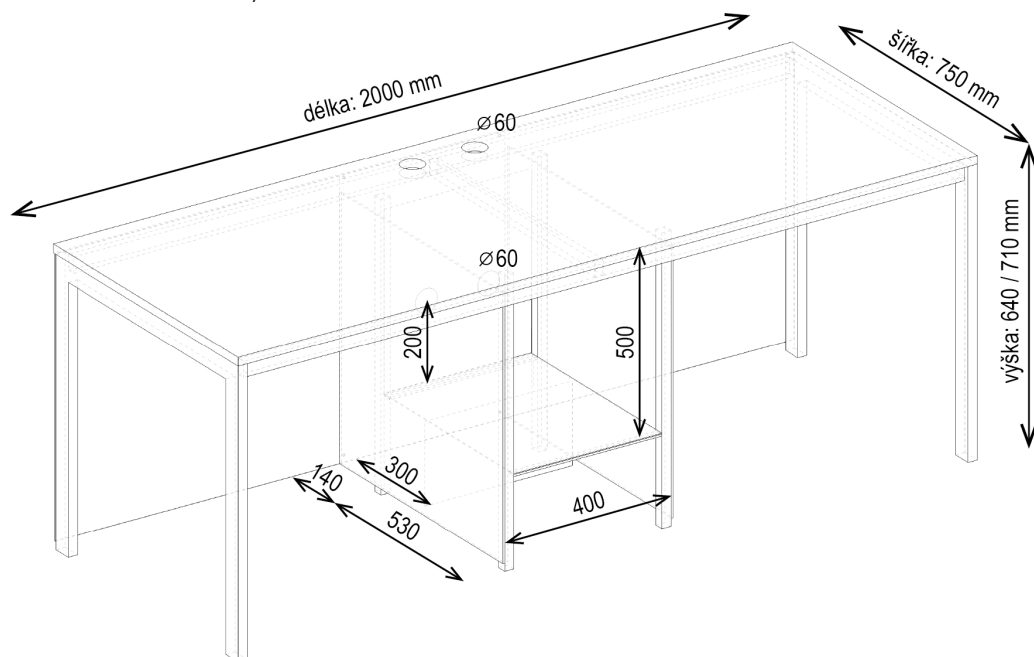


TECHNICKÁ SPECIFIKACE NÁBYTKU NAVRŽENÉHO NA MÍRU

Pol. 3 PC stůl se 4 zásuvkami pro učitele: kovová konstrukce profil 30x30mm, lakovaná práškovou vypalovací barvou, RAL 9003. Lamino: LTD tl. 18 mm. ABS hrany 2 mm a 0,5mm. Dekor buk. Zásuvky: barva RAL 9003. Madla muta. Stůl osazen stolovými průchodkami pro protažení kabeláže.



TECHNICKÁ SPECIFIKACE NÁBYTKU NAVRŽENÉHO NA MÍRU

Pol. 6 Pracovní stůl se 4 zásuvkami pro učitele: kovová konstrukce profil 30x20mm, lakovaná práškovou vypalovací barvou, RAL 9003. Lamino: LTD tl. 18 mm. ABS hrany 2 mm a 0,5mm. Dekor buk. Zásuvky: barva RAL 9003. Madla muta.

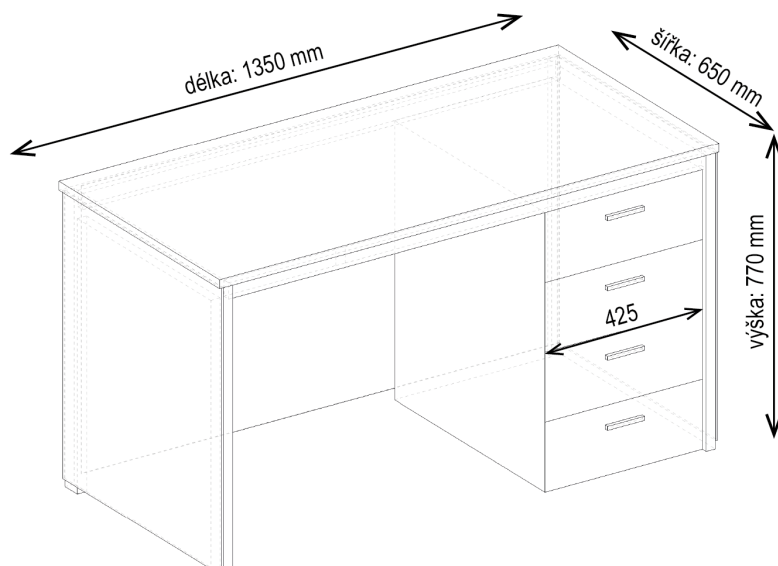

TECHNICKÁ SPECIFIKACE NAVRŽENÉHO NÁBYTKU

Pol. 2 Židle otočná s polyuretanovou skořepinou, moderní a ergonomický tvar, ventilační zóna v bederní a sedové oblasti, aktivní plocha sedáku a opěráku je opatřena protiskluzovým mikroventilačním povrchem. Barva skořepiny: RAL 7015



Pol. 4 Židle kancelářská- učitel, bez podhlavníku, fixní síťovaný opěrák, černý sedák, výškově stavit.područky PP, nylonový černý kříž 640mm s kolečky prům. 60mm, nosnost 120 kg



Pol. 5, 7 Skříně: LTD tl. 18 mm, ABS hrany 2 a 0,5mm. Skříně na soklu. Madla muta. Dekor buk.

Pol. 8 Výškově nastavitelný stůl, lichoběžník. Kov. konstrukce, barva RAL 1018. Dekor buk. (Ilustrační foto)



TECHNICKÁ SPECIFIKACE NAVRŽENÉHO NÁBYTKU

Pol. 9 Výškově nastavitelný stůl, obdélník. Kov. konstrukce, barva RAL 1018. Dekor buk. (Ilustrační foto)



Pol. 10 Výškově nastavitelná školní židle, bez- i s použitím nářadí, sedák a opěrák lakovaná buková překližka, bez filců na černých plast. návlecích. Plochoovál 40x20mm a 35x15mm. Kov. konstrukce, barva RAL 1018. (Ilustrační foto)



Pol. 11 Skříň nízká, policová s dvířky: LTD tl. 18 mm, ABS hrany 2 a 0,5mm. Dekor buk. Skříňě na soklu. Bez madel s výřezy pro úchyt. Dvířka: barva RAL 1018.



TECHNICKÁ SPECIFIKACE NAVRŽENÉHO NÁBYTKU

- Pol. 12** Skříň nízká, s plastovými boxy: LTD tl. 18 mm, ABS hrany 2 a 0,5mm. Dekor buk. Skříňně na soklu.
Plastový kontejner (box) nižší: délka 312 mm x šířka 427 mm x výška 150 mm
Plastový kontejner (box) vyšší: délka 312 mm x šířka 427 mm x výška 225 mm



- Pol. 13** Skříň nízká, policová, otevřená: LTD tl. 18 mm, ABS hrany 2 a 0,5mm. Dekor buk. Skříňně na soklu.



- Pol. 14** Skříň nízká, šuplíková: 3 zásuvky z LTD, kovový (3D) celovýsuv s tlumením a skrytým (spodním) vedením pro celodřevěné zásuvky. Dekor buk. Skříňně na soklu. Bez madel s výřezy pro úchyt. Zásuvky: barva RAL 6018. (Ilustrační foto)



TECHNICKÁ SPECIFIKACE NAVRŽENÉHO NÁBYTKU

Pol. 15, 17 Stůl venkovní, modřínové dřevo masiv, lak kaštan



Pol. 16, 18 Židle a lavice venkovní, modřínové dřevo masiv, lak kaštan



Pol. 19 Tabule mobilní na kolečkách, keramický vypalovaný povrch, bílá strana - popis fixem, zelená strana - popis křídou, tl. tabule 22mm

pozn.: není určeno na celoroční provoz v exteriéru, mimo období výuky uschovat v objektu ZŠ

