
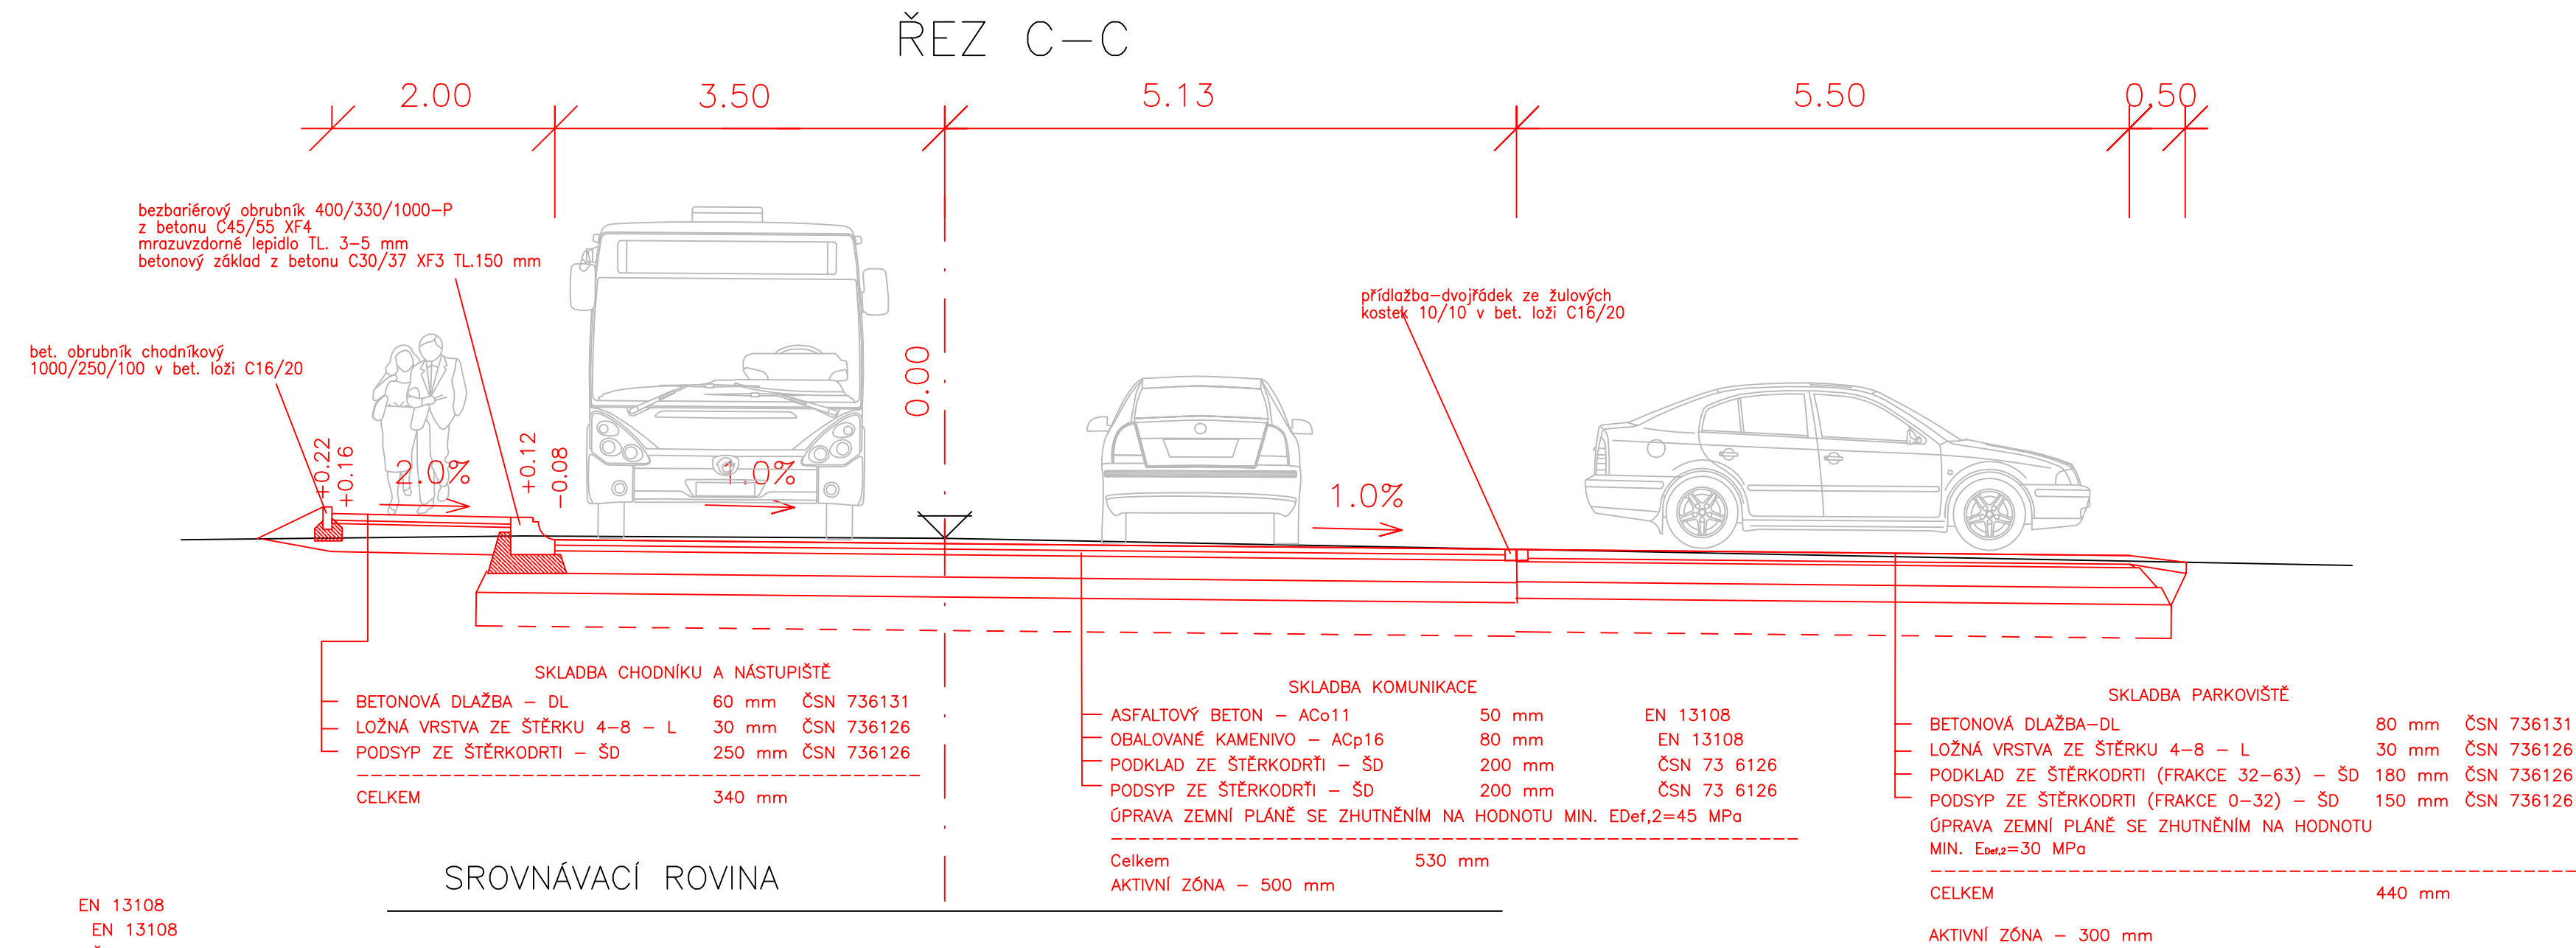
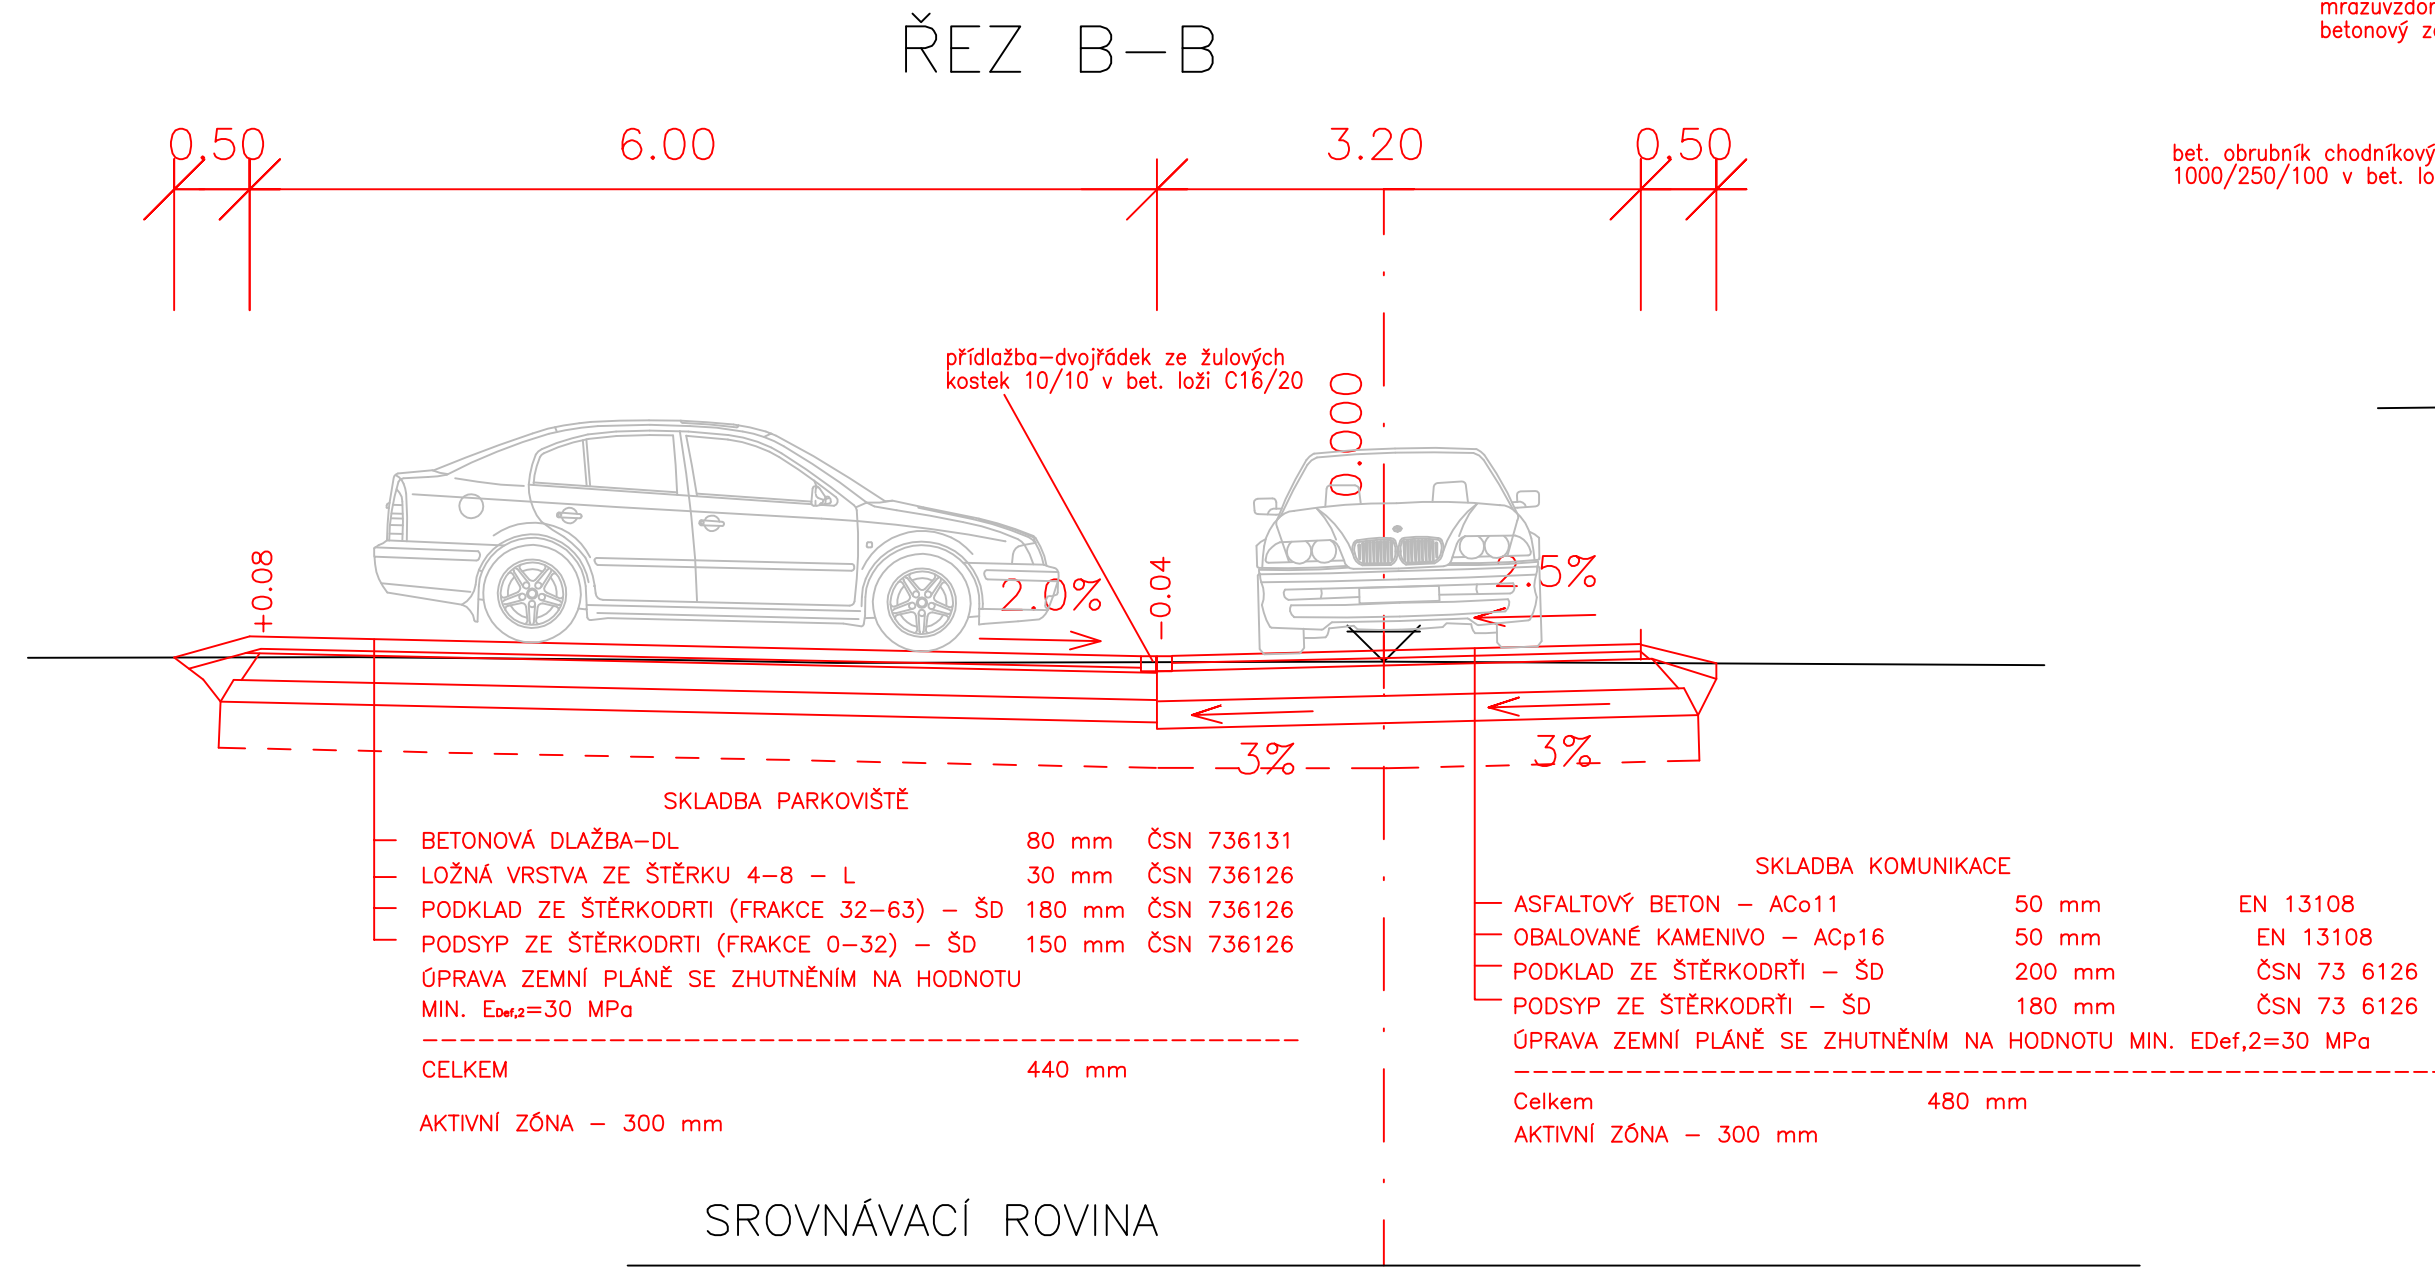


VZOROVÉ PŘÍČNÉ ŘEZY
NOVÁ VES 1:100

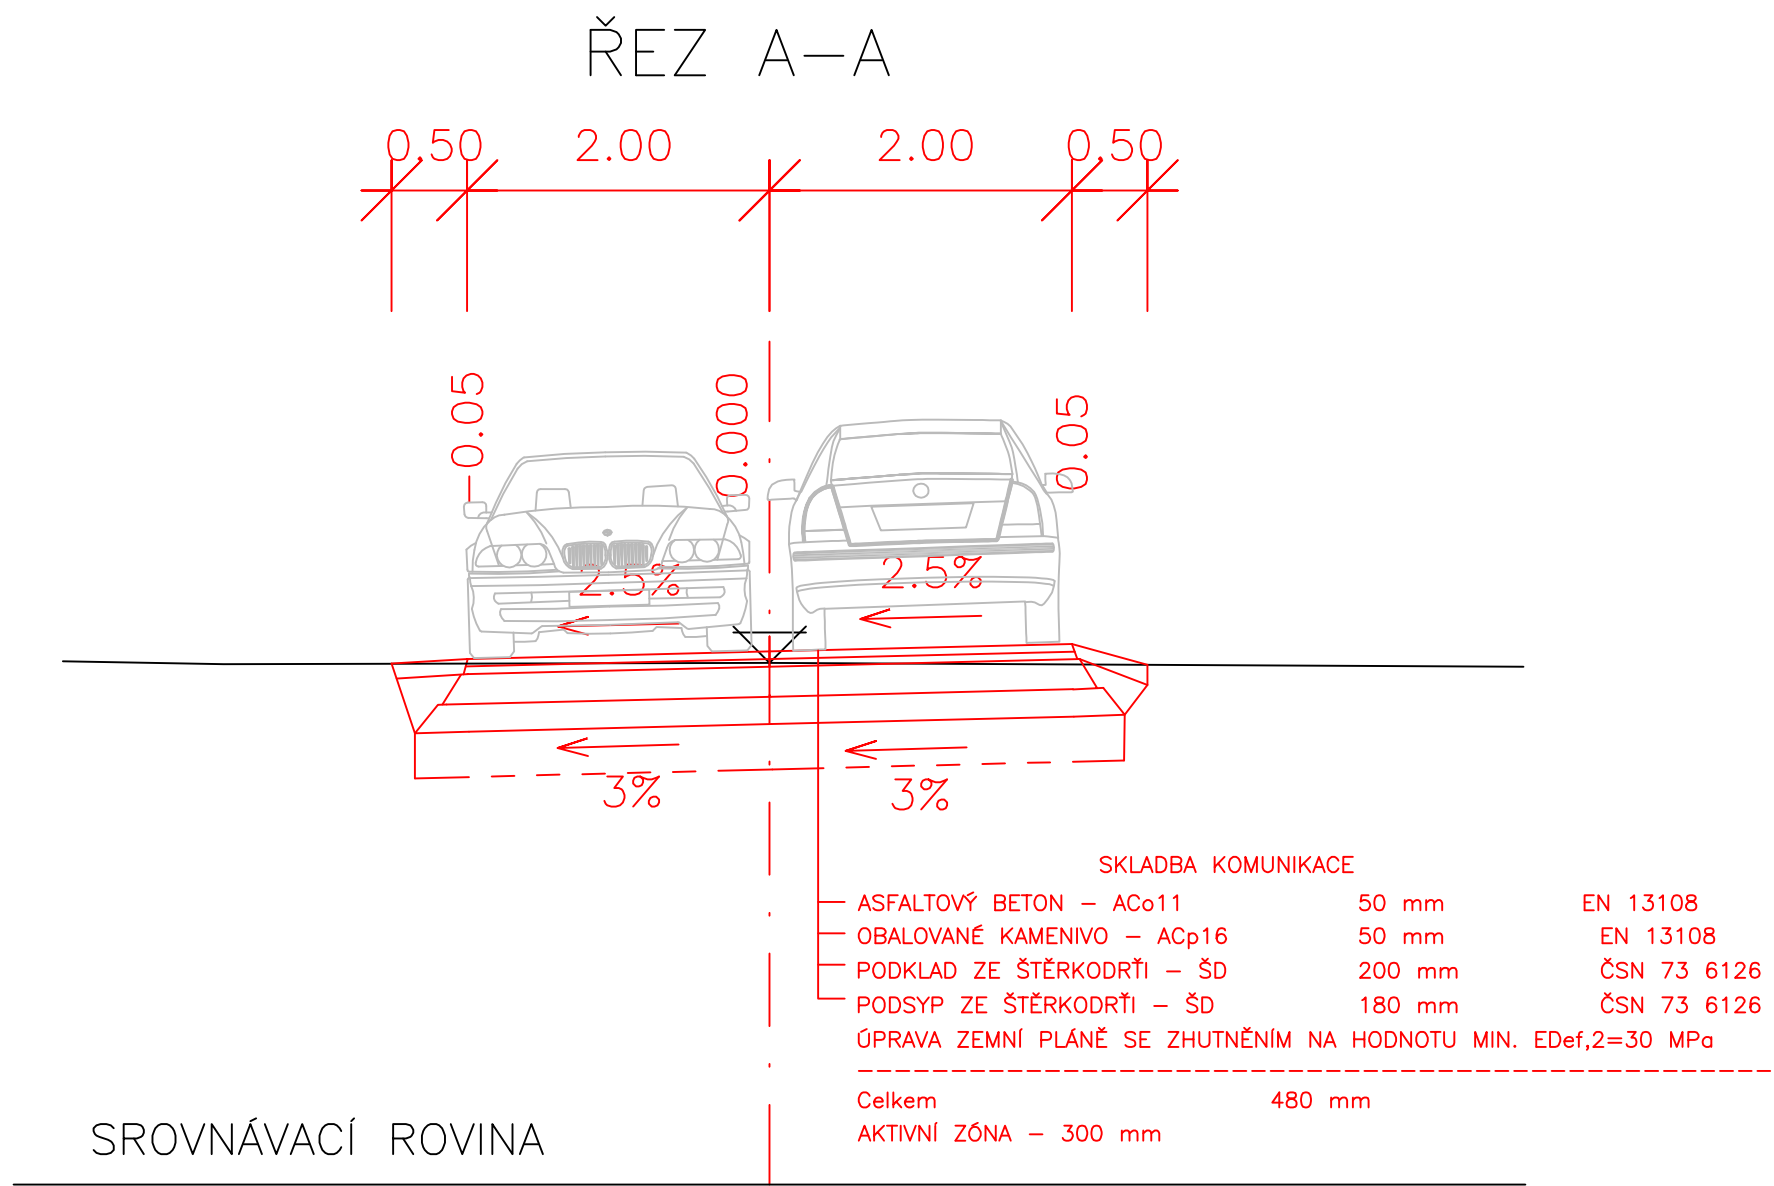

Investor: OBEC HRADEC-NOVÁ VES Hradec-Nová Ves 12 790 64 pošta Míkulovice		Projektant: Cekrcz Projektová kancelář pro dopravní a inženýrské stavby	
Zadp. projektant	Ing. Luděk Cekr		Cekr CZ s.r.o. Mazalova 57/2, 787 01 Šumperk IČ: 27821251 Tel: 777 550 647 email: cekr@cekr.cz
Ved. projektant	Ing. Luděk Cekr		
Vypracoval	Ing. Jaroslav Havlík		
Kreslil	Ing. Jaroslav Havlík		
Kraj: Olomoucký	Kat. území: Nová Ves u Jeseníka	Formát	5A4
Název akce REKONSTRUKCE MÍSTNÍCH KOMUNIKACÍ – HRADEC-NOVÁ VES – MÍSTNÍ KOMUNIKACE C20 + TOČKA AUTOBUSU		Měřítko	1:50
		Datum	V/2011
		Stupeň	DSP
		Zak.číslo	0265-08/2
VZOROVÉ PŘÍČNÉ ŘEZY		Číslo výkresu	100.2.3
		Číslo paré	