


Půdorys 2.NP - elektroinstalace

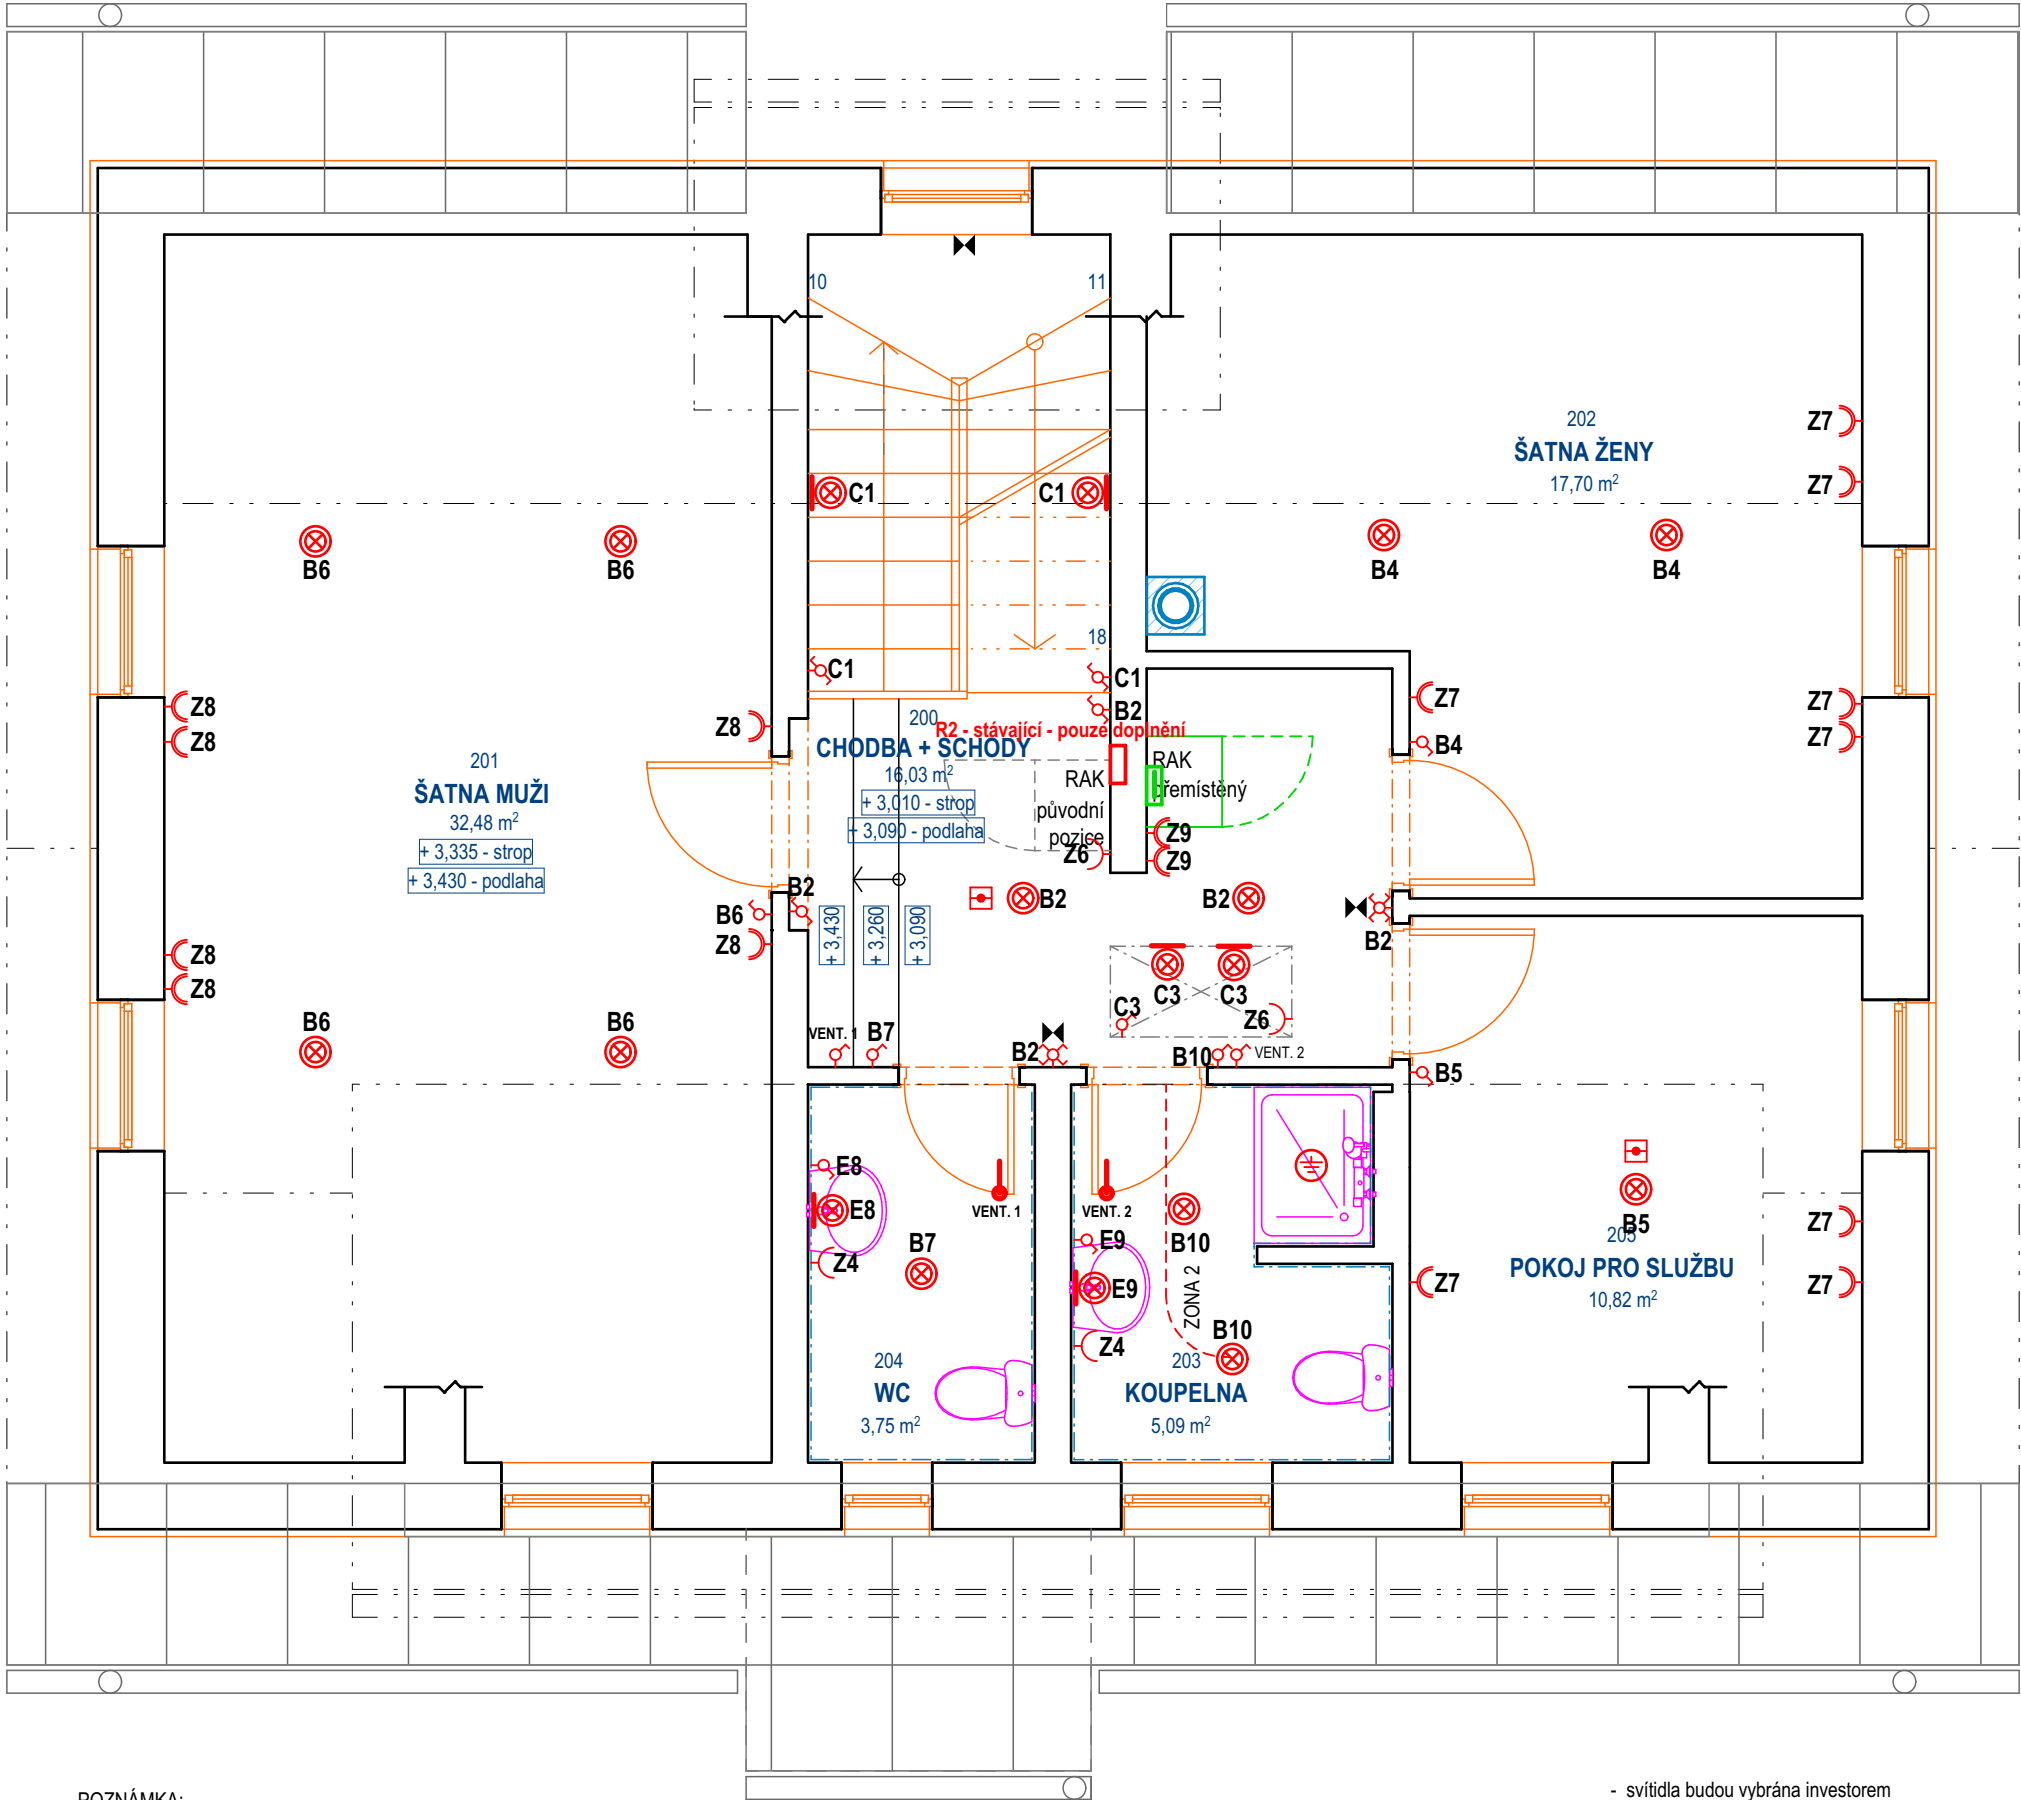


POZNÁMKA:

PRO ELEKTROINSTALACI V KOUPELNĚ MUSÍ BÝT DODRŽENA ČSN 332000-7-701  
MUSÍ BÝT DODRŽENY POŽADAVKY STAVEBNÍ ČÁSTI NA UKLÁDÁNÍ VEDENÍ A KONCOVÝCH PRVKŮ INSTALACE, PŘEDEVŠÍM S OHLEDEM NA ZACHOVÁNÍ CELISTVOSTI IZOLAČNÍCH MATERIÁLŮ, FOLIÍ APOD.  
VEŠKERÉ UMÍSTĚNÍ PŘÍSTROJŮ MUSÍ BÝT UPŘESNĚNO NA STAVBĚ BĚHEM KONTROLNÍCH DNŮ ! V KONEČNÉM STAVU BUDE KABELAŽ CHRÁNĚNA PŘED MECHANICKÝM POŠKOZENÍM, V MÍSTECH PŘECHODŮ KABELŮ PŘES OSTRÉ HRANY BUDOU KABELY UKLÁDÁNY DO CHRÁNIČEK S DOSTATEČNOU MECHANICKOU ODOLNOSTÍ! PŘED MONTÁŽÍ MUSÍ BÝT UMÍSTĚNÍ VŠECH ČÁSTÍ INSTALACE KOORDINOVÁNO S DALŠÍMI PROFESEMI NA STAVBĚ !  
FINÁLNÍ POZICE ZÁSUEK A VÝVODŮ OSVĚTLENÍ JE NUTNÉ SI ODSOULHLASIT S INVESTOREM POPŘ. ARCHITEKTEM NA STAVBĚ  
FINÁLNÍ POZICE ZÁSUEK A VÝVODŮ PRO JEDNOTLIVÉ TECHNOLOGIE BUDE UPŘESNĚNA DLE KONKRÉTNÍHO DODANÉHO ZAŘÍZENÍ

- svítidla budou vybrána investorem
- čísla u svítidel označují spínač
- čísla u zásuvek označují okruh
- instalace bude provedena v obvodové konstrukci, v příčkách , v podhledech,
- světelné okruhy budou v provedení CYKY - J3x1,5 (5x1,5)
- zásuvkové a technologické okruhy budou v provedení CYKY - J3x2,5 (5x2,5, 5x4)
- pro slaboproudé rozvody bude provedeno vytrubkování TPo 29 mm

rozvaděč - R2

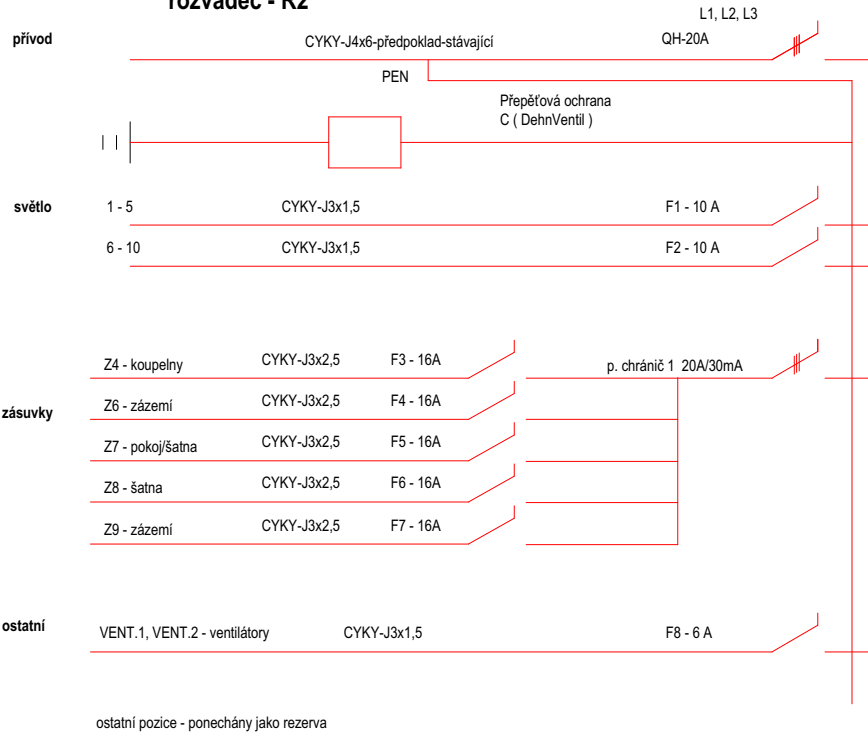

LEGENDA:

- ⊗ Svítidlo žárovkové nástěnné
- ⊗ Svítidlo žárovkové stropní
- Vývody
- ♀ Spínač jednopólový řazení 1
- ♂ Spínač střídavý řazení 6
- ♂ Spínač sériový řazení 5
- ⚡ Spínač křížový řazení 7
- ⚡ Zásuvka silnoproudá 400V/16A
- ⚡ Zásuvka silnoproudá 230V/10-16A
- ⚡ Zásuvka silnoproudá dvojité 230V/10-16A
- ⚡ Pospojování kovových předmětů. zařízení apod.
- ⚡ Rozvaděč NN 400V/230V TN-C-S
- ⚡ Rozvaděč pro slaboproudy - stávající RAK
- ⚡ Zásuvka slaboproudu - TV/SAT, TEL, PC
- ⚡ Autonomní hlásič kouře
- ⚡ Nouzové svítidlo nástěnné

R2 ... rozvaděč stávající v prostoru podkrovní

- A ... vývod pro závěsné stropní svítidlo ( lustr)
- B ... vývod pro stropní svítidlo
- C ... vývod pro nástěnné svítidlo
- D ... vývod pro osvětlení kuchyňské linky
- E ... vývod pro osvětlení zrcedla
- Z1 ... zásuvka pro myčku
- Z2 ... běžná zásuvka (dvoj) v kuchyni
- Z3 ... zásuvka (dvoj) pro pračku, sušičku
- Z4 ... běžná zásuvka (dvoj) v koupelnách
- Z6, Z7, Z8, Z9 ... běžná zásuvka (dvoj) v pokojích
- T ... telefonní a datová zásuvka
- TV ... televizní zásuvka

C 2024 MP technik

|   |             |   |          |
|---|-------------|---|----------|
| RAŽÍTKO:   |             | ZPRACOVATEL DOKUMENTACE:   |          |
|   |             | <div>MPtechnik</div> <div>Francouzská č.p. 149, 345 62 Holýšov</div> <div>IČ 05360889, ID n8ažjvy</div> <div>www.mptechnik.cz</div> |          |
| ZODP. PROJEKTANT:   |             | Martin Polák, ČKAIT: 0202087,<br>Francouzská 149, 345 62 Holýšov                                                                    |          |
| KONTROLOVAL:   |             | Martin Polák, ČKAIT: 0202087,<br>Francouzská 149, 345 62 Holýšov                                                                    |          |
| VYPRACOVAL:   |             | Václav Šperl<br>Francouzská 149, 345 62 Holýšov                                                                                     |          |
| KATASTRÁLNÍ ÚZEMÍ:   |             | Filipova Huť [697851]   |          |
| POZEMEK PARC. Č.   |             | poz. parc. č. st. 272   |          |
| INVESTOR:   |             | Obec Modrava<br>IČO: 00573418, Modrava č.p. 63, 341 92 Kašperské Hory                                                               |          |
| NÁZEV DOKUMENTACE:   |             |   |          |
| <div>VESTAVBA PODKROVÍ</div> <div>Modrava 35 - VZ ZZS PK Modrava</div> <div>(Modrava, parc. č. st. 272, k.ú. Filipova Huť)</div> |             |   |          |
| NÁZEV VÝKRESU:   |             | Půdorys 2.NP - elektroinstalace   |          |
| FORMÁT:   | DATUM:      | STUPEŇ:   | Č. PARÉ: |
| A3   | 6/2024      | DPS   |          |
| MĚŘÍTKO:   | Č. VÝKRESU: |   |          |
| 1:50   | D.1.4.b.2   |   |          |