


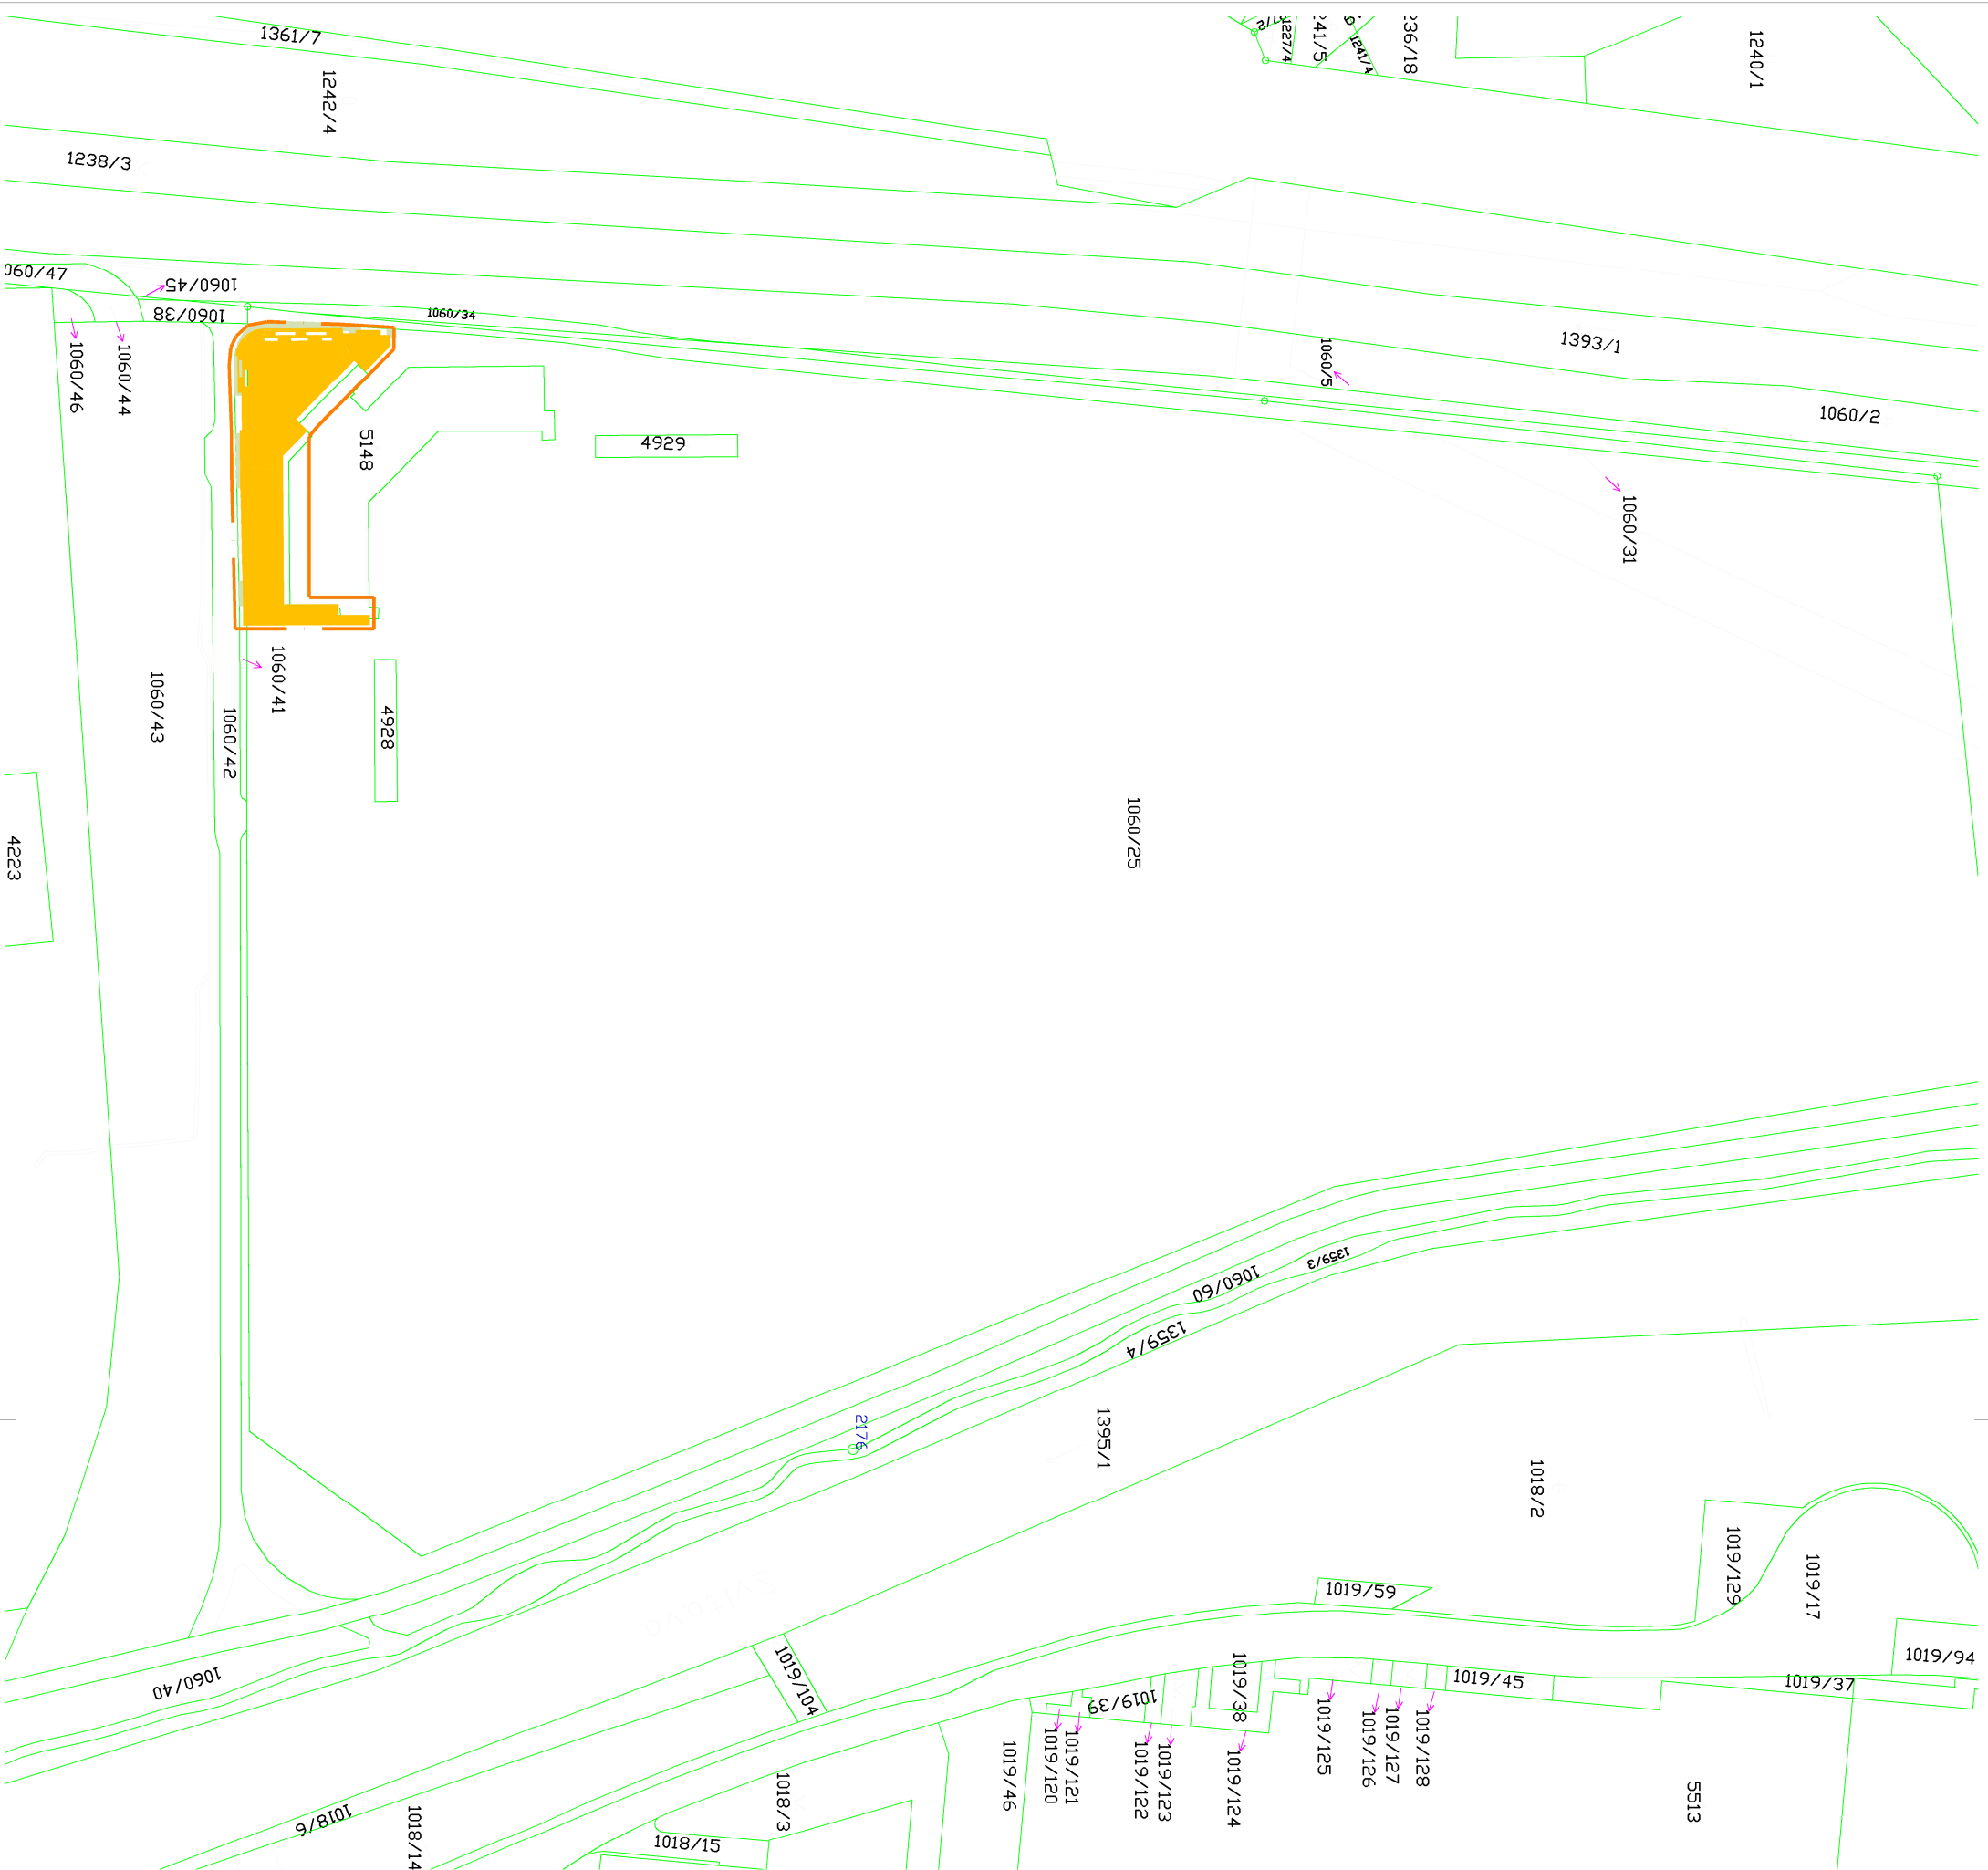

LEGENDA PLOCH

ŘEŠENÁ PLOCHA


LEGENDA HRANIC

HRANICE STAVBY

HRANICE PARCEL

LEGENDA ZNAČEK

PARCELNÍ ČÍSLA

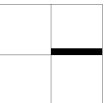

ZAKÁZKA		LOKALITA
ÚPRAVA VEŘEJNÉHO PROSTORU U VSTUPU STADIONU OLYMPIA BLANSKO		
PARCELY		KATASTRÁLNÍ ÚZEMÍ
5148, 1060/25, 1060/41		BLANSKO [605018]

INVESTOR	MĚSTO BLANSKO, NÁM. SVOBODY 22/3, 678 01 BLANSKO
STUPĚŇ DOKUMENTACE	DUR + DSP
ARCHITEKTONICKÉ ŘEŠENÍ:	AUTORŮ NÁVRHU: Ing. arch. Rostislav Jandubec
ATX architekti s.r.o. Soukopova 536/ 13 602 00 Brno Tel. : +420 605 409 870 E-mail: ax@atxarchitekti.cz www.atxarchitekti.cz	

PROJESE	STAVEBNÍ OBJEKT

ZODPOVĚDNÝ PROJEKTANT	Ing. arch. Rostislav Jandubec
VYPRACOVAL	Ing. Radoslav Král
ATX architekti s.r.o. Soukopova 536/ 13 602 00 Brno Tel. : +420 605 409 870 E-mail: ax@atxarchitekti.cz www.atxarchitekti.cz	

DATUM	03.2024
MĚŘITKO	1:1000
ČÍSLO VÝKRESU	PARÉ

SITUACE KATASTRÁLNÍ C2