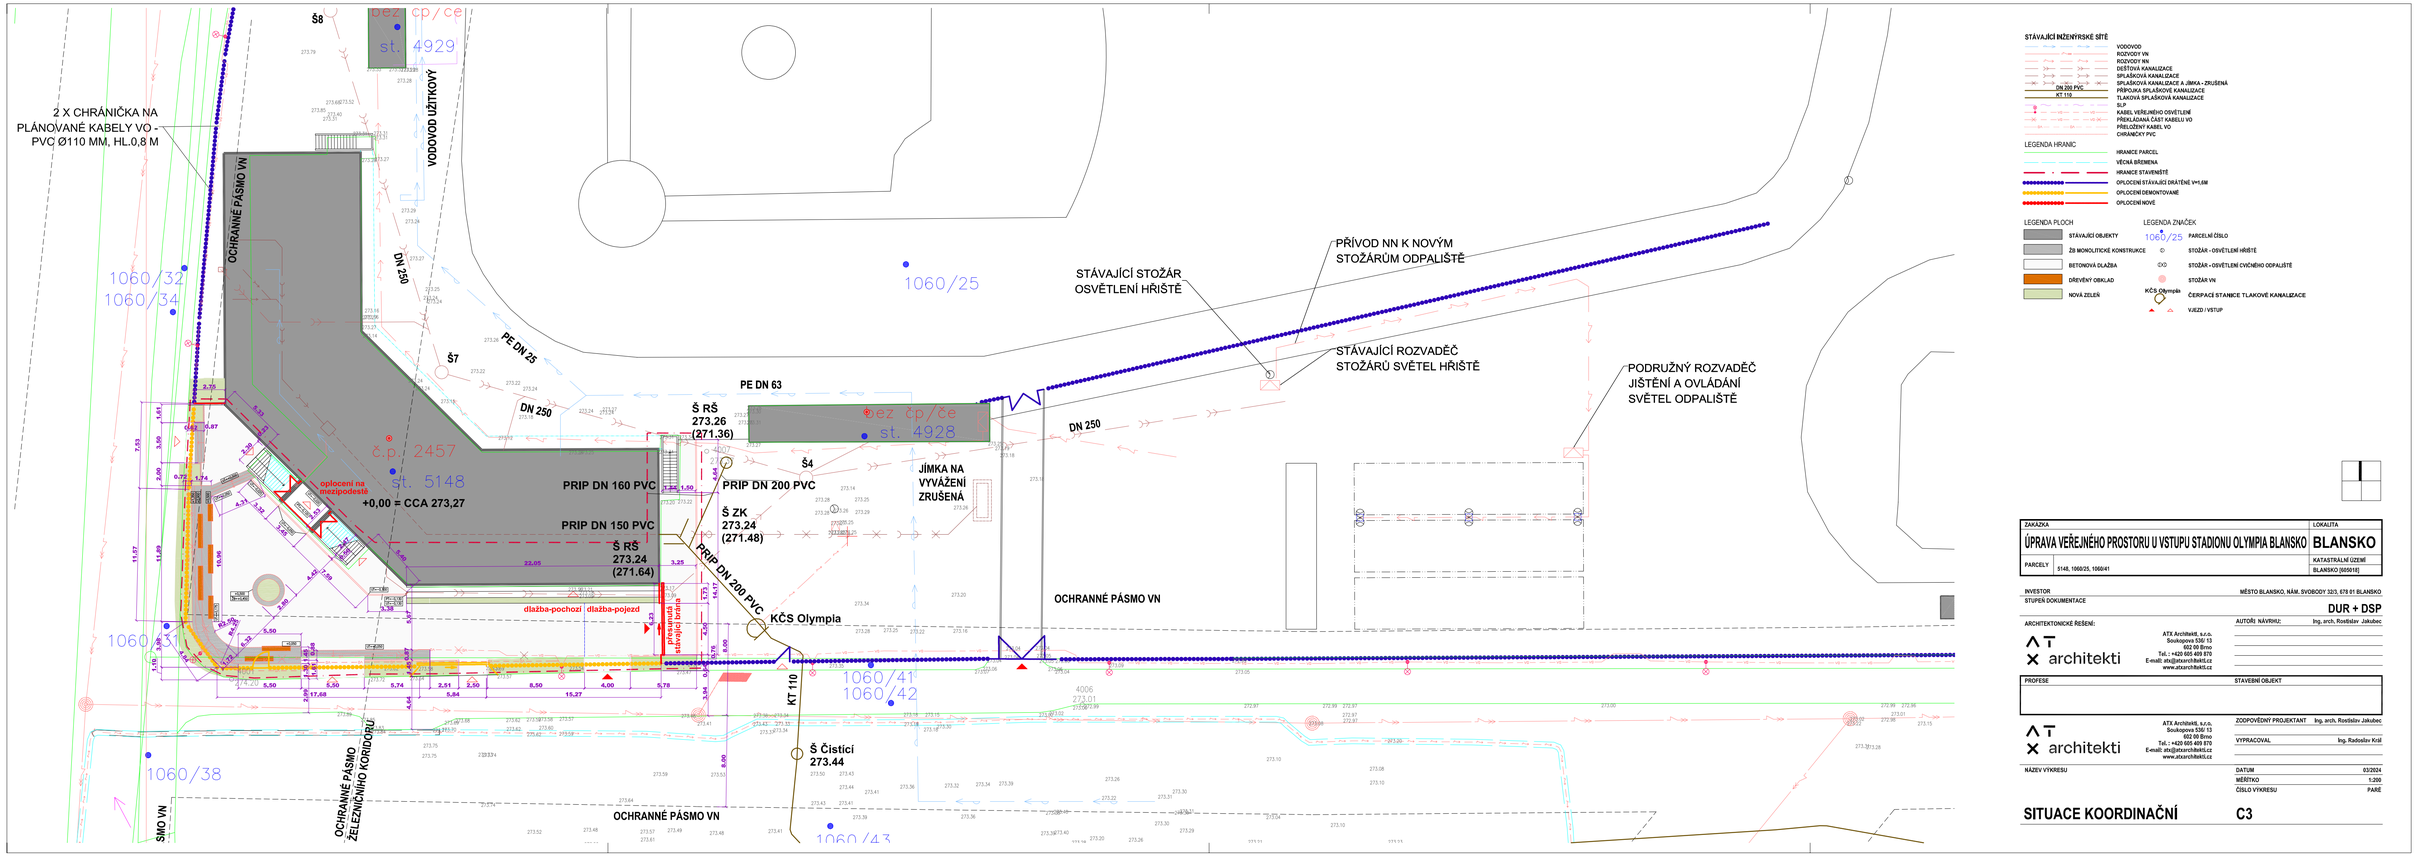

ZAKÁZKA	LOKALITA
ÚPRAVA VEŘEJNÉHO PROSTORU U VSTUPU STADIONU OLYMPIA BLANSKO	BLANSKO
PARCELY: 5148, 1060/25, 1060/41	KATASTRÁLNÍ ÚZEMÍ: BLANSKO [605018]

INVESTOR: MĚSTO BLANSKO, NÁM. SVOBODY 32/3, 678 01 BLANSKO

STUPEŇ DOKUMENTACE: DUR + DSP

ARCHITEKTONICKÉ ŘEŠENÍ:

ATX architekti

ATX Architekti, s.r.o.
Soukopova 530/ 13
602 00 Brno
Tel.: +420 605 409 870
E-mail: atx@atxarchitekti.cz
www.atxarchitekti.cz

AUTOŘI NÁVRHU: Ing. arch. Radislav Jakubec

PROFESE	STAVEBNÍ OBJEKT

ATX architekti

ATX Architekti, s.r.o.
Soukopova 530/ 13
602 00 Brno
Tel.: +420 605 409 870
E-mail: atx@atxarchitekti.cz
www.atxarchitekti.cz

ZODPOVĚDNÝ PROJEKTANT: Ing. arch. Radislav Jakubec

VYPRACOVAL: Ing. Radoslav Král

NÁZEV VÝKRESU: **SITUACE KOORDINAČNÍ**

DATUM	03/2024
MĚŘÍTKO	1:200
ČÍSLO VÝKRESU	PARÉ
	C3