




ŘEZ 2-2'

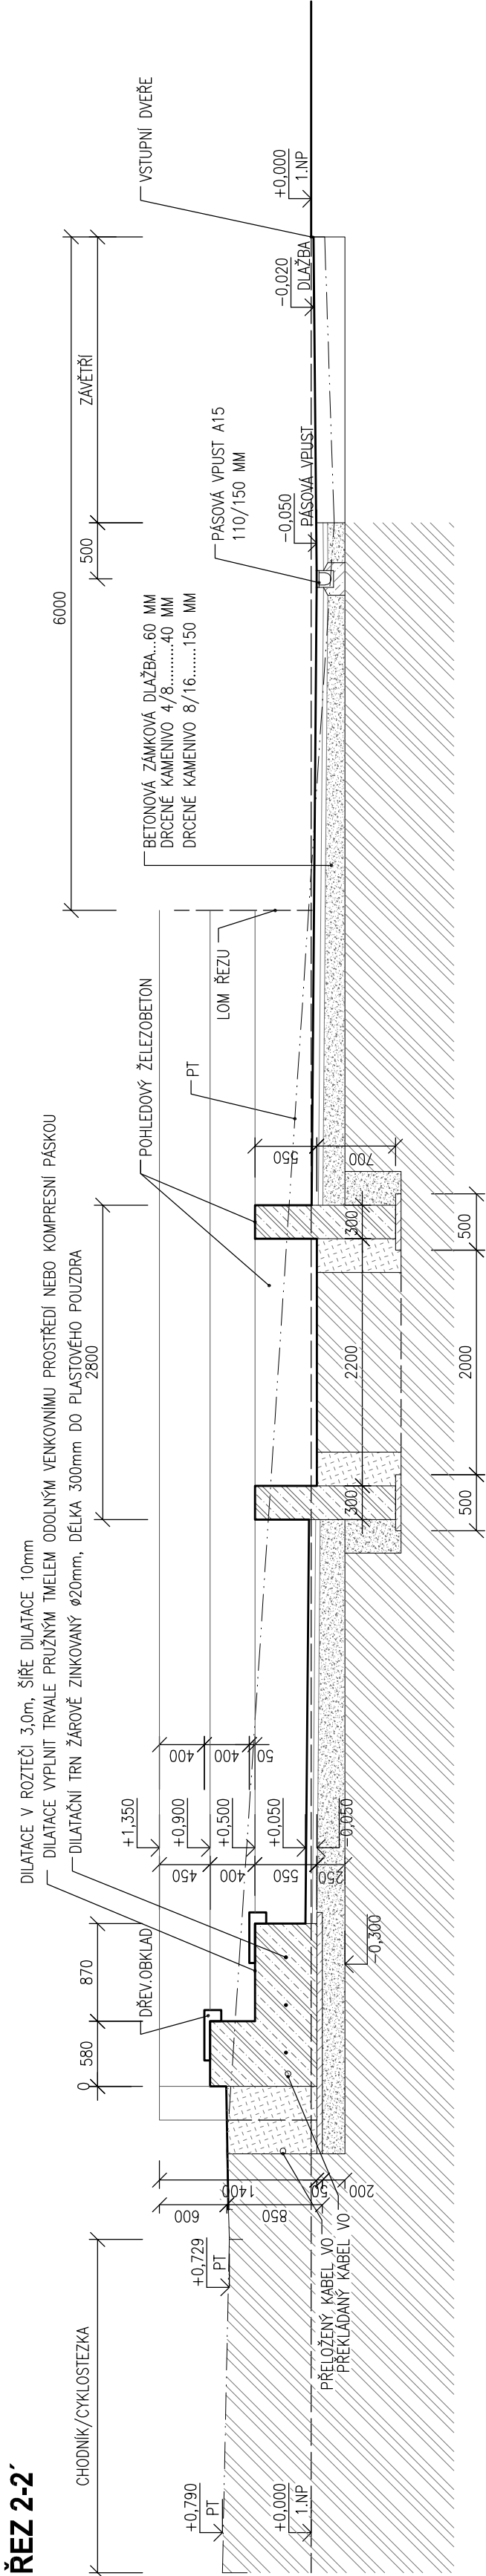

ŘEZ 1-1'

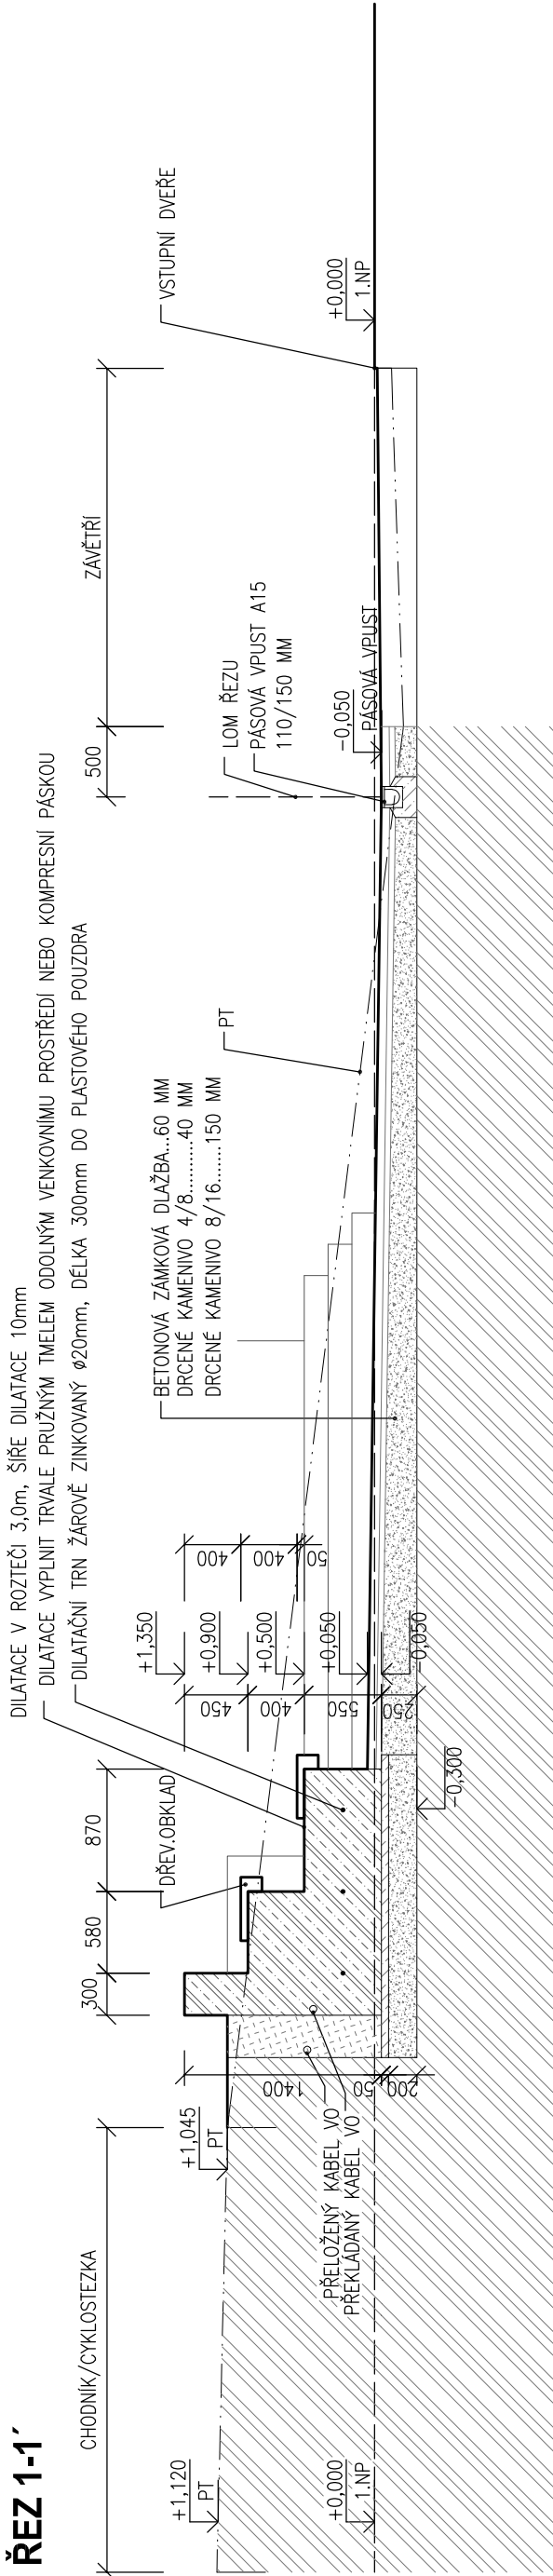

ŘEZ 3-3'

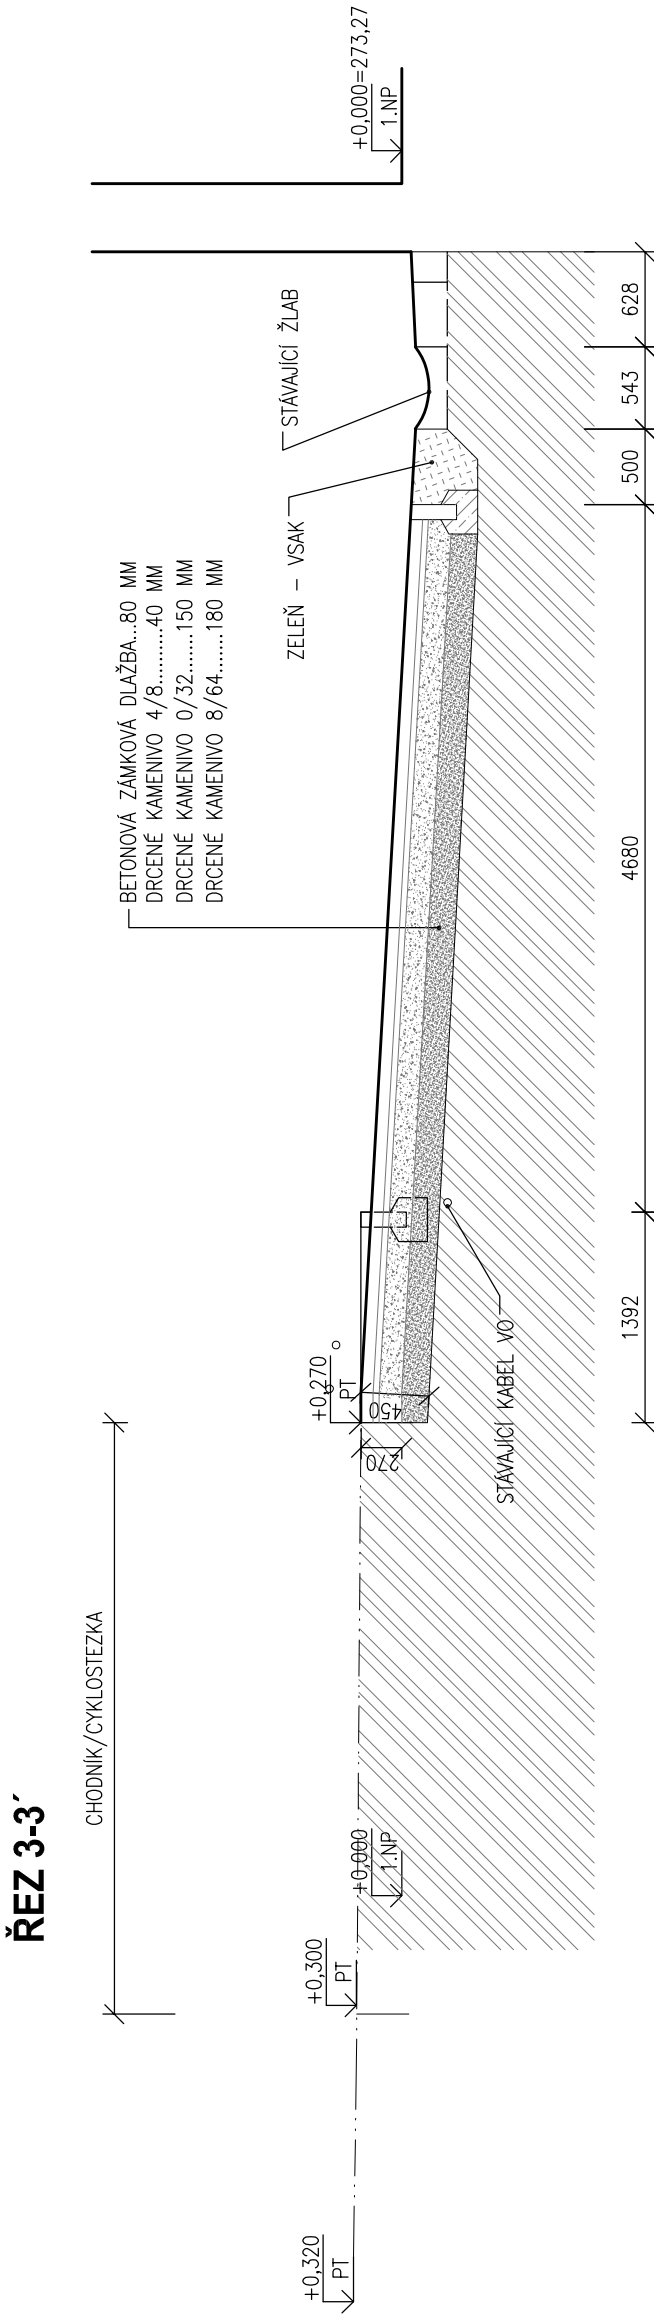

LEGENDA MATERIÁLŮ

- ŽELEZOBETONOVÉ MONOLITICKÉ KONSTRUKCE C30/37 XC3 XF4
- PODKLADÍ BETON – PROSTÝ BETON C12/15 X0
- HUTNĚNÉ DCENÉ KAMENIVO
- HUTNĚNÝ ZÁSYP
- ROSTLÁ ZEMINA

POZNÁMKA:

DILATACE ŽB KONSTRUKCI V ROZTEČI 3,0m, ŠÍŘE DILATACE 10mm
DILATACE VYPLNIT TRVALE PRUŽNÝM TMELEM ODOLNÝM VENKOVNÍMU PROSTŘEDÍ NEBO KOMPRESNÍ PÁSKOU
DILATAČNÍ TRN ŽÁROVĚ ZINKOVANÉ Ø20mm, DÉLKA 300mm DO PLASTOVÉHO POUZDRA
POHLEDOVÁ KVALITA PLOCH PB2,
DÍSTANČNÍKY Z VLAKNOBETONU,
VIDITELNÉ HRANY KOSTI TROJÚHELNÍKOVÝMI LÍŠTAMI 6x6mm,
HORNÍ LÍČ BETONŮ HLAZENÝ OCELOVÝM HLADÍTKEM

ZAKÁZKA		LOKALITA
ÚPRAVA VEŘEJNÉHO PROSTORU U VSTUPU STADIONU OLYMPIA BLANSKO		BLANSKO
PARCELY	5148, 106025, 106041	KATASTRÁLNÍ ÚZEMÍ BLANSKO [60510]

INVESTOR
STUPEŇ DOKUMENTACE
MĚSTO BLANSKO, NÁM. SVOBODY 323, 678 01 BLANSKO

ARCHITEKTONICKÉ ŘEŠENÍ:
AUTORŮ NÁVRHU:
Ing. arch. Rostislav Jakubec
ATX Architekti s.r.o.
Soukropova 536/13
602 00 Brno
Tel.: +420 605 469 970
E-mail: atx@atxarchitekti.cz
www.atxarchitekti.cz

DUR + DSP

PROFESE
STAVEBNÍ OBJEKT

ZODPOVĚDNÝ PROJEKTANT
Ing. arch. Rostislav Jakubec
VYPRACOVAL
Ing. Radoslav Král
Ing. Radoslav Král
www.atxarchitekti.cz

NÁZEV VÝKRESU
DATUM
MĚŘÍTKO
ČÍSLO VÝKRESU
PÁRE

ŘEZY

D2