
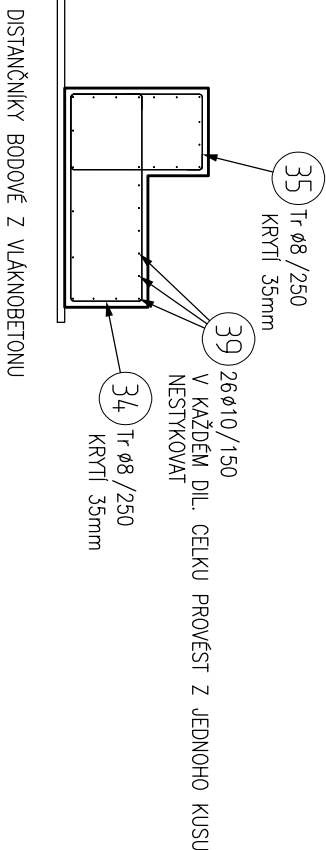


SCHÉMA VÝZTUŽE SEDACÍCH STUPŇŮ

ODHAD MNOŽSTVÍ VÝZTUŽE: 40kg/m³

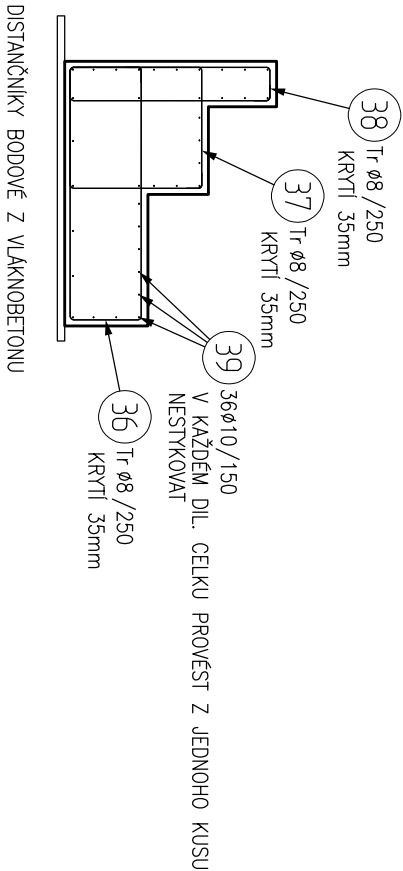

OVÝZTUŽENÍ DILATAČNÍCH TRNŮ (VÝZTUŽ NA 1 DIL. TRN)

SVISLÝ ŘEZ


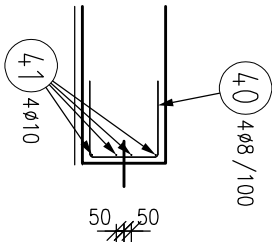


SCHÉMA VÝZTUŽE PODSTAVCE

ODHAD MNOŽSTVÍ VÝZTUŽE: 55kg/m³

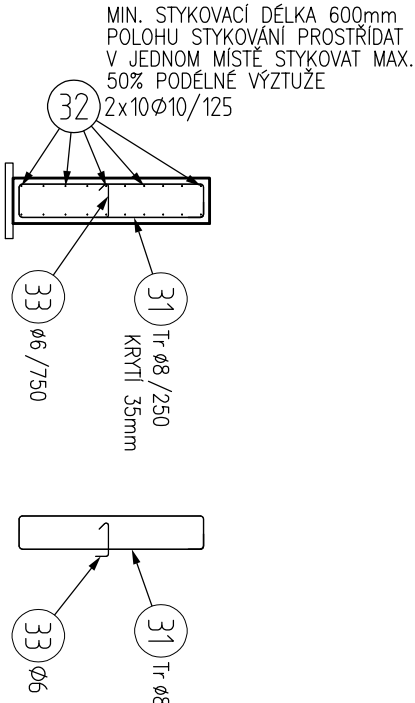

ZAKÁZKA		LOKALITA
ÚPRAVA VEŘEJNÉHO PROSTORU U VSTUPU STADIONU OLIMPIA BLANSKO		
PARCELY	5148, 1060/25, 1060/41	KATASTRÁLNÍ ÚZEMÍ BLANSKO [605018]

INVESTOR MĚSTO BLANSKO, NÁM. SVOBODY 32/3, 678 01 BLANSKO

STUPEŇ DOKUMENTACE

DUR + DSP

ARCHITECTONICKÉ ŘEŠENÍ:

AUTORI NÁVRHU: Ing. arch. Rostislav Jakubec

ATX Architekti s.r.o.
Soukromá 536/13
602 00 Brno
Tel.: +420 605 409 870
E-mail: atx@txarchitekt.cz
www.atxarchitekt.cz

ATX Architekti s.r.o.
Soukromá 536/13
602 00 Brno
Tel.: +420 605 409 870
E-mail: atx@txarchitekt.cz
www.atxarchitekt.cz

PROJESE

STAVEBNÍ OBJEKT

ATX Architekti s.r.o.
Soukromá 536/13
602 00 Brno
Tel.: +420 605 409 870
E-mail: atx@txarchitekt.cz
www.atxarchitekt.cz

ATX Architekti s.r.o.
Soukromá 536/13
602 00 Brno
Tel.: +420 605 409 870
E-mail: atx@txarchitekt.cz
www.atxarchitekt.cz

Ing. arch. Rostislav Jakubec

Ing. Lukáš Loudil

NÁZEV VÝKRESU

03/2024

MĚŘÍTKO 1:50

ČÍSLO VÝKRESU PÁŘE

SCHEMA VÝZTUŽE

D3