


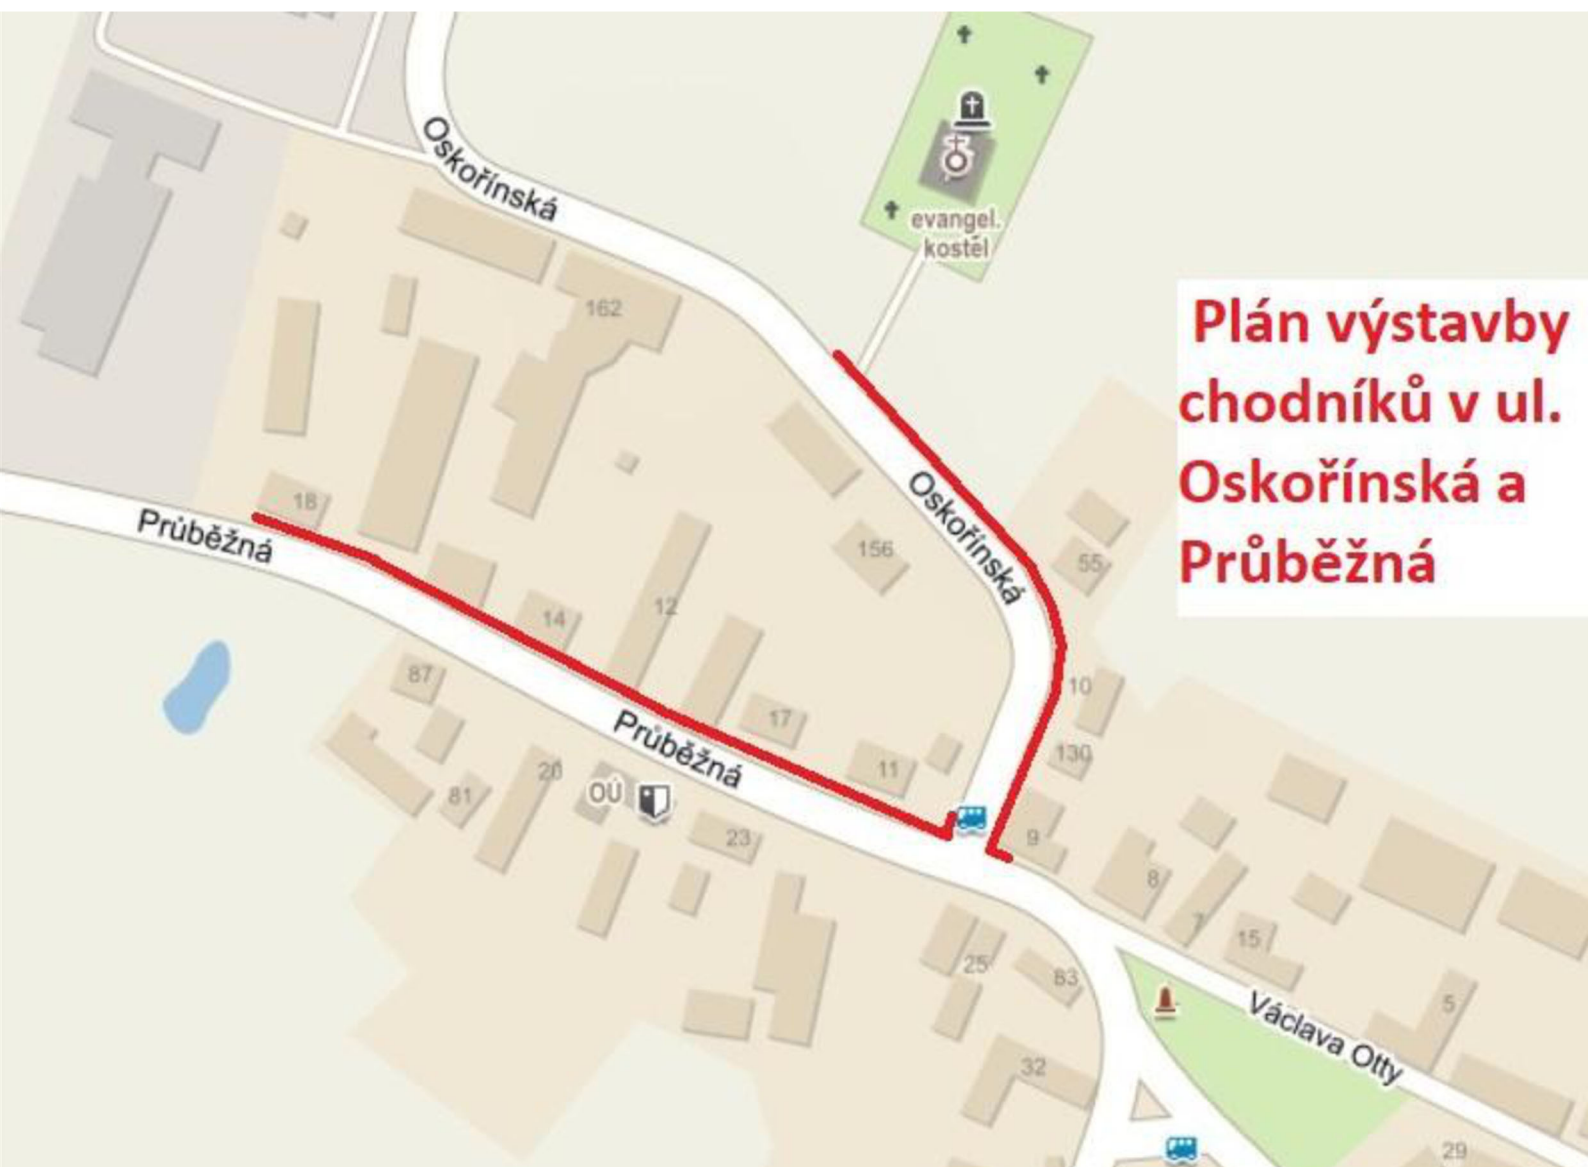

Plán výstavby chodníků v ul. Oskořinská a Průběžná



VYPRACOVAL		PROJEKTANT OBJEKTU		 Ing. Hynek Seiner projektová a inženýrská činnost ve výstavbě Jana Zajíce 986, 530 12 Pardubice www.projektovanidopravni.cz, HynekSeiner@seznam.cz tel.: 777 225 093, IČ 74569104			
Ing. Hynek Seiner		Ing. Hynek Seiner					
ÚSEK/OBEC		Chleby					
KRAJ		Středočeský					
NÁZEV AKCE				MĚŘITKO		Č. ZAKÁZKY	18/19
VÝSTAVBA CHODNÍKU V ULICI PRŮBĚŽNA A OSKOŘÍNSKÁ V OBCI CHLEBY				STUPEŇ	ÚR+SP		
				FORMÁT		DATUM	19/2021
				ČÍSLO PŘÍLOHY		PARÉ Č:	
OBJEKT				C.01			
NÁZEV PŘÍLOHY		Situace širších vztahů					
OBJEDNATEL		Obec Chleby					
STAVEBNÍK		Obec Chleby					