



## NAPOJOVACÍ VÝVOD NV2 DETAIL VÝVODU V UZÁVĚROVÉM POKLOPU M 1:2

POHLED

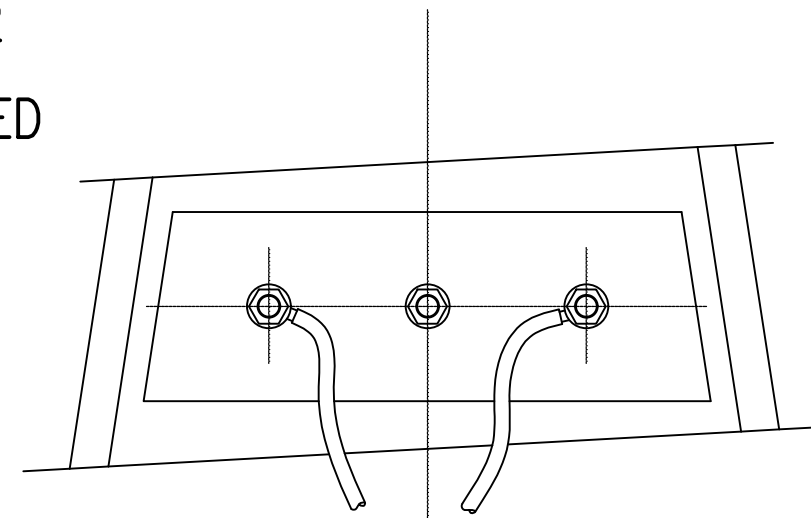


ŘEZ

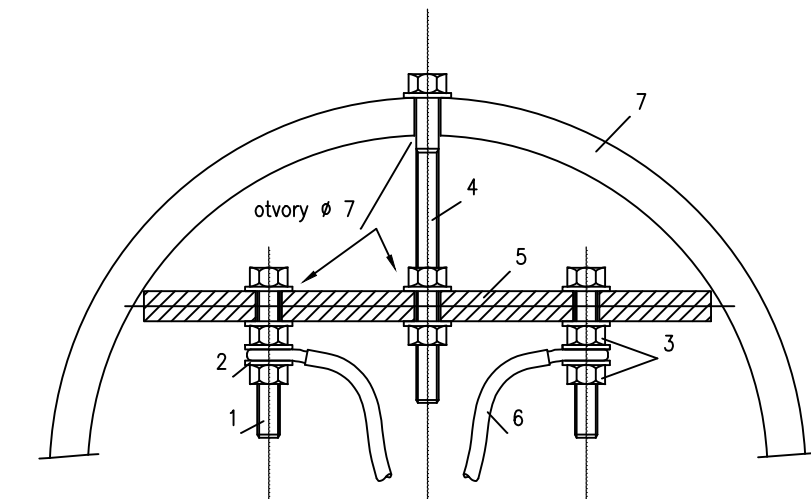

## LEGENDA


OZN.	NÁZEV	ČSN	KS
1	Mosazný šroub M 6x40	021103	2
2	Mosazná podložka M6	021701	10
3	Mosazná matice M6	021401	6
4	Mosazný šroub M6x75	021103	1
5	Izolační deska ( texgumoid 150x60x8 )		1
6	Vodič – ocel. nerez lanko 4 mm2		
7	Uzávěrový poklop	136581	

## V ŠOUPÁTKOVÉM POKLOPU ŘEZ

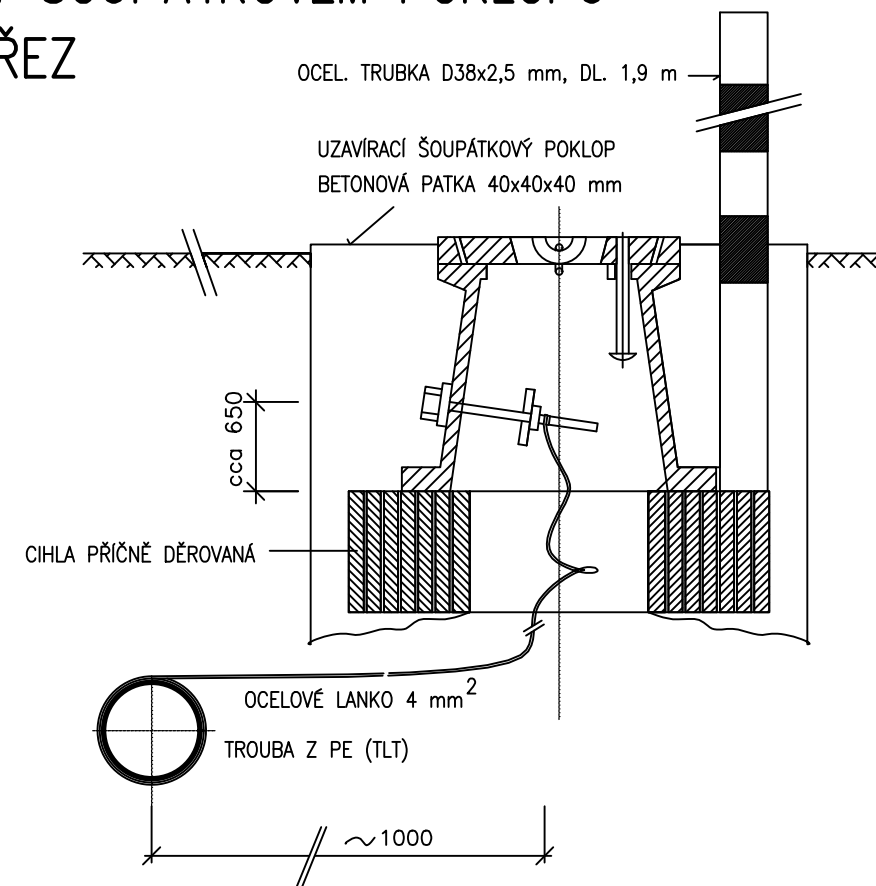


## SCHÉMA ZAPOJENÍ

V MÍSTECH ARMATUR S ULIČNÍM POKLOPEM BUDE VODIČ CY 6 mm<sup>2</sup>  
VYVEDENÝ DO POKLOPU Z OBOU SMĚRŮ S REZERVOU 0,5 M  
KAŽDÝ VÝVOD MÁ DÉLKU 2,5 M – POČET VÝVODŮ 4  
VE VÝPISU MATERIÁLU JE 5% REZERVA CELKOVÉ DÉLKY VODIČE  
NA VOLNÉ PŘEKLENUTÍ ARMATUR VODOVODNÍCH PŘÍPOJEK  
PŘÍKLAD VYVEDENÍ VODIČE:

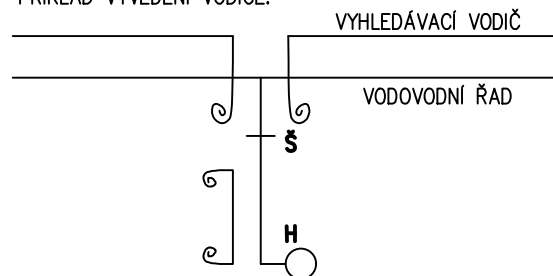


## OCHRANA KABELŮ BĚHEM STAVBY M 1:50

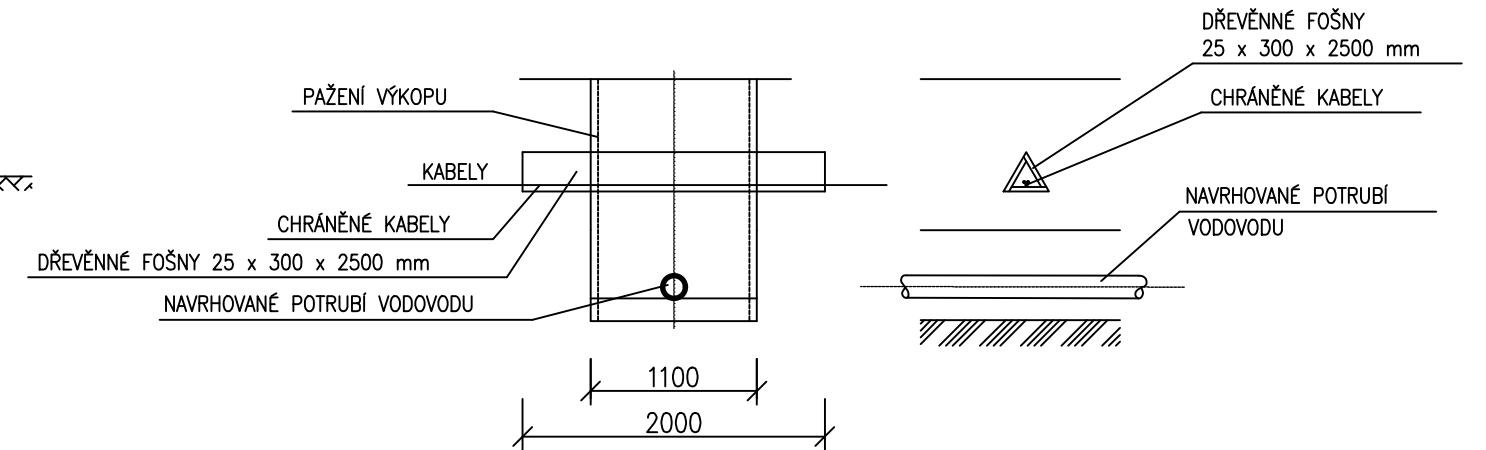

POČTY DÍLCŮ AZD PRO RŮZNÉ ŠÍŘKY VÝKOPŮ		
ŠÍŘKA VÝKOPU (mm)	POČET DÍLCŮ AZD 13–100 (KS)	POČET DÍLCŮ AZD 114–50 (KS)
1000	2	4
1300–1400	2	4
2000	3	6

## OCHRANA KABELŮ PO DOKONČENÍ STAVBY M 1:50

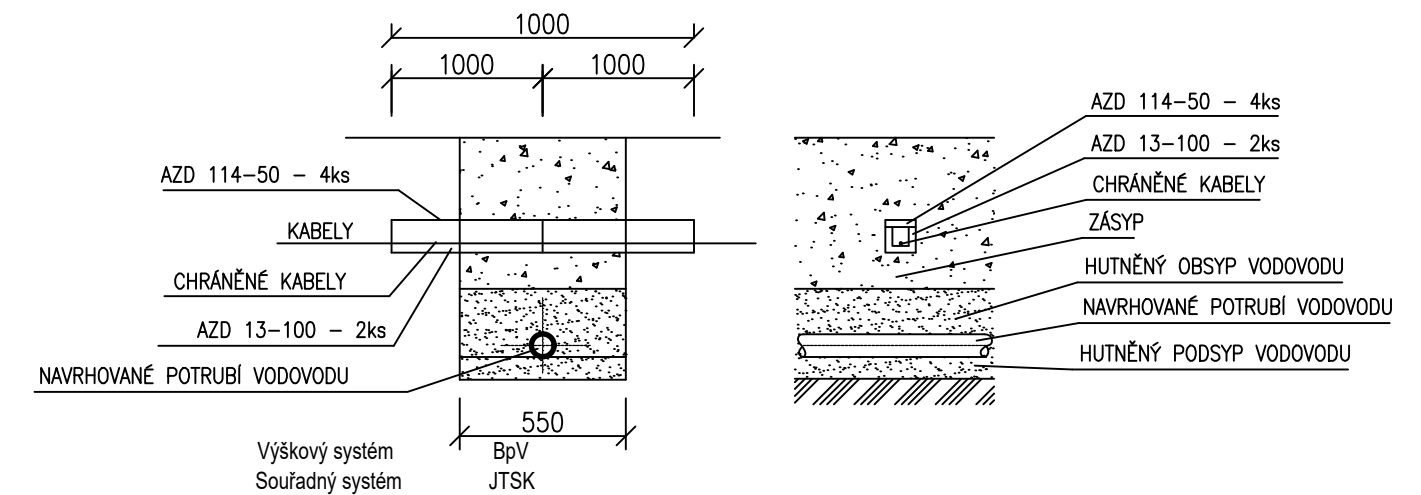

Výškový systém  
Souřadný systém

BpV  
JTSK

Investor:	SLOVÁCKÉ VODÁŘNY A KANALIZACE, a.s., Za Olšávkou, 290, 686 01 UHERSKÉ HRADIŠTĚ	Vypracoval:	JANA BEZDĚKOVÁ ČKAIT - TV02-1220069
Místo stavby:	DOLNÍ NĚMČÍ	tel:	604 705 966
Název stavby:	DOLNÍ NĚMČÍ, UL. NA VÝSLUNÍ I - OPRAVA VODOVODNÍHO ŘADU C-1	e-mail:	bezdekova.projekce.vk@gmail.com
		DS:	z4ind62
Objekt:		Stupeň	DPZ + DPS
Část:	D.1 Dokumentace stavebního nebo inženýrského objektu	Datum	01/2026
Název výkresu:		Formát	2 A4
DROBNÉ OBJEKTY NA VODOVODU		Měřítko:	1:25
		Č.zakázky/výkresu:	Č.paré:
		2026-VK-001	D.1.4