


# PŘEPOJENÍ VODOVODNÍ PŘÍPOJKY NA POTRUBÍ PE100, SDR11 DN100 BOČNÍ NAVRTÁVKA

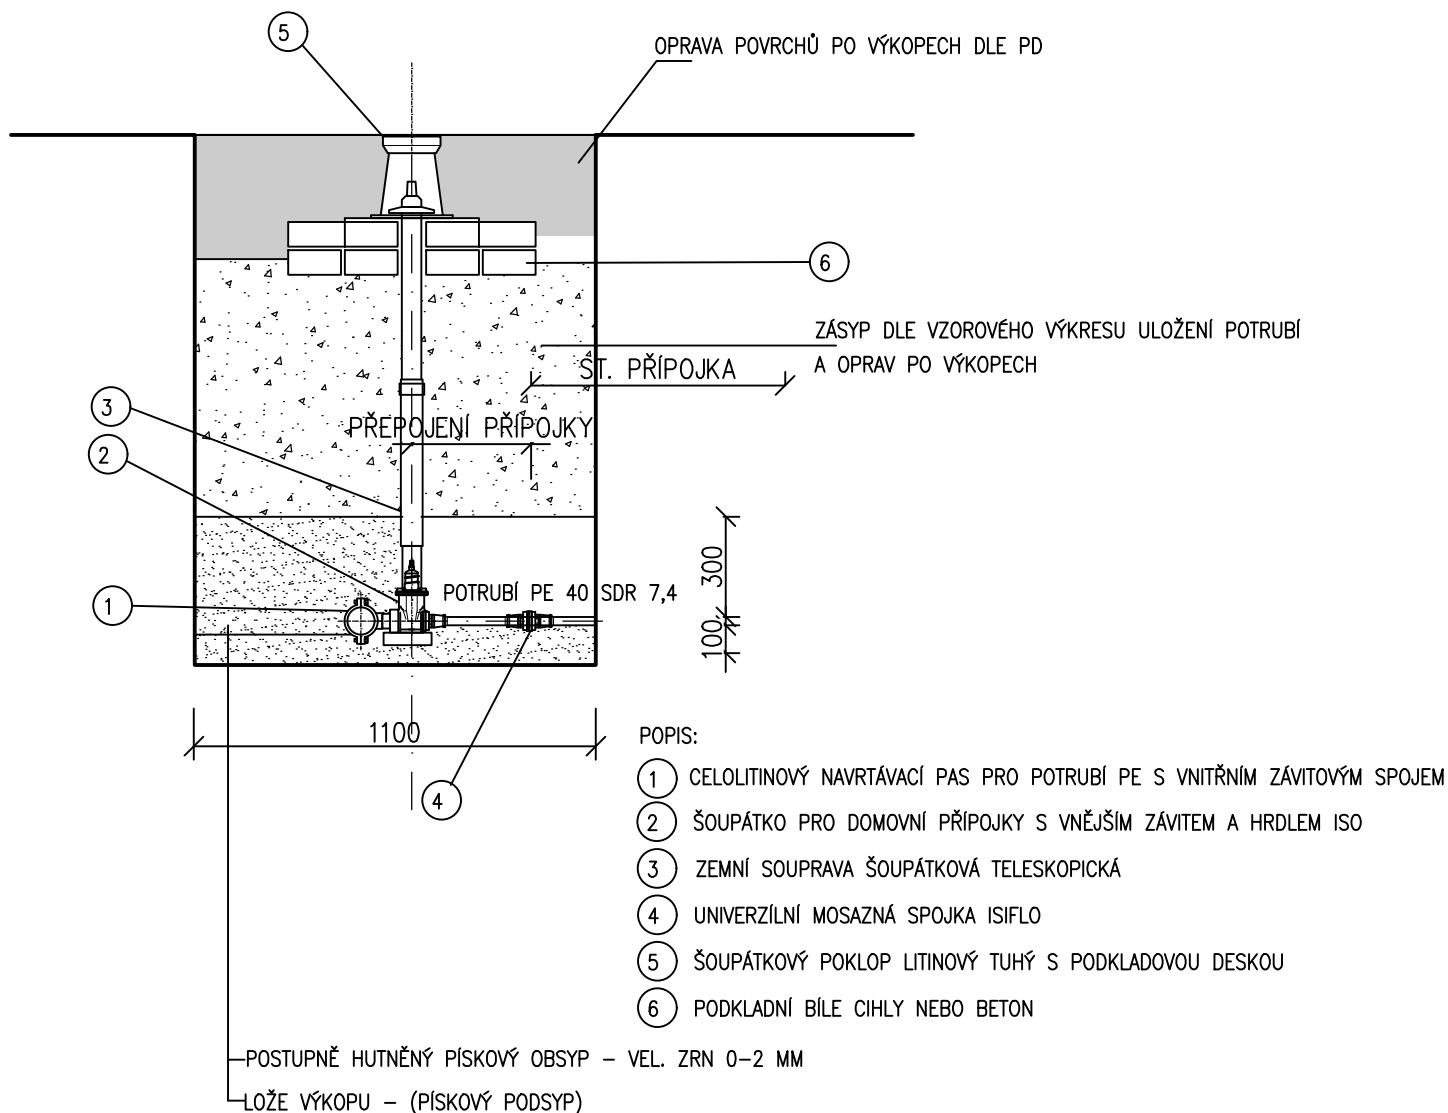

Výškový systém  
Souřadný systém

BpV  
JTSK

POZNÁMKA:  
VÝKOP BUDE PAŽENÝ, BUDE-LI HL. VÝKOPU VĚTŠÍ NEŽ 1,3 V SOUDRŽNÝCH ZEMINÁCH

|                                   |  |   |           |
|-----------------------------------|--|---|-----------|
| Investor:                         | SLOVÁCKÉ VODÁRNÝ A KANALIZACE, a.s., Za Olšávkou, 290, 686 01 UHERSKÉ HRADIŠTĚ | Vypracoval:                             |           |
| Místo stavby:                     | DOLNÍ NĚMČÍ  | JANA BEZDĚKOVÁ                          |           |
| Název stavby:                     |  | ČKAIT - TV02-1220069                    |           |
|                                   |  | tel: 604 705 966                        |           |
| Objekt:                           |  | e-mail: bezdekova.projekce.vk@gmail.com |           |
|                                   |  | DS: z4ind62                             |           |
| Část:                             |  | Stupeň                                  | DPZ + DPS |
|                                   |  | Datum                                   | 01/2026   |
| Název výkresu:                    |  | Formát                                  | 1A4       |
|                                   |  | Měřítka:                                | 1:25      |
| VZOR PŘEPOJENÍ VODOVODNÍ PŘÍPOJKY |  | Č.zakázky/výkresu:                      | Č.paré:   |
|                                   |  | 2026-VK-001                             |           |
|                                   |  | D.1.6                                   |           |