




ŘEZ A - Á

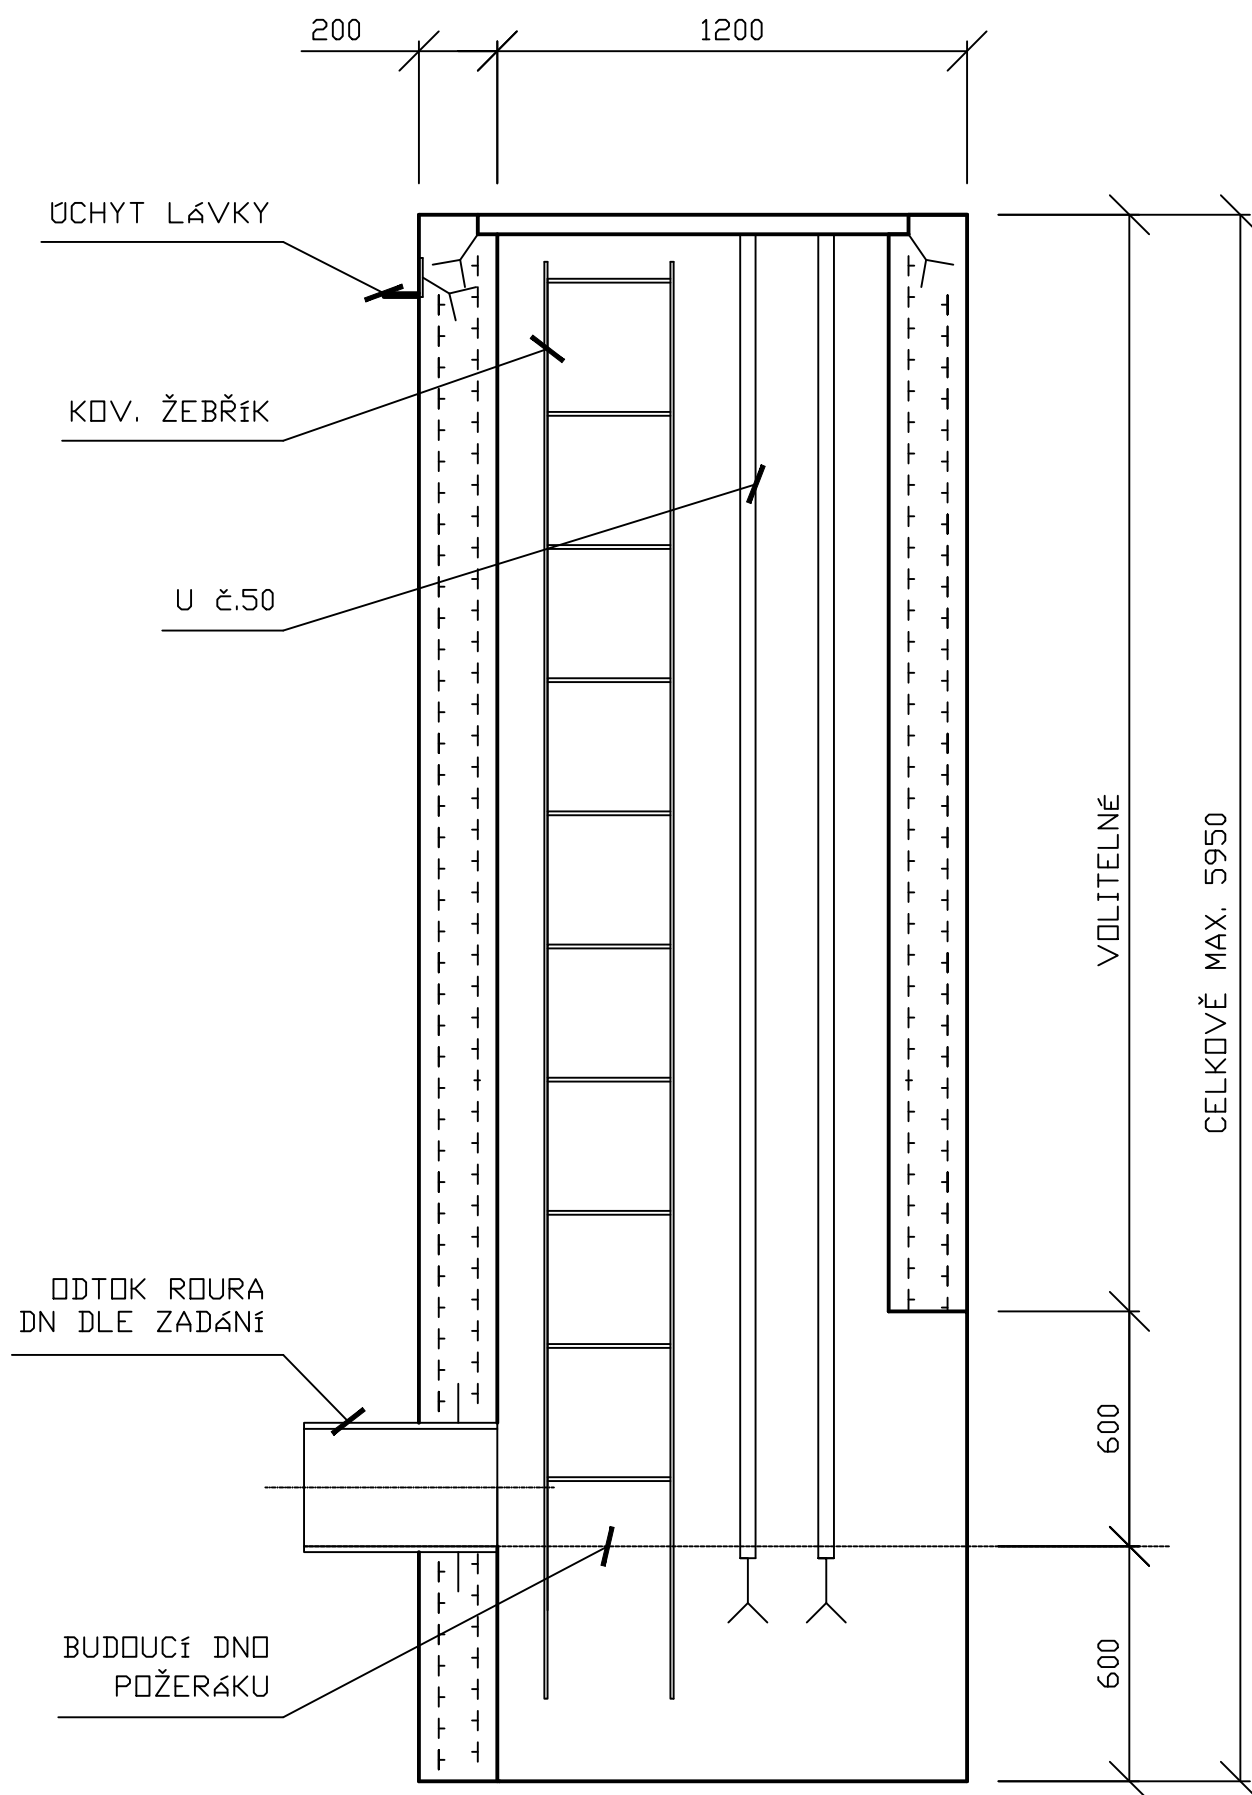


PŮDORYS

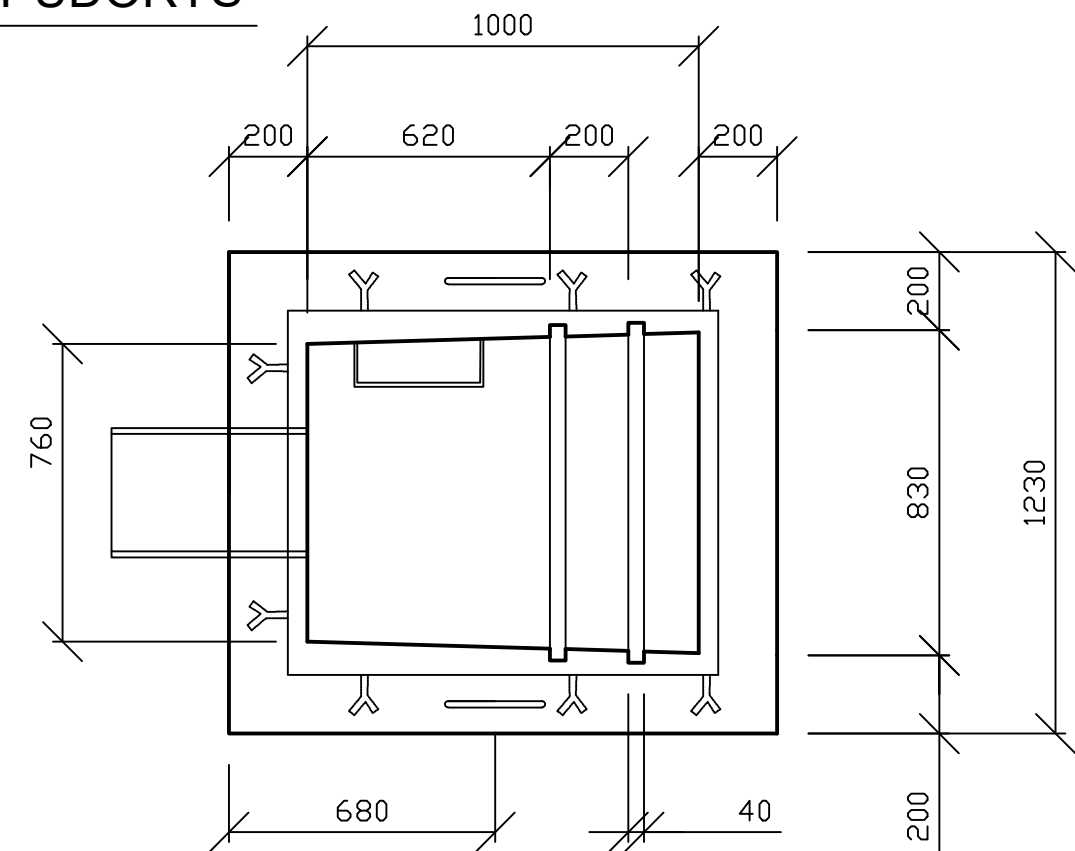

DETAIL ČESLÍ

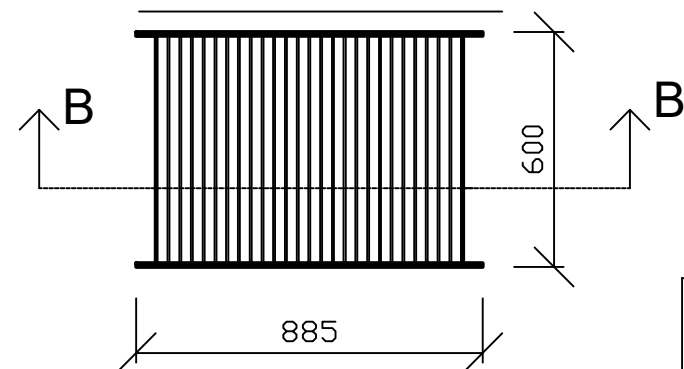

ŘEZ B - B'

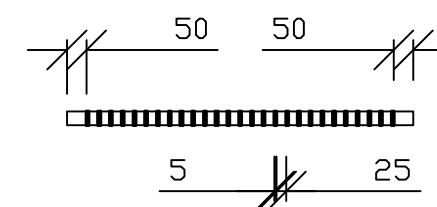

BETON C 30/37 XF3 S3

SOUŘADNICOVÝ SYSTÉM : JTSK
VÝŠKOVÝ SYSTÉM : B.p.v.

vedoucí projektant	Ing. Jan Sedlák		
zodp. projektant	Ing. Mojmír Kouba		
vypracoval/CAD	Ing. Mojmír Kouba		
kontroloval	Ing. Jan Sedlák		
investor: OBEC SMRČNÁ			formát 2xA4
akce			datum 04/2021
VODNÍ NÁDRŽ V GRUNTECH, SMRČNÁ			stupeň DUSP
			zak.č. 2020-000035
			paré č.
obsah			měřítko
POŽERÁK- VZOR			č. výkresu D.08