



LEGENDA BOURACÍCH PRACÍ - D

- | | |
|----|--|
| 01 | ODSTRANĚNÍ OKNA, VČ. VNITŘNÍHO A VNĚJŠÍHO PARAPETU |
| 02 | ODSTRANĚNÍ DVEŘÍ, VČ. ZÁRUBNĚ, PRÁHU |
| 03 | ODBORNĚ ODSTRANĚNÍ ČÁSTI PODLAHY PRO OSAZENÍ NOVÝCH DVEŘÍ, PROSKLENÉ STĚNY |
| 04 | ODSTRANĚNÍ OKAPOVÉHO CHODÍTKU, ZATEPLENÍ, VÝKOP DO HLUBKY 400MM POD TĚŽEN |
| 05 | ODSTRANĚNÍ OKEN, VČ. VNITŘNÍHO A VNĚJŠÍHO PARAPETU, MEZIKOKENNÍCH VLOŽEK |
| 06 | ODSTRANĚNÍ DVEŘÍ, VČ. ZÁRUBNĚ, PRÁHU, VÝPLNĚ |
| 07 | ODSTRANĚNÍ ZPĚVNĚNÉ PLOCHY - ASFALT, VÝKOP DO HLUBKY 400mm, ČÁST ZPĚVNĚNÉ PLOCHY JE NAD SUTERÉNEM PAVILONU D. - ODSTRANĚNÍ ZPĚVNĚNÉ PLOCHY AŽ NA HYDROIZOLACI |
| 08 | ODSTRANĚNÍ ZPĚVNĚNÉ PLOCHY - ASFALT, VÝKOP DO HLUBKY 400MM POD TĚREN |
| 09 | ODBORNĚ ODSTRANĚNÍ ZABRADLÍ, VČ. OPLECHOVÁNÍ |
| 10 | ODSTRANĚNÍ OPLECHOVÁNÍ, PO ODKRYTÍ BUDE PŘÍZVAN PROJEKTANT K POSOUZENÍ, ZDA PŘEDPOLOŽENOU KONSTRUKCI CELOU ODSTRANIT, PŘEDPOKLÁDÁME MOŽNOST ODSTRANĚNÍ |
| 11 | ODSTRANĚNÍ PŘÍZDVEK |
| 12 | ODSTRANĚNÍ OPLECHOVÁNÍ ATIKY |
| 13 | ODSTRANĚNÍ STŘEŠNÍ FOLIE, KRYTINY, PODKLADNÍHO ZATEPLENÍ, PODKLADNÍ HYDROIZOLACE BUDE ZACHOVÁNA, ODSTRANĚNÍ UKONČOVACÍHO OPLECHOVÁNÍ |
| 14 | ODBORNA DEMONTÁŽ STAVAJÍCÍCH VPUSŤÍ, ČÁSTEČNĚ ODBORNĚ VYBOURÁNÍ OBEZIDKY PRO PŘÍSTUP K VPUSŤI |
| 15 | ODBORNĚ ODSTRANĚNÍ STŘEŠNÍ VPUSŤE |
| 16 | ODSTRANĚNÍ OPLECHOVÁNÍ |
| 17 | V SOKLOVÉ ČÁSTI A NA FASÁDĚ BUDE ODSTRANĚN KÁMRINCOVÝ OKLAD V CELÉ PLOŠE |
| 18 | ODBORNĚ ODSTRANĚNÍ OPLECHOVÁNÍ SOKLU, KONTROLA HYDROIZOLACE |
| 19 | VYBOURÁNÍ PROSTUPU PŘES STROPNÍ KONSTRUKCI - PŘED PROVEDENÍM BUDE PŘÍZVAN PROJEKTANT |
| 20 | VYBOURÁNÍ PROSTUPU PRO VEDENÍ NOVÉ DEŠŤOVÉ KANALIZACE, UMÍSTĚNÍ POD NOVÝM PODHLEDEM |
| 21 | VYBOURÁNÍ MONTÁŽNÍHO OTVORU PRO OSAZENÍ OBOCKY NA STAVAJÍCÍM POTRUBÍ |
| 22 | - VEŠKERÉ KABELY BUDOU PŘELOŽENY DO CHLÁNKY POD NOVÉ ZATEPLENÍ STŘECHY
- VEŠKERÉ KABELY VEDENÉ PO FASÁDĚ BUDOU PŘELOŽENY DO CHLÁNKŮ POD ZATEPLOVACÍ SYSTÉM |
| 23 | - PODKLADNÍ HYDROIZOLACE BUDE ZKONTROLOVÁNA NA TĚSNOST, PRAŠKILINY, VÝTOČE, APOD. V CELÉ PLOŠE A BUDE VYPRÁVENA PŘI LOKÁLNÍCH PORUCHÁCH |
| 24 | - BUDE PROVEDENA DEMONTÁŽ OPLECHOVÁNÍ, NÁVAZNOST STŘEŠNÍCH KRYTIN, KONSTRUKCI APOD., KTERÉ JSOU VE STYKU SE SOUSEDNÍM PAVILONEM |
| 25 | - BUDE ODBORNĚ DEMONTOVÁNO VENKOVNÍ OSVĚTLENÍ, ČIDLA, ZVONKY, DÍVKRA SKŘÍNEK APOD. PO PROVEDENÍ ZATEPLOVACÍCH PRACÍ SE PŘEVEDE JEJICH PŘEŽÍV UMÍSTĚNÍ, VČ. KOTVENÍ |
| 26 | - BUDE ODSTRANĚNA PŘÍTEČOVACÍ DLÁŽBA STŘEŠNÍ KRYTINY V CELÉ PLOŠE |
| 27 | - BUDE PROVEDENA DEMONTÁŽ HROMOSVODNÉ SOUSTAVY |
| 28 | - PRAŠKILINY VÝTOČNĚ DILATAČÍ OBJEKTU BUDOU VYČISTĚNY |
| 29 | - OBRÁZKOVÁ VÝZTUŽ - PROVEDE SE REPROFILACE VÝZTUŽE |
| 30 | - V MÍSTĚ SOKLU VYTVAZENÍ HYDROIZOLACE UKONČOVACÍM LÍSTOU, BUDE ODBORNĚ DEMONTOVÁNA UKONČOVACÍ LÍŠŤA, KONTROLA HYDROIZOLACE |

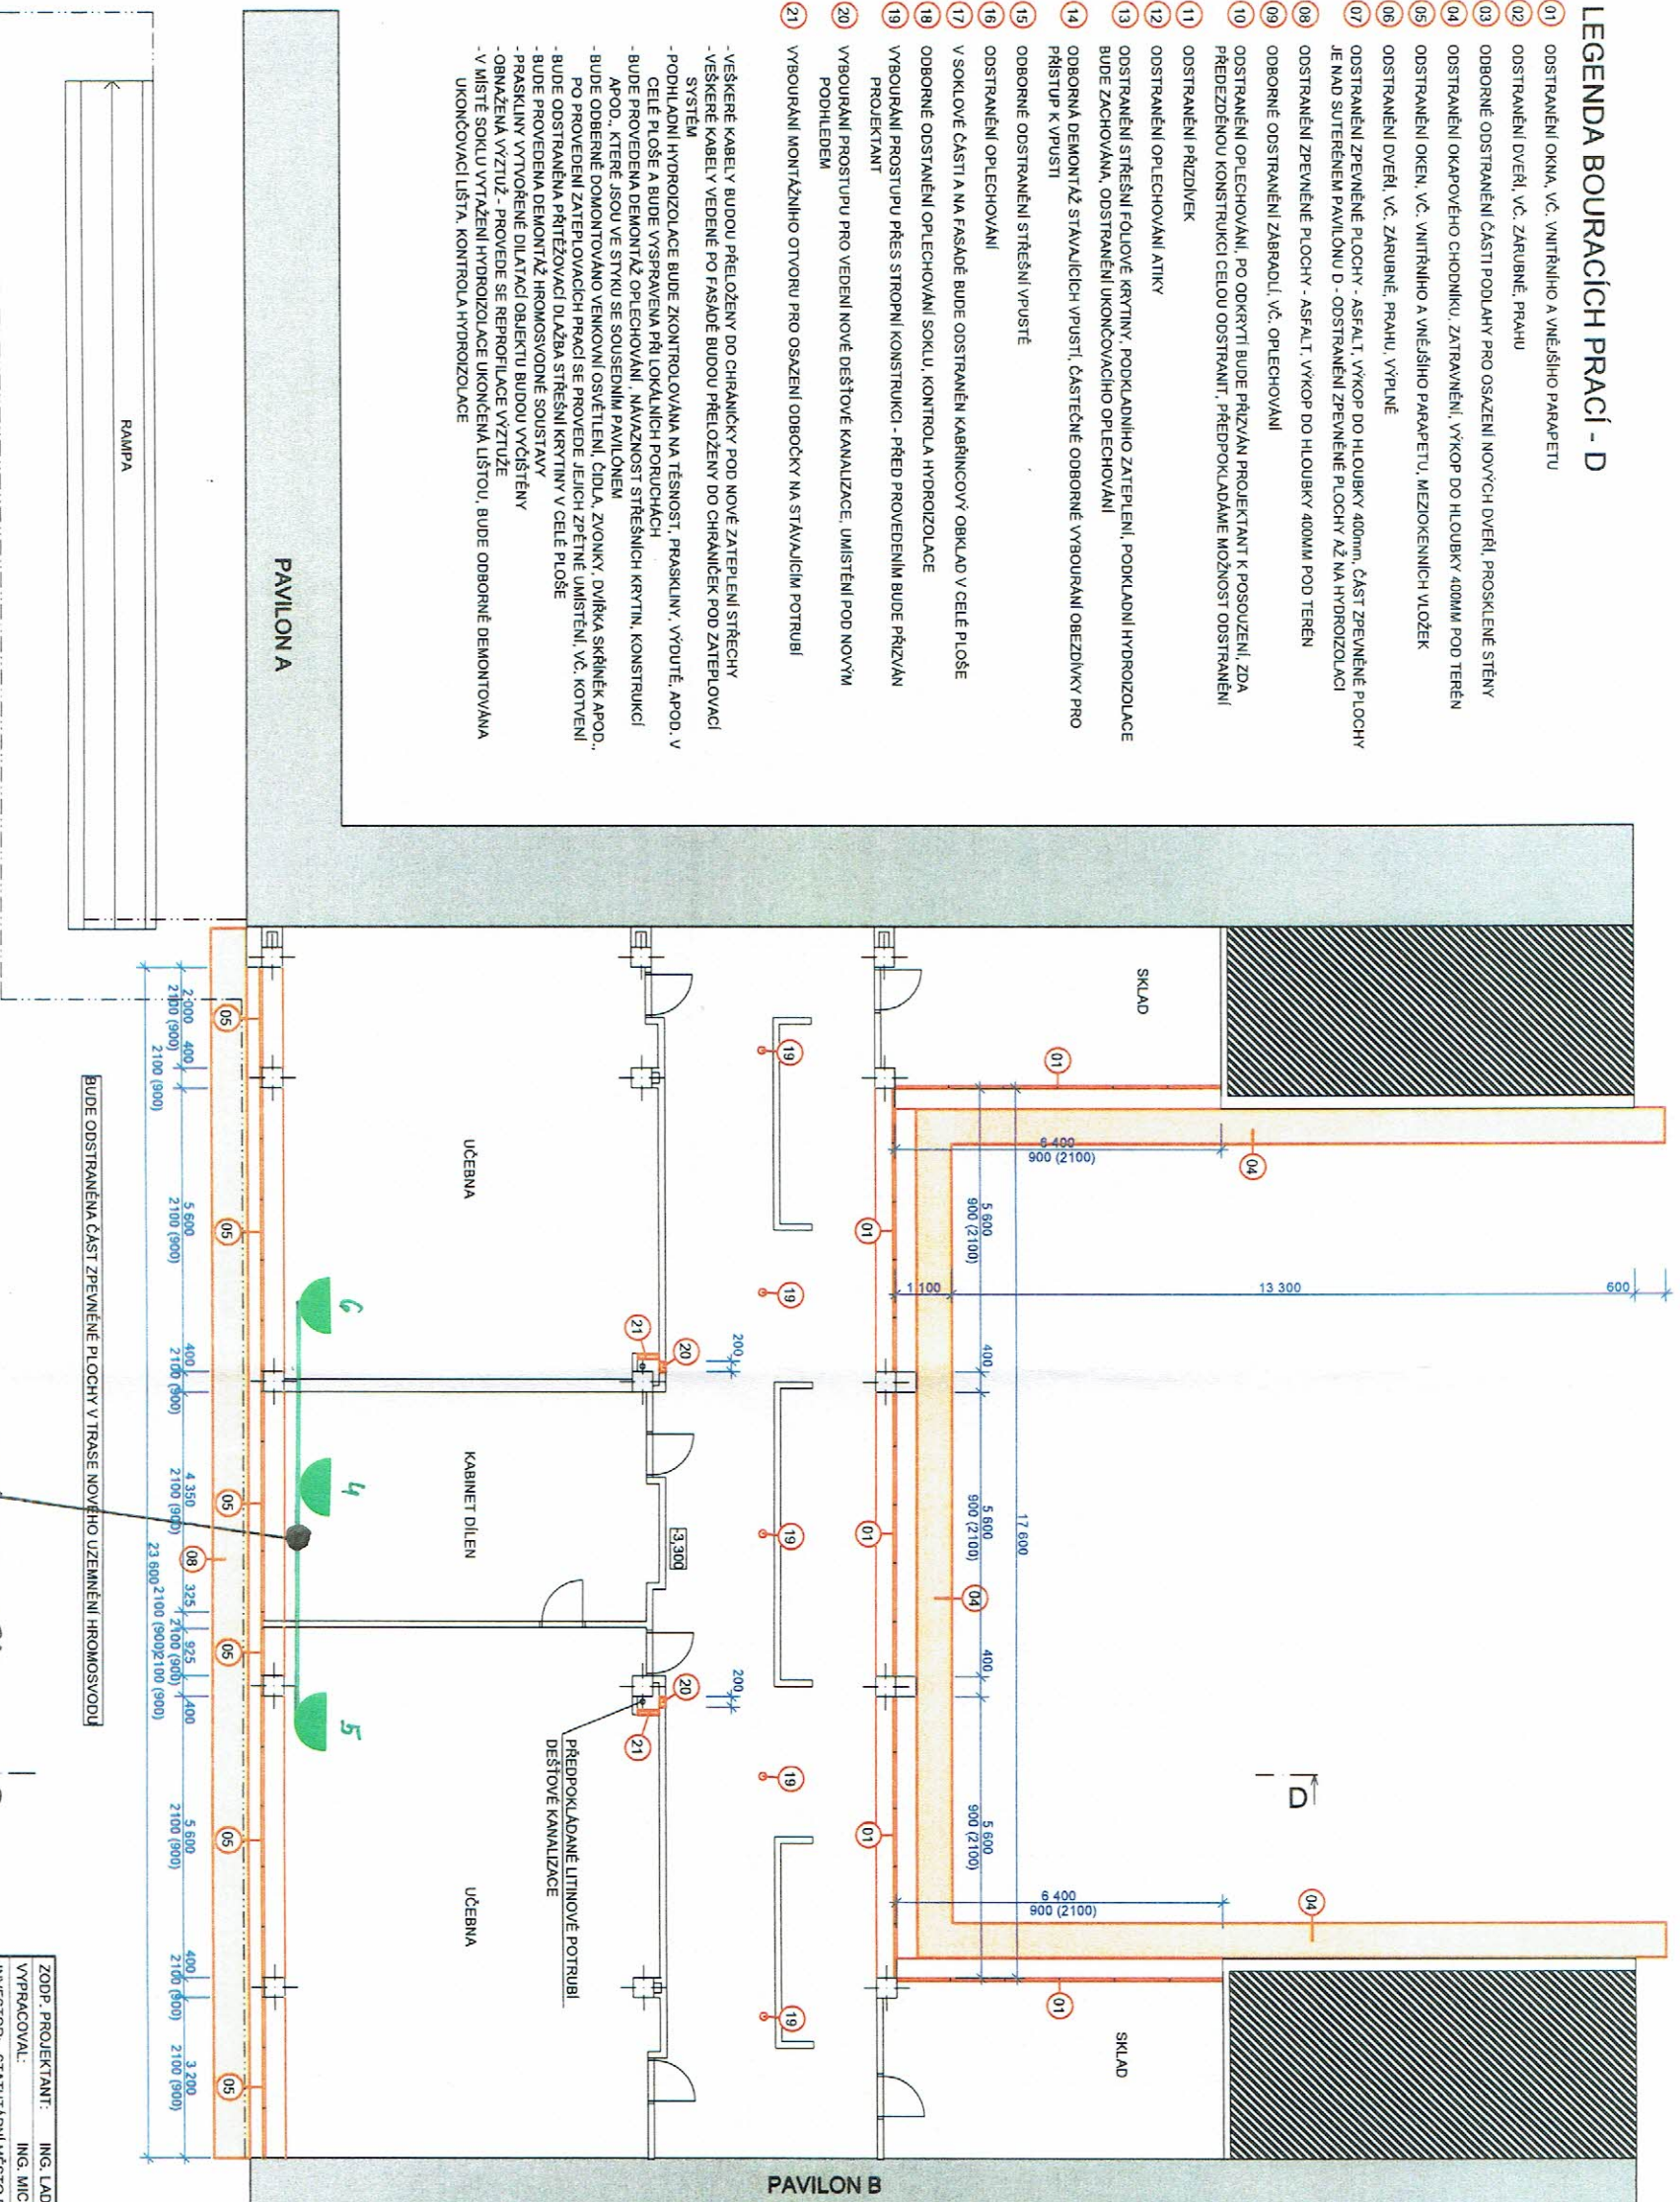

LEGENDA

- | | |
|---|------------------------------|
|  | STÁVAJÍCÍ KONSTRUKCE |
|  | BOUŘANÁ KONSTRUKCE |
|  | ODBOŘANÁ DEMONTÁŽ KONSTRUKCE |
| | STÁVAJÍCÍ ZEMLINA |

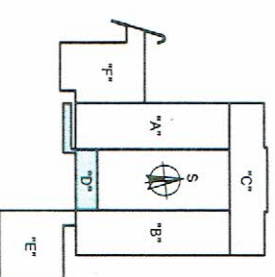

ZODP. PROJEKTANT:		ING. LADISLAV ZAHRAĐNÍČEK	
VYPRACOVÁVATEL:		ING. MICHAL KAWULOK	
INVESTOR:		STATUTÁRNÍ SPRÁVA BRNO DOMINKÁNSKÉ NÁM. 198/1, 601 67 BRNO - MĚSTO	
NÁZEV AKCE:		ZATEPLENÍ ZŠ LABSKÁ 27, 625 00 BRNO	
OBJAS. VÝKRESU:		PŮDORYS 1.PP, PAVILON D - BP	
MĚŘÍTKO:		1:100	
STAVĚNÍ OBJEKT:		SO 01	
ČÍSLO VÝKRESU:		A.1.2-D-01	