


SCHÉMA PROTÉZOVÁNÍ VAZNÉHO A STROPNÍHO TRÁMU

PŮDORYS VAZNÉHO TRÁMU

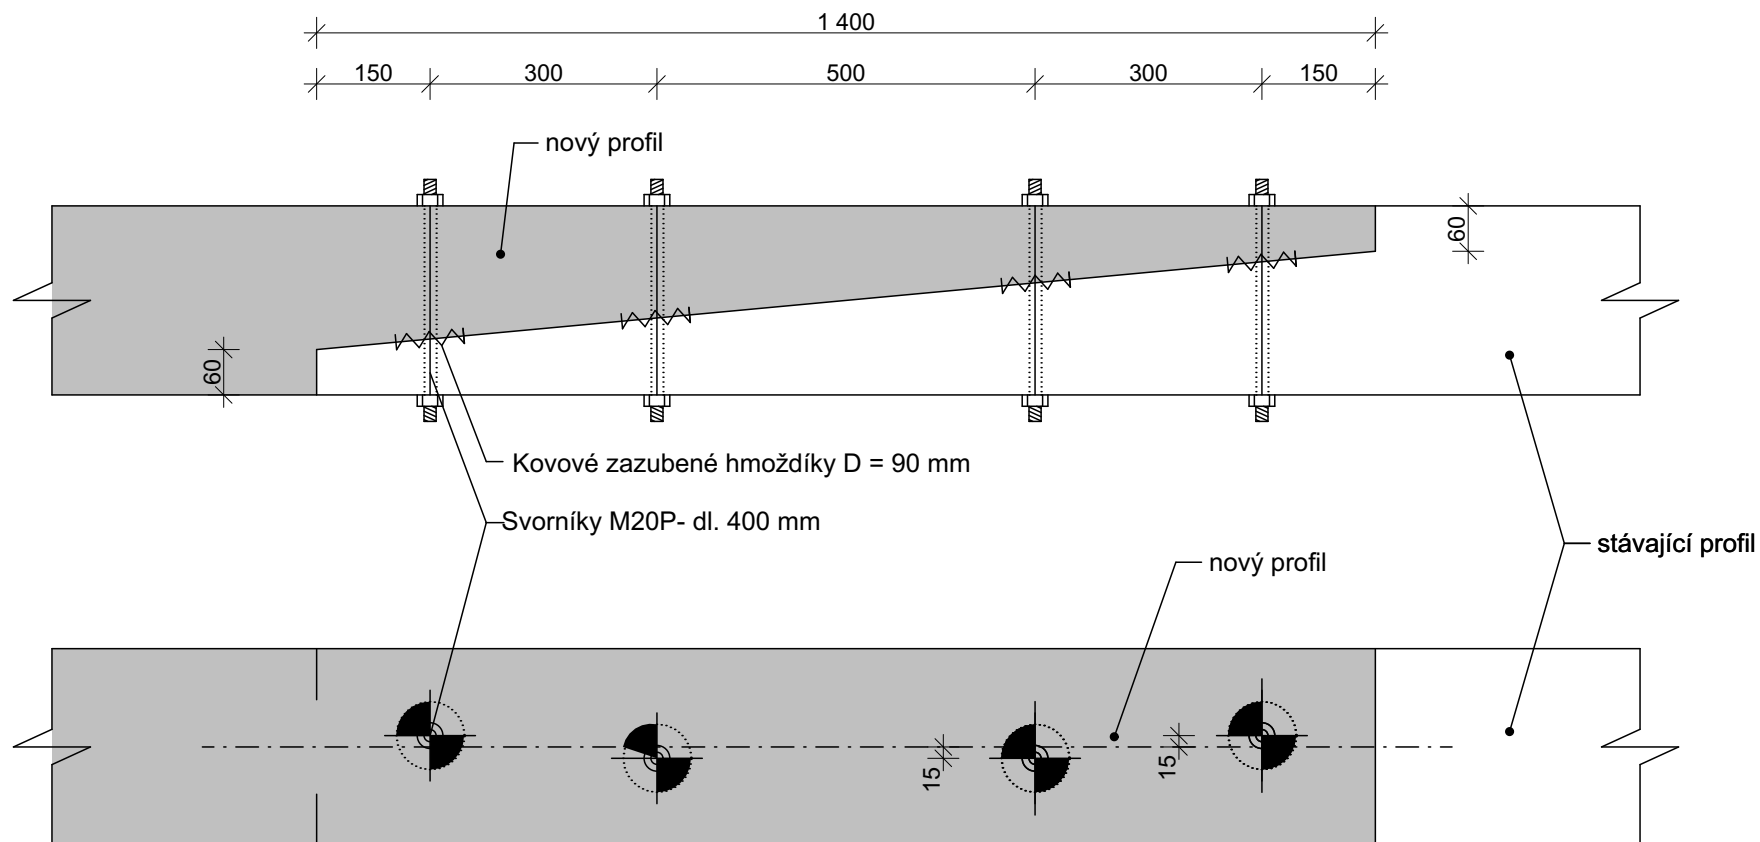

POHLED BOČNÍ NA VAZNÝ TRÁM

POZNÁMKA: DÉLKA PŘEPLÁTOVÁNÍ JE ZAKRESLENA JAKO MINIMÁLNÍ. SKUTEČNÁ DÉLKA BUDE KONZULTOVÁNA SE STATIKEM PŘÍMO NA STAVBĚ DLE ROZSAHU POŠKOZENÍ A MÍSTA POŠKOZENÍ.

DETAIL D.01
M 1:10