



LOP
VÝCHODNÍ

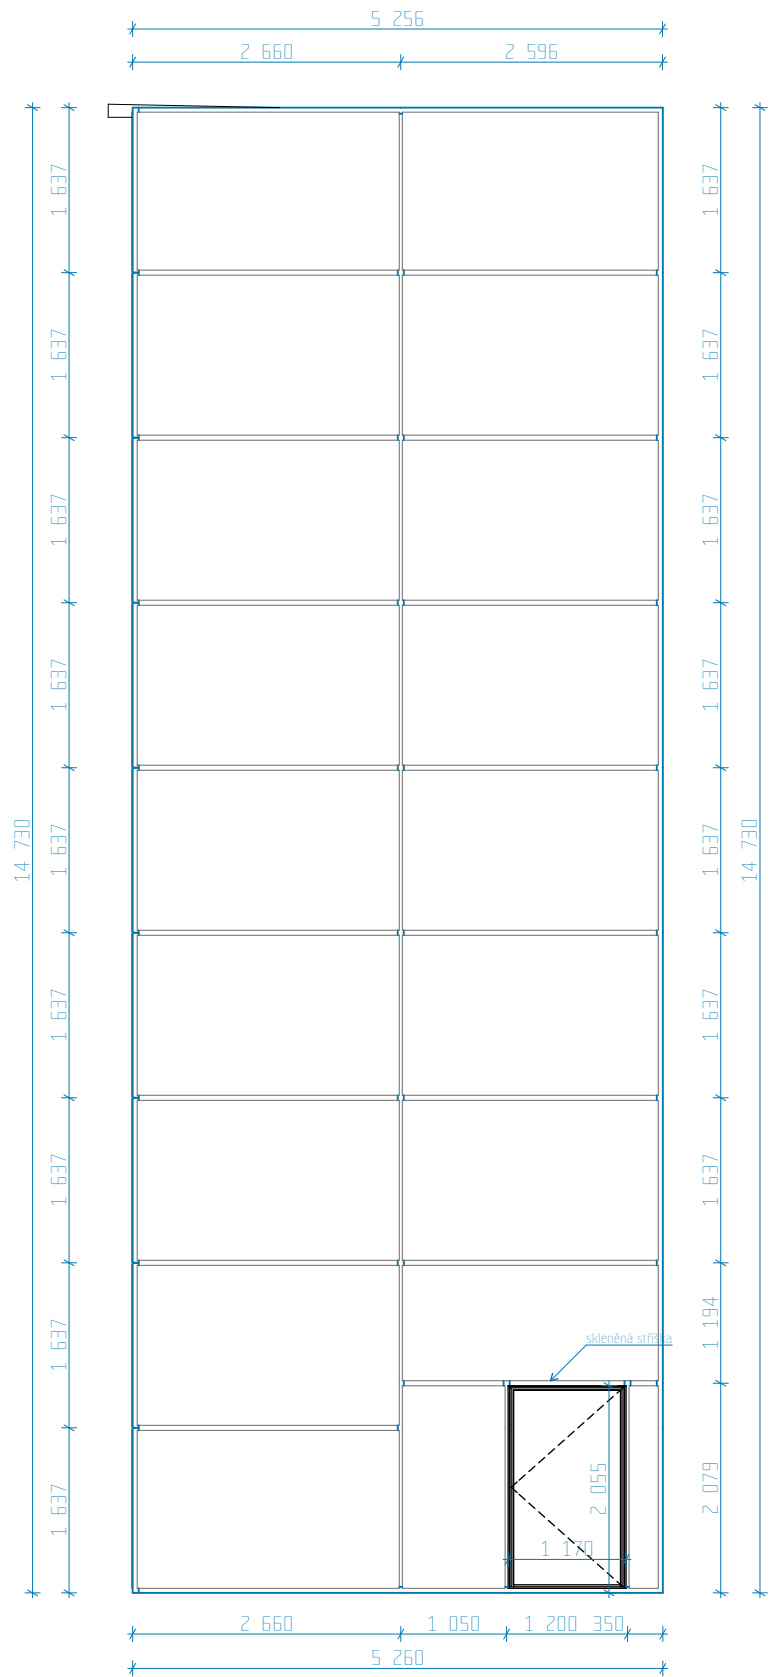

LOP
JIŽNÍ

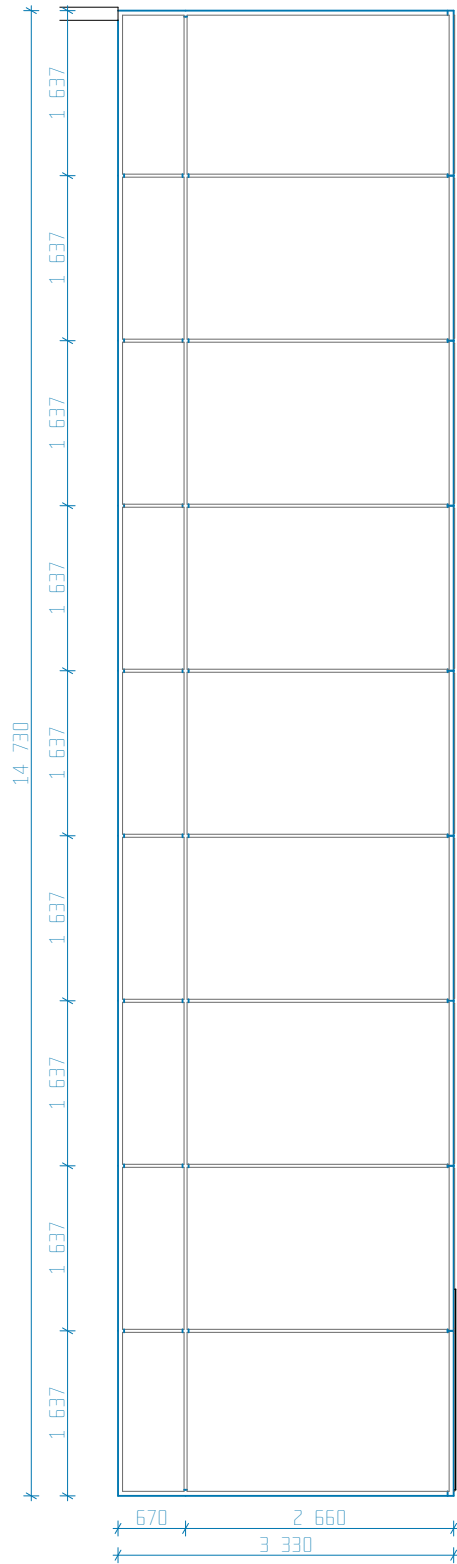

Ocelová výtahová šachta s opláštěním bezpečnostním sklem

KATASTRÁLNÍ ÚZEMÍ:
Veltrusy
OBEC:
Veltrusy
MÍSTO STAVBY:
par. č. 406/2

STAVEBNÍK:
Město Veltrusy
IČ: 00237272
Palackého 9 Veltrusy 277 46

REMIUMA s.r.o.

ZHOTOVITEL DOKUMENTACE:
REMIUMA s.r.o.
IČ: 24261670
Holečkova 789/49 Praha 150 00


AUTOR:
Ing. Leo Vychodil

ODPOVĚDNÝ PROJEKTANT:
Ing. Leo Vychodil
AUTORIZACE 0014190, ČKAIT

SPOLUPRÁCE:

DATUM:

08/2023

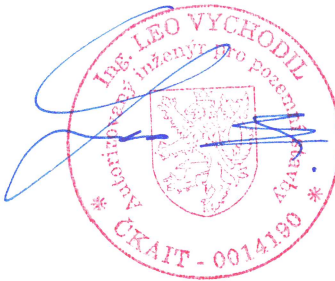

PODPIS:

NÁZEV STAVBY / ZÁMĚR:

ZŠ VELTRUSY -
výstavba odborných
učeben

STUPEŇ DOKUMENTACE:

DPS

±0,000 = 174,40 m.n.m. (S-JTSK)

MĚŘITKO:

1:75

FORMÁT:

A3

Č. VÝKRESU:

0.1.1.3.8

Č. PARÉ:

ODDÍL:

SO 03 - VÝTAH - BEZBARIÉROVOST

NÁZEV VÝKRESU:

OPLÁŠTĚNÍ VÝTAHU