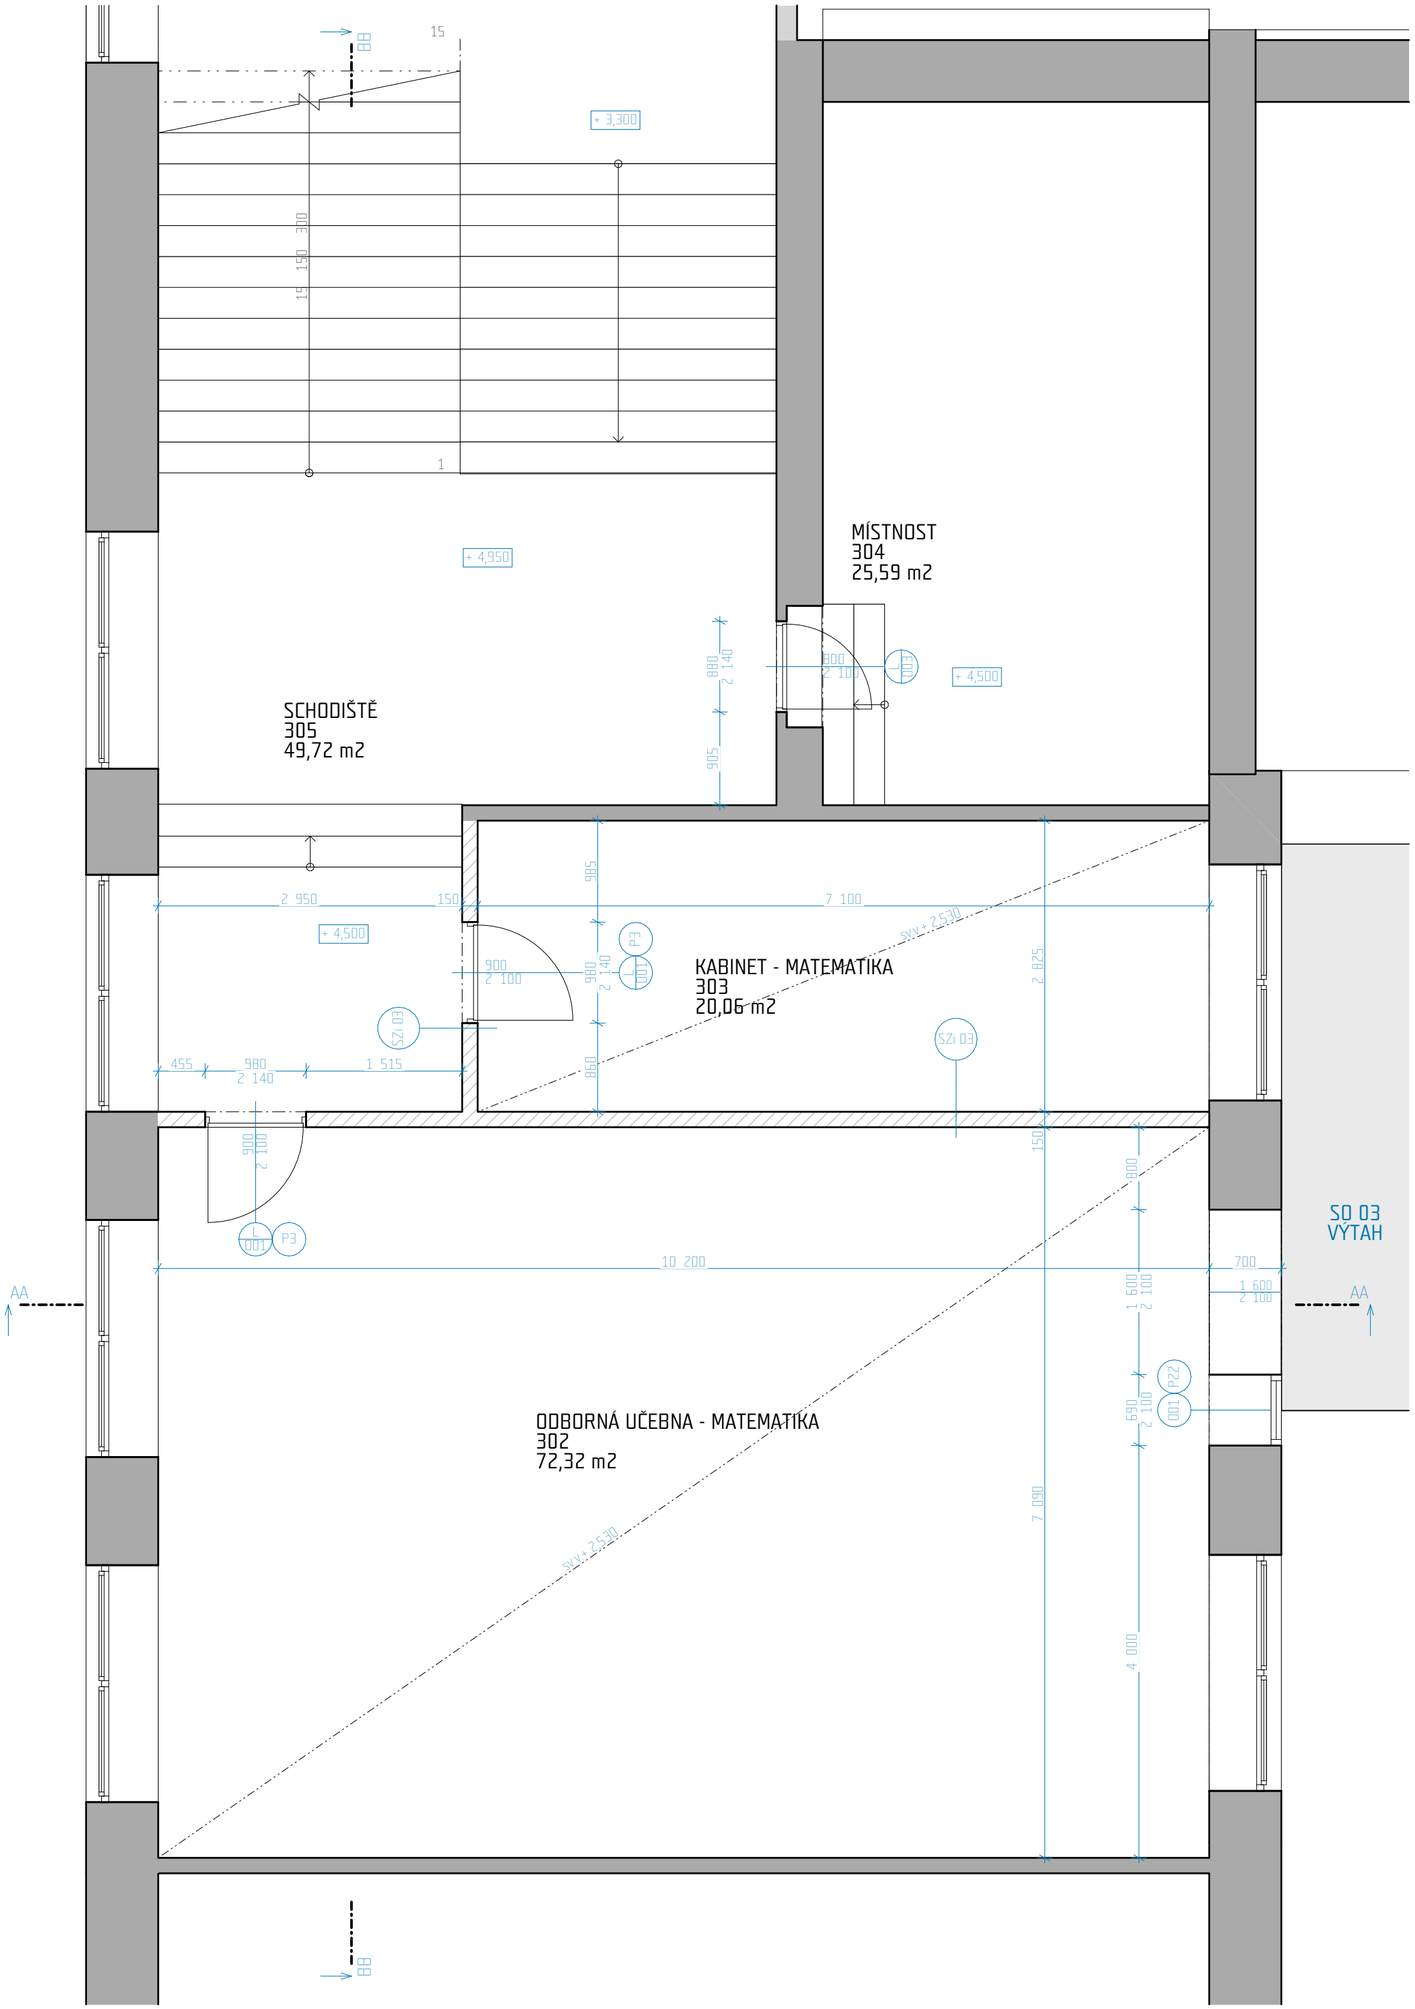

POZNÁMKY

- S OHLEDEM NA TO, ŽE SE JEDNÁ O REKONSTRUKCI, MOHOU BÝT KÓTY PO DOHODĚ S PROJEKTANTEM PŘIZPŮSOBENY SKUTEČNÝM ROZMĚRŮM
- OMÍTKY NUTNO PROVÁDĚT VČETNĚ PŘÍSLUŠENSTVÍ: OMÍTKOVÉ LIŠTY, ROHOVÉ LIŠTY, OKENNÍ A DVEŘNÍ PŘIPOJOVACÍ PROFILY ATD.
- ROZHRANÍ DVOU STAVEBNÍCH MATERIÁLŮ, DRÁŽKY PO INSTALACÍCH VYZTUŽIT MŘÍŽKOU SE SKELNÉ TKANINY
- NAPOJENÍ ZDĚNÉ PŘÍČKY A SDK PŘÍČKY V ROVINĚ BUDE POMOCÍ VIDITELNÉ SPÁRY S VLOŽENÍM UKONČOVACÍCH PROFILŮ JEDNOTLIVÝCH KONSTRUKČNÍCH SYSTÉMŮ
- SÁDROKARTONOVÉ KONSTRUKCE BUDOU REALIZOVANÉ V UCELENÉM SYSTÉMU VÝROBCE, VČETNĚ ŘEŠENÍ VŠECH KONSTRUKČNÍCH DETAILŮ
- SÁDROKARTONOVÉ PŘÍČKY BUDOU ZALOŽENÉ NA NENOSNOU KONSTRUKCI PODLAHY
- PŘED ZAKLOPENÍM SÁDROKARTONOVÝCH PŘÍČEK JE NUTNÉ ZESÍLIT KONSTRUKCI V MÍSTECH ZAVĚŠENÝCH TĚŽKÝCH PŘEDMĚTŮ PŘÍDAVNÝMI PROFILY, VÝŠKOVÁ POLOHA BUDE UPŘESNĚNA PŘED REALIZACÍ PO DOHODĚ S PROJEKTANTEM
- ROHY I KOUTY SÁDROKARTONOVÝCH KONSTRUKCÍ JE NUTNO OPATŘIT NA CELOU VÝŠKU SYSTÉMOVOU LIŠTOU
- TATO ZPRACOVANÁ PROJEKTOVÁ DOKUMENTACE NENAHRAZUJE DODAVATELSKOU DOKUMENTACI A VÝROBNÍ / DÍLENSKOU DOKUMENTACI
- PŘI PROVÁDĚNÍ VEŠKERÝCH PRACÍ, KONSTRUKCÍ, SKLADEB A PRVKŮ JE NUTNÉ DODRŽOVÁNÍ PLATNÝCH NOREM A PŘÍSLUŠNÝCH LEGISLATIVNÍCH POŽADAVKŮ, POSTUPŮ, SYSTÉMOVÝCH ŘEŠENÍ A DOPORUČENÍ A KONSTRUKČNÍCH DETAILŮ VÝROBCŮ.
- PŘEDPOKLÁDÁ SE, ŽE DODAVATELSKÁ FIRMA JE ODBORNĚ ZPŮSOBILÁ, S PLNOU ZODPOVĚDNOSTÍ ZA PROVEDENÍ KOMPLETNÍHO FUNKČNÍHO DÍLA, VČETNĚ STANOVENÍ ÚPLNÉHO ROZSAHU PRACÍ, NA ZÁKLADĚ PROSTUDOVÁNÍ A PRODISKUTOVÁNÍ KOMPLETNÍ DOKUMENTACE S PŘÍSLUŠNÝMI STRANAMI. NA ZÁKLADĚ VÝŠE UVEDENÝCH SKUTEČNOSTÍ JE POVINNOSTÍ DODAVATELE UPOZORNIT PROJEKTANTA A INVESTORA NA PŘÍPADNÉ NEDOSTATKY A ZJEVNÉ CHYBY, A V PŘÍPADĚ NEJASNOSTÍ A ROZPORU VZNÉST DOTAZY K DOKUMENTACI. VYHOVĚNÍ TÉTO POVINNOSTI SE PŘEDPOKLÁDÁ PŘED ZAHÁJENÍM PRACÍ, V TERMÍNU STANOVENÉM ZÁSTUPCEM INVESTORA. I V PRŮBĚHU PRACÍ ZŮSTÁVÁ POVINNOSTÍ DODAVATELE UPOZORŇOVAT PROJEKTANTA STAVBY, INVESTORA A TECHNICKÝ DOZOR NA ZJIŠTĚNÉ NEDOSTATKY A CHYBY, A TO TAKOVÝM ZPŮSOBEM, ABY NEDOŠLO K NAVÝŠENÍ CENY DÍLA Z DŮVODU POZDĚ VZNESENÉ PŘIPOMÍNKY. PŘI REALIZACI JE GENERÁLNÍ DODAVATEL STAVBY (GD) POVINEN KOORDINOVAT POSTUP PRACÍ SE STAVBOU A OSTATNÍMI PROFESEMI, A VŠEMI NÁVAZNOSTMI NA DÍLČÍ ČÁSTI PROJEKTŮ. VEŠKERÉ ROZMĚRY JE NUTNO OVĚŘIT NA MÍSTĚ.
- SOUČÁSTÍ DODÁVKY VEŠKERÝCH PRVKŮ A VÝROBKŮ JE VEŠKERÝ SOUVISEJÍCÍ KOTEVNÍ MATERIÁL, POMOCNÉ KONSTRUKCE, NAPOJENÍ NA STAVEBNÍ KONSTRUKCI, DILATACE, DOTĚSNĚNÍ, PAROZÁBRANY, HYDROIZOLAČNÍ FOLIE, TĚSNÍCÍ PROVAZCE, DOTMELENÍ SOUVISEJÍCÍCH SPÁR, APOD. VEŠKERÉ PRVKY A VÝROBKY MUSÍ BÝT DODÁNY S ATESTY NA POŽADOVANÉ VLASTNOSTI.
- PŘI REALIZACI STAVEBNÍHO DÍLA BUDOU DODRŽENY POŽADAVKY POŽÁRNĚ BEZPEČNOSTNÍHO ŘEŠENÍ (PBŘ), KTERÉ JE NEDÍLNOU SOUČÁSTÍ TOHOTO PROJEKTU.

Tabulka místností 3.MP

Č.	Název místnosti	Plocha (m2)	Nášlapná vrstva	Zdi	Strop
302	ODBORNÁ UČEBNA - MATEMATIKA	72,32	Vinyl	Omítka + obklad	SDK podhled
303	KABINET - MATEMATIKA	20,06	Vinyl	Omítka	SDK podhled
304	MÍSTNOST	25,59	Vinyl	Omítka	Omítka
305	SCHODIŠTĚ	49,72	Oprava stávající	Omítka	-

VÝPIS PŘEKLADŮ SO 04

	POPIS	POČET 1.MP	POČET 2.MP	POČET 3.MP	POČET 3.NP
P1	NENOSNÝ SYSTÉMOVÝ PŘEKLAD O ROZMĚRECH 1 250x100x249 mm, S MAX. SVĚTLOSTÍ OTVORU 1 010mm	2			
P3	NENOSNÝ SYSTÉMOVÝ PŘEKLAD O ROZMĚRECH 1 250x150x249 mm, S MAX. SVĚTLOSTI OTVORU 1 010mm.			2	
P7	NOSNÝ SYSTÉMOVÝ PŘEKLAD VYZTUŽENÝ BETONÁŘSKOU VÝZTUŽÍ O ROZMĚRECH 2 000x200x249 mm, S MAX. SVĚTLOSTÍ OTVORU 1 600mm, S MIN. ÚLOŽNOU DÉLKOU 200 mm.	1			
P21	PROFIL U 140, CELKOVÁ DÉLKA NOSNÍKU S ULOŽENÍM 2 100mm	2	2		2
P22	PROFIL U 180, CELKOVÁ DÉLKA NOSNÍKU S ULOŽENÍM 2 800mm			2	

LEGENDA

- STÁVAJÍCÍ KONSTRUKCE
- DOZDÍVKA STÁVAJÍCÍ KONSTRUKCE
- PÓROBETONOVÉ TVÁRNICE PRO NENOSNÉ ZDI
- PODHLED
- OBKLAD

POZN.: PODROBNÁ SPECIFIKACE - VIZ. TECHNICKÁ ZPRÁVA.

KATASTRÁLNÍ ÚZEMÍ:
Veltrusy
OBEC:
Veltrusy
MÍSTO STAVBY:
par. č. 406/2

STAVEBNÍK:
Město Veltrusy
IČ: 00237272
Palackého 9 Veltrusy 277 46

REMIUMA s.r.o.

ZHOTOVITEL DOKUMENTACE:
REMIUMA s.r.o.
IČ: 24261670
Holečkova 789/49 Praha 150 00

AUTOR:
Ing. Leo Vychodil

ODPOVĚDNÝ PROJEKTANT:
Ing. Leo Vychodil
AUTORIZACE 0014190, ČKAIT

SPOLUPRÁCE:

DATUM:
08/2023

Ing. LEO VYCHODIL Autorizovaný inženýr pro pozemní stavby ČKAIT - 0014190

PODPIS:

NÁZEV STAVBY / ZÁMĚR:
ZŠ VELTRUSY - výstavba odborných učeben

STUPEŇ DOKUMENTACE: DPS

±0,000 = 174,40 m.n.m. (S-JTSK)

MĚŘÍTKO: 1:50
FORMÁT: 500x420

ODDÍL:
SO 04 - STAVEBNÍ ÚPRAVY STÁVAJÍCÍ ŠKOLY

NÁZEV VÝKRESU:
3.MP - NOVÝ STAV

Č. VÝKRESU: D.1.1.4.7
Č. PARÉ: