ZÁKLADY

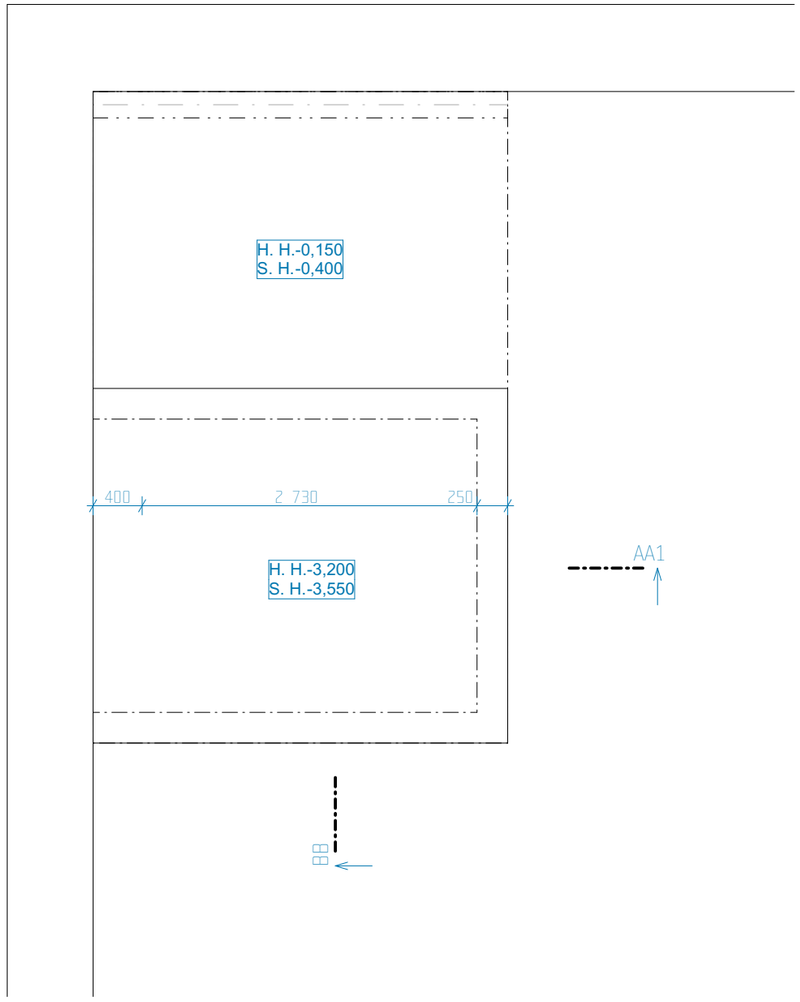

1.MP

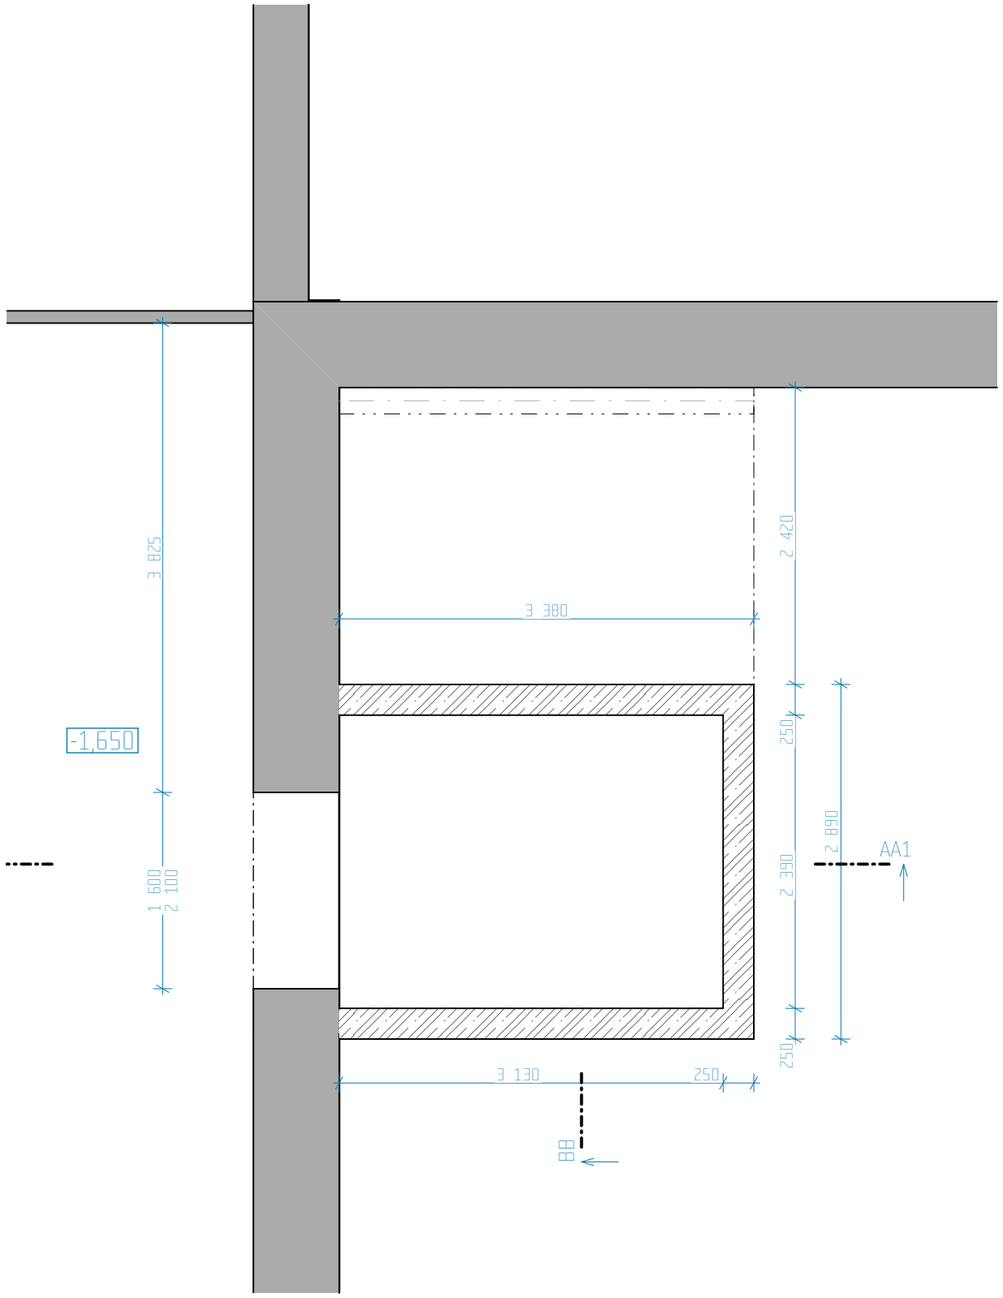

LEGENDA

- STÁVAJÍCÍ KONSTRUKCE
- NOSNÁ KONSTRUKCE Z VÝZTUŽNÉHO BETONU

KATASTRÁLNÍ ÚZEMÍ:
Veltrusy
OBEC:
Veltrusy
MÍSTO STAVBY:
par. č. 406/2

STAVEBNÍK:
Město Veltrusy
IČ: 00237272
Palackého 9 Veltrusy 277 46

REMIUMA s.r.o.

ZHOTOVITEL DOKUMENTACE:
REMIUMA s.r.o.
IČ: 24261670
Holečkova 789/49 Praha 150 00

AUTOR:
Ing. Leo Vychodil

OOPOVĚDNÝ PROJEKTANT:
Ing. Leo Vychodil
AUTORIZACE 0014190, ČKAIT

SPOLUPRÁCE:

DATUM:
08/2023

ING. LEO VYCHODIL autorizovaný inženýr pro pozemní stavby ČKAIT - 0014190

PODPIS:

NÁZEV STAVBY / ZÁMĚR:
ZŠ VELTRUSY - výstavba odborných učeben

STUPEŇ DOKUMENTACE: DPS

±0,000 = 174,40 m.n.m. (S-JTSK)

MĚŘÍTKO: 1:50
FORMÁT: A3

ODDÍL
SO 03 - VÝTAH - BEZBARIÉROVOST

NÁZEV VÝKRESU:
PŮDORYS ZÁKLADY + 1.MP

Č. VÝKRESU: D.1.1.3.2
Č. PARÉ: